



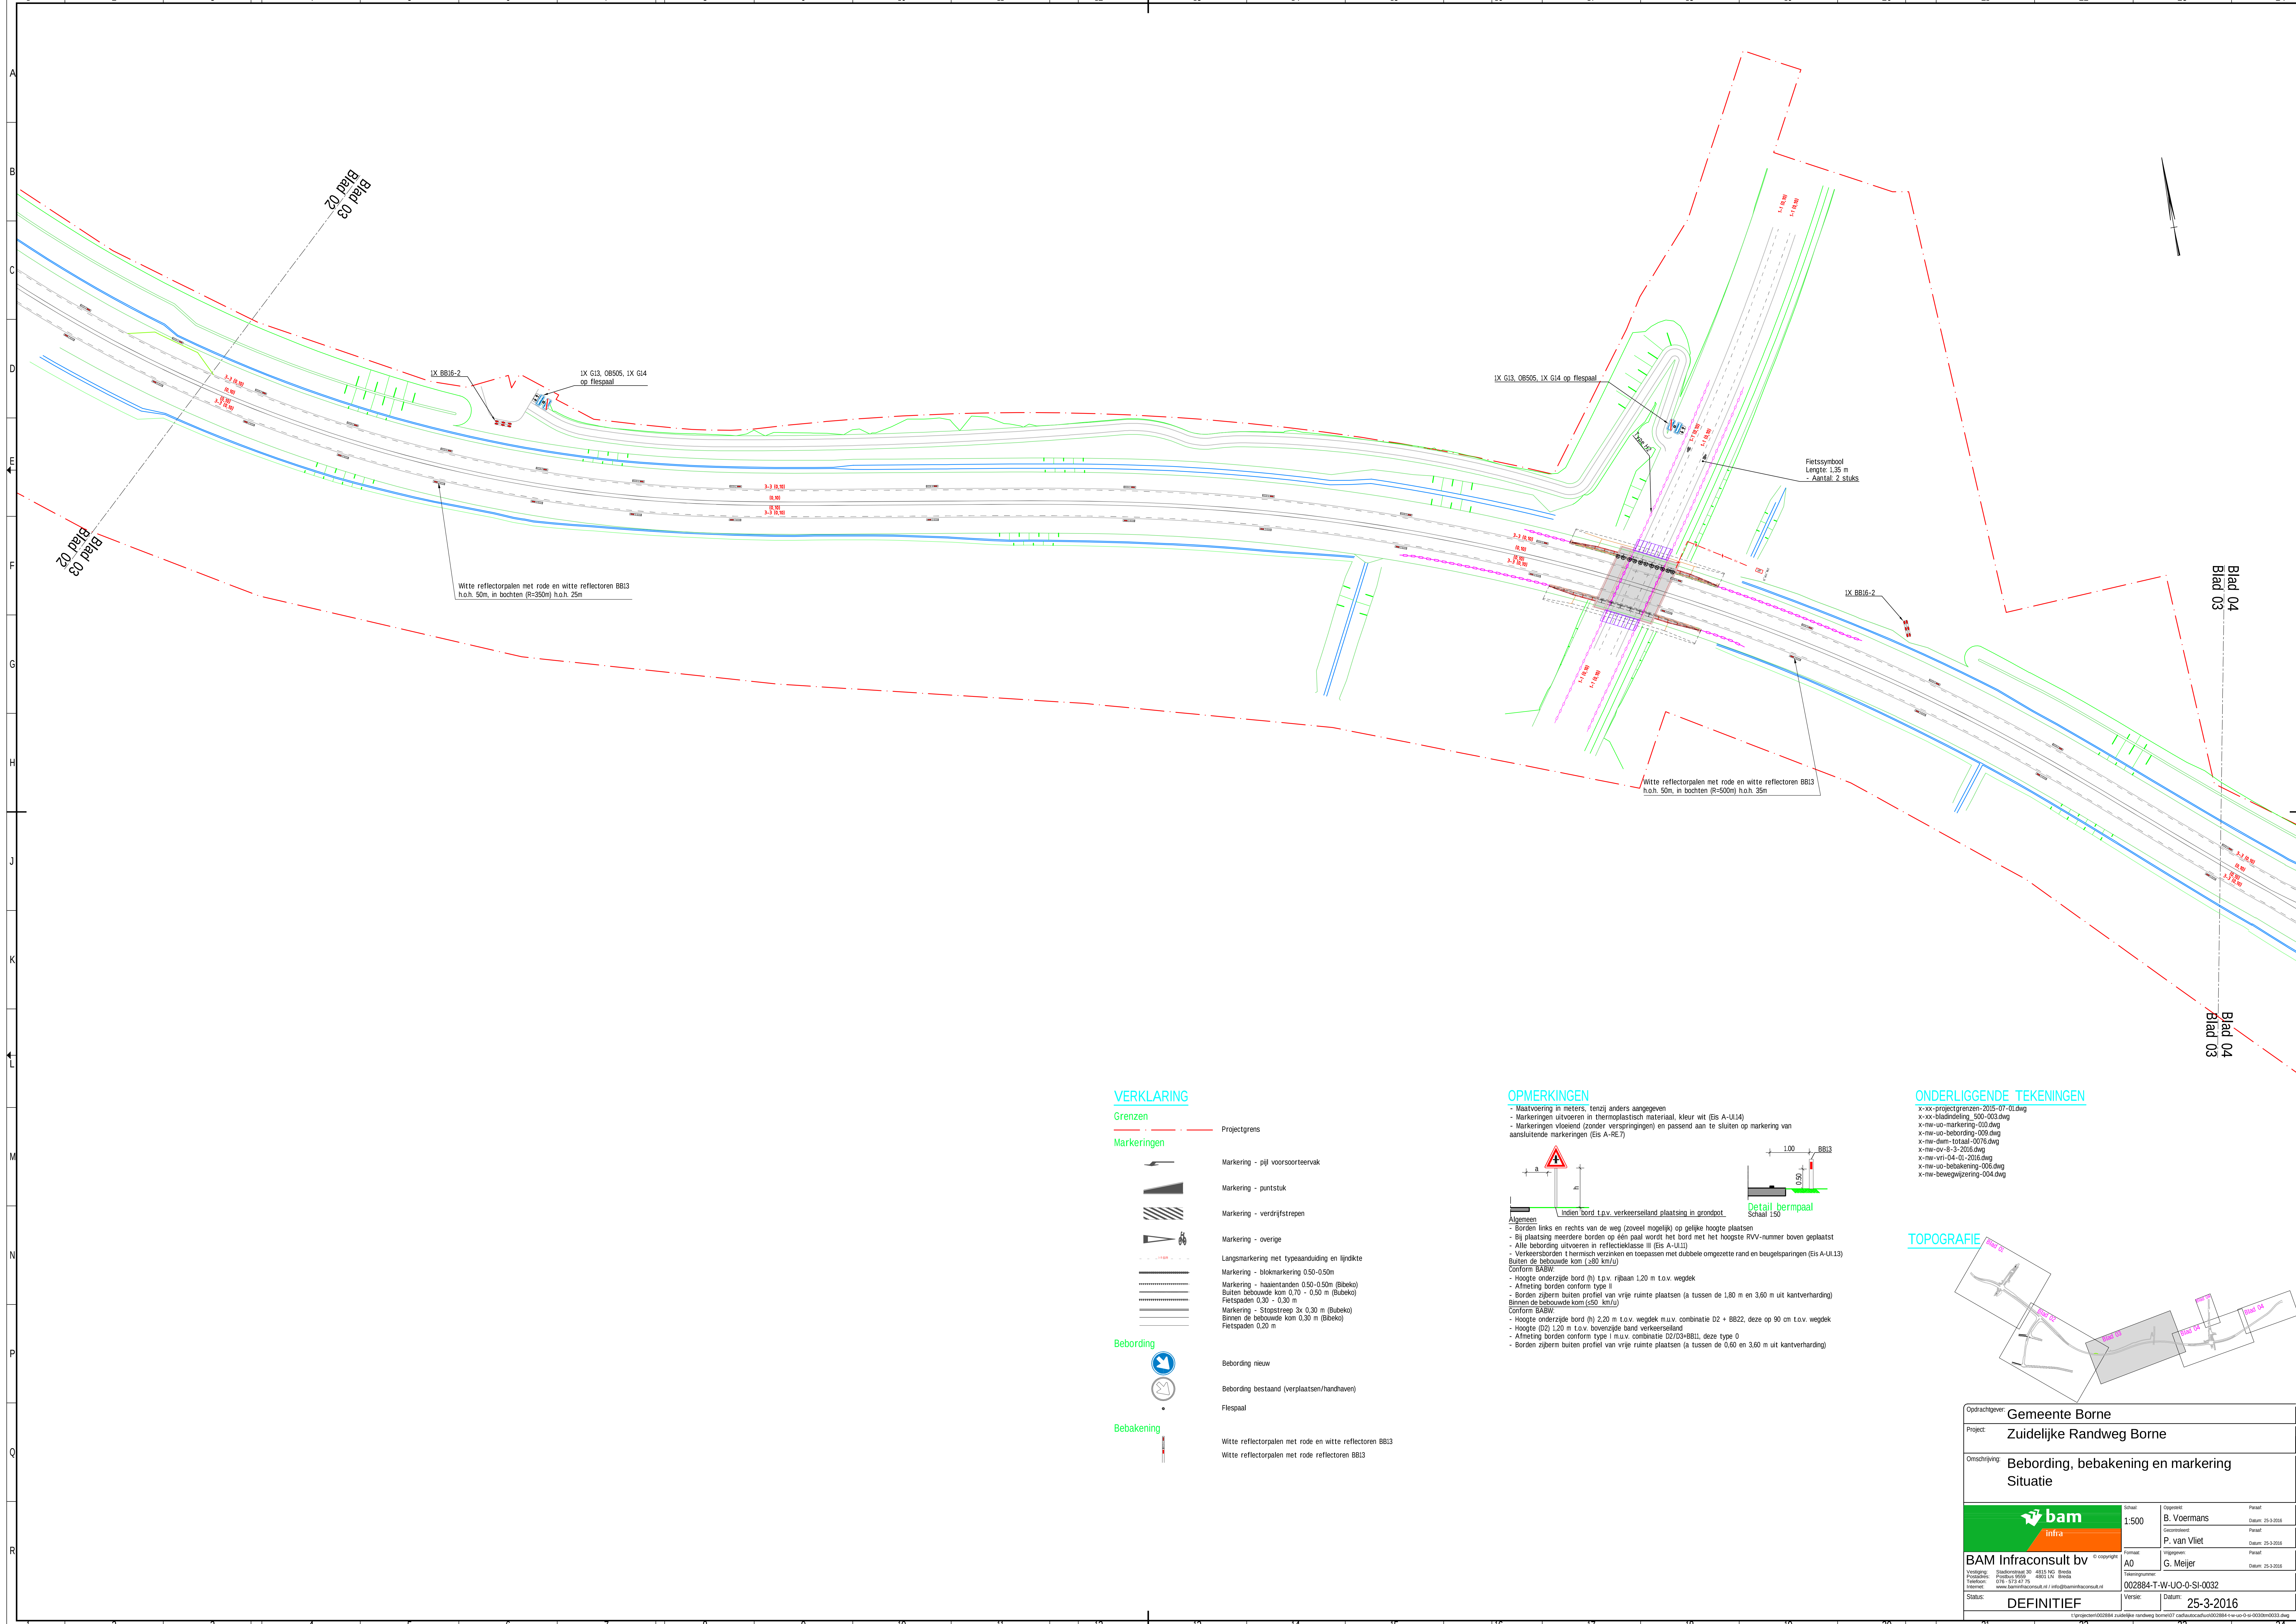

VERKLARING

Grenzen

Markeringen

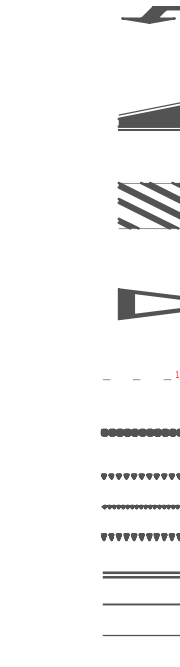

Bebording



Bebakening



- Projectgrens
- Markering - pijl voorsortteenvak
- Markering - puntstuk
- Markering - verdrijfstrepen
- Markering - overige
- Langsmarkering met typeaanduiding en lijndikte
- Markering - blokmartekering 0.50-0.50m
- Markering - haaiantanden 0.50-0.50m (Bibeko)
- Buiten beboude kom 0.70 - 0.50 m (Bubeko)
- Fietspaden 0.30 - 0.30 m
- Markering - Stopstreep 3x 0.30 m (Bubeko)
- Binnen de beboude kom 0.30 m (Bibeko)
- Fietspaden 0.20 m
- Bebording nieuw
- Bebording bestaand (verplaatsen/handhaven)
- Flespaal
- Witte reflectorpalen met rode en witte reflectoren BB13
- Witte reflectorpalen met rode reflectoren BB13

OPMERKINGEN


- Maatvoering in meters, tenzij anders aangegeven
- Markeringen uitvoeren in thermoplastisch materiaal, kleur wit (Eis A-UL14)
- Markeringen vloeiend (zonder verspringingen) en passend aan te sluiten op markering van aansluitende markeringen (Eis A-RE7)
- Borden links en rechts van de weg (zoveel mogelijk) op gelijke hoogte plaatsen
- Bij plaatsing meerdere borden op één paal wordt het bord met het hoogste RVV-nummer boven geplaatst
- Alle bebording uitvoeren in reflectieklasse II (Eis A-UL11)
- Verkeersborden thermisch verzinken en toepassen met dubbele omgezette rand en beugelsparingen (Eis A-UL13)
- Buiten de beboude kom (≤80 km/h)
 - Conform BABW:
 - Hoogte onderzijde bord (h) 1,20 m t.o.v. rijbaan 1,20 m t.o.v. wegdek
 - Afmeting borden conform type II
 - Borden zijperm buiten profiel van vrije ruimte plaatsen (a tussen de 1,80 m en 3,60 m uit kantverharding)
 - Binnen de beboude kom (≤50 km/h)
 - Conform BABW:
 - Hoogte onderzijde bord (h) 2,20 m t.o.v. wegdek m.u.v. combinatie D2 + BB22, deze op 90 cm t.o.v. wegdek
 - Hoogte (D2) 1,20 m t.o.v. bovenzijde band verkeerseland
 - Afmeting borden conform type I m.u.v. combinatie D2/D2+BB11, deze type 0
 - Borden zijperm buiten profiel van vrije ruimte plaatsen (a tussen de 0,60 en 3,60 m uit kantverharding)




ONDERLIGGENDE TEKENINGEN

- x-xx-projectgrenzen-2015-07-01.dwg
- x-xx-bladindeling_500-003.dwg
- x-nw-uo-markering-010.dwg
- x-nw-uo-bebording-009.dwg
- x-nw-dwm-totaal-0076.dwg
- x-nw-uo-b-3-2016.dwg
- x-nw-vri-04-01-2016.dwg
- x-nw-uo-bebakening-005.dwg
- x-nw-beveiligzetting-004.dwg

TOPOGRAFIE

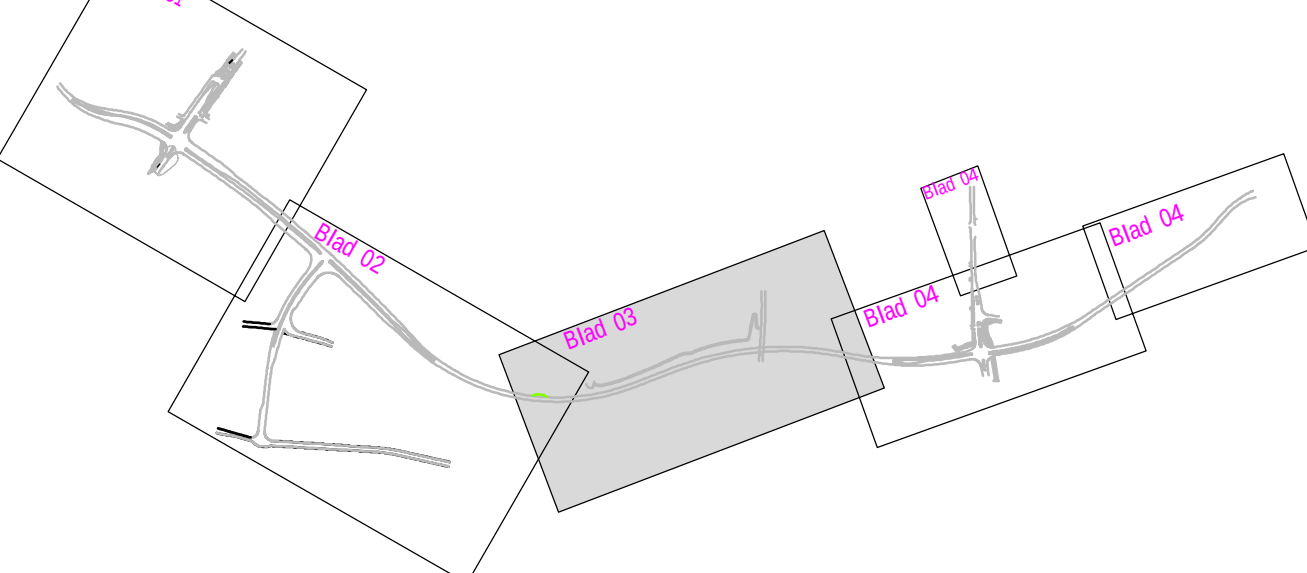

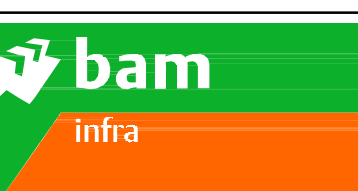Opdrachtgever: Gemeente Borne			
Project: Zuidelijke Randweg Borne			
Omschrijving: Bebording, bebakening en markering Situatie			
		Schaal: 1:500	Opgesteld: B. Voermans Gecontroleerd: P. van Vliet Tekeningsnummer: AD
BAM Infraconsult bv Vestiging: Stationsstraat 30 Postbus 2020 4815 LA Breda Telefoon: 076 - 273 47 70 Internet: www.baminfraconsult.nl E-mail: info@baminfraconsult.nl		© copyright	Paraf: G. Meijer Datum: 25-3-2016
Status: DEFINITIEF		Versie: 002884-T-W-UO-0-SI-0032	Datum: 25-3-2016