



detail tpv laadkuil/wand

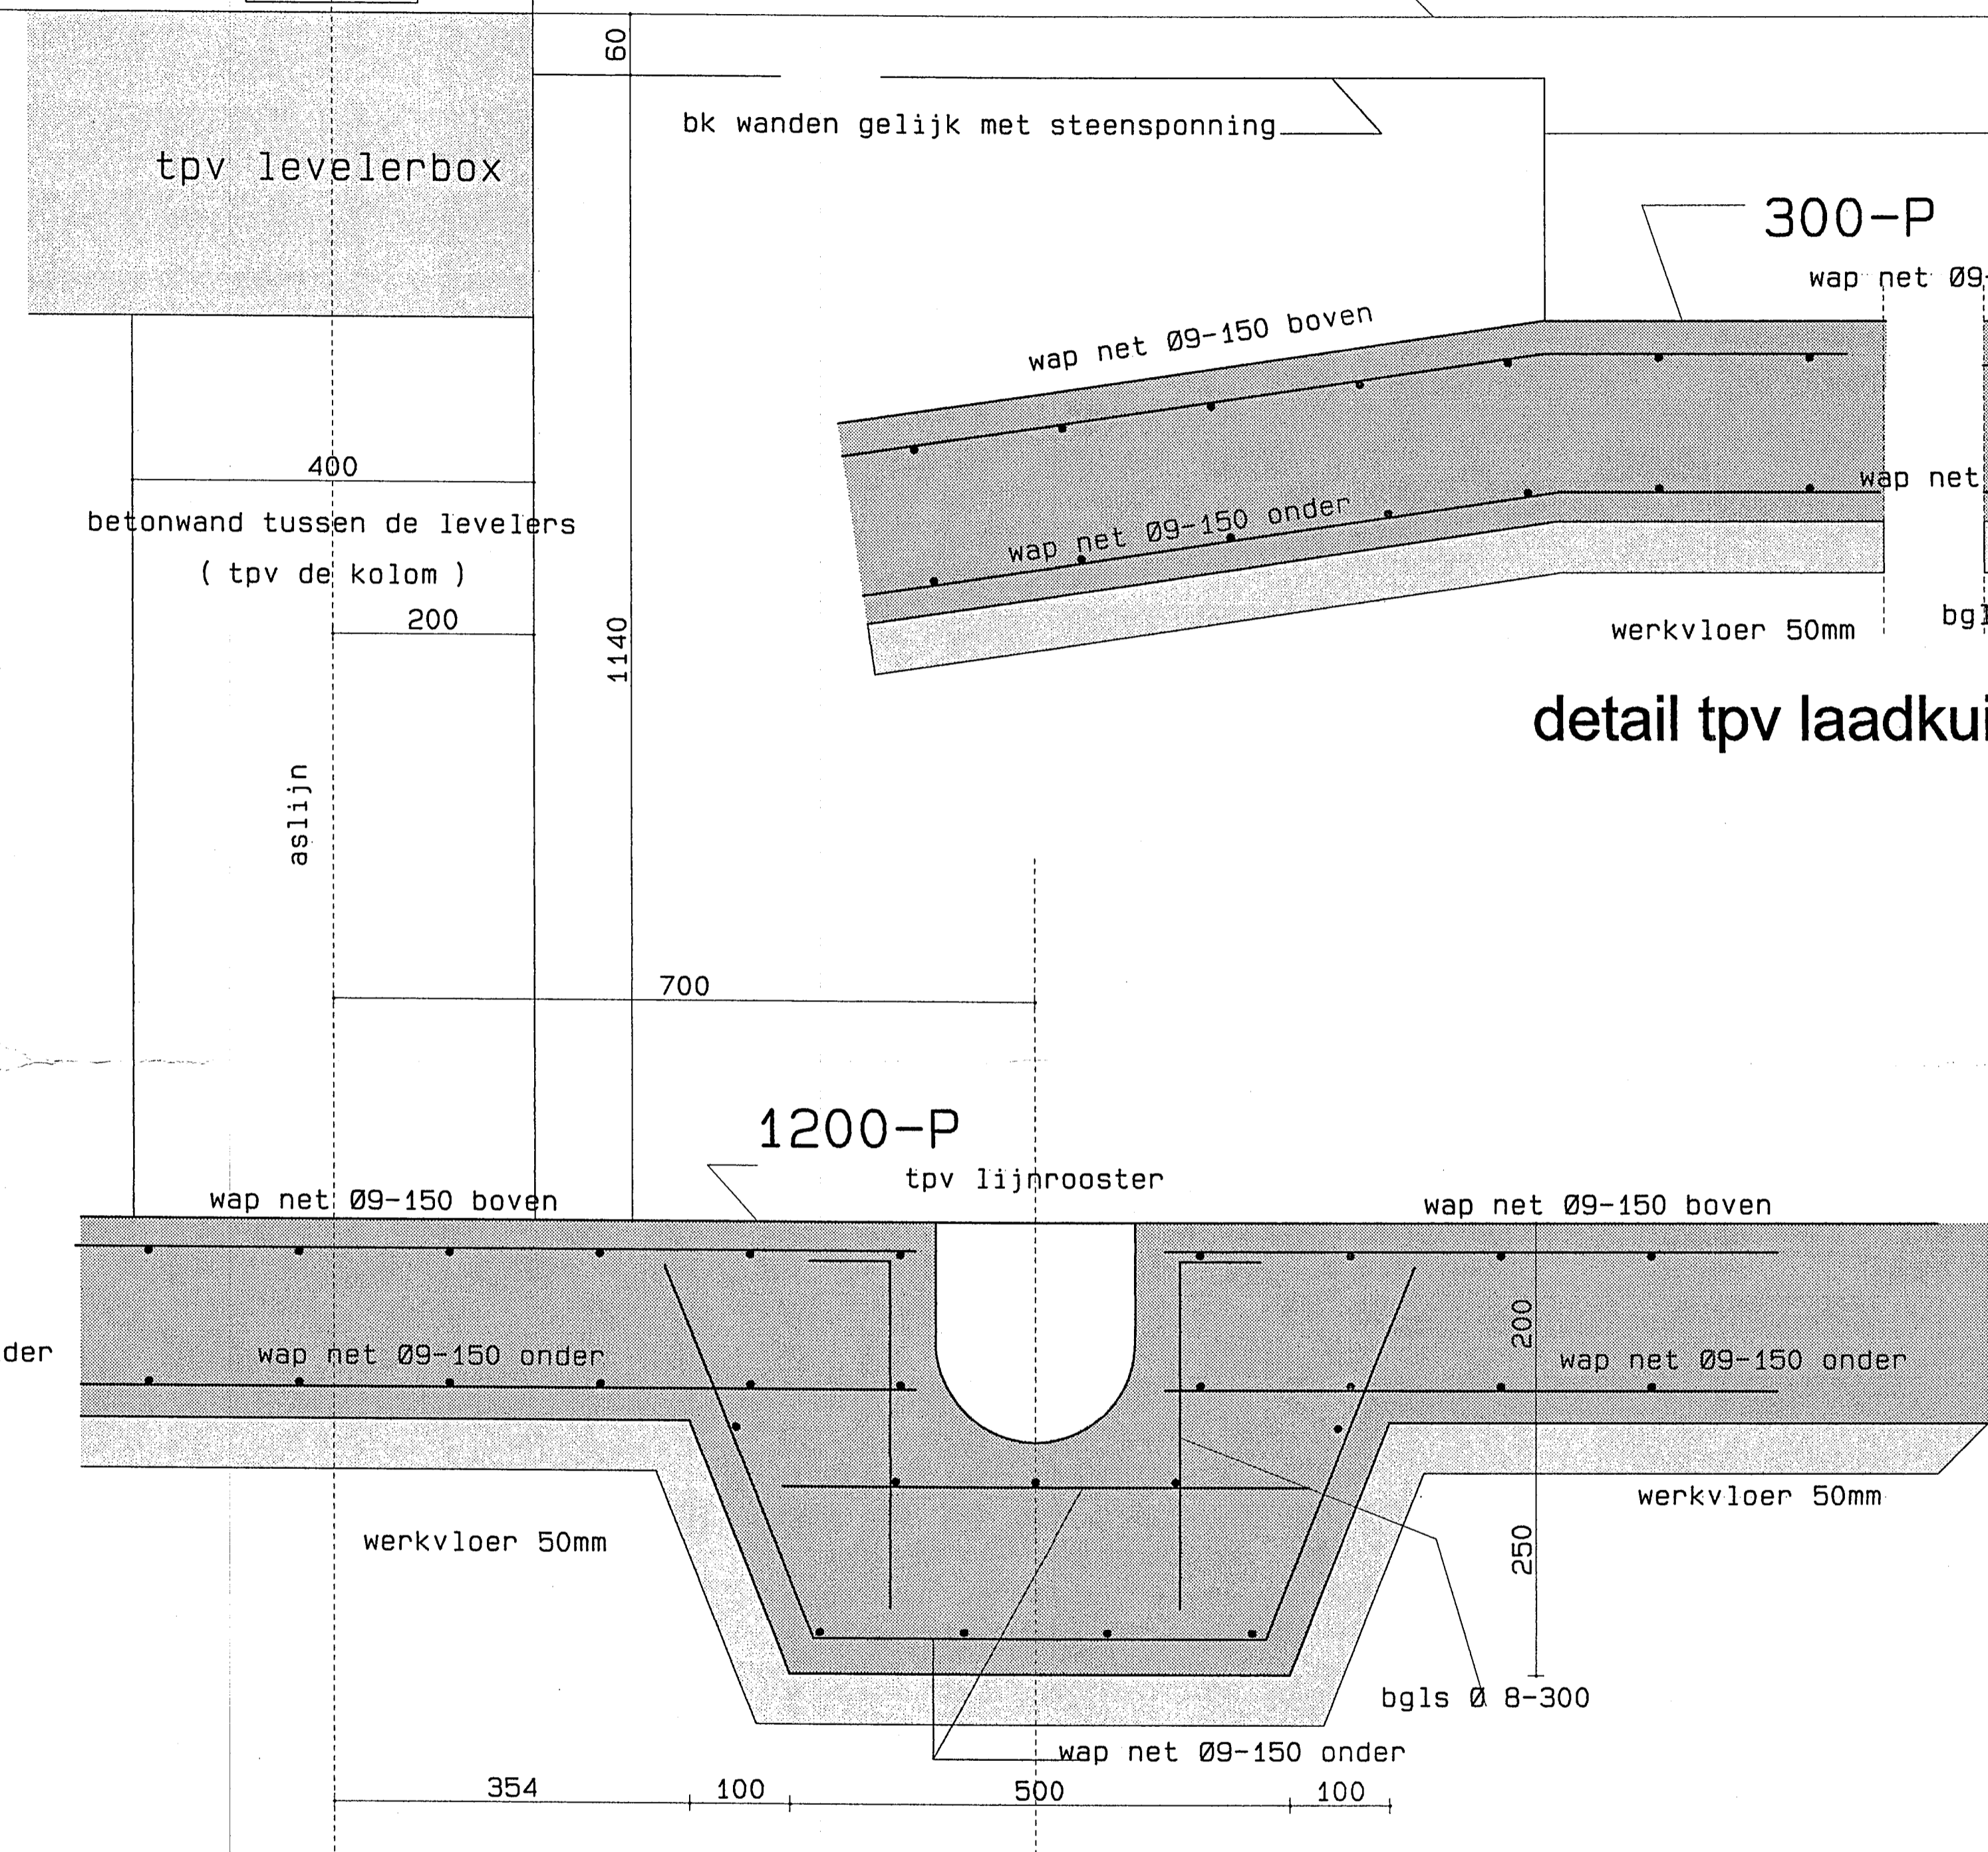

detail tpv laadkuil/lijnrooster

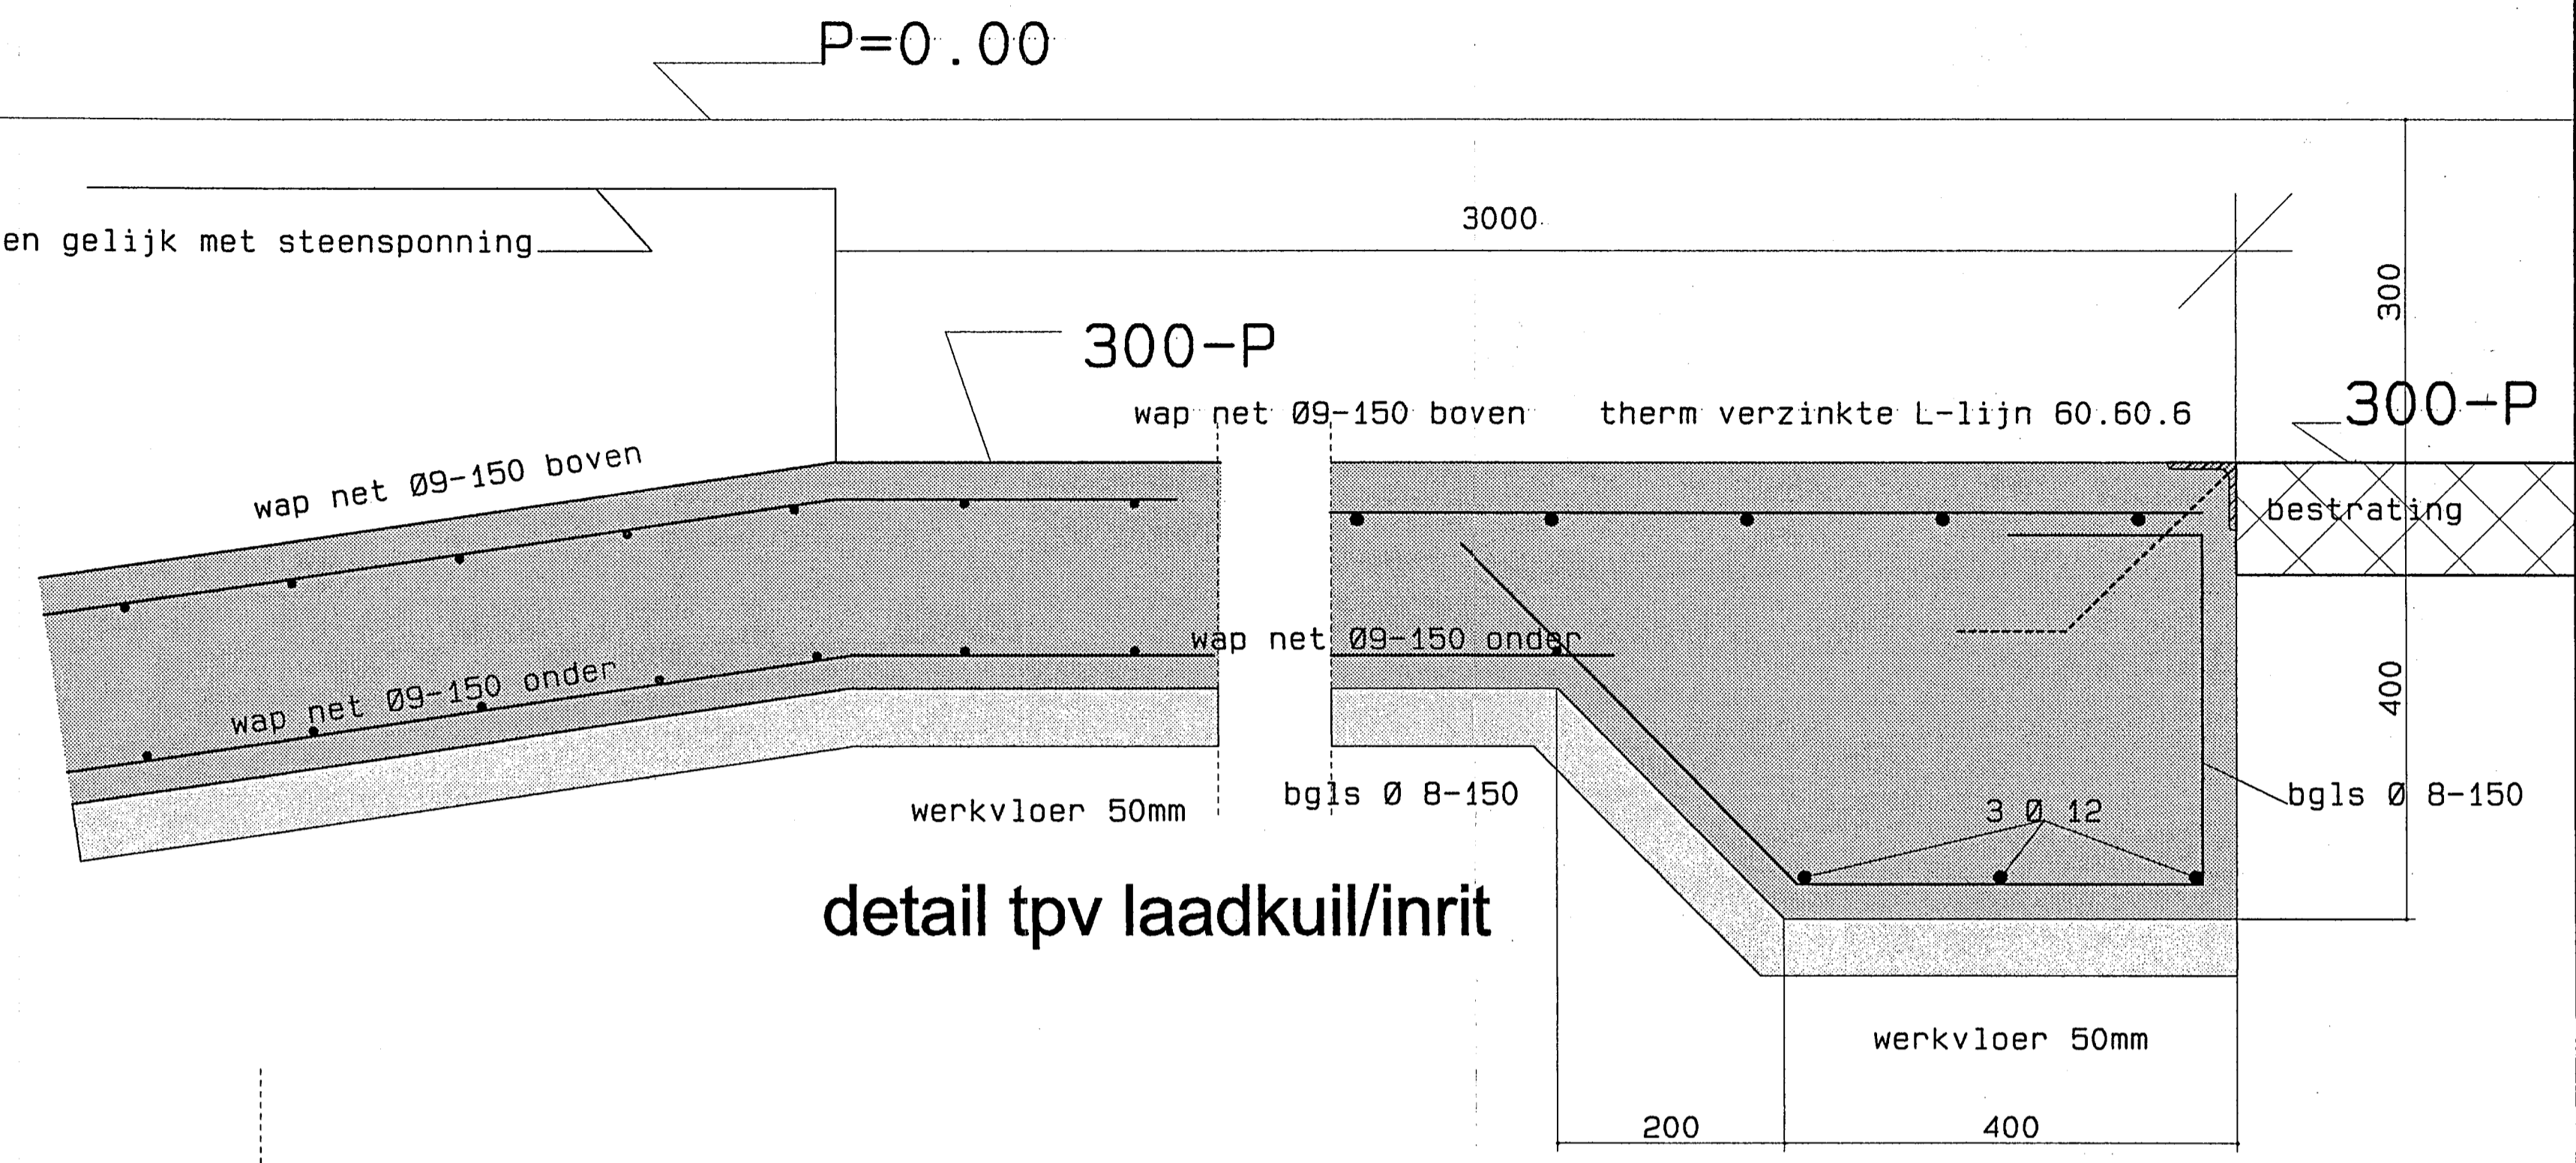

detail tpv laadkuil/inrit

Behoort bij beschikking  
 d.d. 14 april 2016  
 nr.(s) ZK15001854  
 Medewerker  
 Publiekszaken/vergunningen

BEM1602018  
 gemeente Steenbergen

GEDEGENS BETON- CONSTR.		GEDEGENS STAAL- CONSTR.		GEDEGENS STALEN HEIPALEN		GEDEGENS BETON OPLANGER	
CONSTRUCTIE VOLGENS NEN 1990 NEN 6720	MILIEUKLASSE 2	BETON- DEKING 35 MM.	GECONTROL- VOLGENS NEN 6770 TGB 1990	STAAL- KVALITEIT FeB 235	AANTAL LENTE STUKS M.-NETT	AANTAL LENTE STUKS M.	
BETON- KVALITEIT B 25	CONSISTENTIE GEBIED 3	STAAL- KVALITEIT FeB 500	RELASTING- ANNAMES NEN 6702 TGB 1990	PAALPUNT DIAMETER Ø MM.	TWEEHOUD M.-MV	OPLANGER DIAMETER Ø MM.	

ADVIESBUREAU FRANS DUIJVESTIJN		
Beton-, Staal-, Hout-, en funderingsconstructies Vergunningen en bouwbegeleiding		
opdrachtgever	Kwekerij WJM GROOTSCHOLTE BV	tek. nummer B-3
betreft	bedrijfsruimte	schaal 1:5
onderwerp	details laadkuil	getekend

