




Begane grond

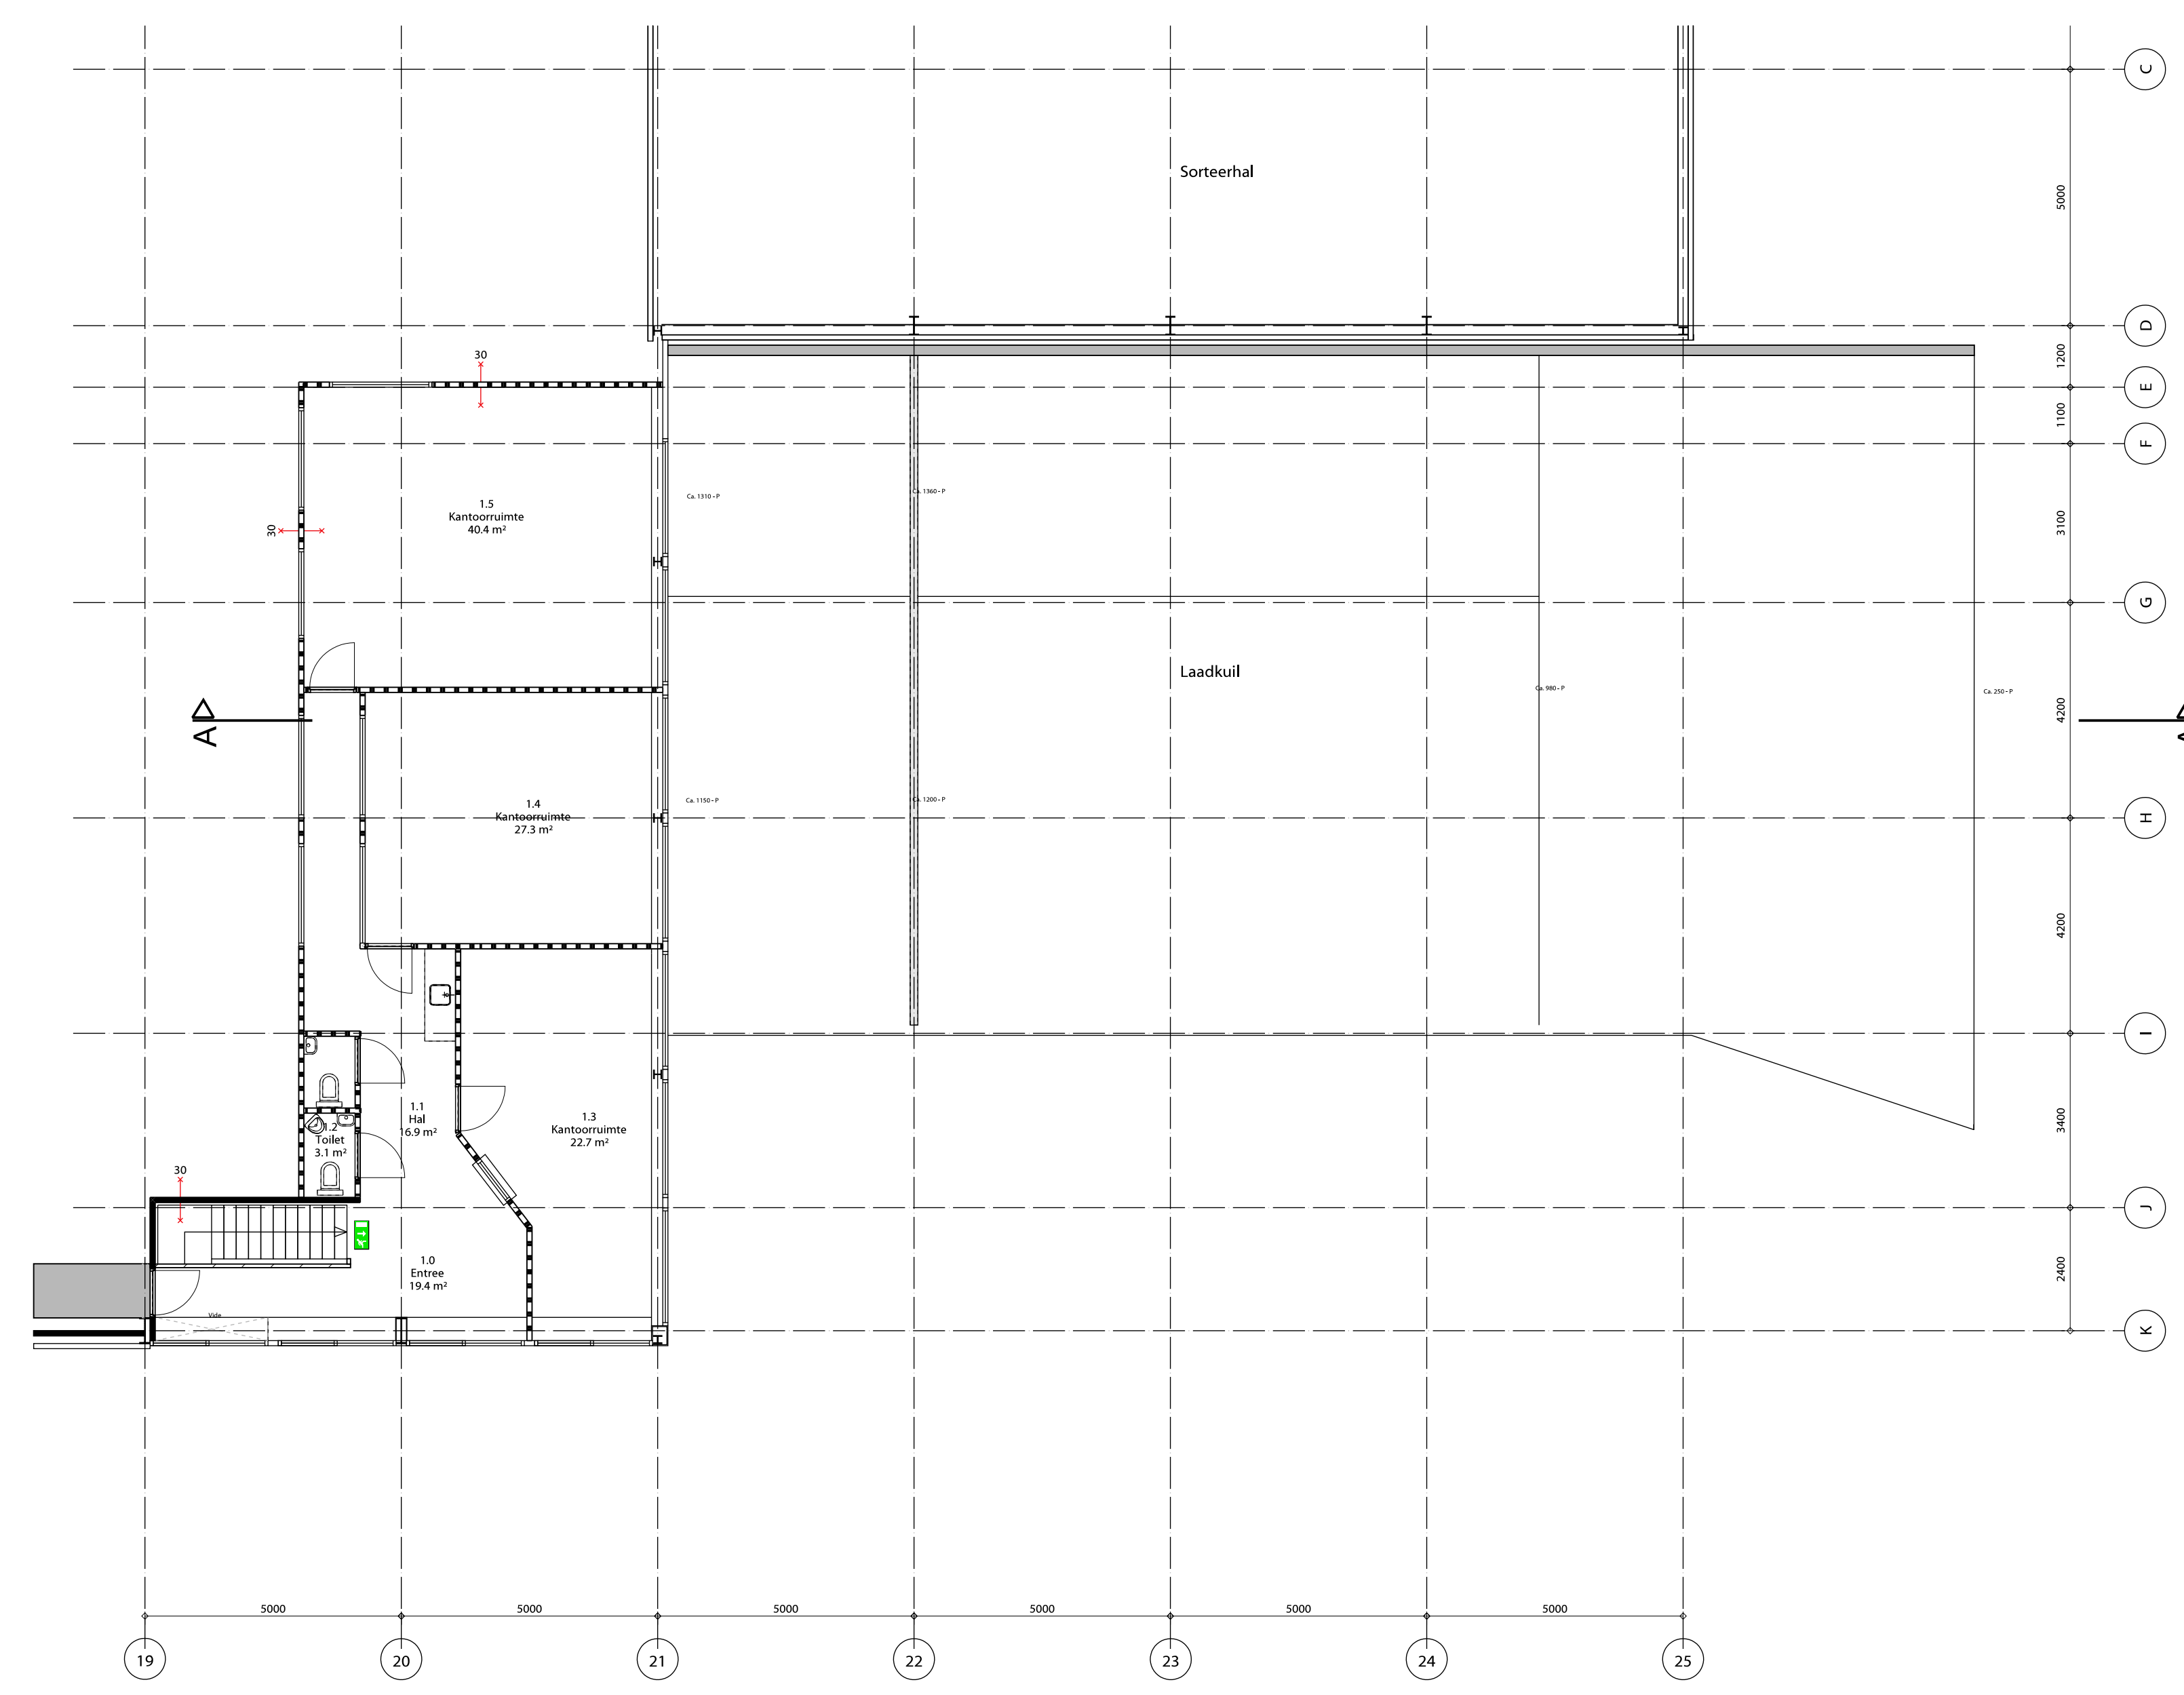



Verdieping

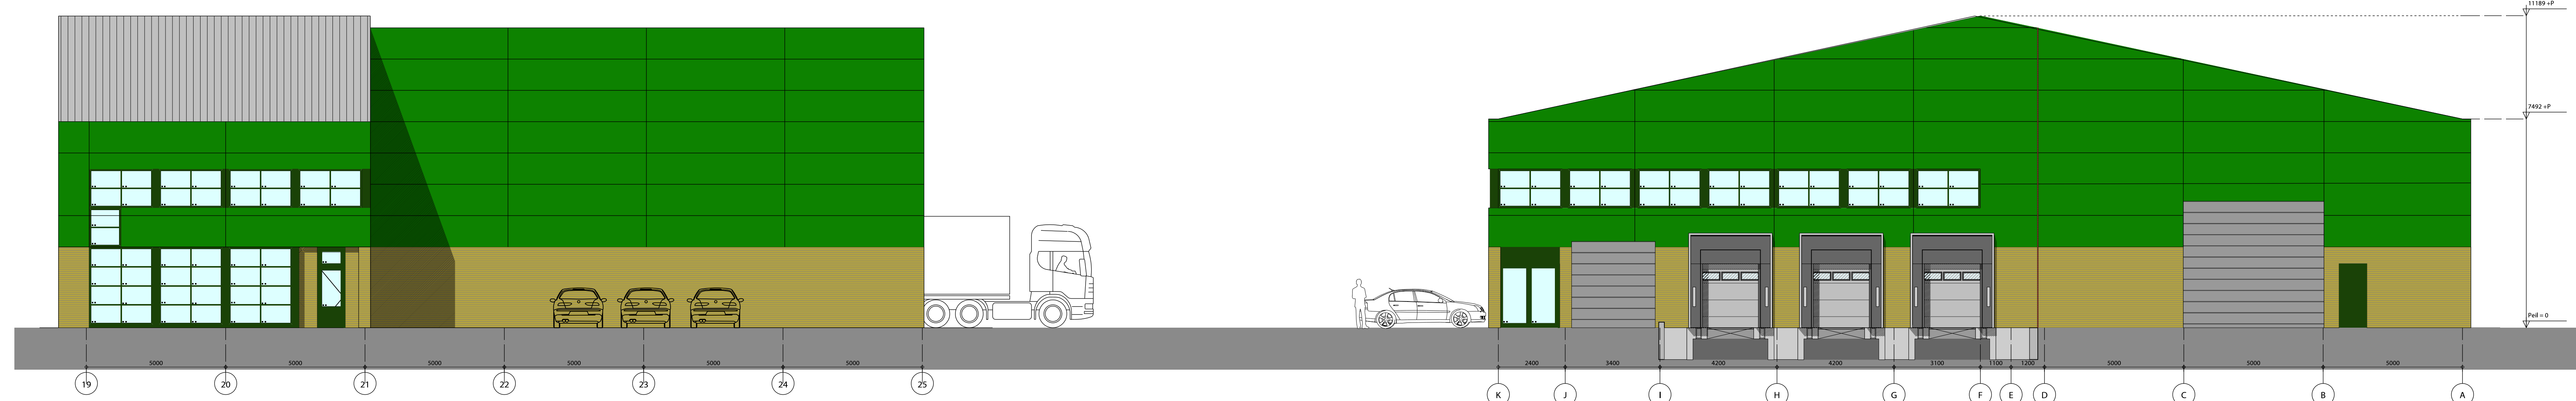

Langsgevel

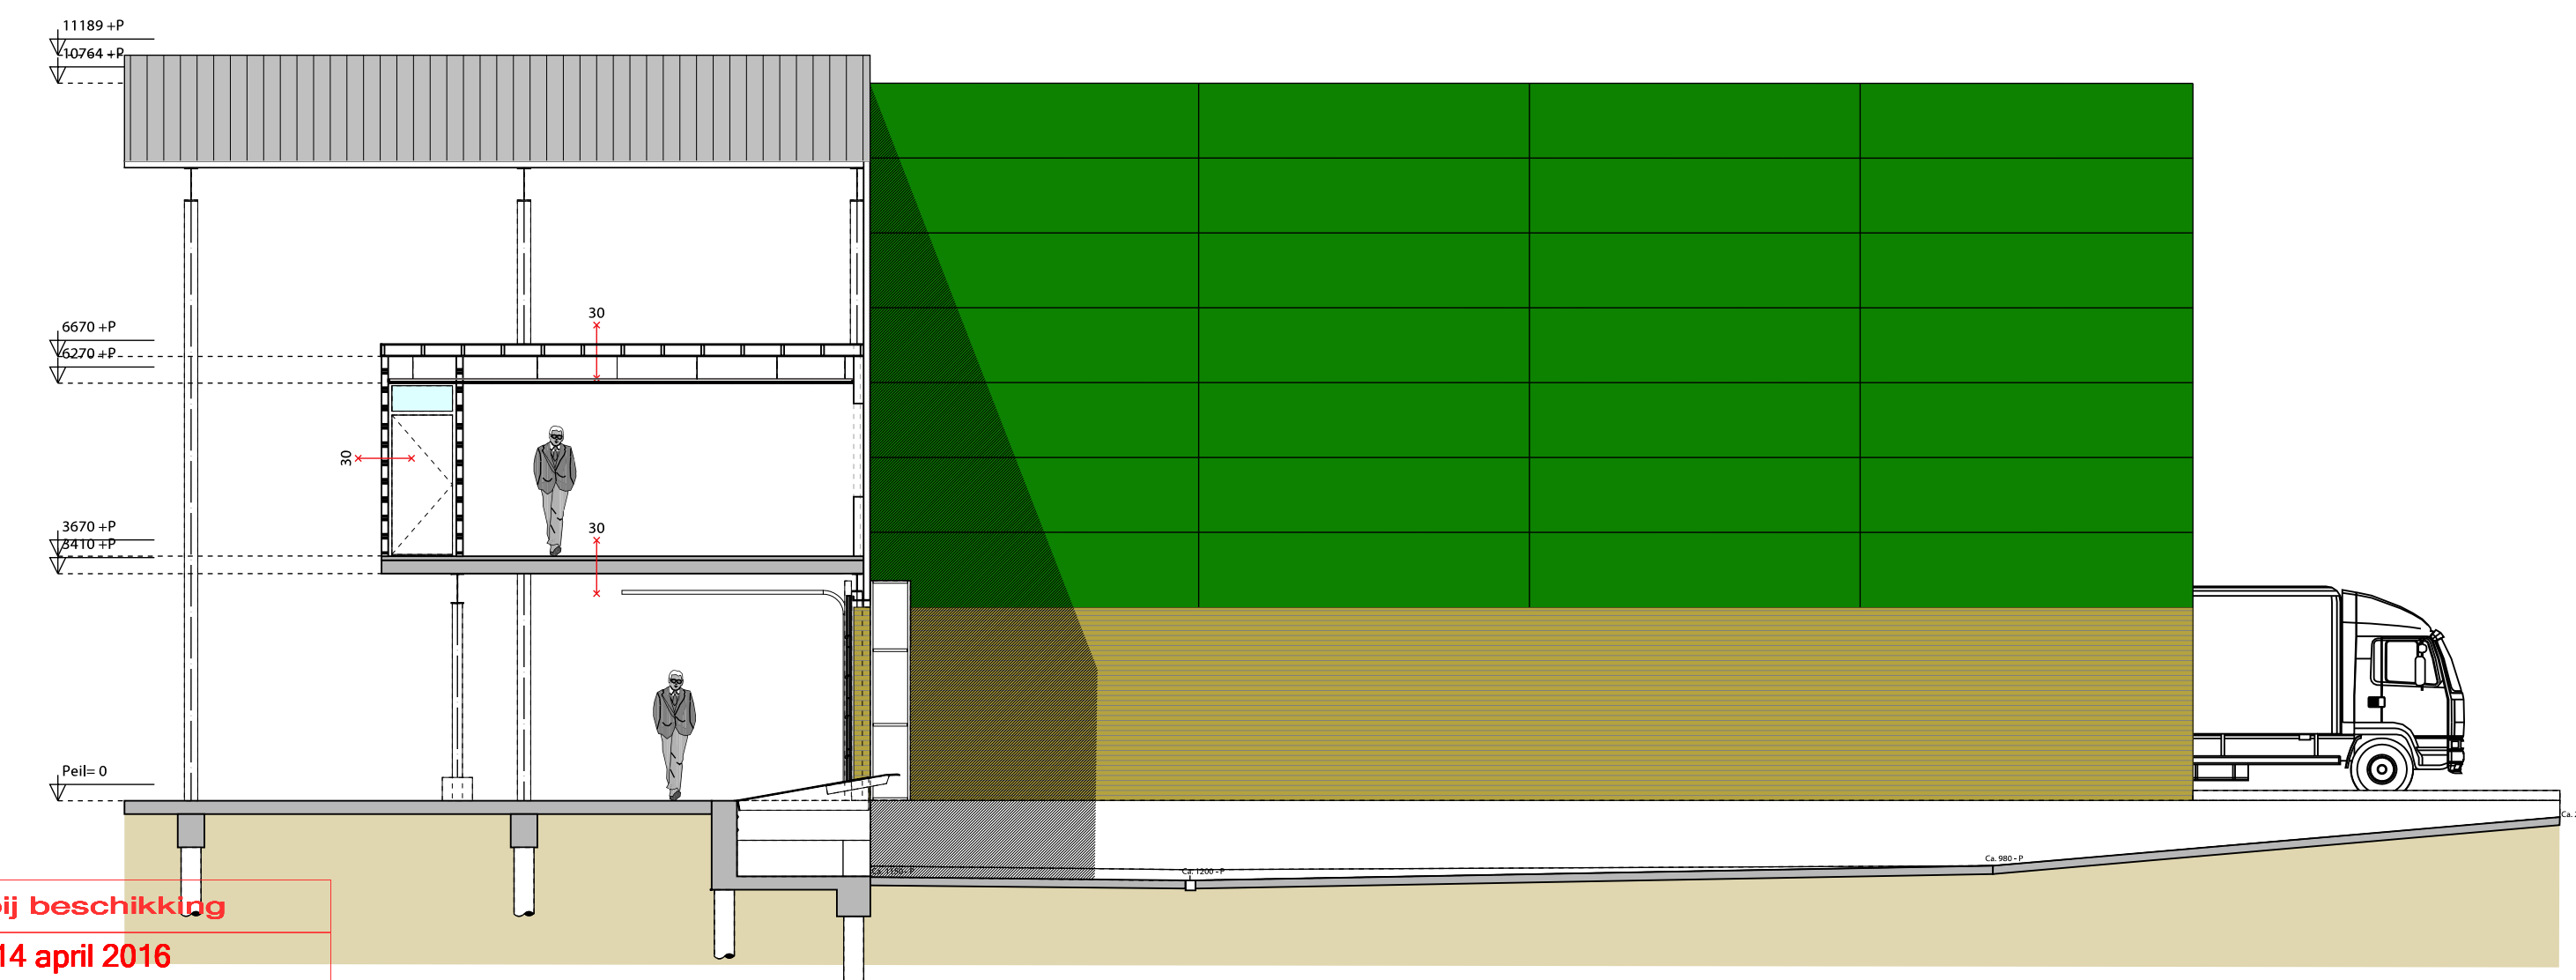

Kopgevel

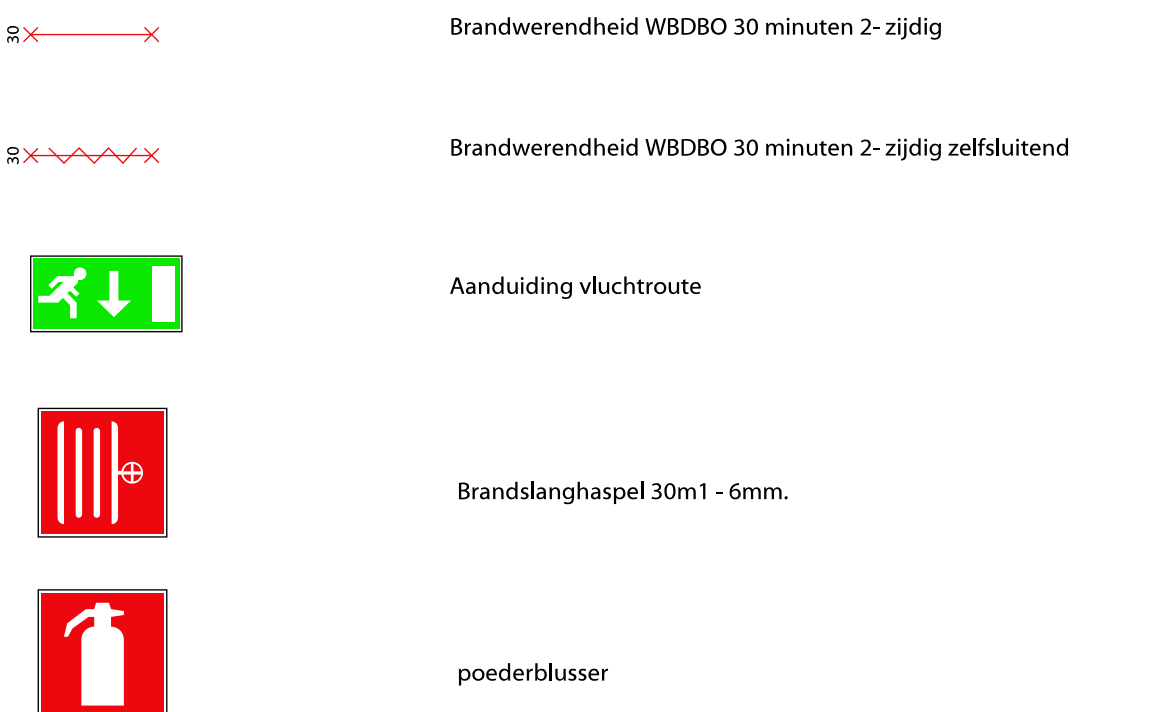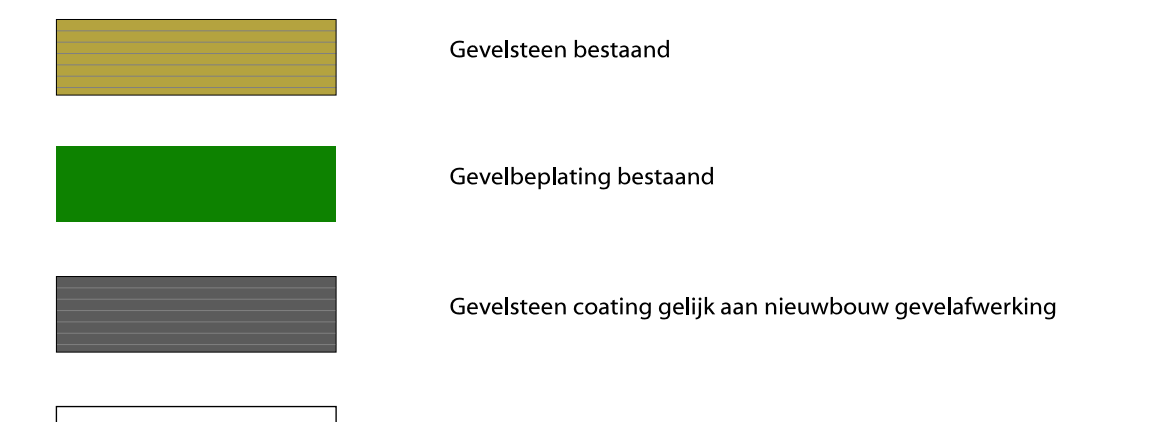

Alle bestaande maatvoering in het werk controleren.
Datum: 17-12-2015
Wijz.: 23-12-2015

BEM1506855
gemeente Steenbergen

Project:
Uitbreiding kantoor 4Evergreen
Zoekweg 20, 4651 PS Steenbergen

opdrachtgever:
4Evergreen
Zoekweg20, 4651 PS Steenbergen

Tekening: Tekeningnummer:
DO-01 1629

Plantekening bestand

Schaal: 1:100 Formaat: A0 Getekend: JvdZ

Postbus 7405 T 0184651144 bogaerds@bogaerds.nl
3320 XZ Nieuw-Dirp www.bogaerds.nl

bogaerds architecten
ingenieurs

Behoort bij beschikbaar
d.d. 14 april 2016
nr. (s) ZK15001854
Medewerker
Publiekzaken/vergunningen
Doorsnede A-A