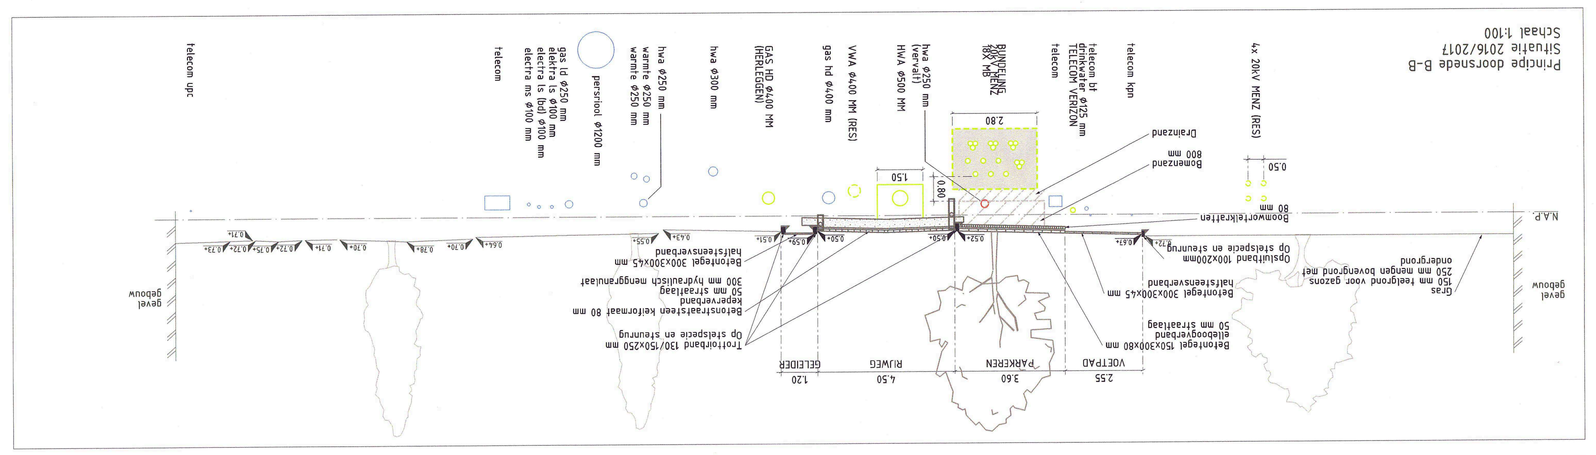

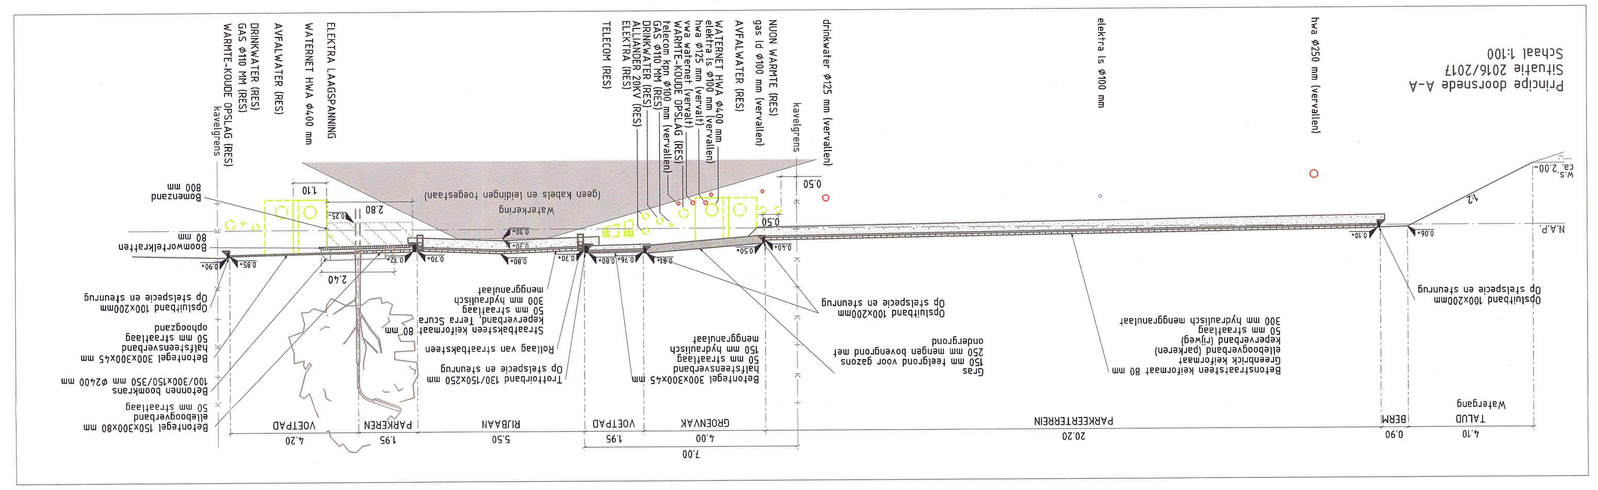

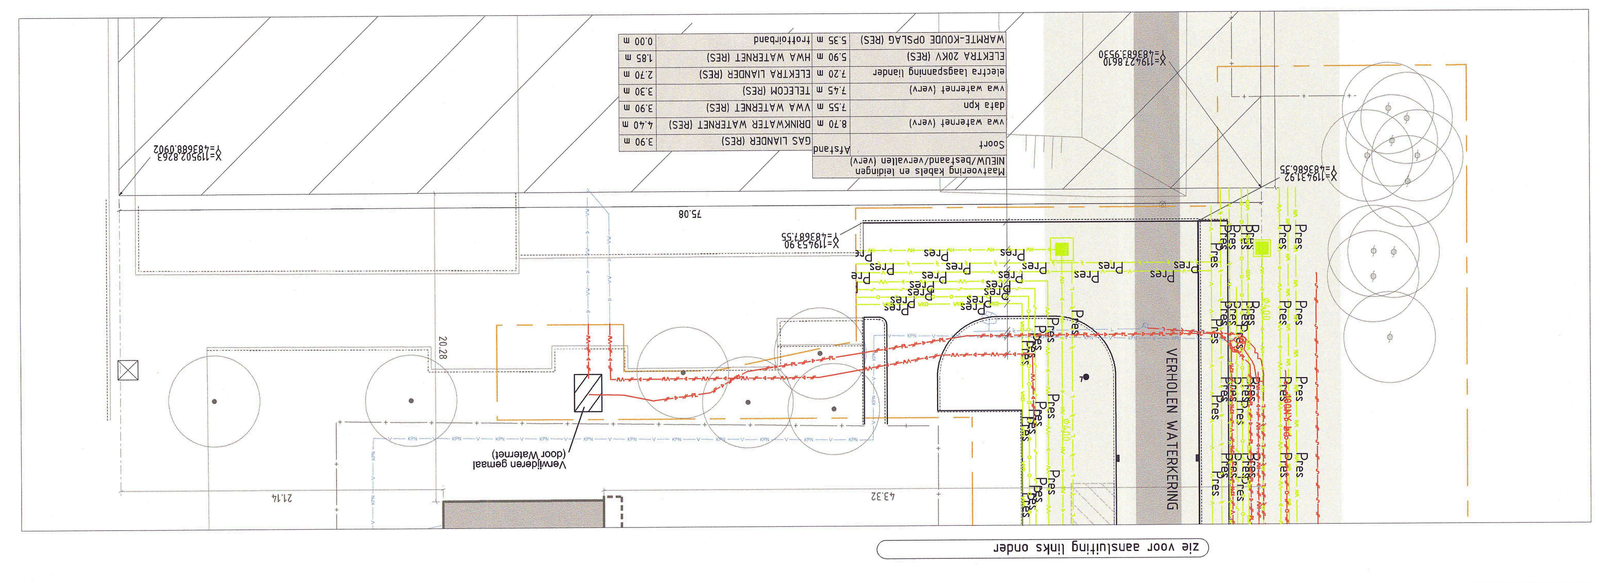

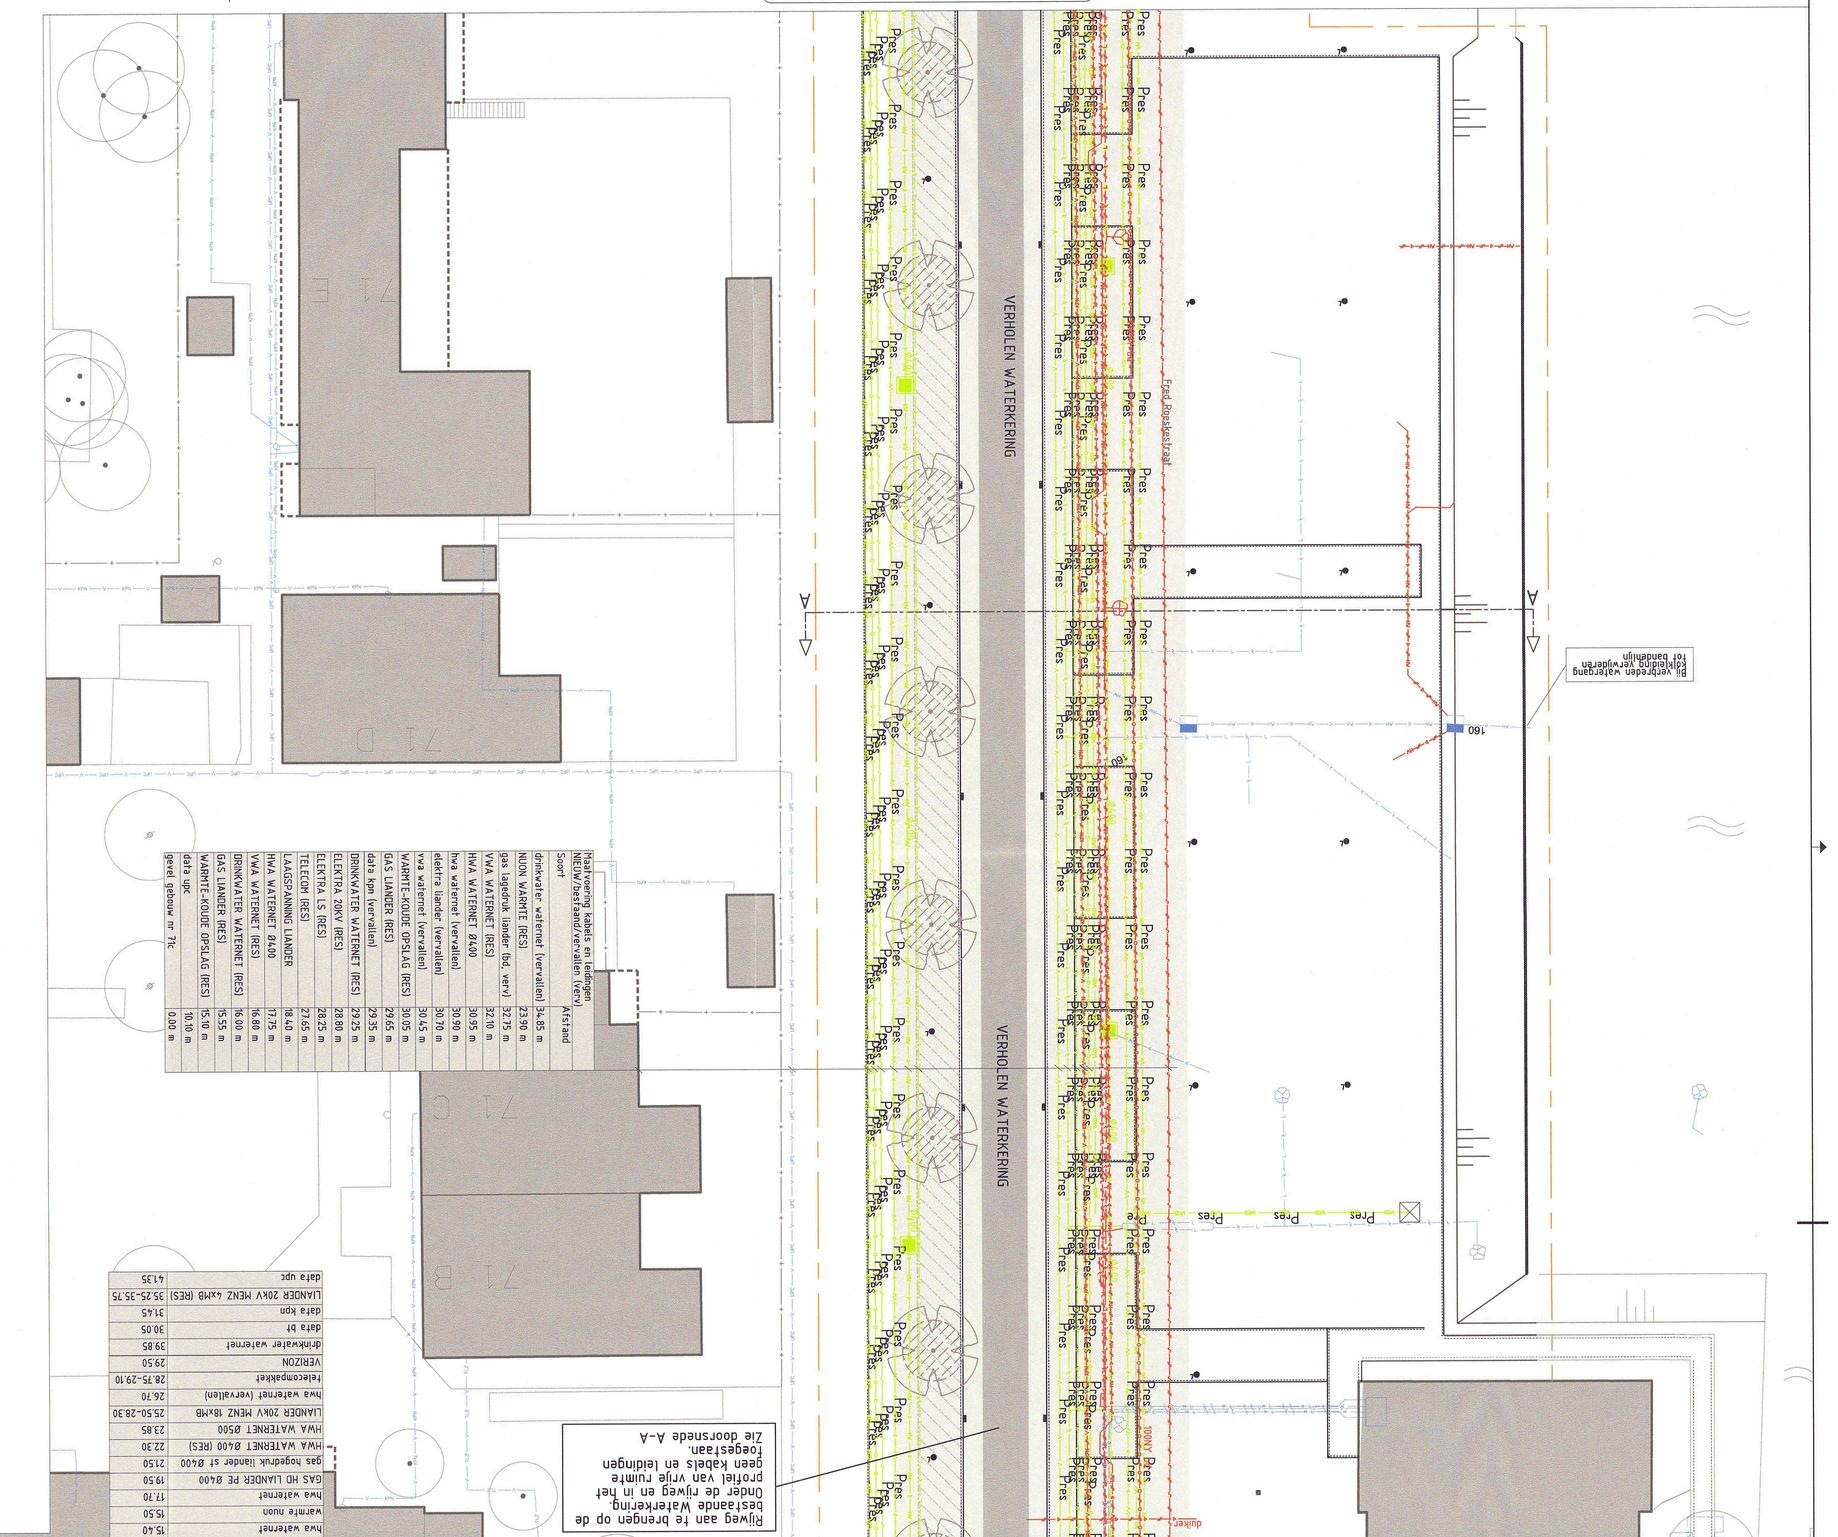

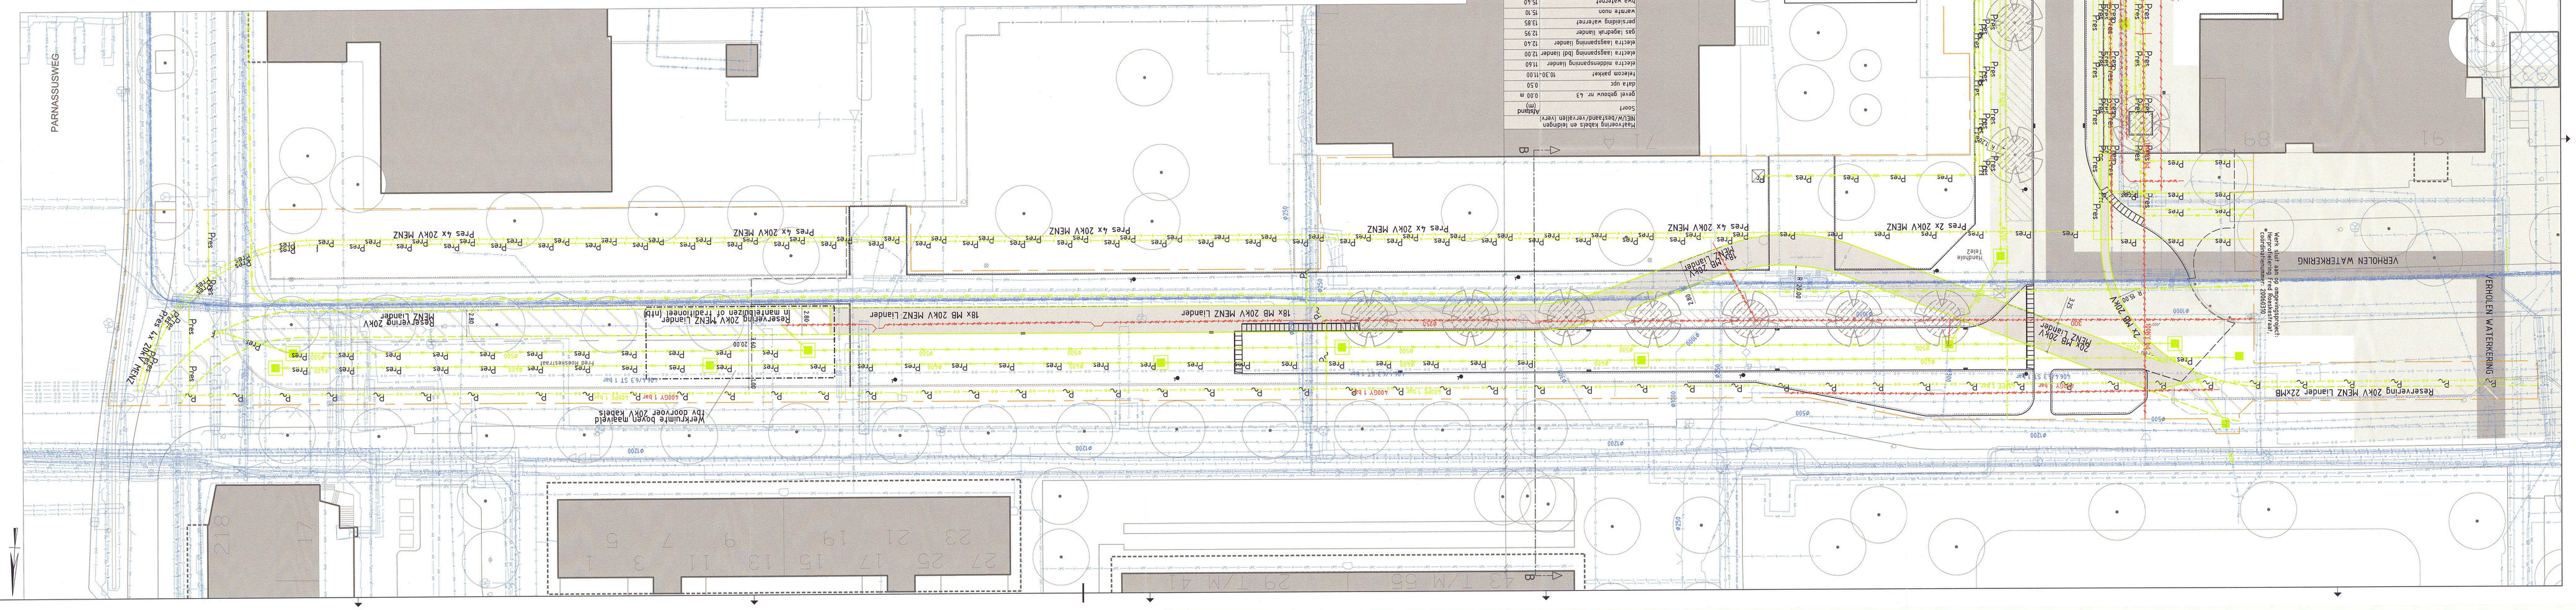

Legenda bomen

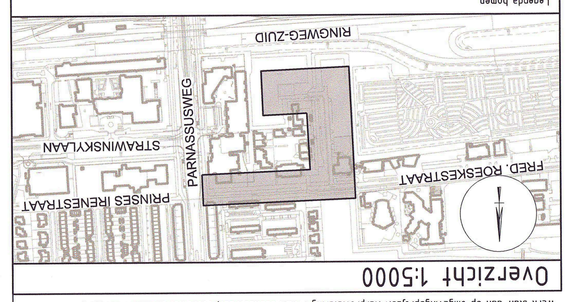

Werk aan aan de omgevingsgrenzen: Herprofilering Fred Roeskestraat, coordinatienummer: 2006035

Legenda bomen

Beschermde boom | Kappen boom | Nieuwe boom | Verplanten boom | Snoeien boom

Legenda kabels en leidingen

Elektriciteit laagspanning	
Elektriciteit 10 kV / 20 kV	
Elektriciteit 50 kV	
Gas lage druk	
Gas hoge druk	
Gas Geulane	
Verlichting	
Riolering RWA	
Riolering VWA	
Riolering DWA	
Riolering drukrioolleiding	
Riolering transportleiding	
Riolering verbreding gedeelten straten	
Stadsverwarming	
Stadsradio	
W-K bronbedding	
Telecom	
Signaalkabel	









