




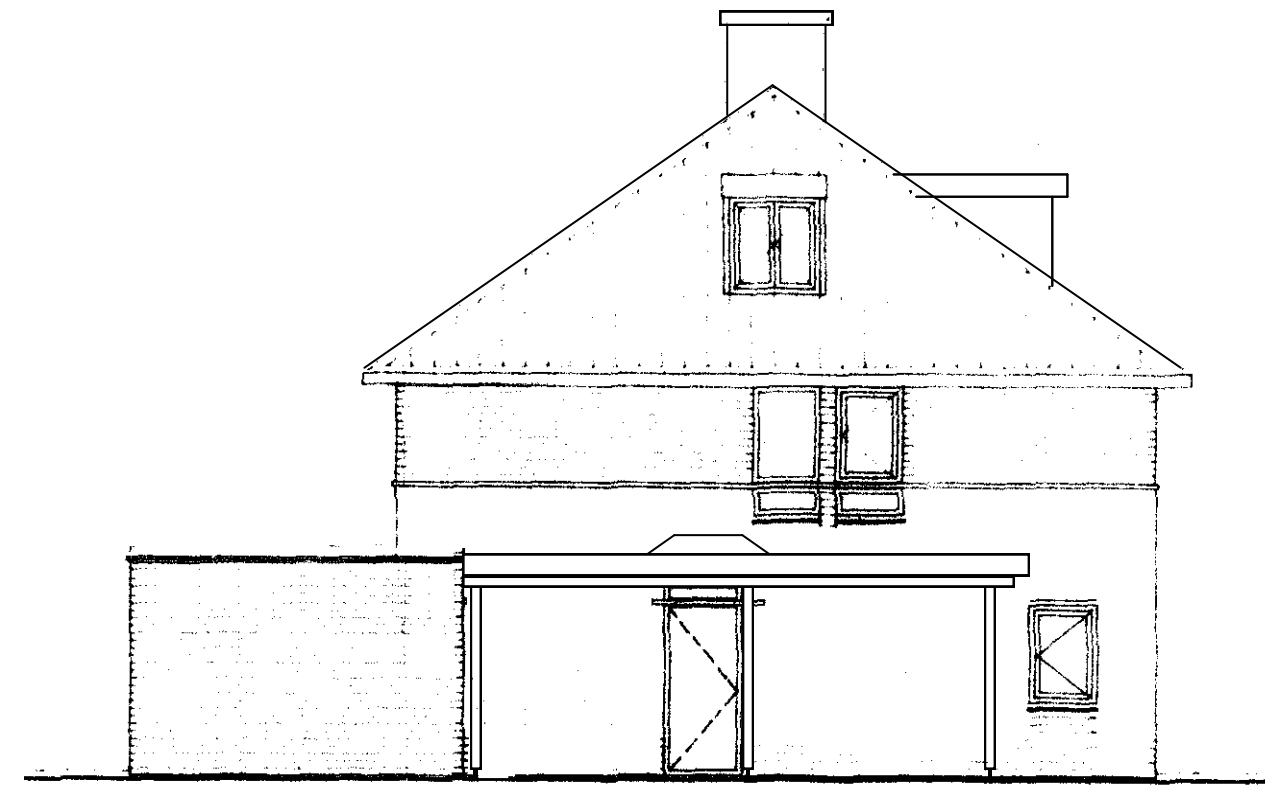


VOORGEVEL BESTAAND

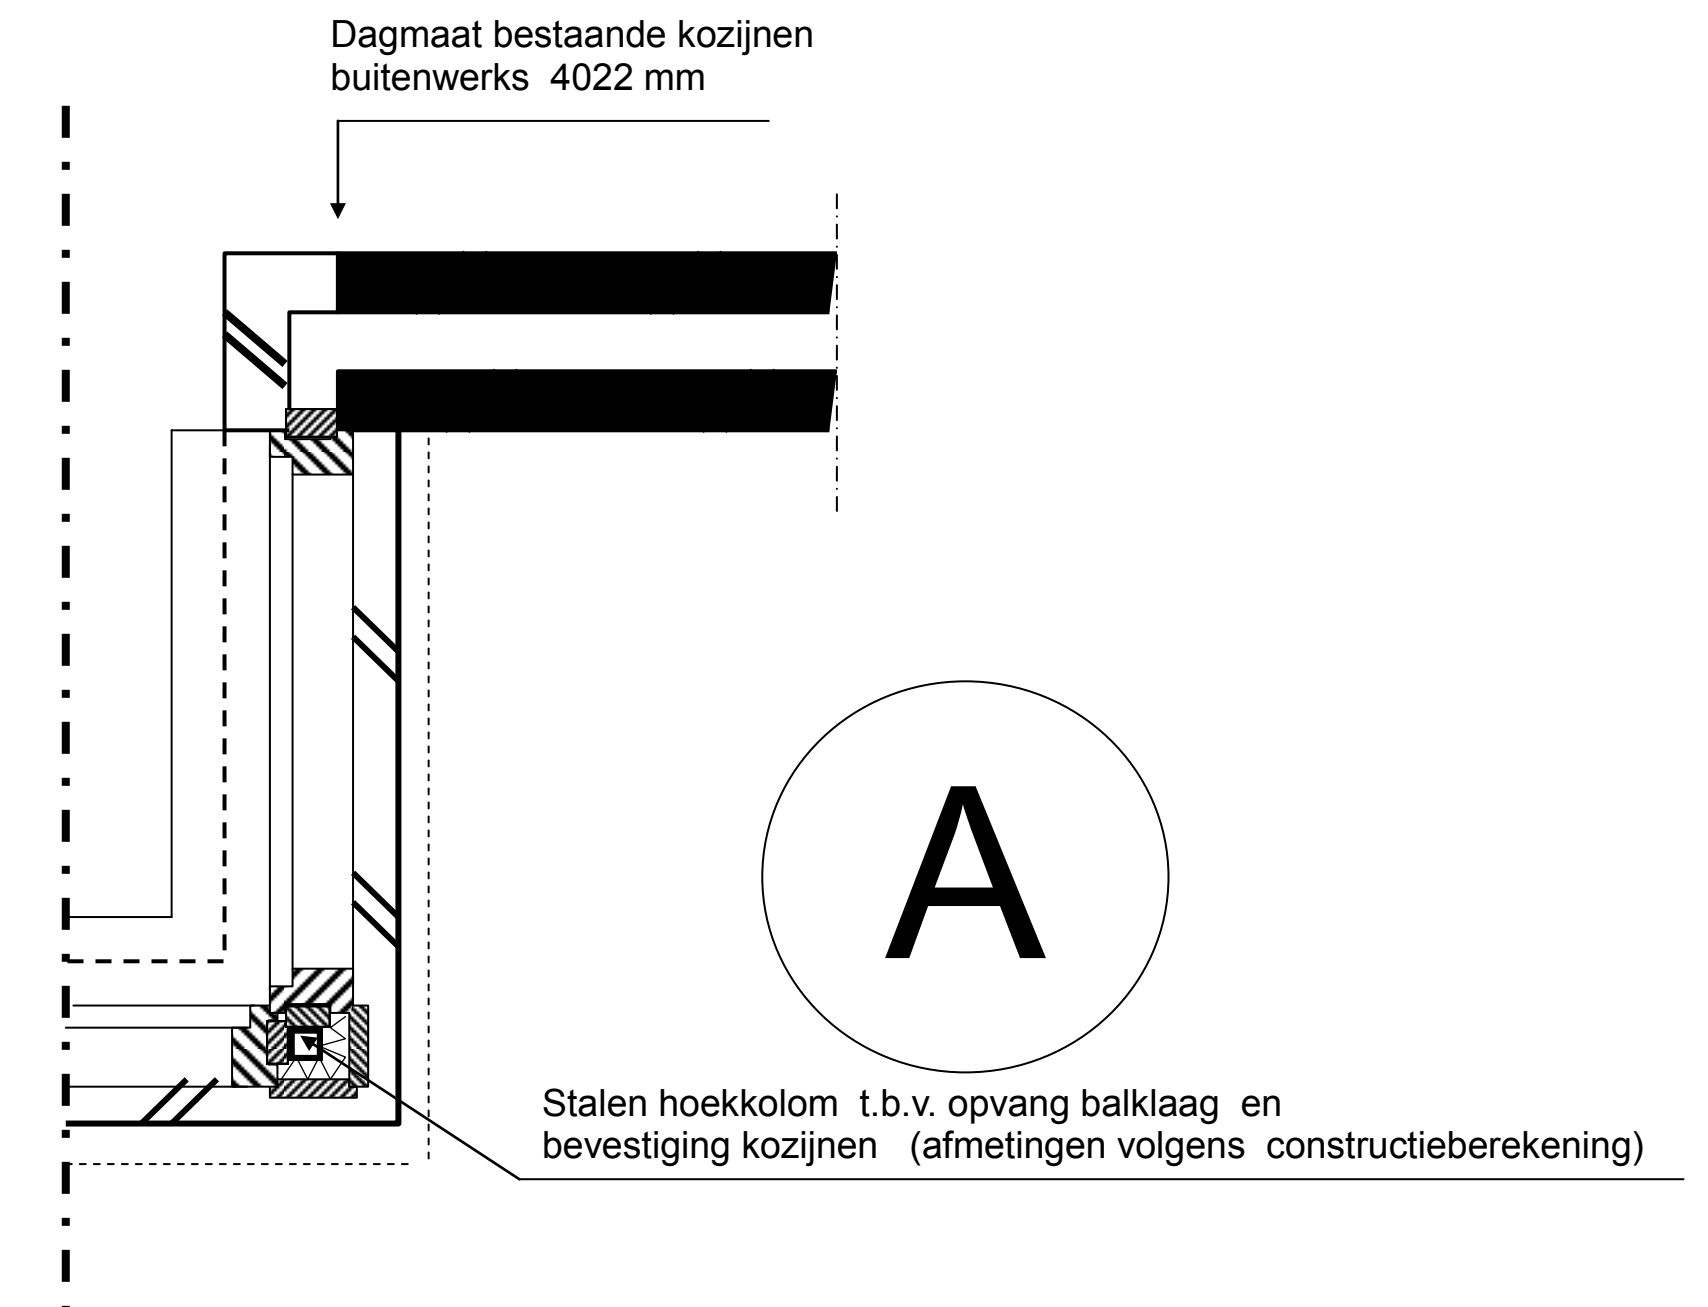


ZIJGEVEL BESTAAND

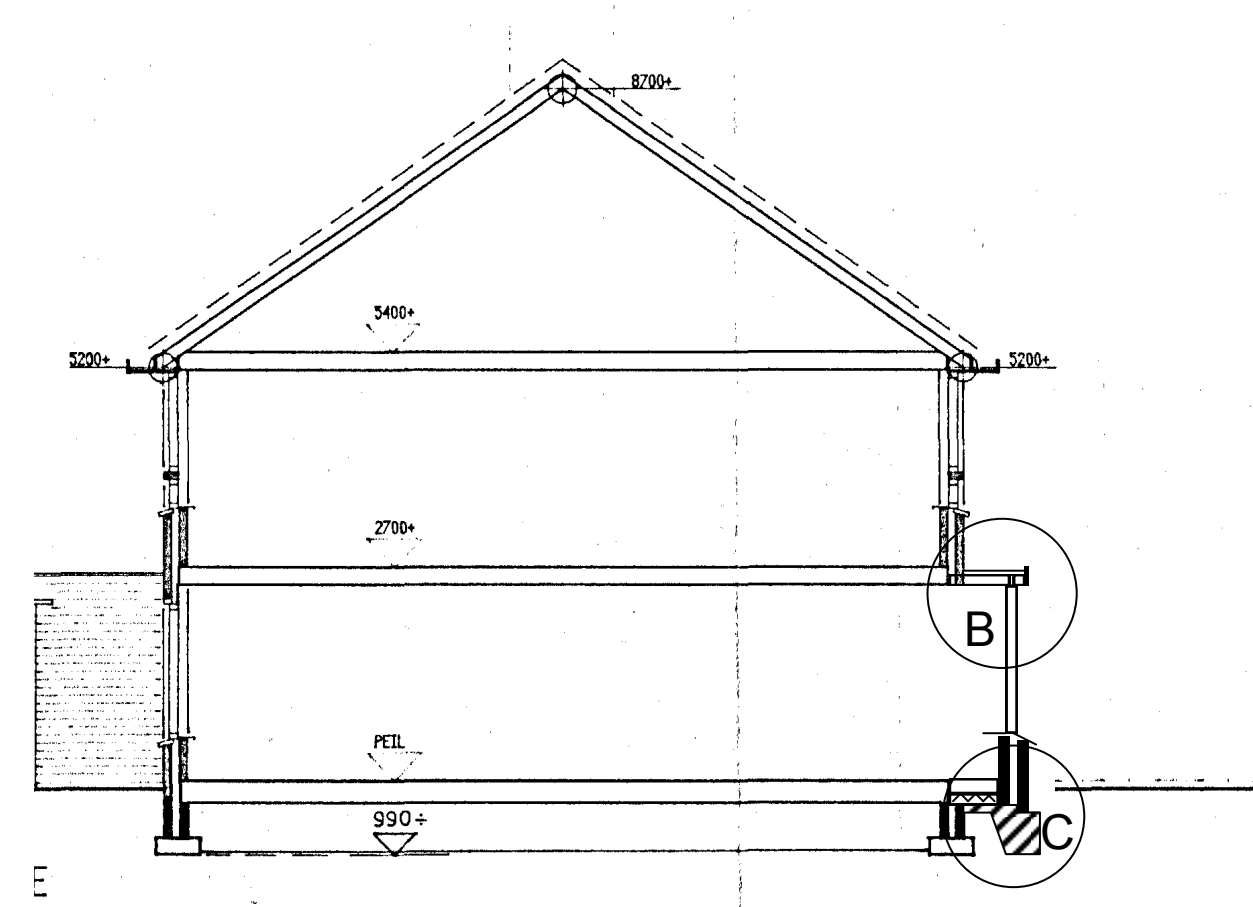






VOORGEVEL NIEUW

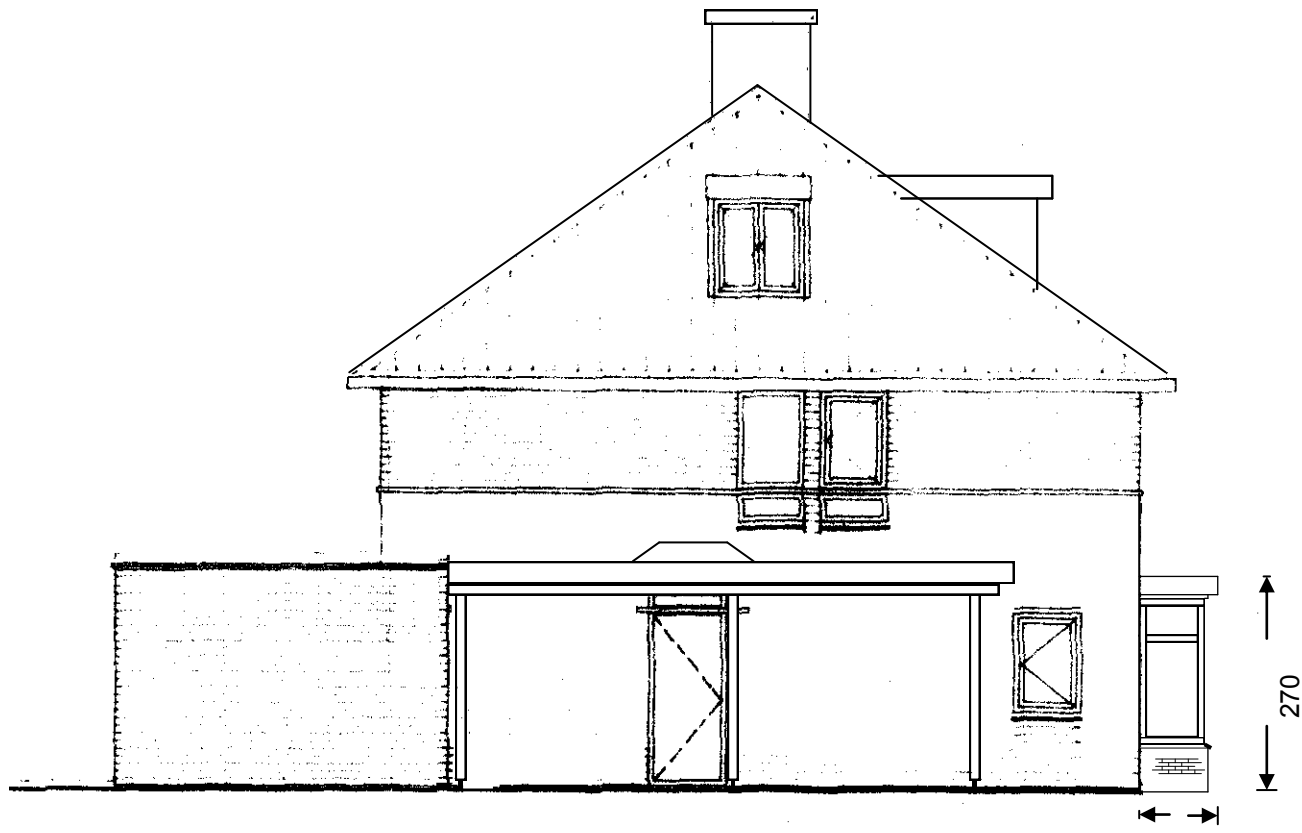


ZIJGEVEL NIEUW

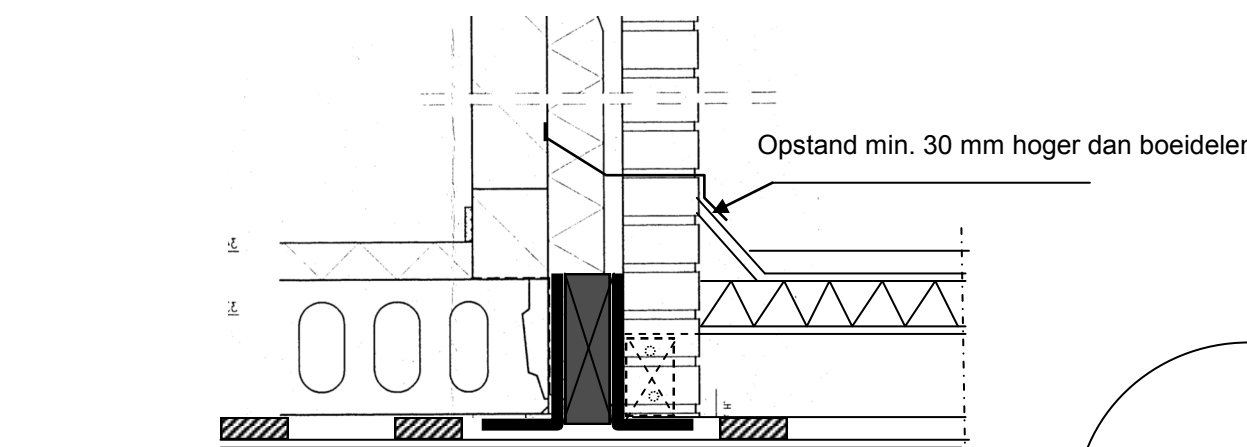


Samengestelde ligger 2x L 100x 200 x 12 mm met aangelaste tussenschotten. Afmetingen te berekenen door constructeur.
Buitenzijde met aangelaste lippen t.b.v. balklaag
Onder bestaand plafond verlaagd gipsplaatplafond doorlopend in erker

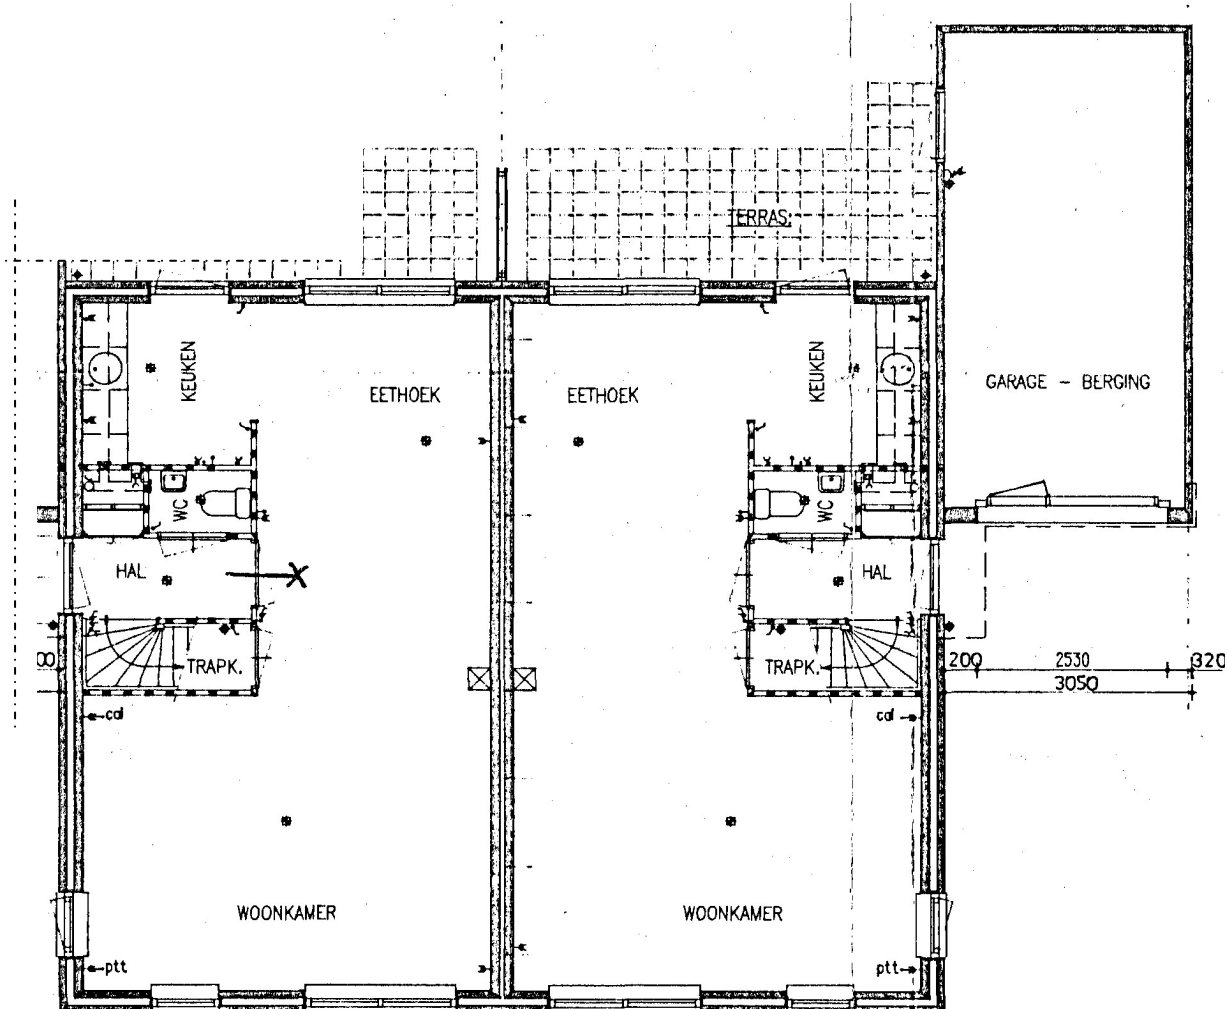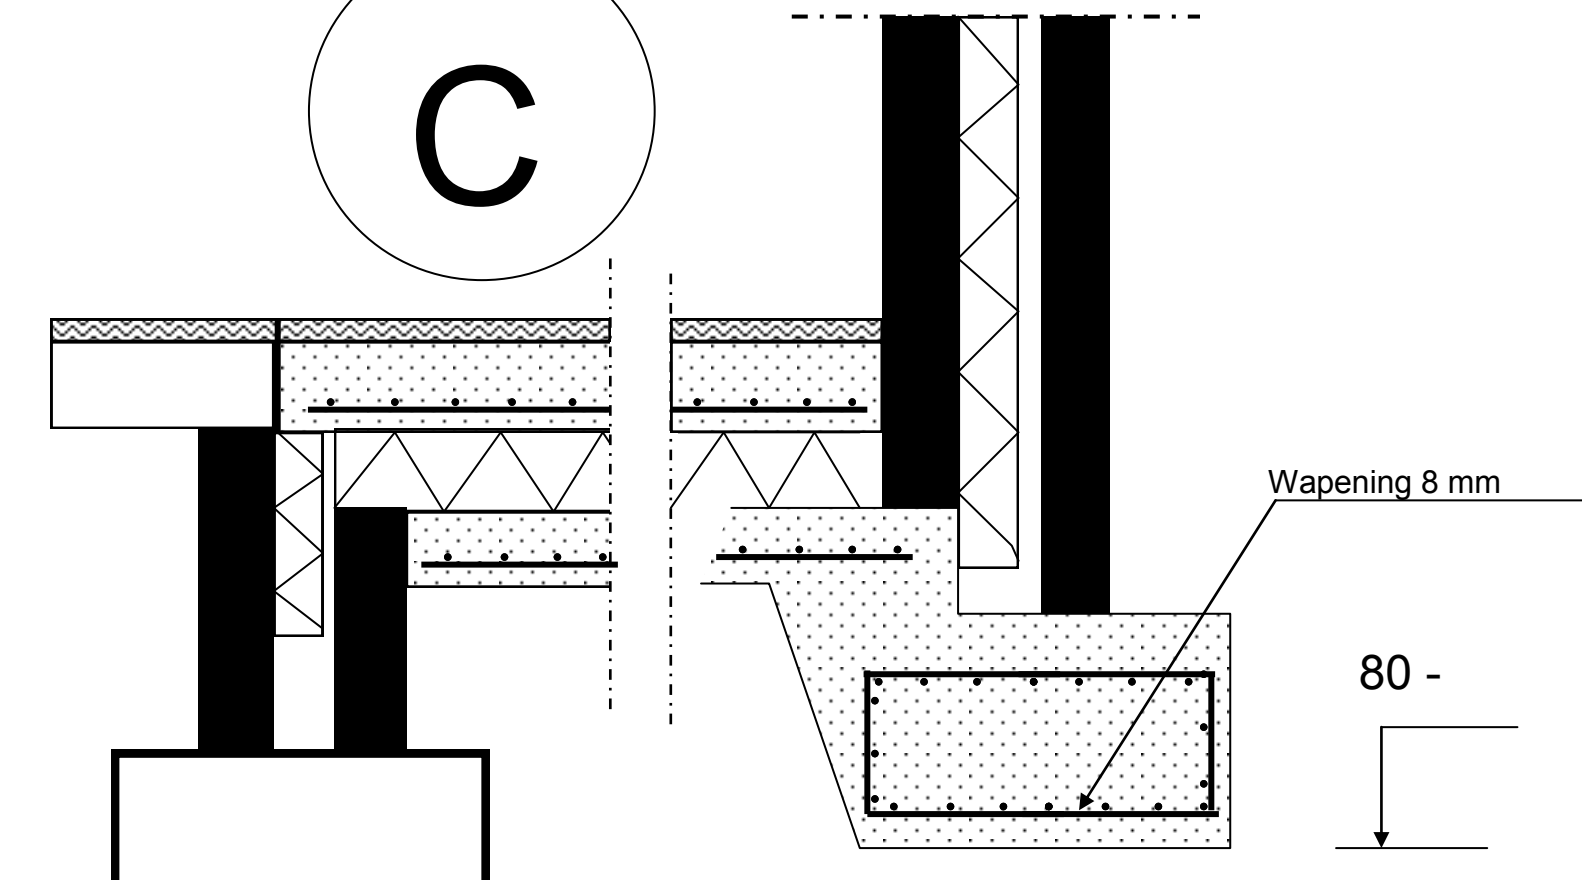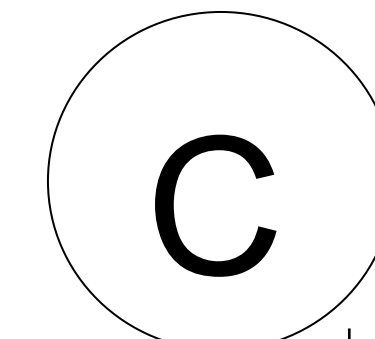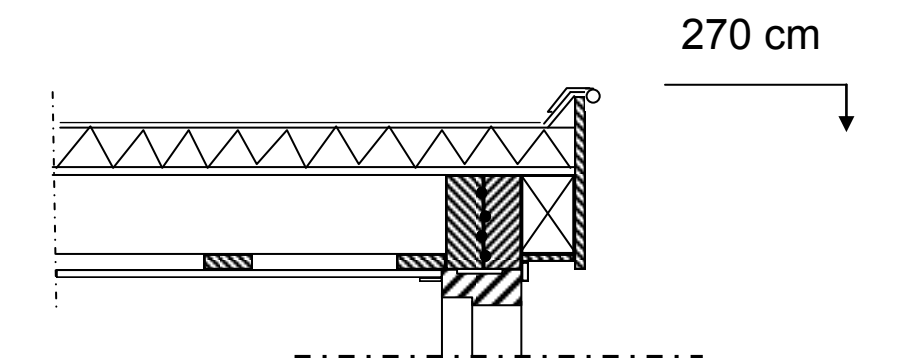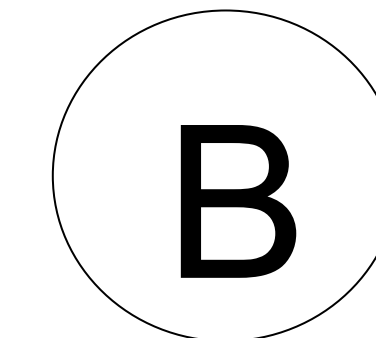


PLATTEGROND BESTAAND

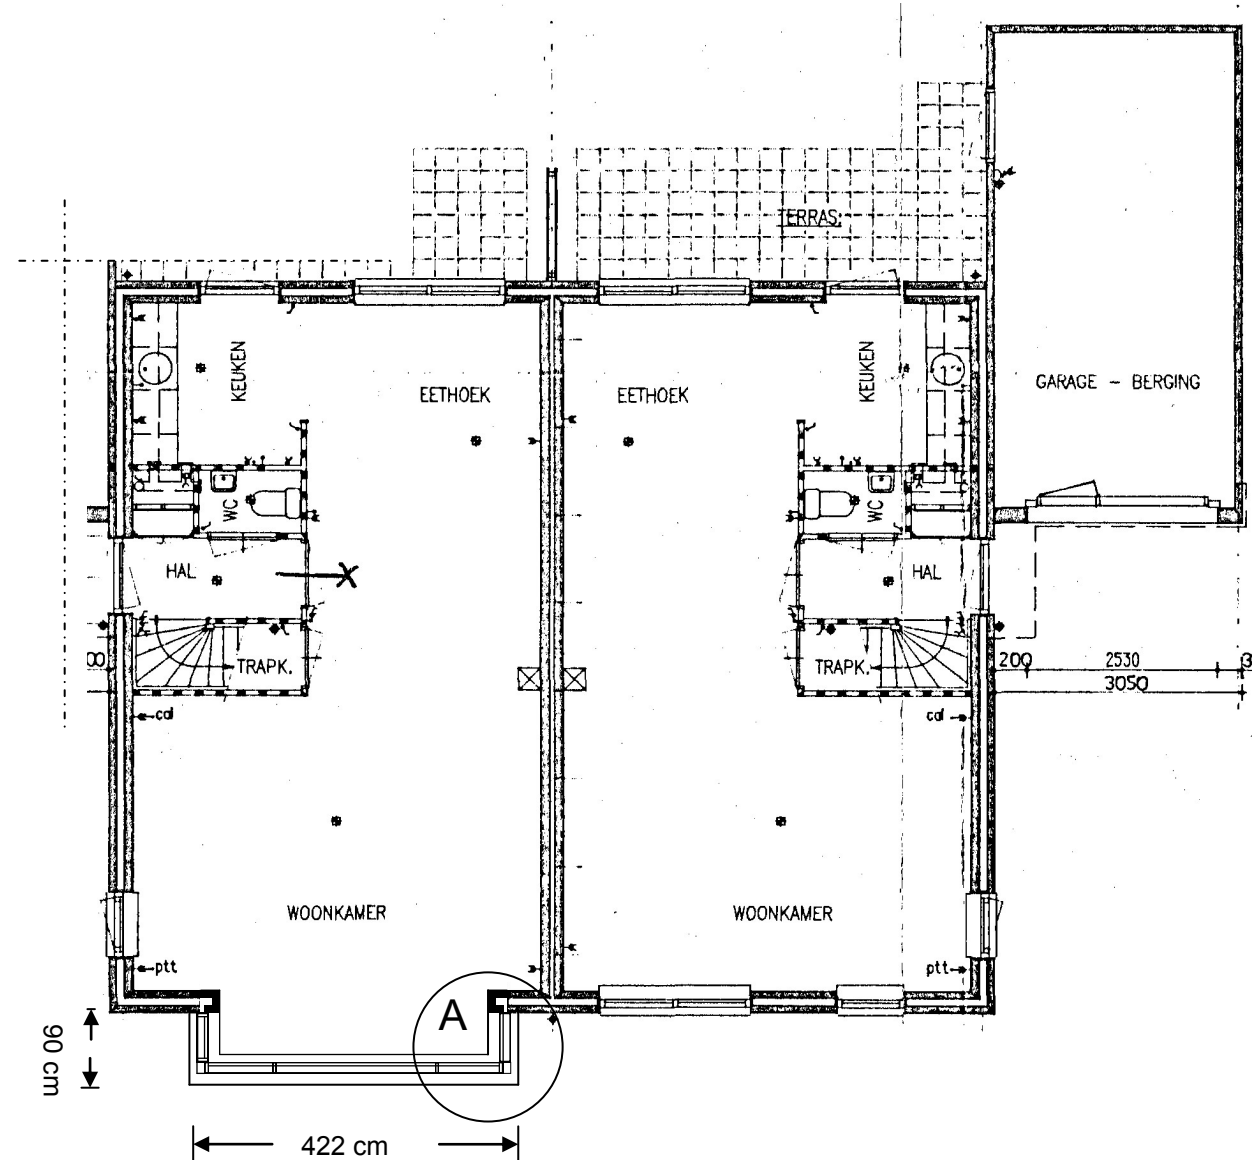

PLATTEGROND NIEUW

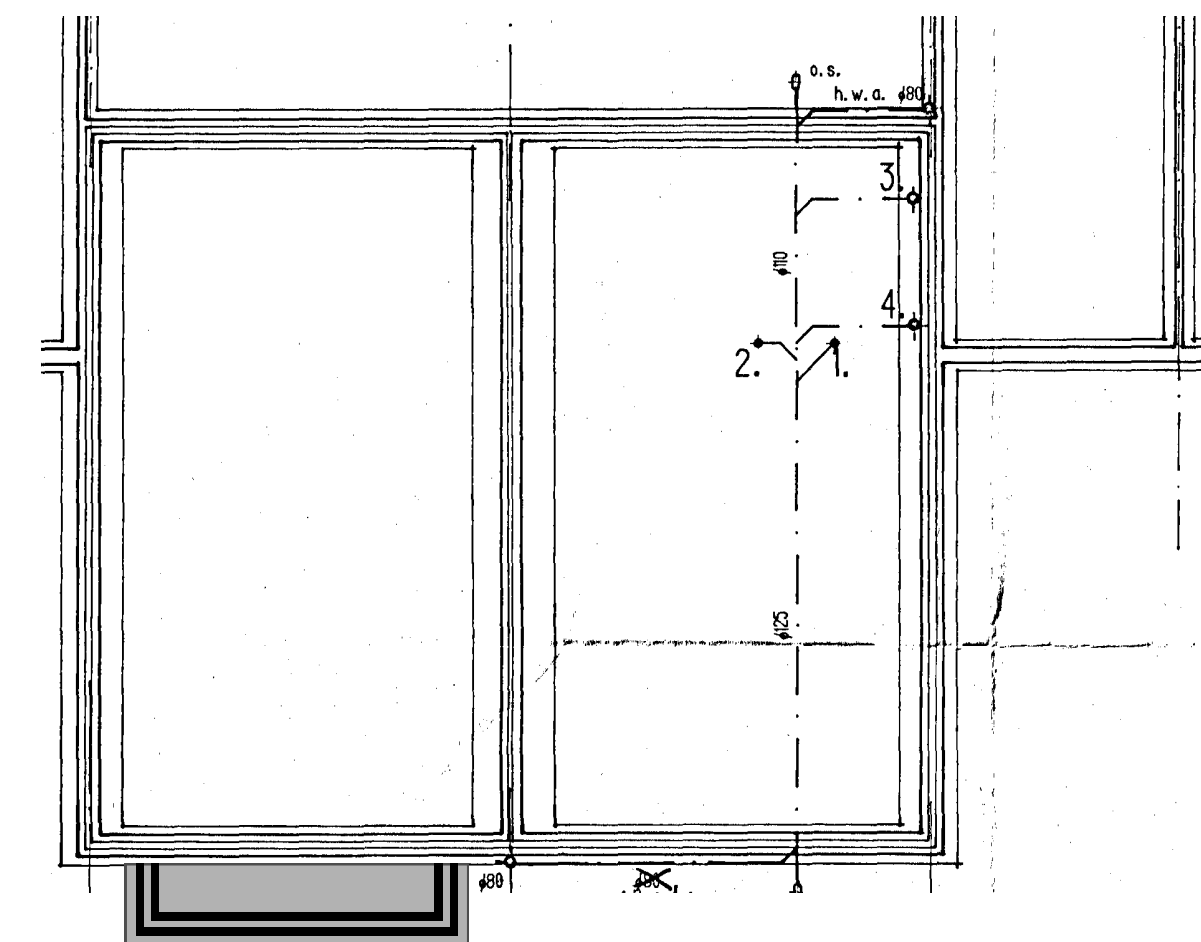


FUNDERING

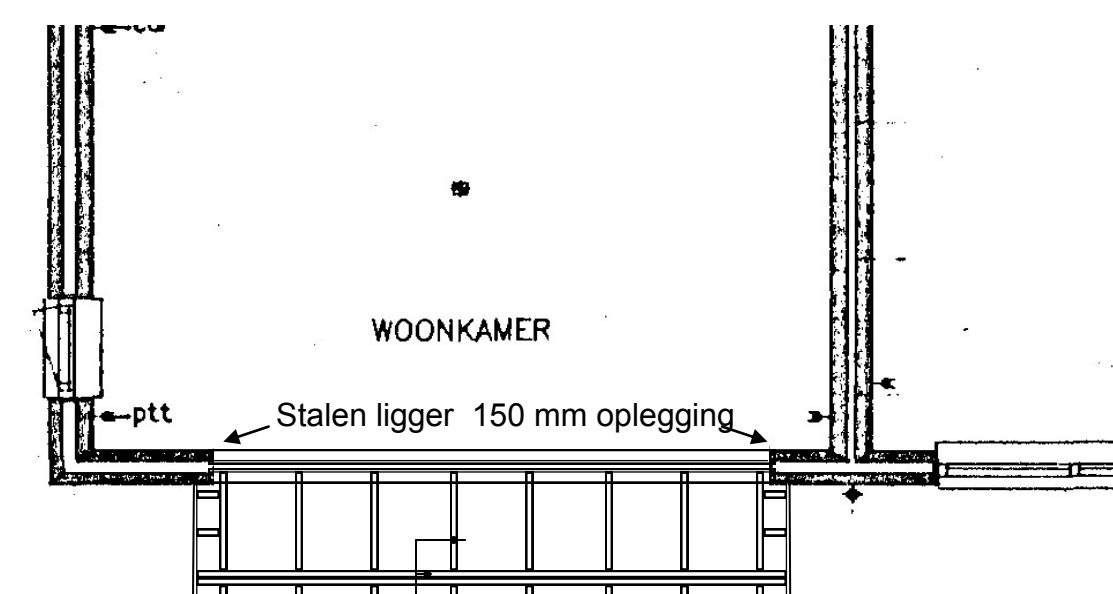

dakconstructie

RENVOOI

Metselwerk stenen als bestaand.
Kozijnen hout kleur als bestaand
Boeidelen hout kleur als bestaand
Beglazing isoglas HR++ U= 1.1
Spouw en dakisolatie Rc = 3.0

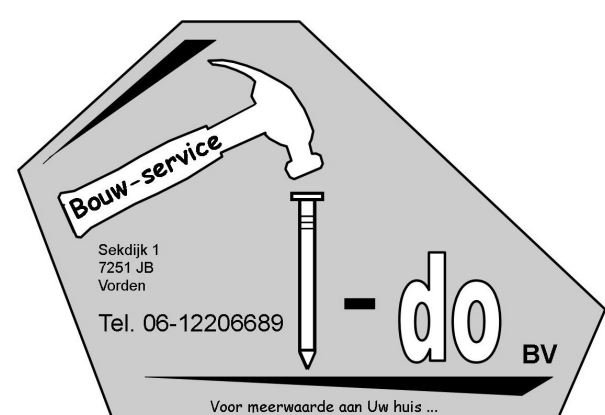

Plan voor aanbouw erker op het adres De Doeschot 40 te Vorden

Opdrachtgever; Dhr. Boerstool
De Doeschot 40
7251 VJ Vorden

Datum 12-02-2016

Aanzichten 1 : 100
Plattegronden 1 : 100
Details 1 : 10

Get. Bouwservice I-Do
Bedrijvenweg 8
7251 JB Vorden