


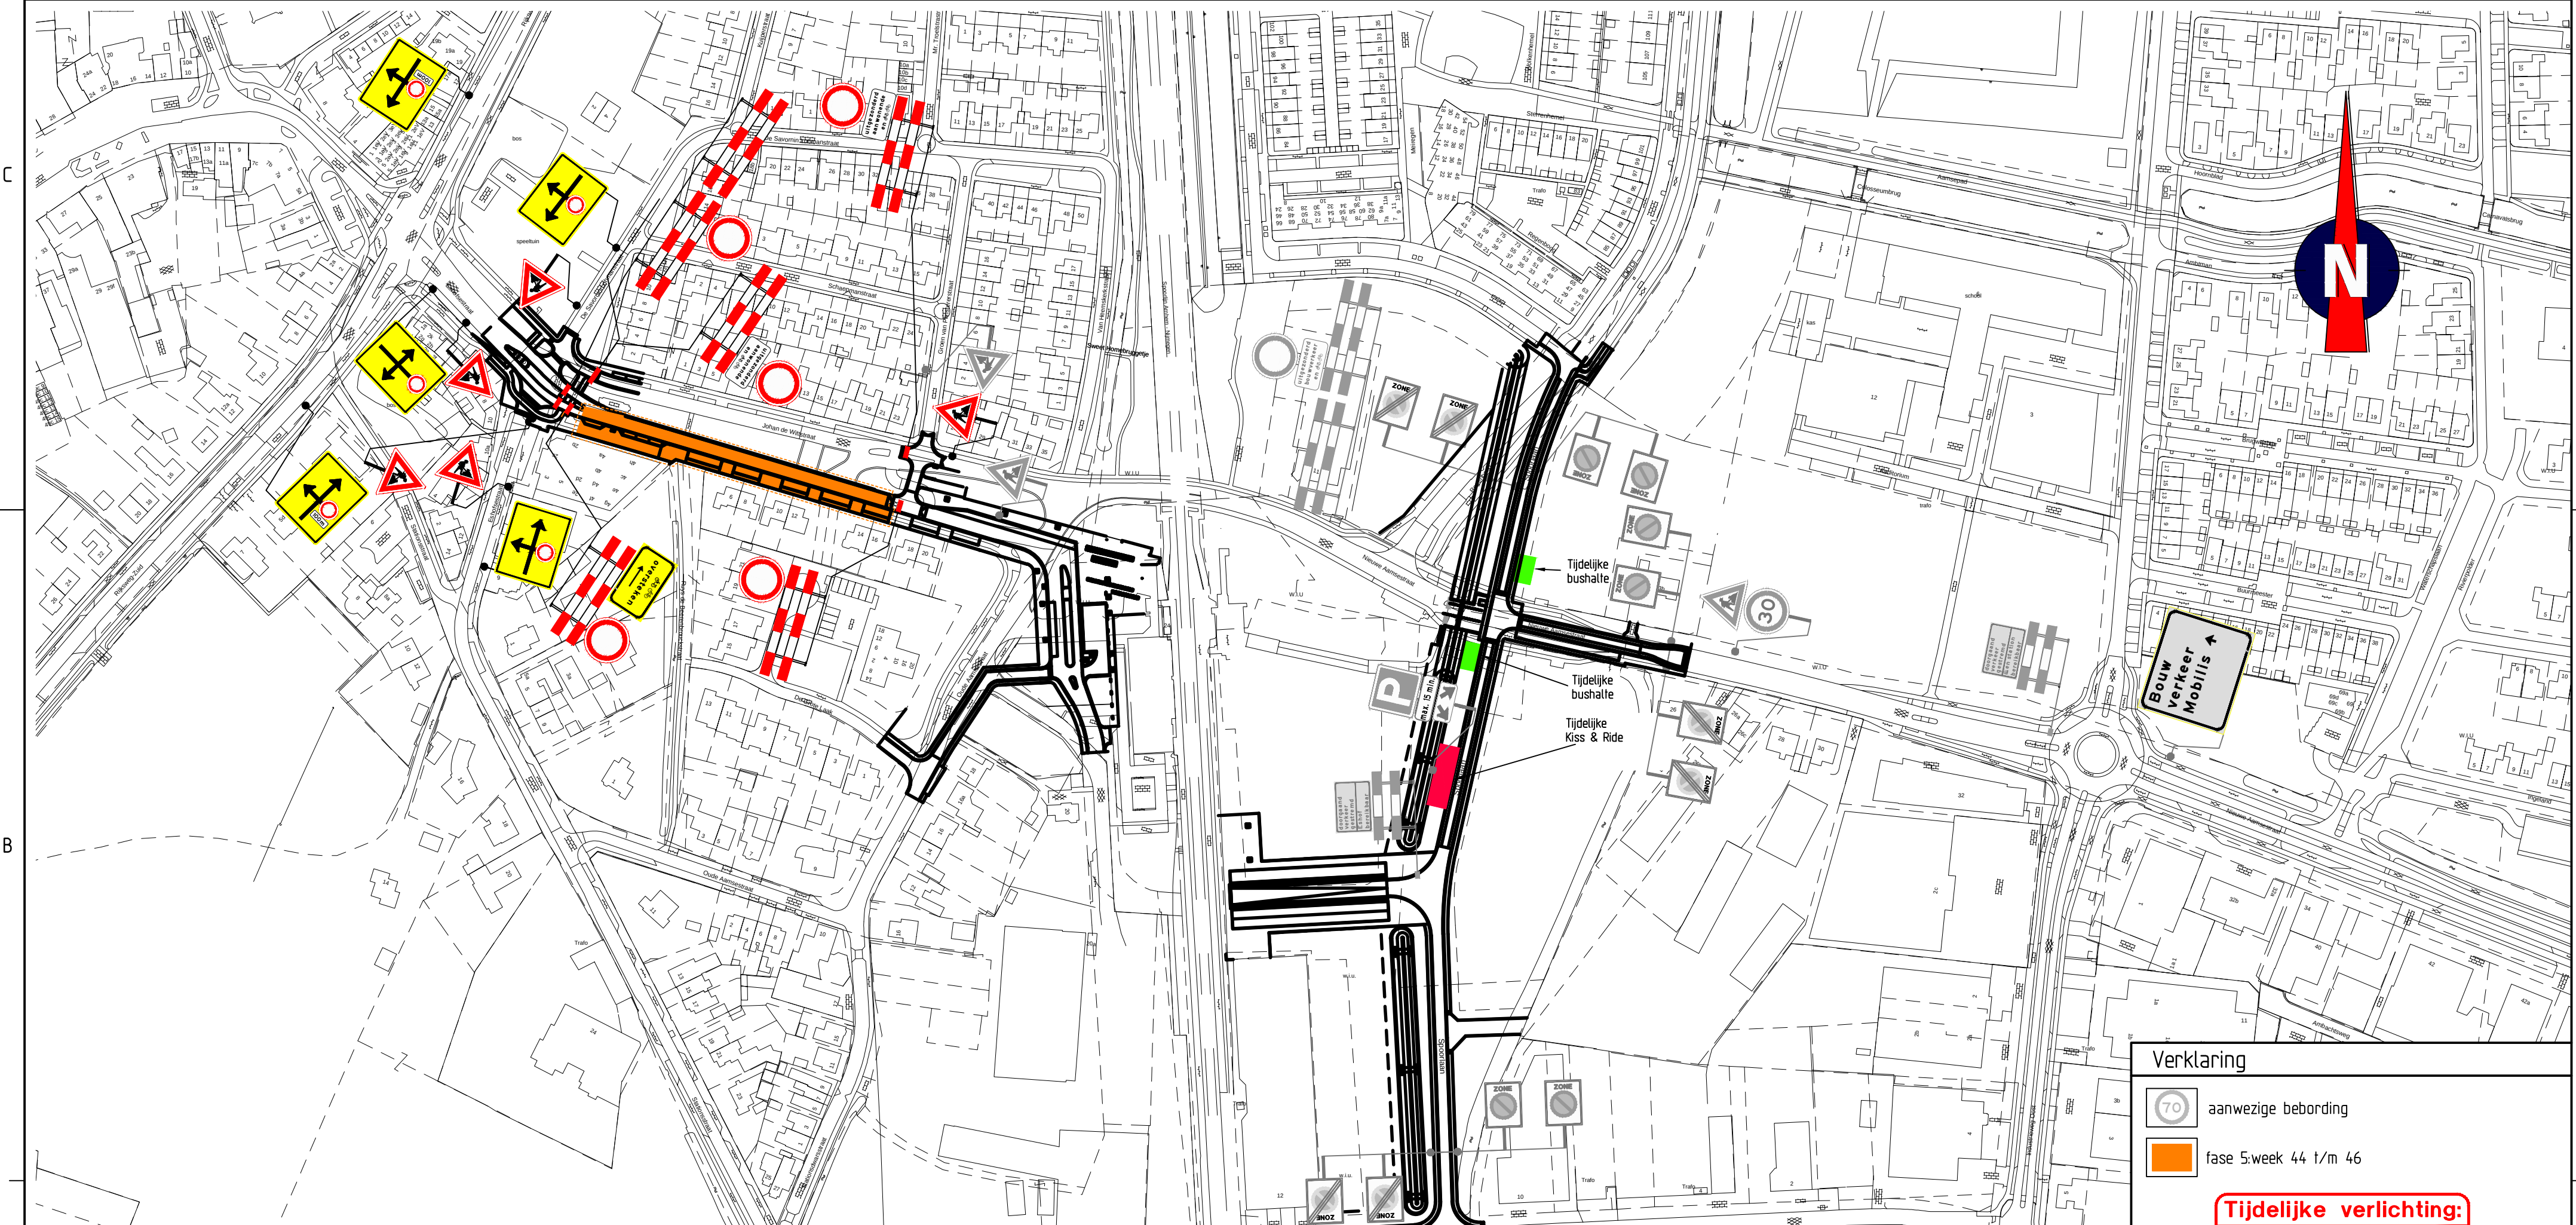

Verklaring

aanwezigte bebording

fase 5 week 44 t/m 46

Tijdelijke verlichting:

- wel plaatsen
- niet plaatsen
- onbekend

Versie: D	Omschrijving: Definitief			
04-04-16	Gelekd: RHO	Controle: FVE	2e controle:	Vrijgegeven:
Versie: C	Omschrijving: Definitief			
22-02-16	Gelekd: JAK	Controle: LBE	2e controle:	Vrijgegeven:
Versie: B	Omschrijving: Ter Goedkeuring			
01-02-16	Gelekd: EPO	Controle: RBR	2e controle:	Vrijgegeven:
Versie: A	Omschrijving: Concept			
26-1-2016	Gelekd: MVA	Controle: RBR	2e controle:	Vrijgegeven:

Menhriweg 12
5342 LS Oss
Postbus 160
5340 AD Oss
Tel: 0412 - 70 02 00
www.farnet.nl

gemeente Overbetuwe

Project: Woonrijp maken
Elst Centraal

Onderdeel: Verkeersmaatregelen
Fase 5

Schaal: 1:2000
Tekening nummer: 401787-08A01-D
Formaat: A2

