


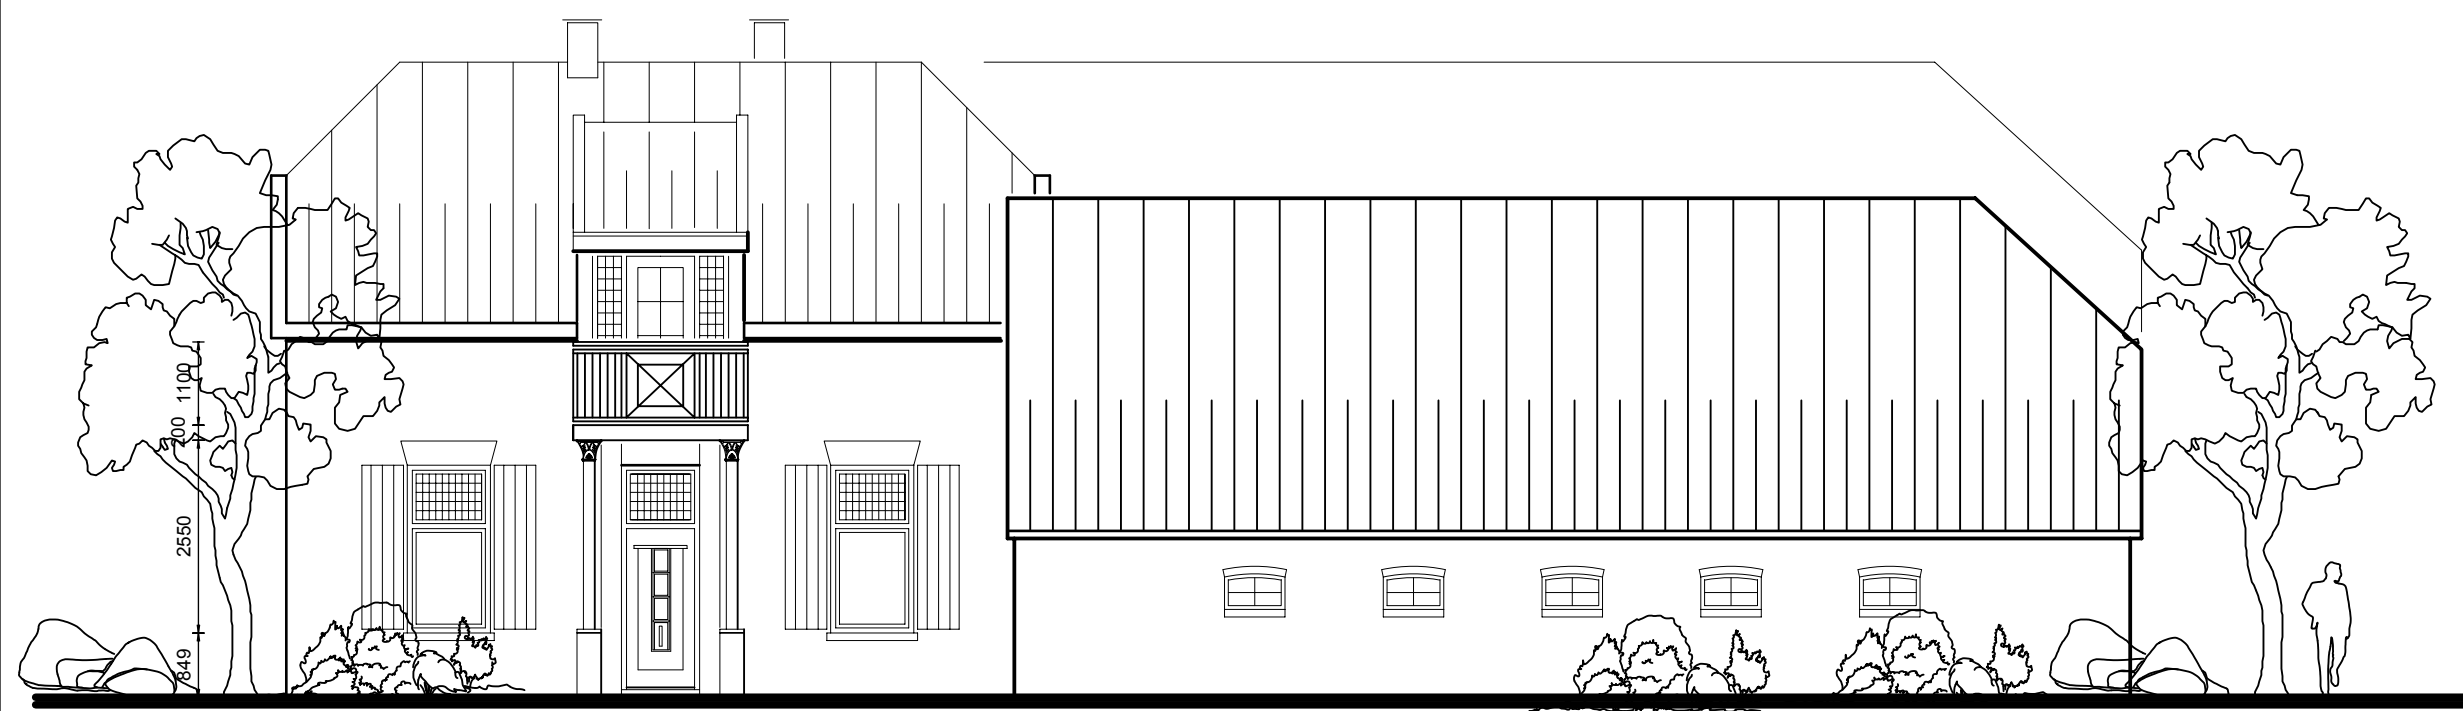

- Westgevel - (Wegzijde)



- Zuidgevel -




- Oostgevel -



- Noordgevel -

berekening verblijfsgebied en gebruiksoppervlakte


Begane Grondlaag		V.B.G.	G.B.O.
0.15 entree	verkeersruimte		

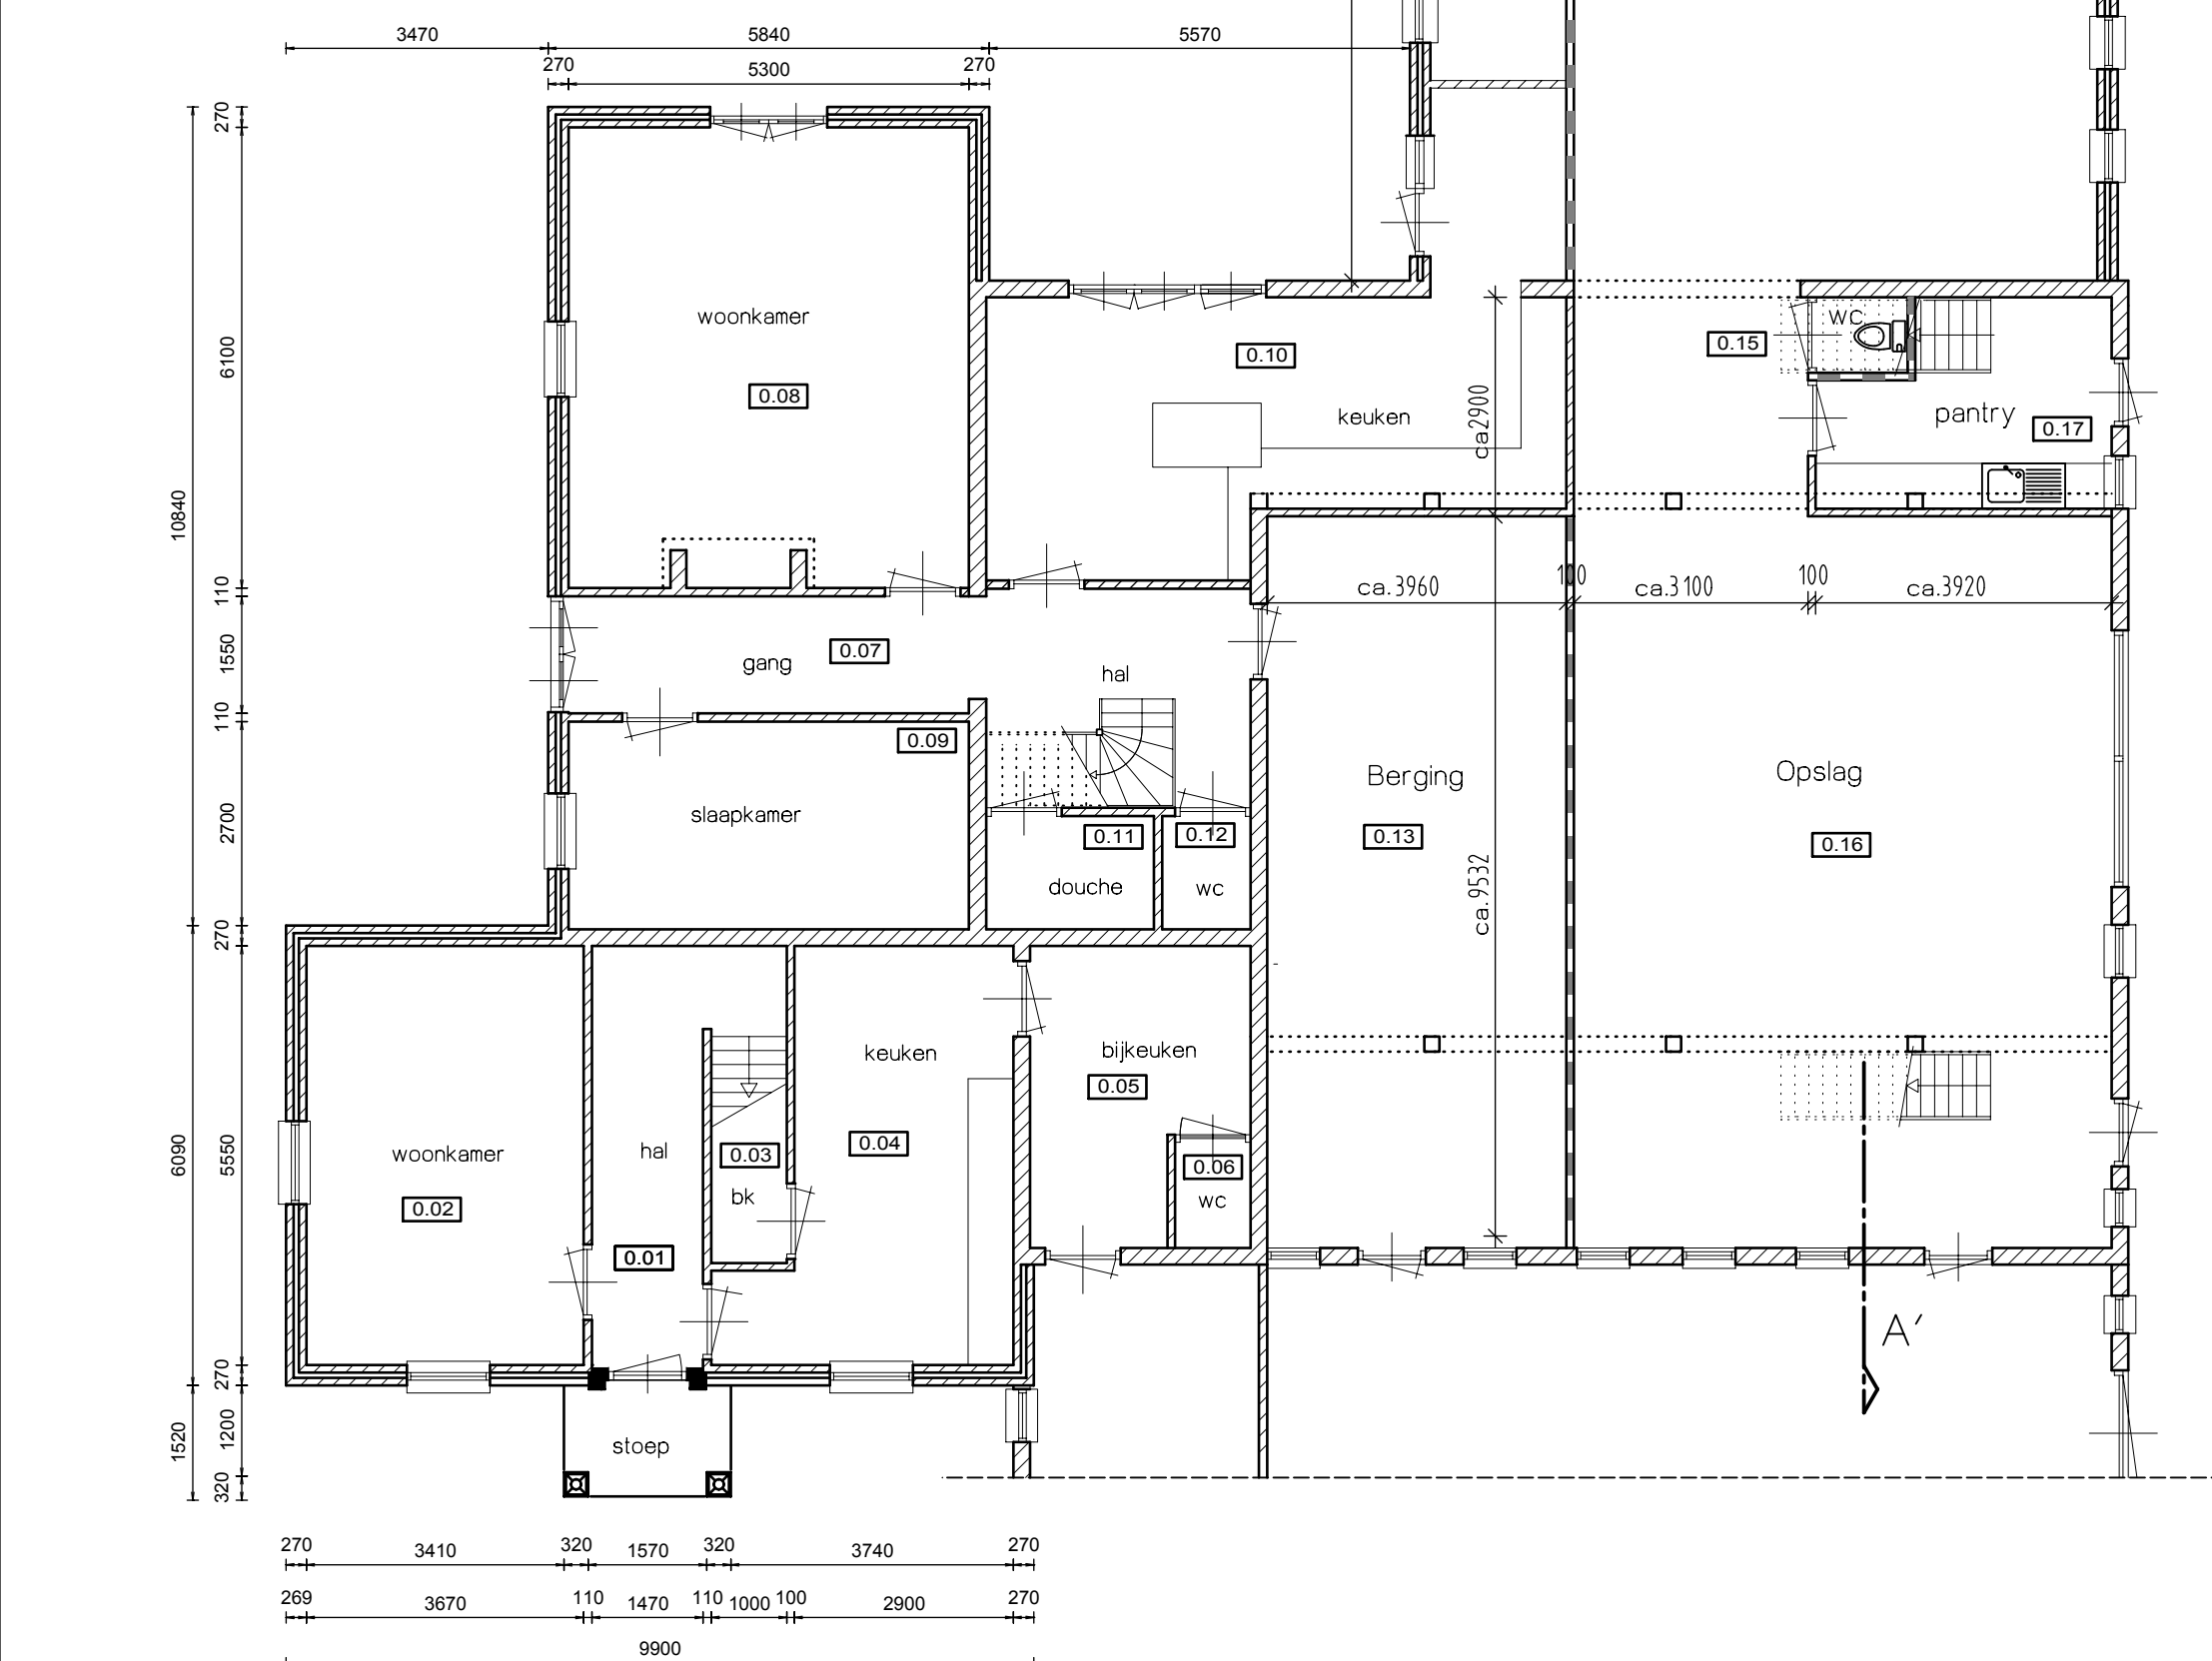


- Begane Grond - NIEUW

berekening verblijfsgebied en gebruiksoppervlakte


Verdiepingslaag		V.B.G.	G.B.O.
		97,28	254,26

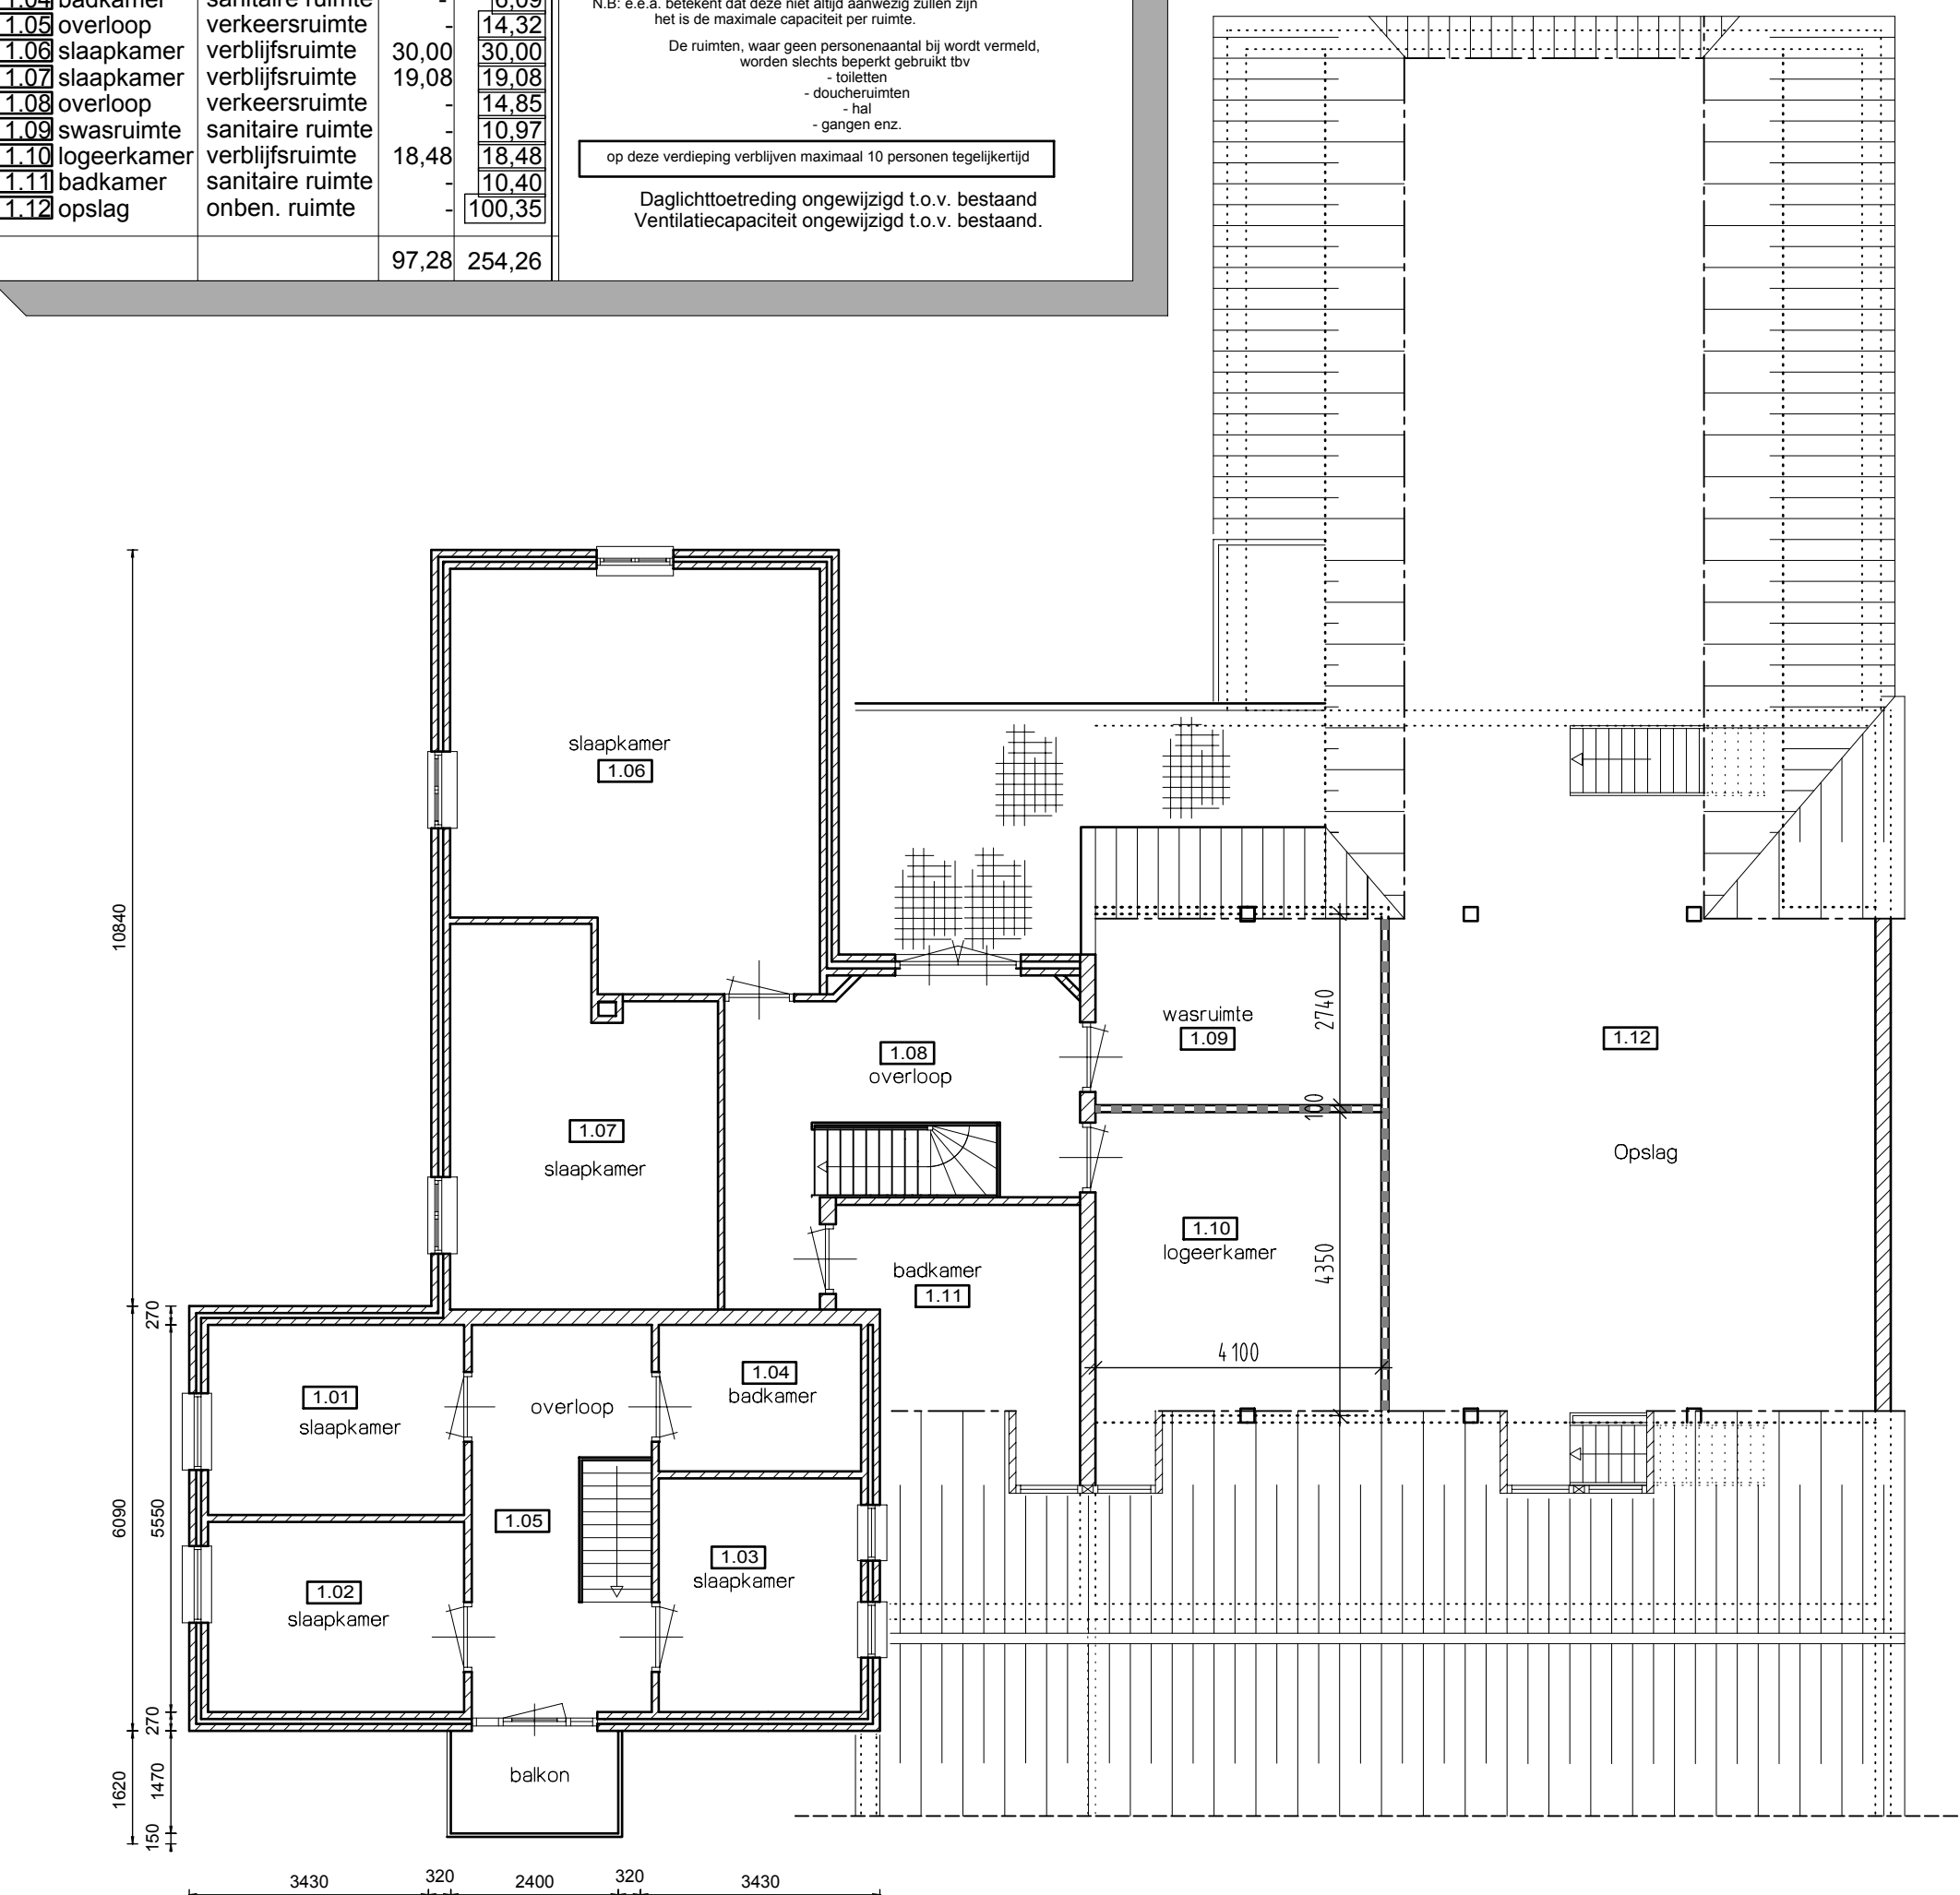

- Verdieping - NIEUW

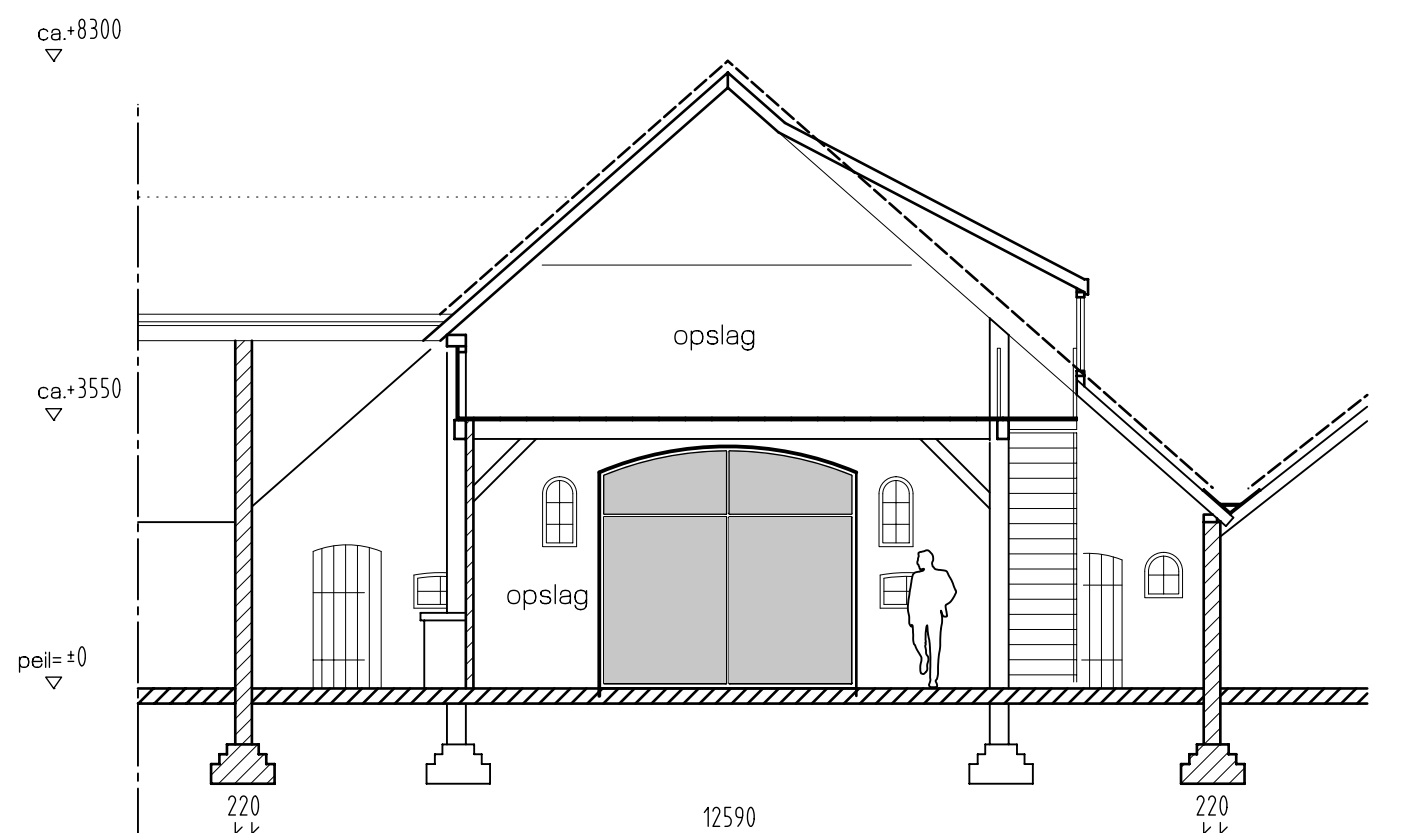

- Doorsnede AA' -

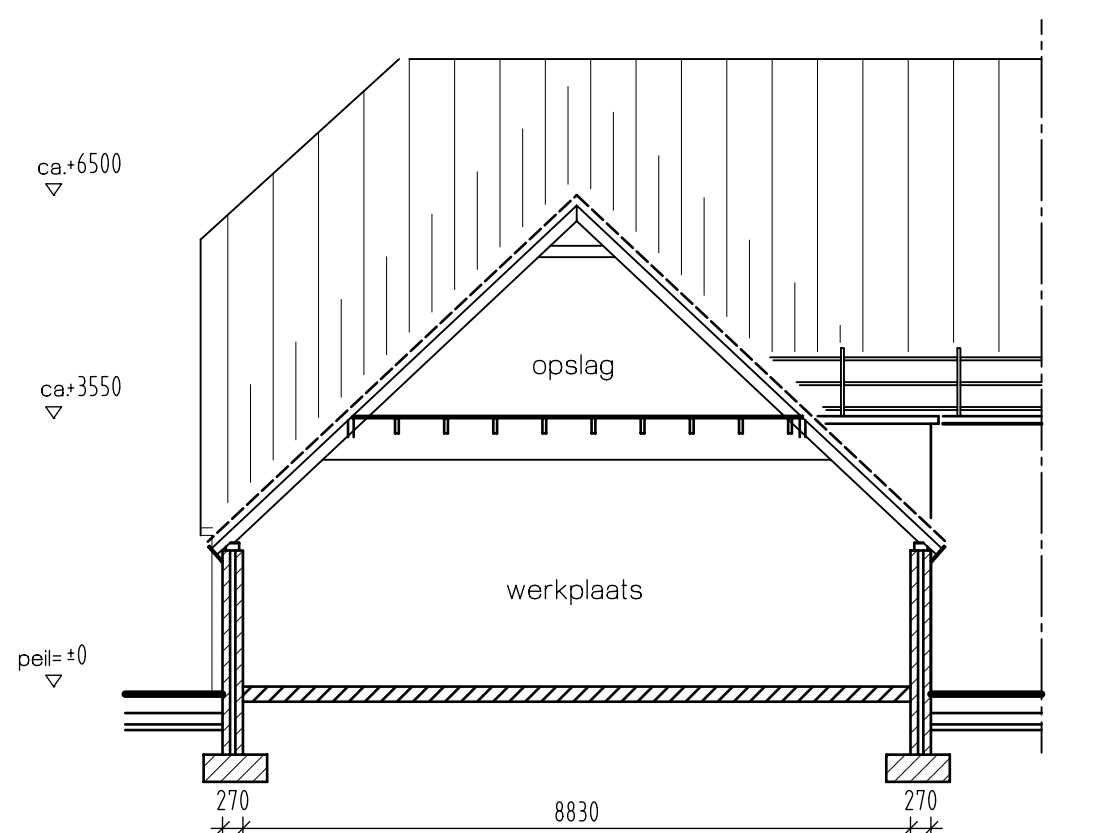

- Doorsnede BB' -

!!! MAATVOERING IN HET WERK TE CONTROLEREN !!!

TK Architectuur & Bouwmanagement
Verbouwning woonhuis te Baak
i.o.v. Hr. A.A. Haggeman
Zulphen-Emmerikseweg 54
7223 DH te BAAK

Nieuwe Situatie

BLAD NR :
1987-02

WILDIJNGEN A : 21-07-2015L B : 27-10-2015L C : 11-11-2015L D : 29-11-2015L E : F :

Mensinkdijkje 6a
7433 AN Schalkhaar
Tel 0570 - 630302
Mob 06 - 55194540
G. van Oostveenstraat 2
7203 EZ Zutphen
Tel 0575 - 541838
www.tkarchitect.nl
K.v.K.-no. 56491980
Architectenregister 1.881216.005
B.T.W.-no. NL 85.21.51.846.B01
ontwerp ir. A.W. Keijmel
schaal 1 : 100
datum 14-06-2014
getekend t.k.