



Situatie (metreering 200.000 - 400.000)
Schaal: 1200

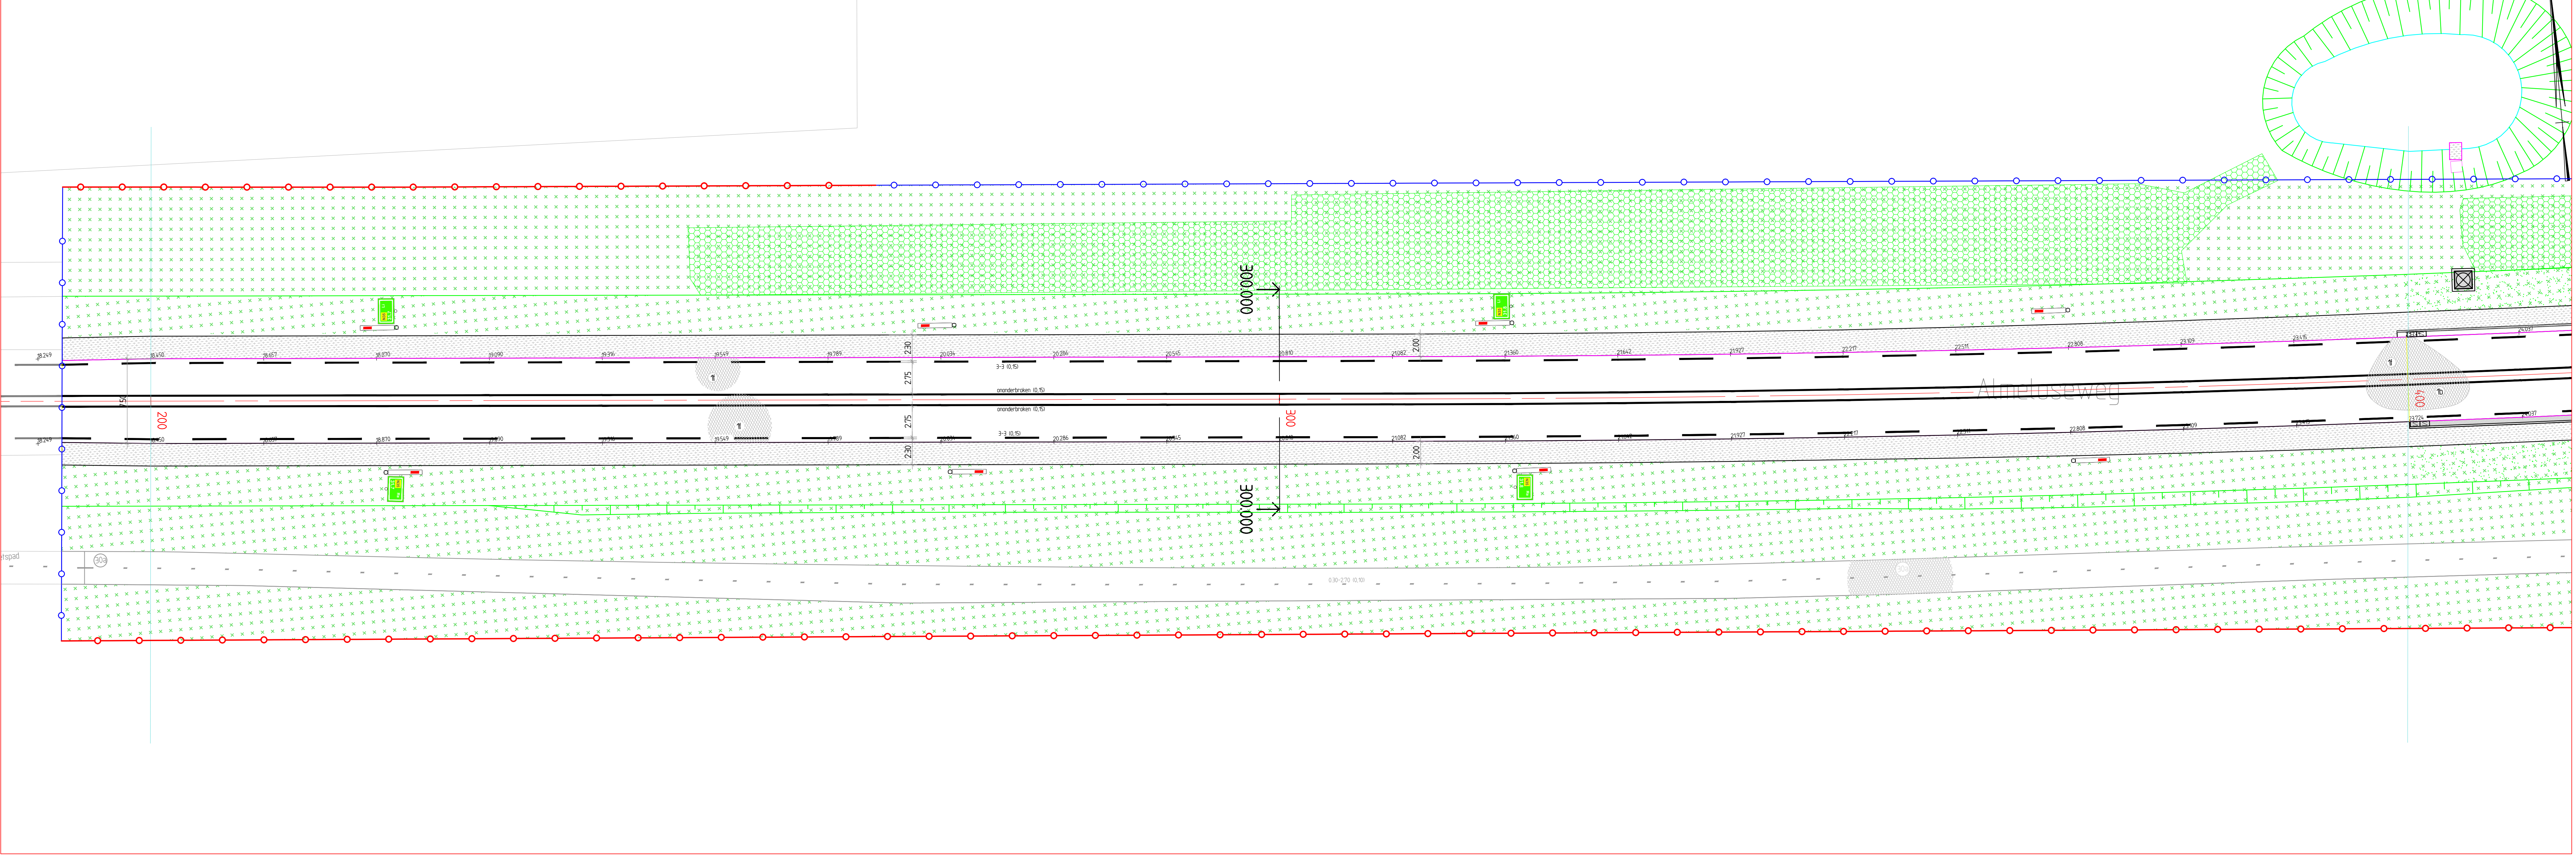

Situatie (metreering 400.000 - 600.000)
Schaal: 1200

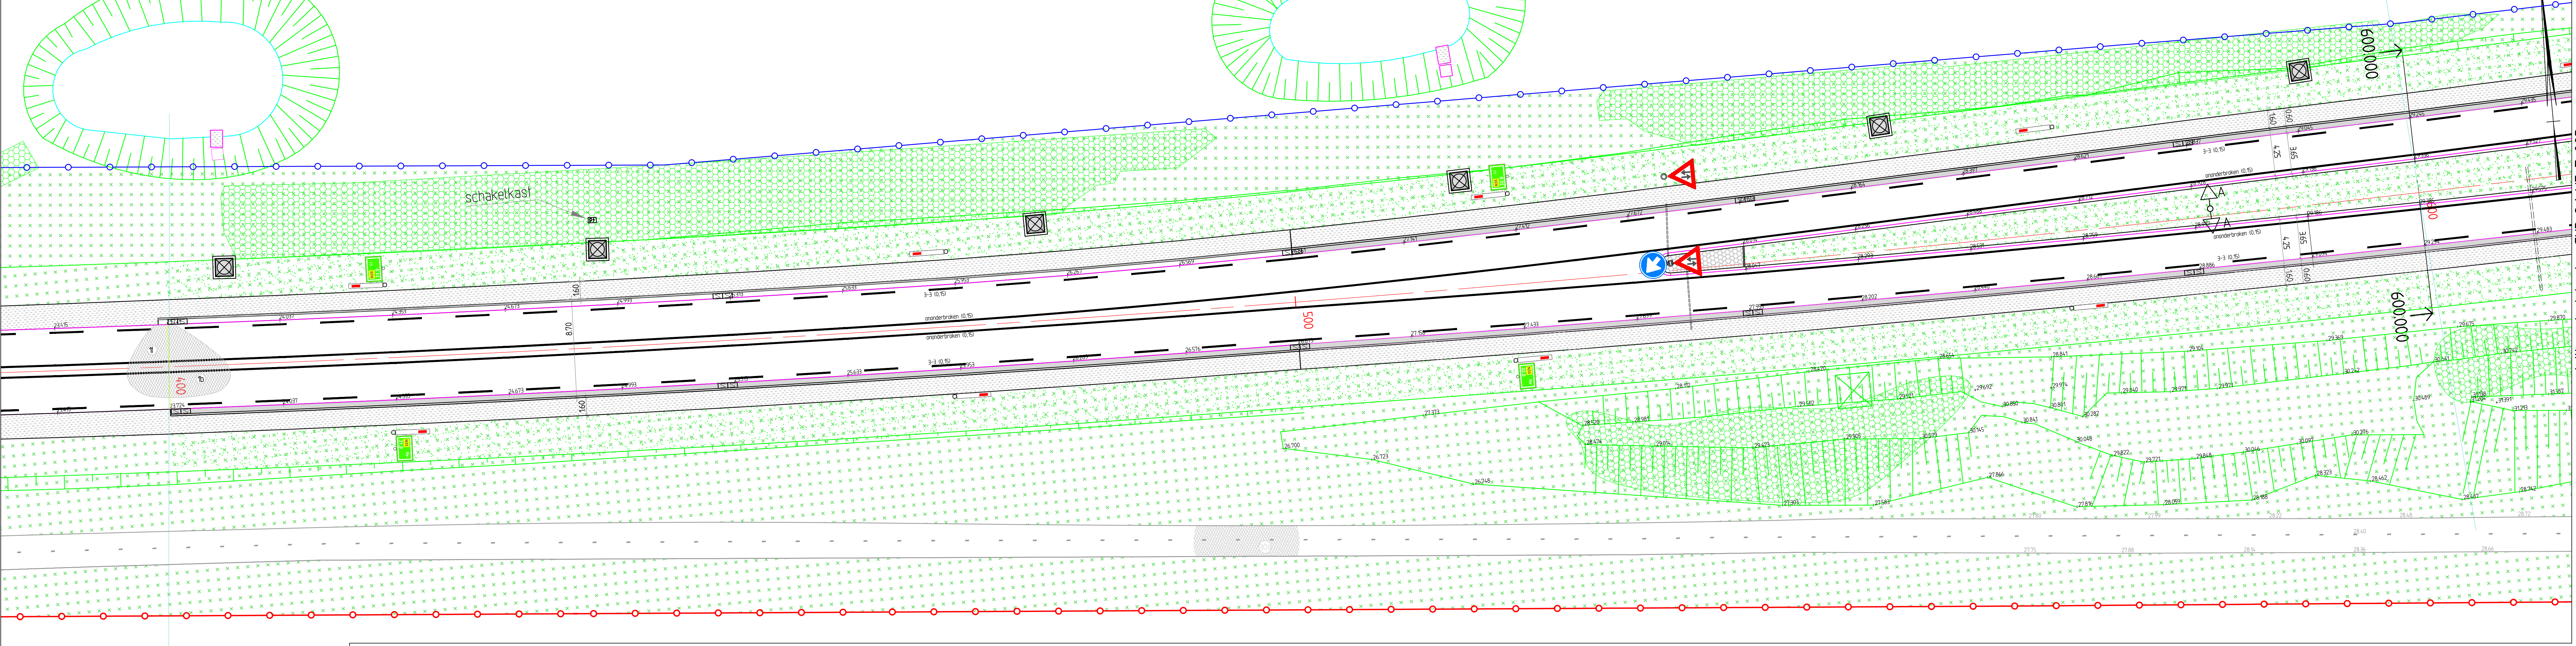

Algemeen		Verharding		Markering		Waterhuishouding		Inrichting		Groenvoorzieningen ter indicatie		Behouding	
	Werkgrans		RWS-band		onderbroken kantstreep, breed 0,20m		2x straatkolk in asfaltgoot		stopbanier		hekjesraak grasland met heide		Riepstaaf
	bestaande situatie		15/25x200mm		onderbroken kantstreep, breed 0,15m		langs RWS 450x450mm		halve stopbanier, leeg wand		toplaag van schraak zand 0,30 tot 0,50m		Buigstaaf
	rand asfaltverharding		geleideband		onderbroken kantstreep, breed 0,10m		straatkolk / trottoirkolk		geleideraal, breedte 60cm		kleedlaag		Kunststofpaal
	materialbeschiding		70/50x50x1000mm		onderbroken 1-1 deelstreep, breed 0,15m		putrand, zie riolerings-tekening		MTM portalen		0,20m kieel met toplaag van schraak zand 0,10m		Vri
	malen in m tov NAP		opstriband		onderbroken 1-1 deelstreep, breed 0,10m		asfaltgoot en rijwielpadband 70/50x130mm		L-wand, voorzien van schanskorf		hagen		Lichtmasten
	hstz		100x200x1000mm		onderbroken 1-3 deelstreep, breed 0,10m		ind. straatkolken 450x450		draadnetwerk, zie CN3-91-GW-1-001 en -002		toplaag van 0,70 tot 1,00m teelaande		typen lichtmasten, zie CN-75-WM-T-001 / 005
	voor verhardingsdetails		asfaltverharding		onderbroken 1-3 deelstreep, breed 0,05m		zie detail CN3-81-WH-1-060		grofzazig raster, 120m hoog		toplaag van 0,40m teelaande		verschillende lichtmast symbolen, A 17m Z
	zie tekeningen		grasbetonplaatjes		onderbroken 1-3 deelstreep, breed 0,05m		in asfaltgoot RWS per locatie een		marktbus		plantzakken		
	voor riolerings		400x600x70mm		onderbroken 1-3 deelstreep, breed 0,05m		dubbele kolk 450x450mm,				plantzak met afmetingen 3,00x3,00m		
	• CN3-81-VE-T-060		betonriolpijleren, hf		onderbroken 3-3 kantstreep, breed 0,15m		in asfaltgoot Gravelstraal, per locatie				geuld met tegelrand		
	• CN3-82-VE-T-060		halfstreepverband		dubbele stopstreep, breed 3x0,30m		een enkele kolk 450x450mm.						
			cretereint middergelader heidepaars		enkele stopstreep, breed 0,20m								
			opstriband div opstriband 100x200mm		driehoeksmarkering 0,50x0,70m								
					driehoeksmarkering 0,50x0,50m								
					driehoeksmarkering 0,40x0,30m								

Combiplan Nijverdal
SW 2x1 + kruipstrook
Traject 1
Situatie
Rijksweg 35 westelijk van de weg tunnel
200.000 - 600.000

ontworpen door	R. Jansen	projectcode	BDX 7889
gecontroleerd door	M. Mijns	doelcode	AW
uitgegeven door	H. Bouwman	datum	27-10-2015
schaal	1200	titel	in % bladnr. bladz. 1

staaf: As - Built
schaal: 1200
reg nr: CN3-81-VE-T-002

voor aansluiting zie rekening CN3-81-VE-T-003