
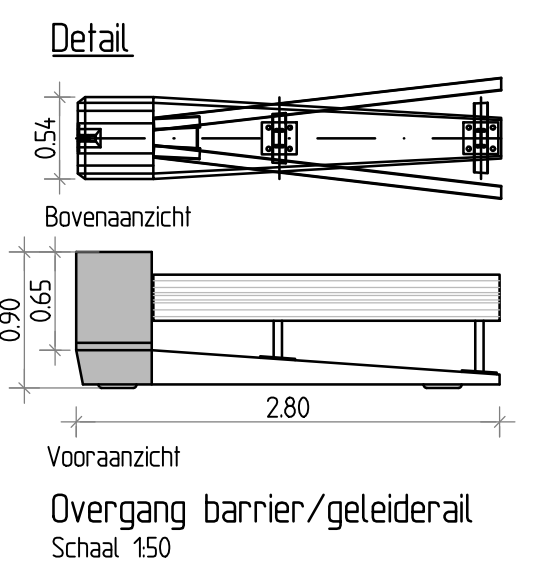


Situatie (metreering 1400.000 - 1600.000)  
Schaal: 1:200

voor aansluiting zie rekening CN3-8.1-VE-T-004

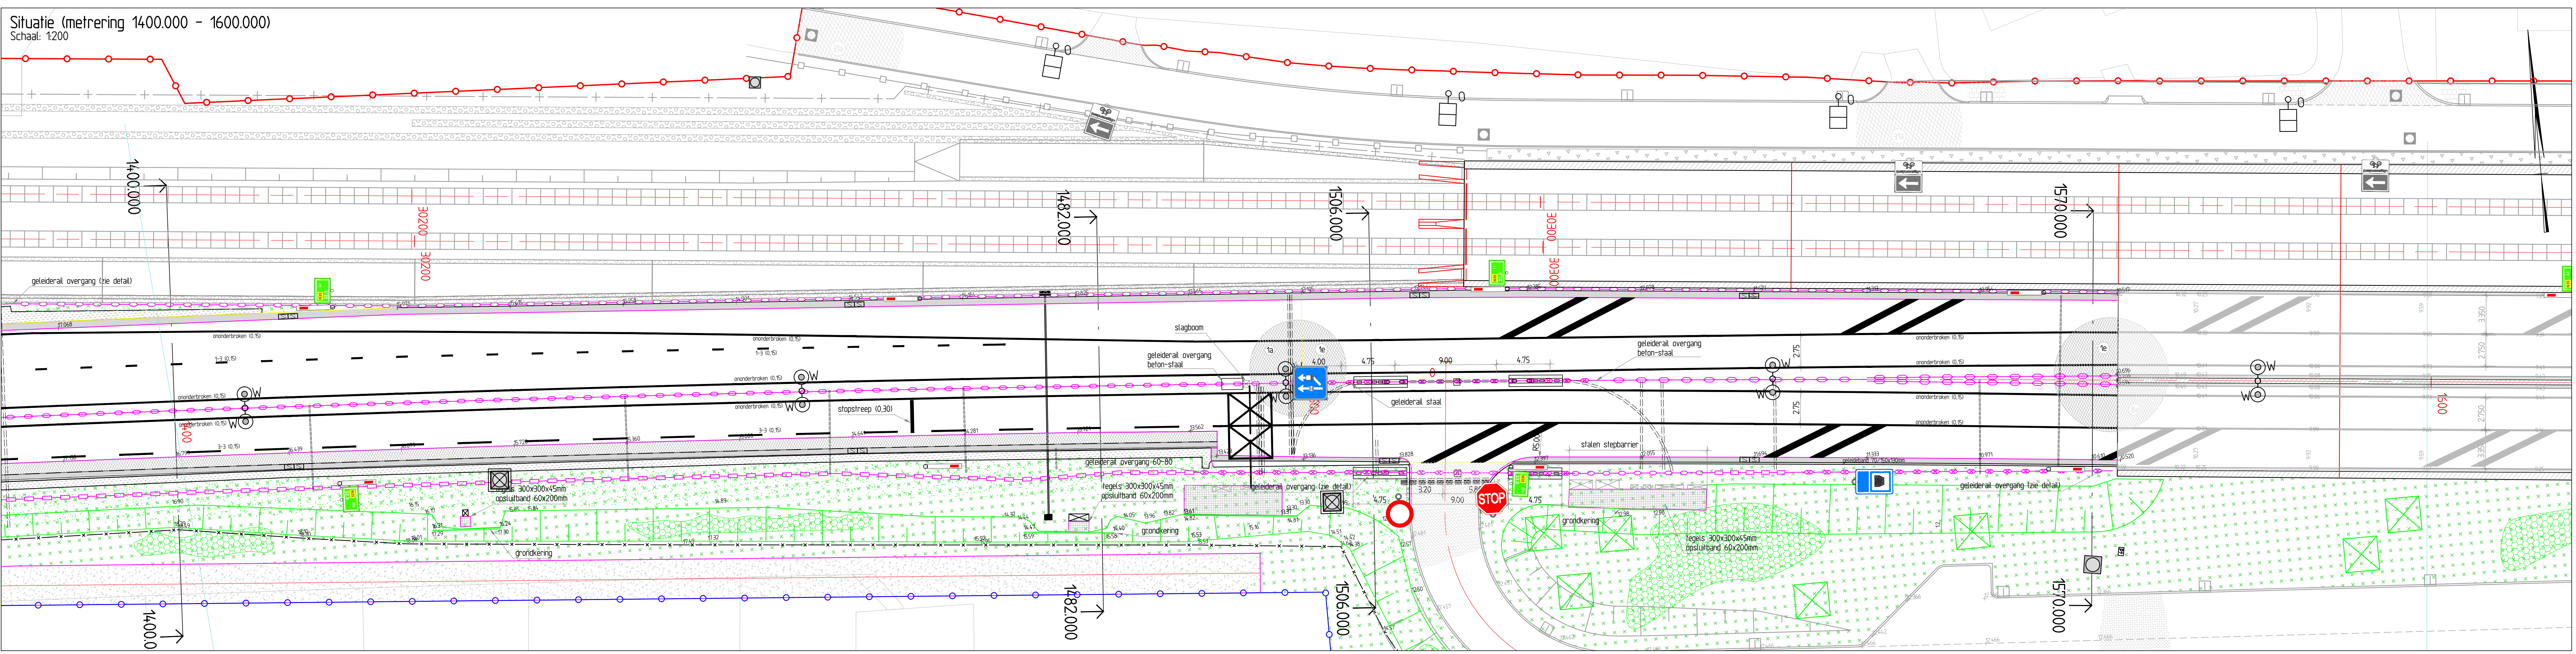

- Algemeen**
- Werkgrens
  - bestaande situatie
  - rand asfaltverharding
  - materiaalscheiding
  - hoogte in m tov NAP
  - maten in meters tenzij anders vermeld
- voor verhardingsdetails zie tekeningen:  
 • CN3-8.1-VE-T-060  
 • CN-8.2-VE-T-060
- voor riolering zie tekeningen:  
 • CN3-10.3-RI-T-001

- Verharding**
- RWS-band 115/225x200mm
  - geleideband 70/150x150x1000mm
  - 100x200x1000mm opsluitband
  - asfaltverharding (zie detailtekeningen)
  - grasbetontegels 400x600x120mm
  - betonsraafstenen, kf
  - halfsteenverband
  - creteprint middengeleider heidepaars opsluiting dmv opsluitband 100x200mm

- Markering**
- ononderbroken kantstreep, breed 0,20m
  - ononderbroken kantstreep, breed 0,15m
  - ononderbroken kantstreep, breed 0,10m
  - onderbroken 1-1 deelsstreep, breed 0,15m
  - onderbroken 1-3 deelsstreep, breed 0,10m
  - onderbroken 1-3 deelsstreep, breed 0,15m
  - onderbroken 1-3 deelsstreep, breed 0,20m
  - onderbroken 1-3 deelsstreep, breed 0,45m
  - onderbroken 30-270 deelsstreep, breed 0,10m
  - onderbroken 3-3 kantstreep, breed 0,15m
  - enkele stopstreep, breed 0,20m
  - driehoeksmarkering 0,50x0,70m
  - driehoeksmarkering 0,50x0,50m
  - driehoeksmarkering 0,40x0,30m

- Waterhuishouding**
- 2x straatkolk in asfaltgoot langs RW35 450x450mm
  - straatkolk / trottoirkolk
  - putrand, zie rioleringstekening
  - asfaltgoot en rijwielpadband 70/150x130mm, totale breedte 0,60m, incl. straatkolk 450x450
  - zie detail CN3-8.1-WH-T-060
  - In asfaltgoot RW35 per locatie een dubbele kolk 450x450mm, in asfaltgoot Grotestraat per locatie een enkele kolk 450x450mm.

- Inrichting**
- stepbarrier
  - halve stepbarrier, tegen wand
  - geleiderail, breedte 80cm
  - geleiderail breedte 60cm
  - MTM portalen
  - L-wand, voorzien van schanskorf
  - draadmathekwerk, zie CN3-9.1-GW-T-001 en -002
  - grfmazig raster, 1,20m hoog
  - mantelbuis

- Groenvoorzieningen ter indicatie**
- heideschraal grasland met heide, toplaag van schraal zand 0,30 tot 0,50m
  - kleifdichting, 0,20m klei met toplaag van schraal zand 0,10m
  - hagen, toplaag van 0,70 tot 1,00m teelaande
  - bosplantsoen en struiken, toplaag van 0,40m teelaande
  - plantvakken, plantvak afmetingen 3,00x3,00m gevuld met teelgrond

- Bebording**
- flespaal
  - buispaal
  - kunststofpaal
  - vri
- Lichtmasten**
- typen lichtmasten, zie CN-75-WM-T-001 / 005  
 verschillende lichtmast symbolen, A 1/m Z

Rijswaterstaat  
 Ministerie van Infrastructuur en Milieu

**Combiplan Nijverdal**  
 SW 2x1 + kruipstrook  
 Traject 1  
 Situatie  
 Rijksweg 35 westelijk van de wegtunnel  
 1400.00 - 1600.00

akk. RWS  
 datum  
 behoort bij  
 in 14 bladen, bladnr. 4  
 tekening  
 formaat A0  
 schaal 1:200

getekend R. Jansen 27-10-2015 projectcode BDX 7889  
 goetcontroleerd M. Meijers 27-10-2015 dossiercode  
 uitgegeven H. Bouwman 27-10-2015 dienstcode

status **As - Built** versie 17.0 reg. nr. CN3-8.1-VE-T-005

dienst  
 bureau uitbesteding  
**leotenbrinke**