
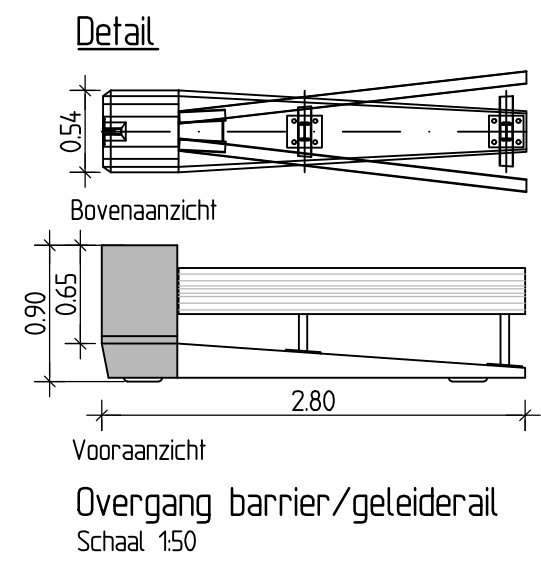


Situatie (metreering 2740.000 - 2955.000)
 Schaal: 1:200

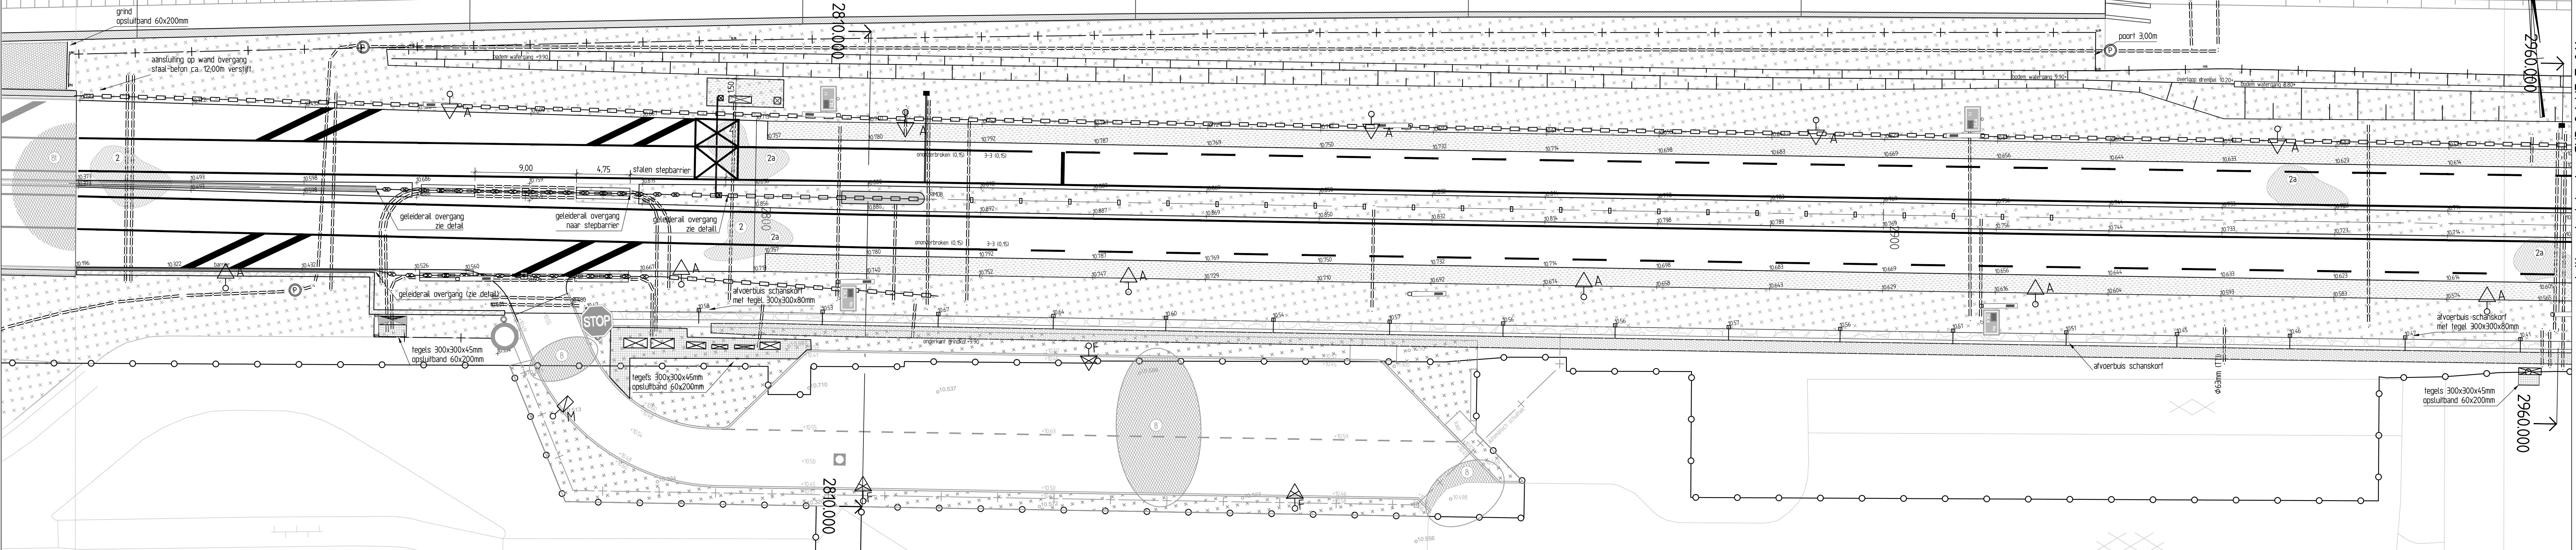

Algemeen

- werksgrens
- bestaande situatie (licht grijs)
- rand asfaltverharding
- materiaalscheiding
- 31521
- hoogte in m tov NAP
- maten in meters tenzij anders vermeld

voor verhardingsdetails zie tekeningen

- CN-10-VE-T-060/061
- CN3-8.1-VE-T-060/061
- CN-8.2-VE-T-060

Verharding

- opstulband 100x200x1000mm
- asfaltverharding (zie detailtekeningen)
- grasbetontegels (zie detail 7) 400x600x120mm
- betonsstraatstenen, kf
- halfsteensverband

Markering

- ononderbroken kantstreep, breed 0,20m
- ononderbroken kantstreep, breed 0,10m
- ononderbroken kantstreep, breed 0,10m
- onderbroken 1-1 deelstreep, breed 0,15m
- onderbroken 1-1 deelstreep, breed 0,10m
- onderbroken 1-3 deelstreep, breed 0,10m
- onderbroken 1-3 deelstreep, breed 0,15m
- onderbroken 1-3 deelstreep, breed 0,30m
- onderbroken 1-3 deelstreep, breed 0,45m
- onderbroken 30-270 deelstreep, breed 0,10m
- onderbroken 3-3 kantstreep, breed 0,15m
- dubbele stopstreep, breed 3x0,30m
- enkele stopstreep, breed 0,20m
- driehoeksmarkering 0,50x0,70m
- driehoeksmarkering 0,50x0,50m
- driehoeksmarkering 0,40x0,30m

Waterhuishouding

- straalkolk / troitroikolk
- putrand, zie noleringstekening
- controleput ϕ 315mm (t.b.v. afvoer kunstwerk)
- infiltratieput ϕ 315mm (t.b.v. afvoer drain)
- drain ϕ 100mm (Randru)
- aanbrengen goot van grasbetontegels zie detail CN3-10.0-WH-T-061
- aanbrengen grindkoffers zie detail CN3-10.0-WH-T-062/064
- afwatering kunstwerk
- straalkolk 1000x1000mm

Inrichting

- stepbarrier
- geleiderail, breedte 80cm
- geleiderail breedte 60cm
- getuidscherm
- schanskorven
- MTM zweepmasten / portalen
- draadmathekwerk, hoog 1,43m
- kleinwildraster, hoog 1,43m met anti-ibie geleidewand, 0,20m hoog
- mantelbus

Groenvoorzieningen ter indicatie

- overige gebieden: toplaag van gebiedseigen grond 0,20m
- Plantvakken: plantvak afmetingen 3,00x3,00m in bermen gevuld met teelgrond

Bebording

- flespaal
- buispaal
- kunststofpaal

Lichtmasten

typen lichtmasten, zie CN-75-WM-T-001 / 005

verschillende lichtmast symbolen; A 1/m Z

Combiplan Nijverdal Gebiedsontsluitingsweg 2x1 (toekomstvast SW 2x1 100km/u) Traject 3 Situatie Rijksweg 35 tussen wegtunnel en wegbrug Nevengeul 2740.00 - 2955.00			
getekend R. Jansen goetcontroleerd M. Meijers uitgegeven H. Bouwman	27-10-2015 27-10-2015 27-10-2015	projectcode BDX 7889 dossiercode dienstcode	dienst bureau uitbesteding akk. RWS datum behoort bij in 14 bladen, bladnr. 5 tekening formaat A20 schaal 1:200
status As - Built		versie 10.0	reg. nr. CN3-8.1-VE-T-010