


Situatie (metreering 4150.000 - 4350.000)
Schaal: 1:200

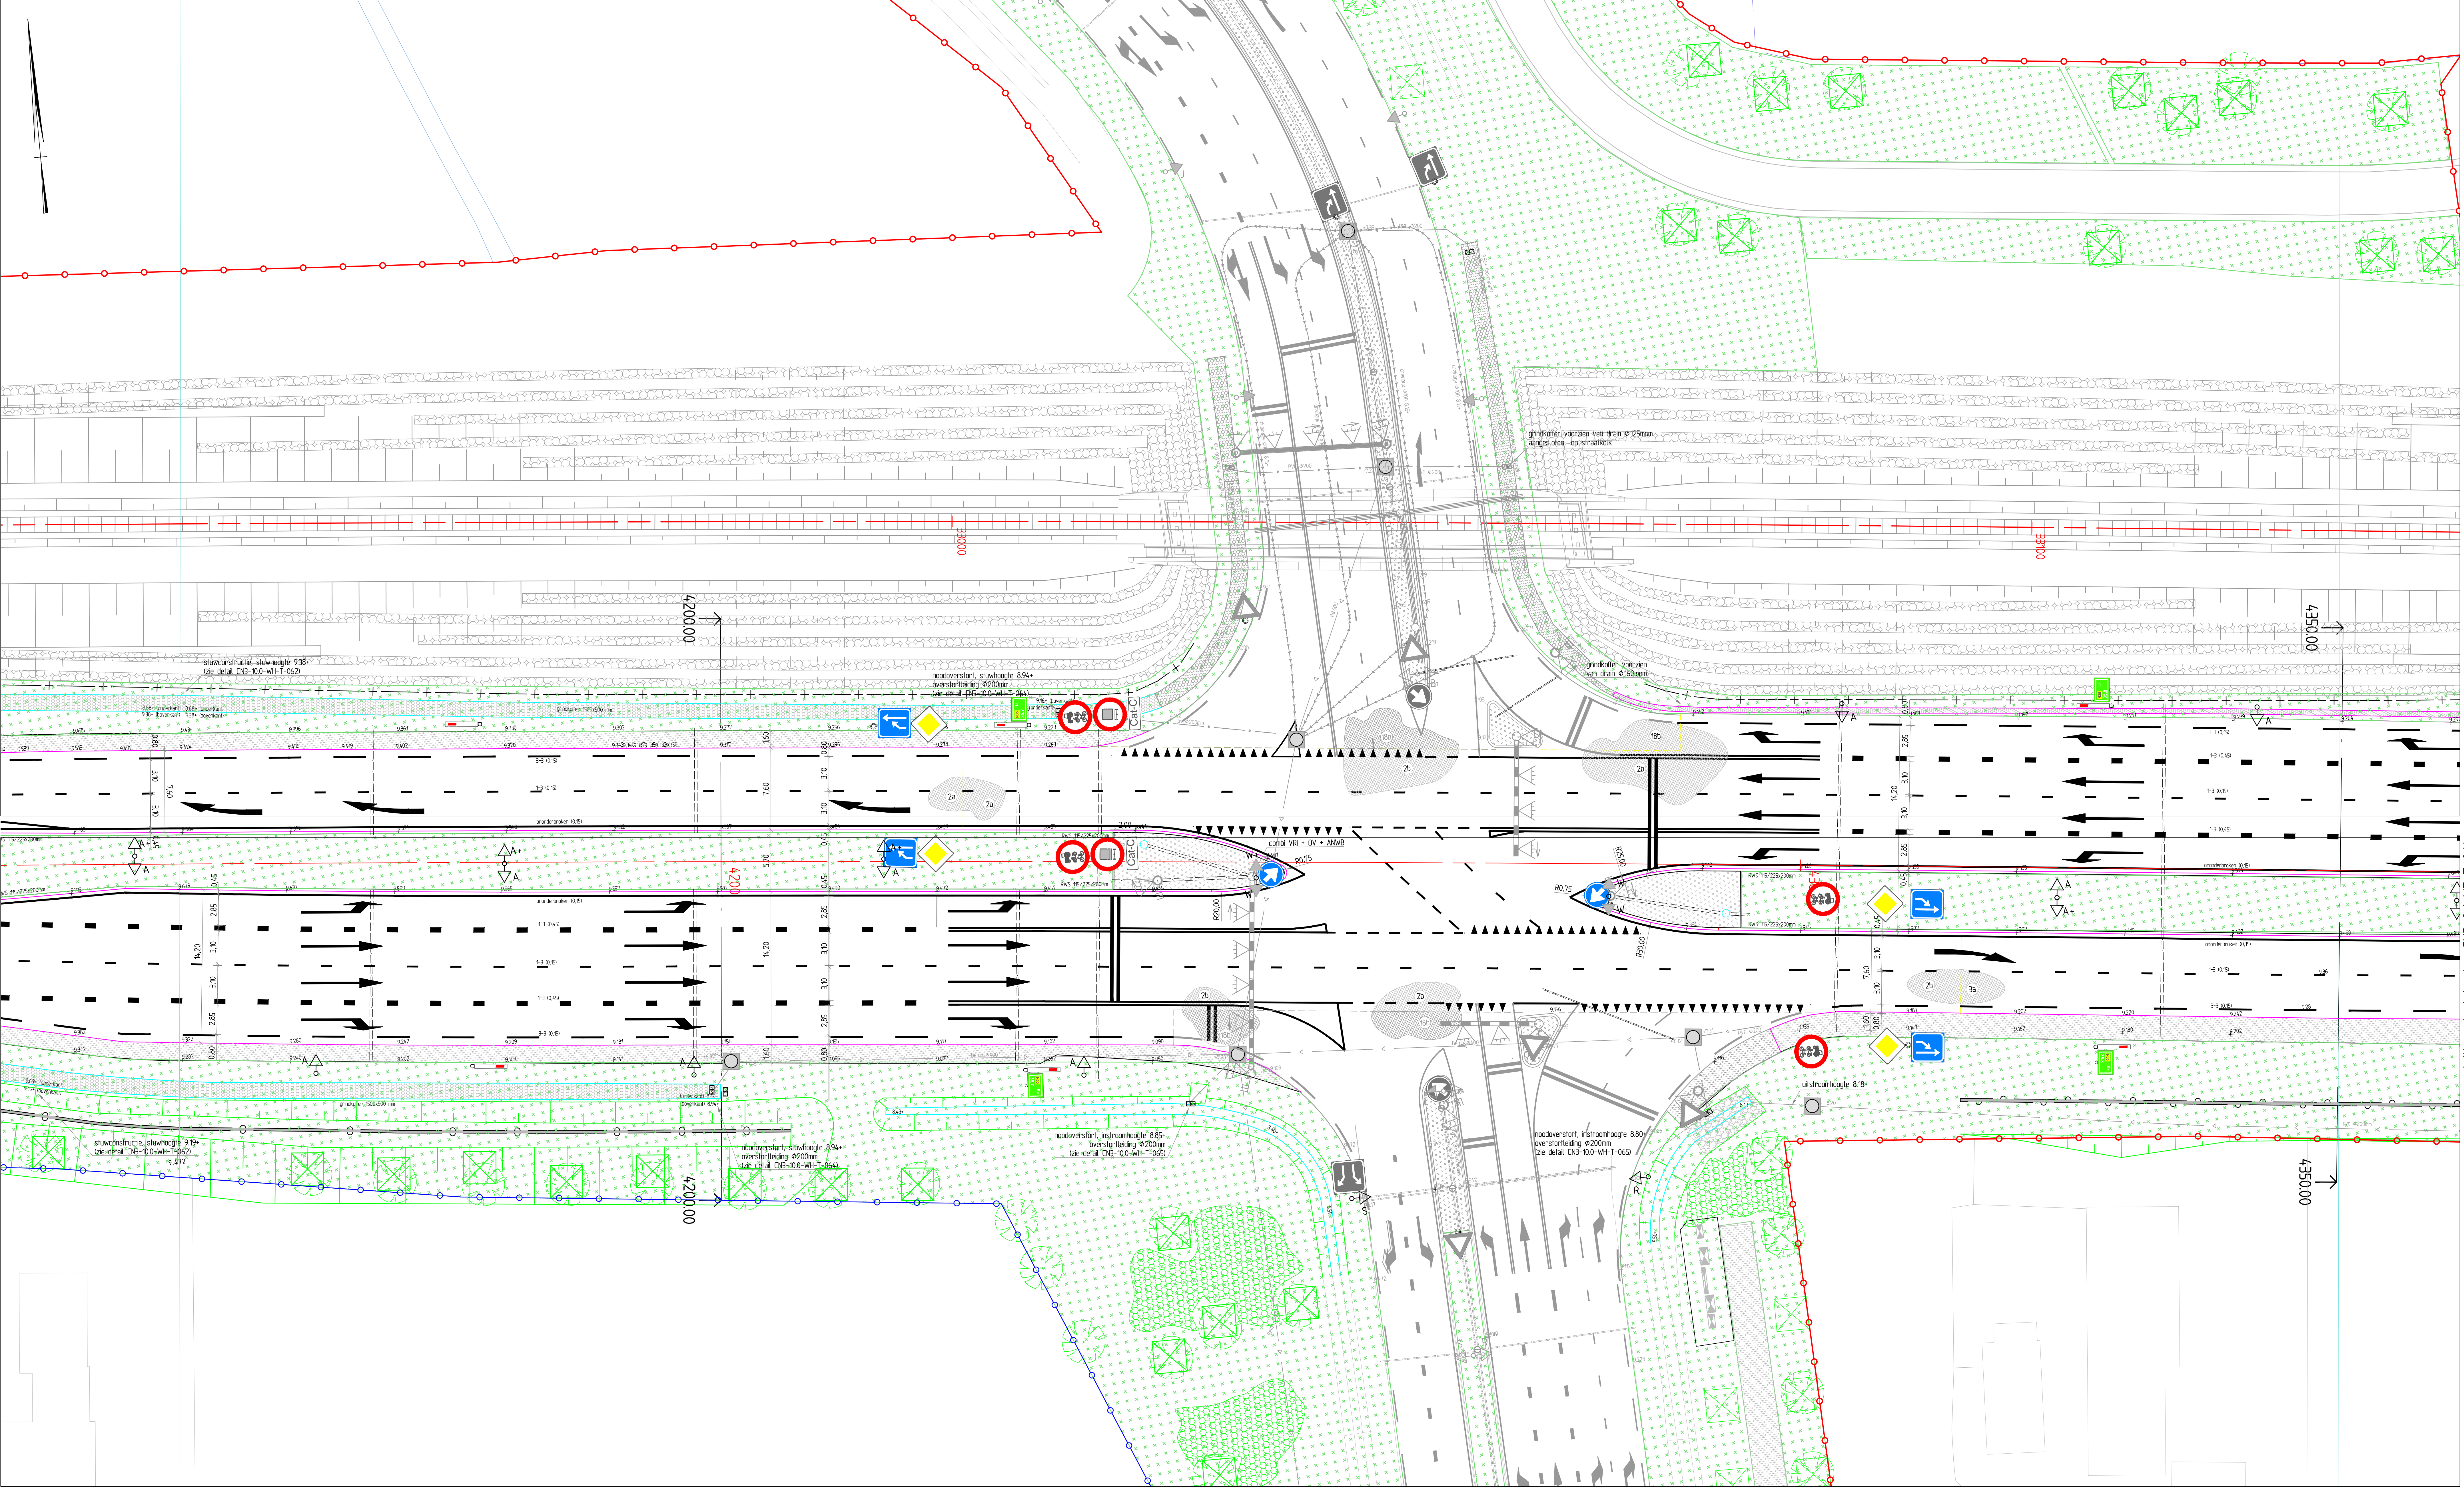

voor aansluiting zie tekening CN3-8.1-VE-T-013

voor aansluiting zie tekening CN3-8.1-VE-T-014a

Algemeen		Verharding		Markering	
	werkgrens		RWS-band 15/225x200mm		onderbroken kantstreep, breed 0,20m
	bestaande situatie (licht grijs)		opstuitband 100x200x1000mm		onderbroken kantstreep, breed 0,50m
	rand asfaltverharding		asfaltverharding 400x600x120mm		deelstreep 3-9, breed 0,5m
	materialischeding		creta-grint, middelgelder, kleur helderpaars		deelstreep 1-3, breed 0,45m
	AGRAAC verharding (om 4470 tm 5600)		bss. kl in halfsteersverband opspuiting dmv opstuitband 100x200mm		deelstreep 1-1, breed 0,10m
	hoogte in m tov NAP				doublele stopstreep, breed 3x0,30m
	maten in meters tenzij anders vermeld				driehoeksmarkering 0,50x0,70m
	voor verhardingsdetails				
	voor inrichting				
	zie tekeningen				
	• DN-10-VE-T-060/061				
	• DN-8-VE-T-060/061				
	• DN-10-VE-T-061/062				
	• DN-8-VE-T-061/062				
	• DN-8-VE-T-060				
	voor geluisschermen				
	• DN-71-00-T-001 tm -006				
	• DN-71-00-T-061 tm -063				

Waterhuishouding		Inrichting		Groenvoorzieningen ter indicatie	
	straatkolk / trottoirkolk		stopbarrier		overige gebieden
	putrand, zie riolerings-tekening		geleidelijk, type FL2M 400-80		rofaag van gebodestegen grond 0,20m
	controleput ϕ 315mm (t/bv afvoer kunstwerk)		geleidscherm		boorplaatjes en stakkers
	infiltratieput ϕ 315mm (t/bv afvoer drain)		schankorven		rofaag van 0,40m teelzande
	drain ϕ 100mm (Randri)		draadnaalwerk, hoog 143m		Plantvakken
	put van grasbetondek		kleinwitraster, hoog 143m met antibie geleidewand, 0,20m hoog		planvak afmetingen 3,00x3,00m in bermen gevuld met teelgrond
	grindkoffers		mariebuis		
	zie detail DN3-10-0-WH-T-062/064				
	afwatering kunstwerk				
	straatkolk 100x300mm				

Bebodding		Lichtmasten	
	Riespaal		typen lichtmasten, zie DN-75-WH-T-001 / 005
	buspaal		verschillende lichtmast symbolen, A 1/m Z
	kunststijlpaal		

Combiplan Nijverdal GOW 2x1 80km/u (toekomstvast SW 2x1 100km/u) Traject 4 (3366-4470)			
Situatie Rijksweg 35 tussen brug Nevengou en oostzijde NZ-verbinding 4150.000 - 4350.000			
ontwerper	R. Jansen	projectcode	BDX 7889
goedkeuring	M. Mijns	aanvraagcode	AK
uitgegeven	H. Bouwman	denkstadium	schaal 1:200
status	As - Built	blad	110
		registratie	CN3-8.1-VE-T-014