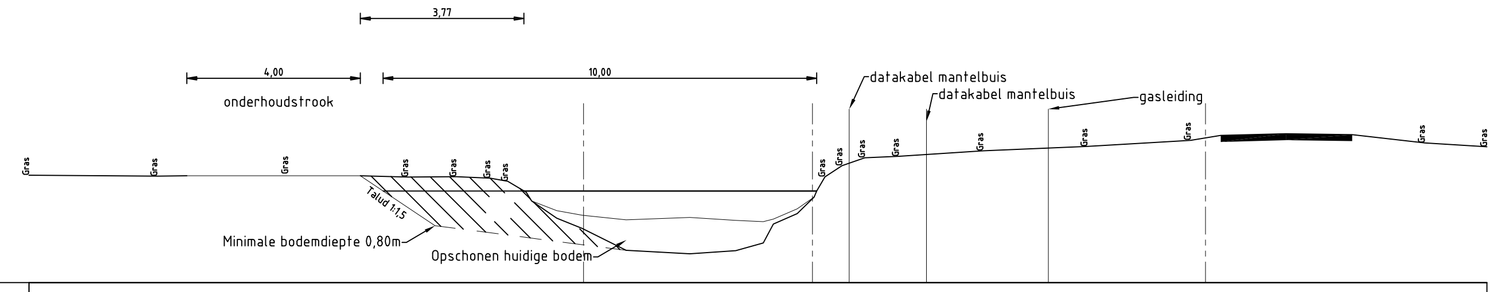
3,77
4,00
10,00
onderhoudstrook
datakabel mantelbuis
datakabel mantelbuis
gasleiding
Taluds 1:1,5
Minimale bodemdiepte 0,80m
Opschonen huidige bodem

01

-5.00

| | | |