


Situatie (metreering 4350.000 - 4470.000)
Schaal: 1:200

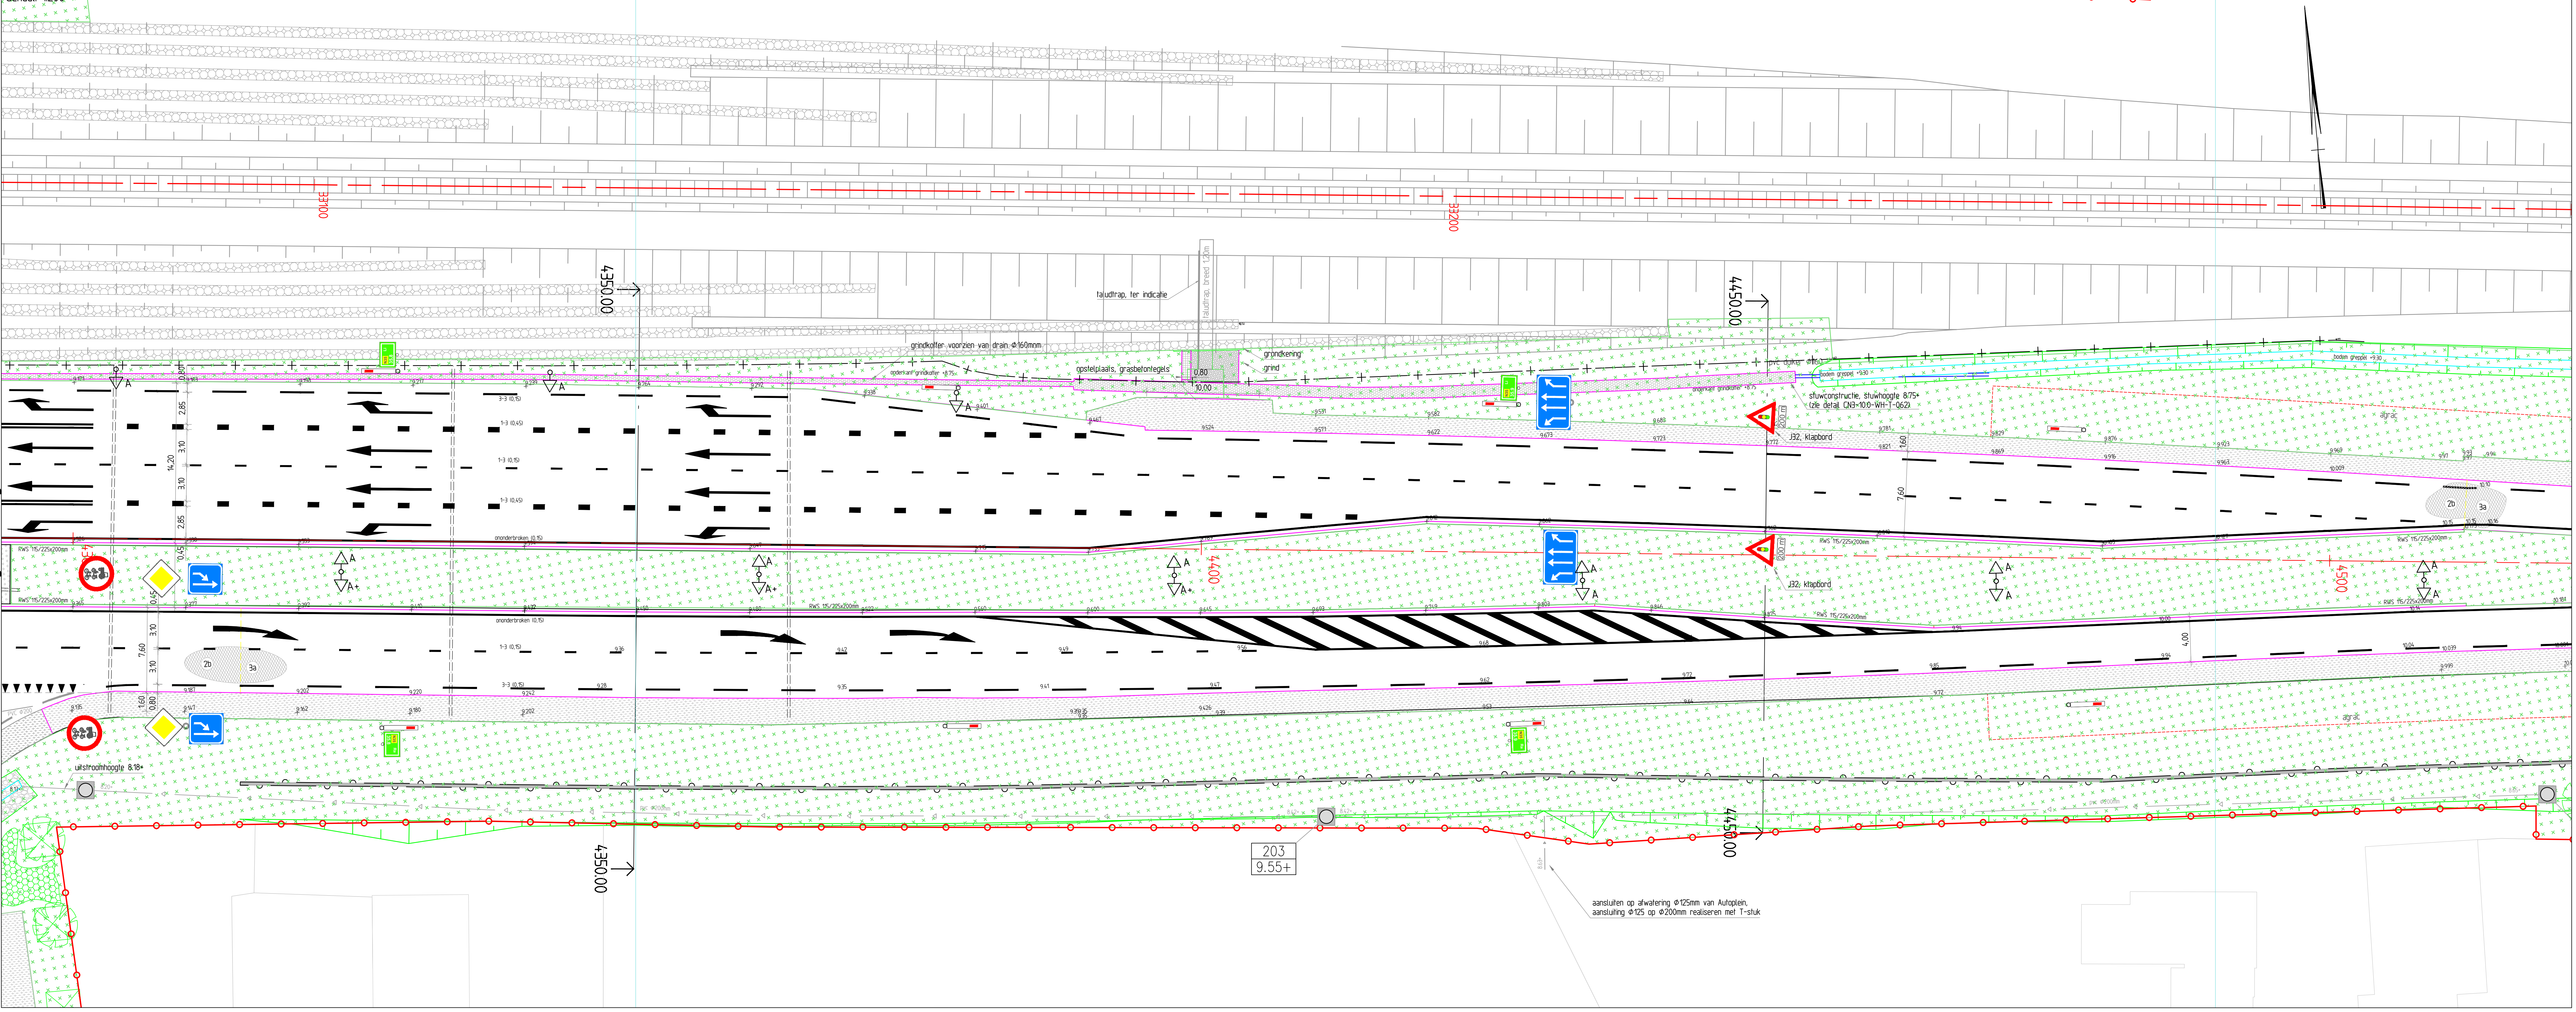

- Algemeen**
- werkgrens
 - bestaande situatie (licht grijs)
 - rand asfaltverharding
 - materialaafscheiding
 - AGRAC verbreding (om 4470 tm 5600)
 - 31521 hoogte in m tov NAP
 - maten in meters tenzij anders vermeld
 - voor verbindingsdetails zie tekening
 - voor riolering zie tekening
 - CN-10-VE-T-060/061
 - CN-8-1-VE-T-060/061
 - CN-8-2-VE-T-060
 - voor geluidsschermen
 - CN-7-1-DB-T-001 1m -006
 - CN-7-1-DB-T-061 1m -063

- Verharding**
- RwS-band 15/225x200mm
 - opspuitband 100x200x1000mm
 - asfaltverharding (zie detailtekening)
 - grasbetontegels (zie detail 7) 400x600x120mm
 - creleprint, middengeleider, kleur heidepaars
 - tss, kf in halfsteensverband
 - opsluiting div opsluitband 100x200mm
- Markering**
- onderbroken kanlstreep, breed 0,20m
 - onderbroken kanlstreep, breed 0,15m
 - onderbroken kanlstreep, breed 0,10m
 - deelsstreep 3-9, breed 0,15m
 - deelsstreep 1-3, breed 0,15m
 - deelsstreep 1-1, breed 0,10m
 - dubbele stopstreep, breed 3x0,30m
 - driehoeksmarkering 0,50x0,70m

- Waterhuishouding**
- straatkolk / troitkolk
 - putrand, zie rioleringstekening
 - controleput ϕ 315mm (t.b.v. afvoer kunstwerk)
 - infiltratieput ϕ 315mm (t.b.v. afvoer drain)
 - drain ϕ 100mm (Randri)
 - goot van grasbetontegels zie detail CN-10-0-WH-T-061
 - grindkoffers zie detail CN-10-0-WH-T-062/064
 - afwatering kunstwerk straatkolk 1000x1000mm

- Inrichting**
- stepbarrier
 - geleiderail, type FL2M 400-80
 - geluidsscherm
 - schanskorven
 - draadmathekwerk, hoog 1,43m
 - kleinwiderast, hoog 1,43m met antibie geleidewand, 0,20m hoog
 - mantelbus

- Groenvoorzieningen ter indicatie**
- overige gebieden: toplaag van gebiedseigen grond 0,20m
 - bosplantsoen en struiken: toplaag van 0,40m teelaarde
 - Plantvakken: plantvak afmetingen 3,00x3,00m in bermen gevuld met teelgrond

- Bebording**
- flespaal
 - buispaal
 - kunststofpaal
- Lichtmasten**
- typen lichtmasten, zie CN-15-WM-T-001 / 005
verschillende lichtmasti symbolen: A 1/m Z

<p>Combiplan Nijverdalen GOW 2x1 80km/u (toekomstvast SW 2x1 100km/u) Traject 4 (3366-4470)</p>		<p>dienset</p>	
<p>Situatie Rijksweg 35 tussen brug Nevenguel en oostzijde NZ-verbinding 4350.00 - 4470.00</p>		<p>bureau onbesteding</p>	
<p>getekend R. Jansen gecontroleerd M. Meijers uitgegeven H. Bouwman</p>		<p>ak. RWS datum tekenaar tekenaar</p>	
<p>projectcode: BOX 7889 doelcode: diensetcode:</p>		<p>in 1/4 bladen, bladnr. 9a</p>	
<p>status: As - Built</p>		<p>tekening formaat: A0/A1 schaal: 1:200</p>	
<p>versie: 11.0</p>		<p>reg. nr. CNB-8-1-VE-T-014a</p>	