


Situatie (metreering 5500.000 - 5700.000)  
Schaal: 1:200

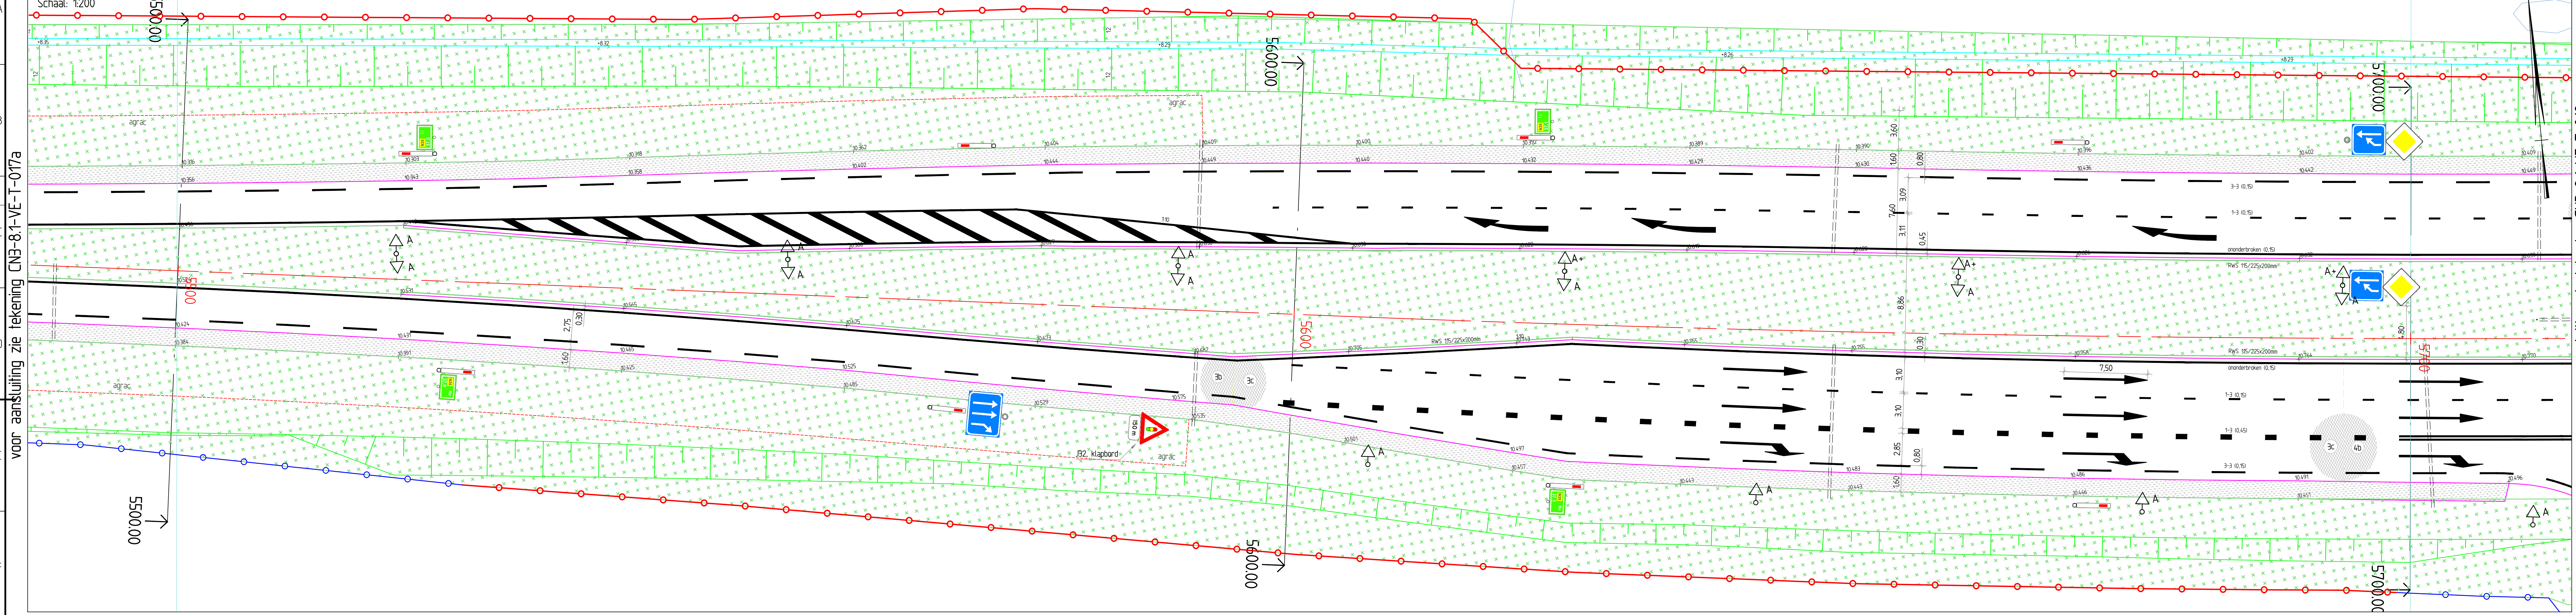

- Algemeen**
- werkgrans
  - bestaande situatie (licht grijs)
  - rand asfaltverharding
  - materiaalscheiding
  - AGRAC verbreding (km 4470 tm 5600)
  - 31521
  - hoogte in m tov NAP
  - maten in meters tenzij anders vermeld
- voor verhardingsdetails**  
zie tekeningen
- CN-10-VE-T-060/061
  - CN-8.1-VE-T-060/061
  - CN-8.2-VE-T-060
- voor riolering**  
zie tekeningen
- CN-10.2-WH-T-002
- voor geluidschermen**  
zie tekeningen
- CN3-7.1-00-T-001 tm -006
  - CN3-7.1-00-T-061 tm -063

- Verharding**
- RWS-band 15/225x200mm
  - opsluitband 100x200x1000mm
  - asfaltverharding (zie detailtekeningen)
  - grasbetontegels (zie detail 7)
  - 400x600x120mm
  - cretepinri, middengeleider, kleur heidepaars
  - bss, ki in halfsteensverband opsluiting dmv opsluitband 100x200mm
- Markering**
- onderbroken kanfstreep, breed 0,20m
  - onderbroken kanfstreep, breed 0,15m
  - onderbroken kanfstreep, breed 0,10m
  - deelstreep 3-9, breed 0,15m
  - deelstreep 1-3, breed 0,45m
  - deelstreep 1-1, breed 0,10m
  - dubbele stopstreep, breed 3x0,30m
  - driehoeksmarkering 0,50x0,70m

- Waterhuishouding**
- straatkolk / trottoirkolk
  - putrand; zie rioleringstekening
  - controleput  $\phi$ 315mm (tbv afvoer kunstwerk)
  - infiltratieput  $\phi$ 315mm (tbv afvoer drain)
  - drain  $\phi$ 100mm (Randriil)
  - goot van grasbetontegels zie detail CN3-10.0-WH-T-061
  - grindkoffers zie detail CN3-10.0-WH-T-062/064
  - afwatering kunstwerk straatkolk 1000x1000mm
- Inrichting**
- stepbarrier
  - geleiderail, type: FL2M 400-80
  - geluidscherm
  - schanskorven
  - draadmathekwerk, hoog 14,3m
  - kleinwldraster, hoog 14,3m met antifie geleidewand, 0,20m hoog
  - mantelbuis

- Groenvoorzieningen ter indicatie**
- overige gebieden: toplaag van gebiedseigen grond 0,20m
  - bosplantsoen en struiken: toplaag van 0,40m teelaarde
  - Plantvakken: plantvak afmetingen 3,00x3,00m - in bermen gevuld met teelgrond

- Bebording**
- flespaal
  - buispaal
  - kunststofpaal
- Lichtmasten**
- typen lichtmasten, zie CN-75-WM-T-001 / 005  
verschillende lichtmast symbolen: A 1/m Z

		dienst	
<b>Combiplan Nijverdal</b>		bureau uitbesteding	
GOW 2x1 80km/u Traject 6 (5600-6100)			
<b>Situatie</b> Rijksweg 35 Burgemeester H. Boersingel 5500.00 - 5700.00		akk. RWS datum behoort bij in 14 bladen, bladnr. 13	
getekend R. Jansen goedgekeurd M. Meijers uitgegeven H. Bouwman	27-11-2015 27-11-2015 27-11-2015	projectcode BDX 7889 dossiercode dienstcode	tekening formaat A0A2 schaal 1:200
status <b>As - Built</b>	versie <b>8.0</b>	reg. nr. CN3-8.1-VE-T-017b	