



Situatie (metreering 5700.000 - 5900.000)
Schaal: 1200

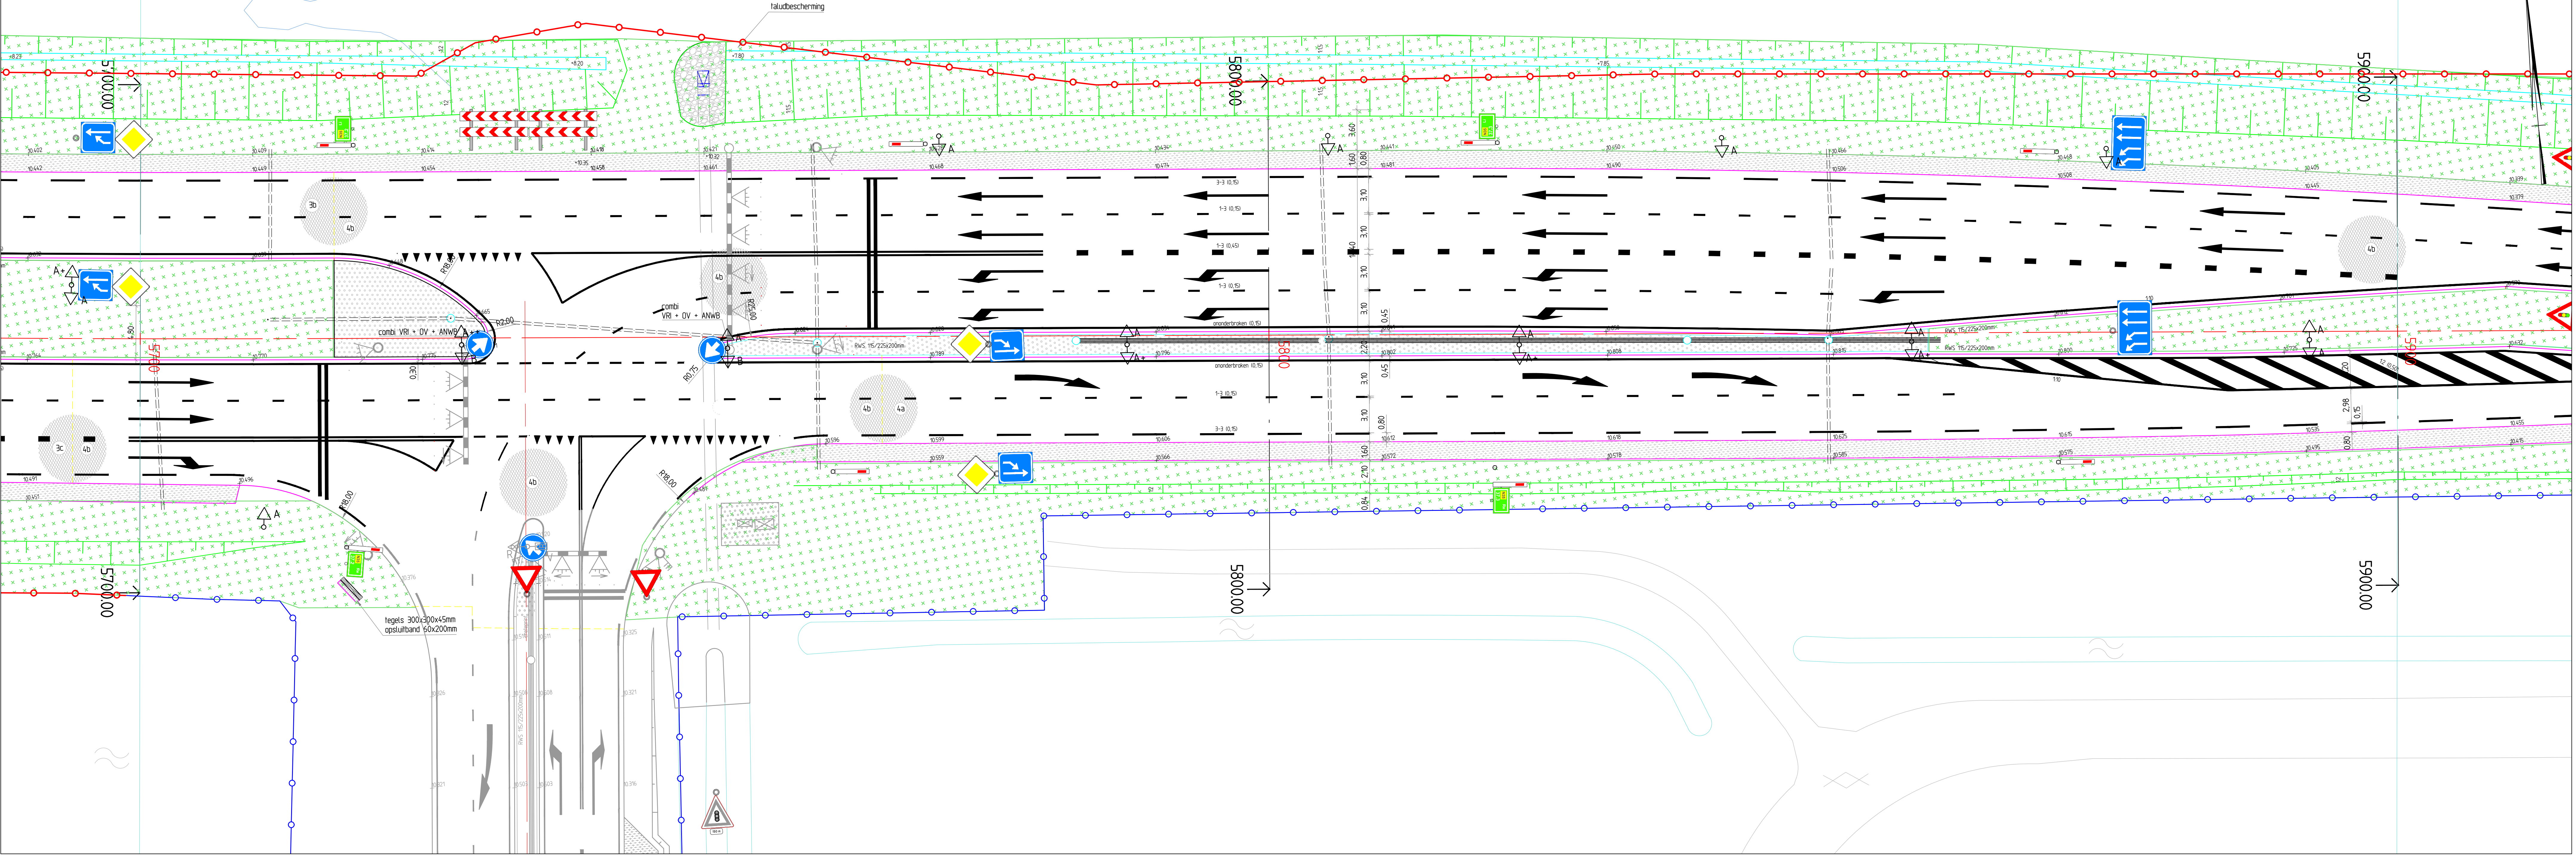

Voor aansluiting zie tekening CN-11-VE-T-001

Situatie (metreering 5900.000 - 6100.000)
Schaal: 1200

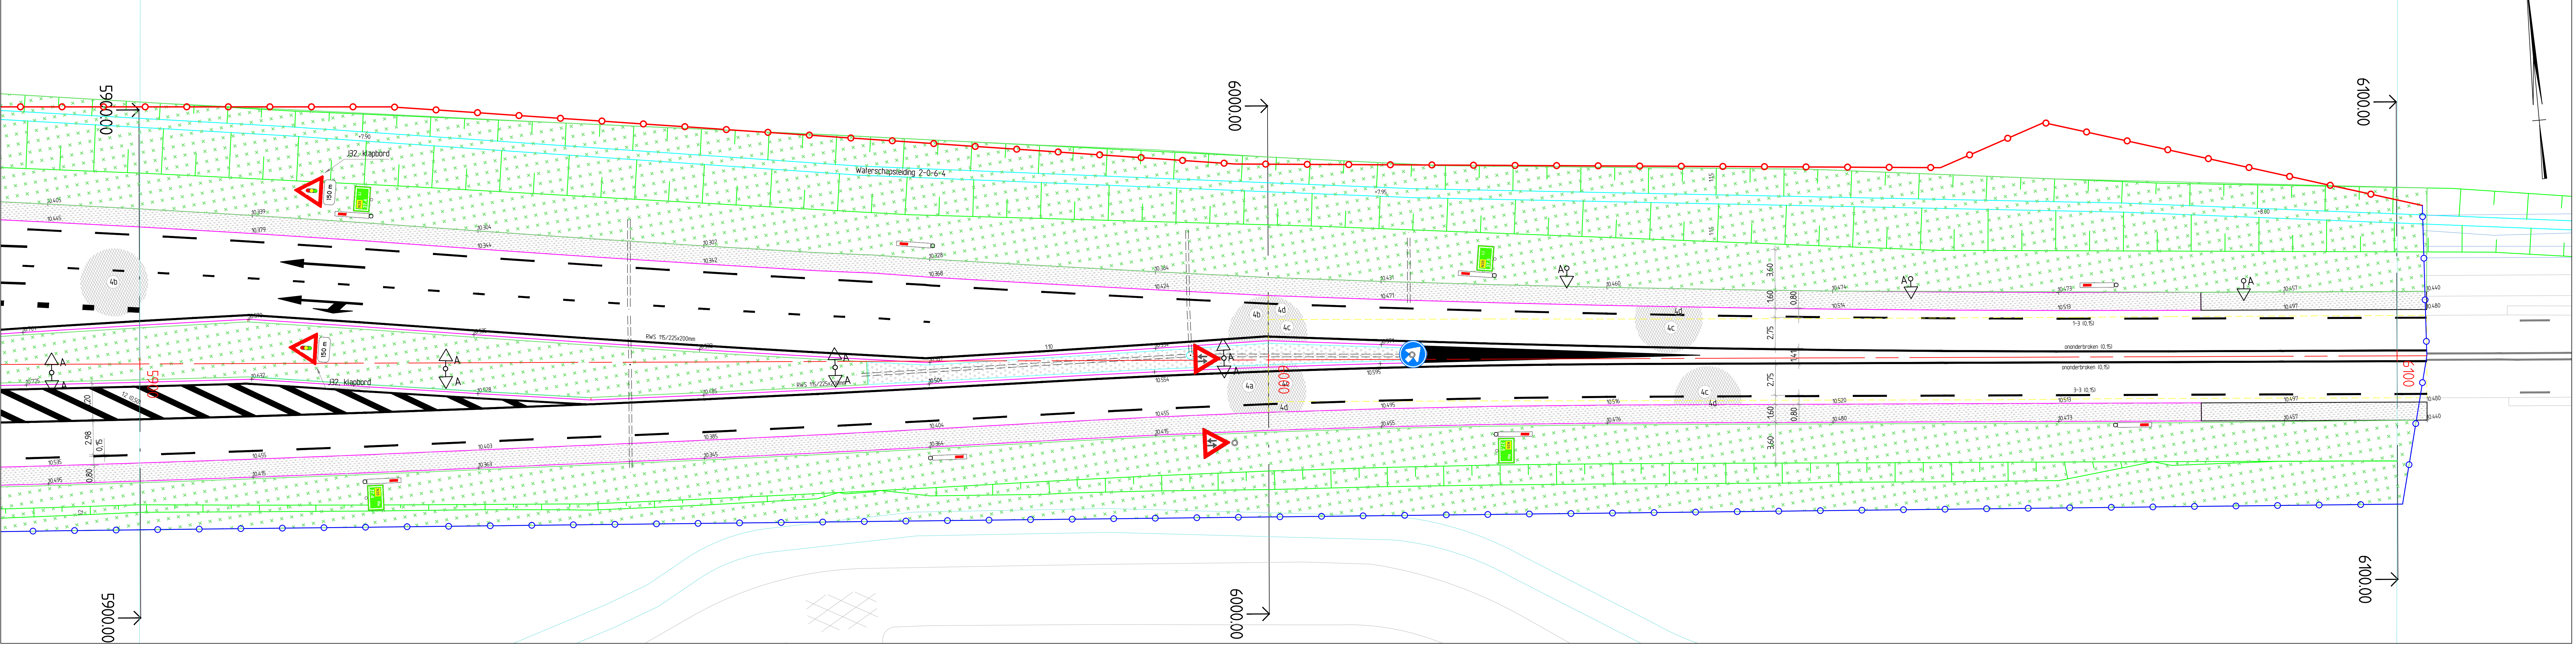

- Algemeen**
- werkgrans
 - bestaande situatie (licht grijs)
 - rand asfaltverharding
 - matrasaanscheiding
 - AGRAK, verbinding (en 4470 Im 5600)
 - hoogte in m tov NAP
 - maten in meters tenzij anders vermeld
 - voor verhardingsdetails zie tekening
 - voor inrichting zie tekening
 - voor geluidsschermen

- Verharding**
- RWS-band
 - 15/220x200mm
 - opstuitband
 - 100x200x1000mm
 - asfaltverharding (zie detailtekening)
 - grasbetonlegels (zie detail 7)
 - 400x600x120mm
 - cretegrint, middongeleider
 - kleur heidepaars
 - bss. kl in halfsteensverband
 - opstuiting div opstuitband 100x200mm

- Markering**
- onderbroken kantstreep, breed 0,20m
 - onderbroken kantstreep, breed 0,5m
 - onderbroken kantstreep, breed 0,9m
 - deelstreep 3-9, breed 0,15m
 - deelstreep 1-3, breed 0,45m
 - deelstreep 1-1, breed 0,10m
 - dubbele deelstreep, breed 3x0,30m
 - drisloekmarkering, 0,50x0,70m

- Waterhuishouding**
- straalkolk / trottoirkolk
 - putrand, zie riolerings-tekening
 - infiltratieput Ø35mm (bv afvoer kunstwerk)
 - infiltratieput Ø35mm (bv afvoer drain)
 - drain Ø100mm (Randri)
 - goot van grasbetonlegels (zie detail CN-10-10-WH-T-061)
 - grindkoffers (zie detail CN-10-10-WH-T-062/064)
 - afvalwering kunstwerk
 - straalkolk, 1000x1000mm

- Inrichting**
- stapbarrier
 - geleiderail, type FL2M 400-80
 - geluidsscherm
 - scharokorven
 - draadnaalwerk, hoog 143m
 - kleinwielastse, hoog 143m met antiee geleiderand, 0,20m hoog
 - manitabus

- Groenvoorzieningen ter indicatie**
- overige gedeelten
 - toelaag van gebalsemen grond 0,20m
 - bestantsaai en stuken
 - toelaag van 0,40m teelaarde
 - Plantvakken
 - plantvak afmetingen 3,00x3,00m
 - in bermen gevuld met teelgrond

- Bebording**
- Reispaal
 - tuinpaal
 - kunststofpaal
- Lichtmasten**
- typen lichtmasten zie CN-75-WH-T-001 / 005
 - verschillende lichtmaat symbolen, A 1/m Z

Combiplan Nijverdal
GOW 2x1 80km/u
Traject 6 (S600-6100)
Situatie
Rijksweg 35 Burgemeester H. Boersingel
5700.00 - 6100.00

ontwerper: R. Jansen
gevoegd: M. Mijns
uitgevoerd: H. Bouwman

projectcode: BDX 7889
dossiercode: A0
denaamcode: A0
schaal: 1200

status: As - Built
versie: 9.0
reg nr: CN3-81-VE-T-018

leutenbrinke
sta. 9703
status: Tekent bij
in 1/4 bladen, bladen 1/4