


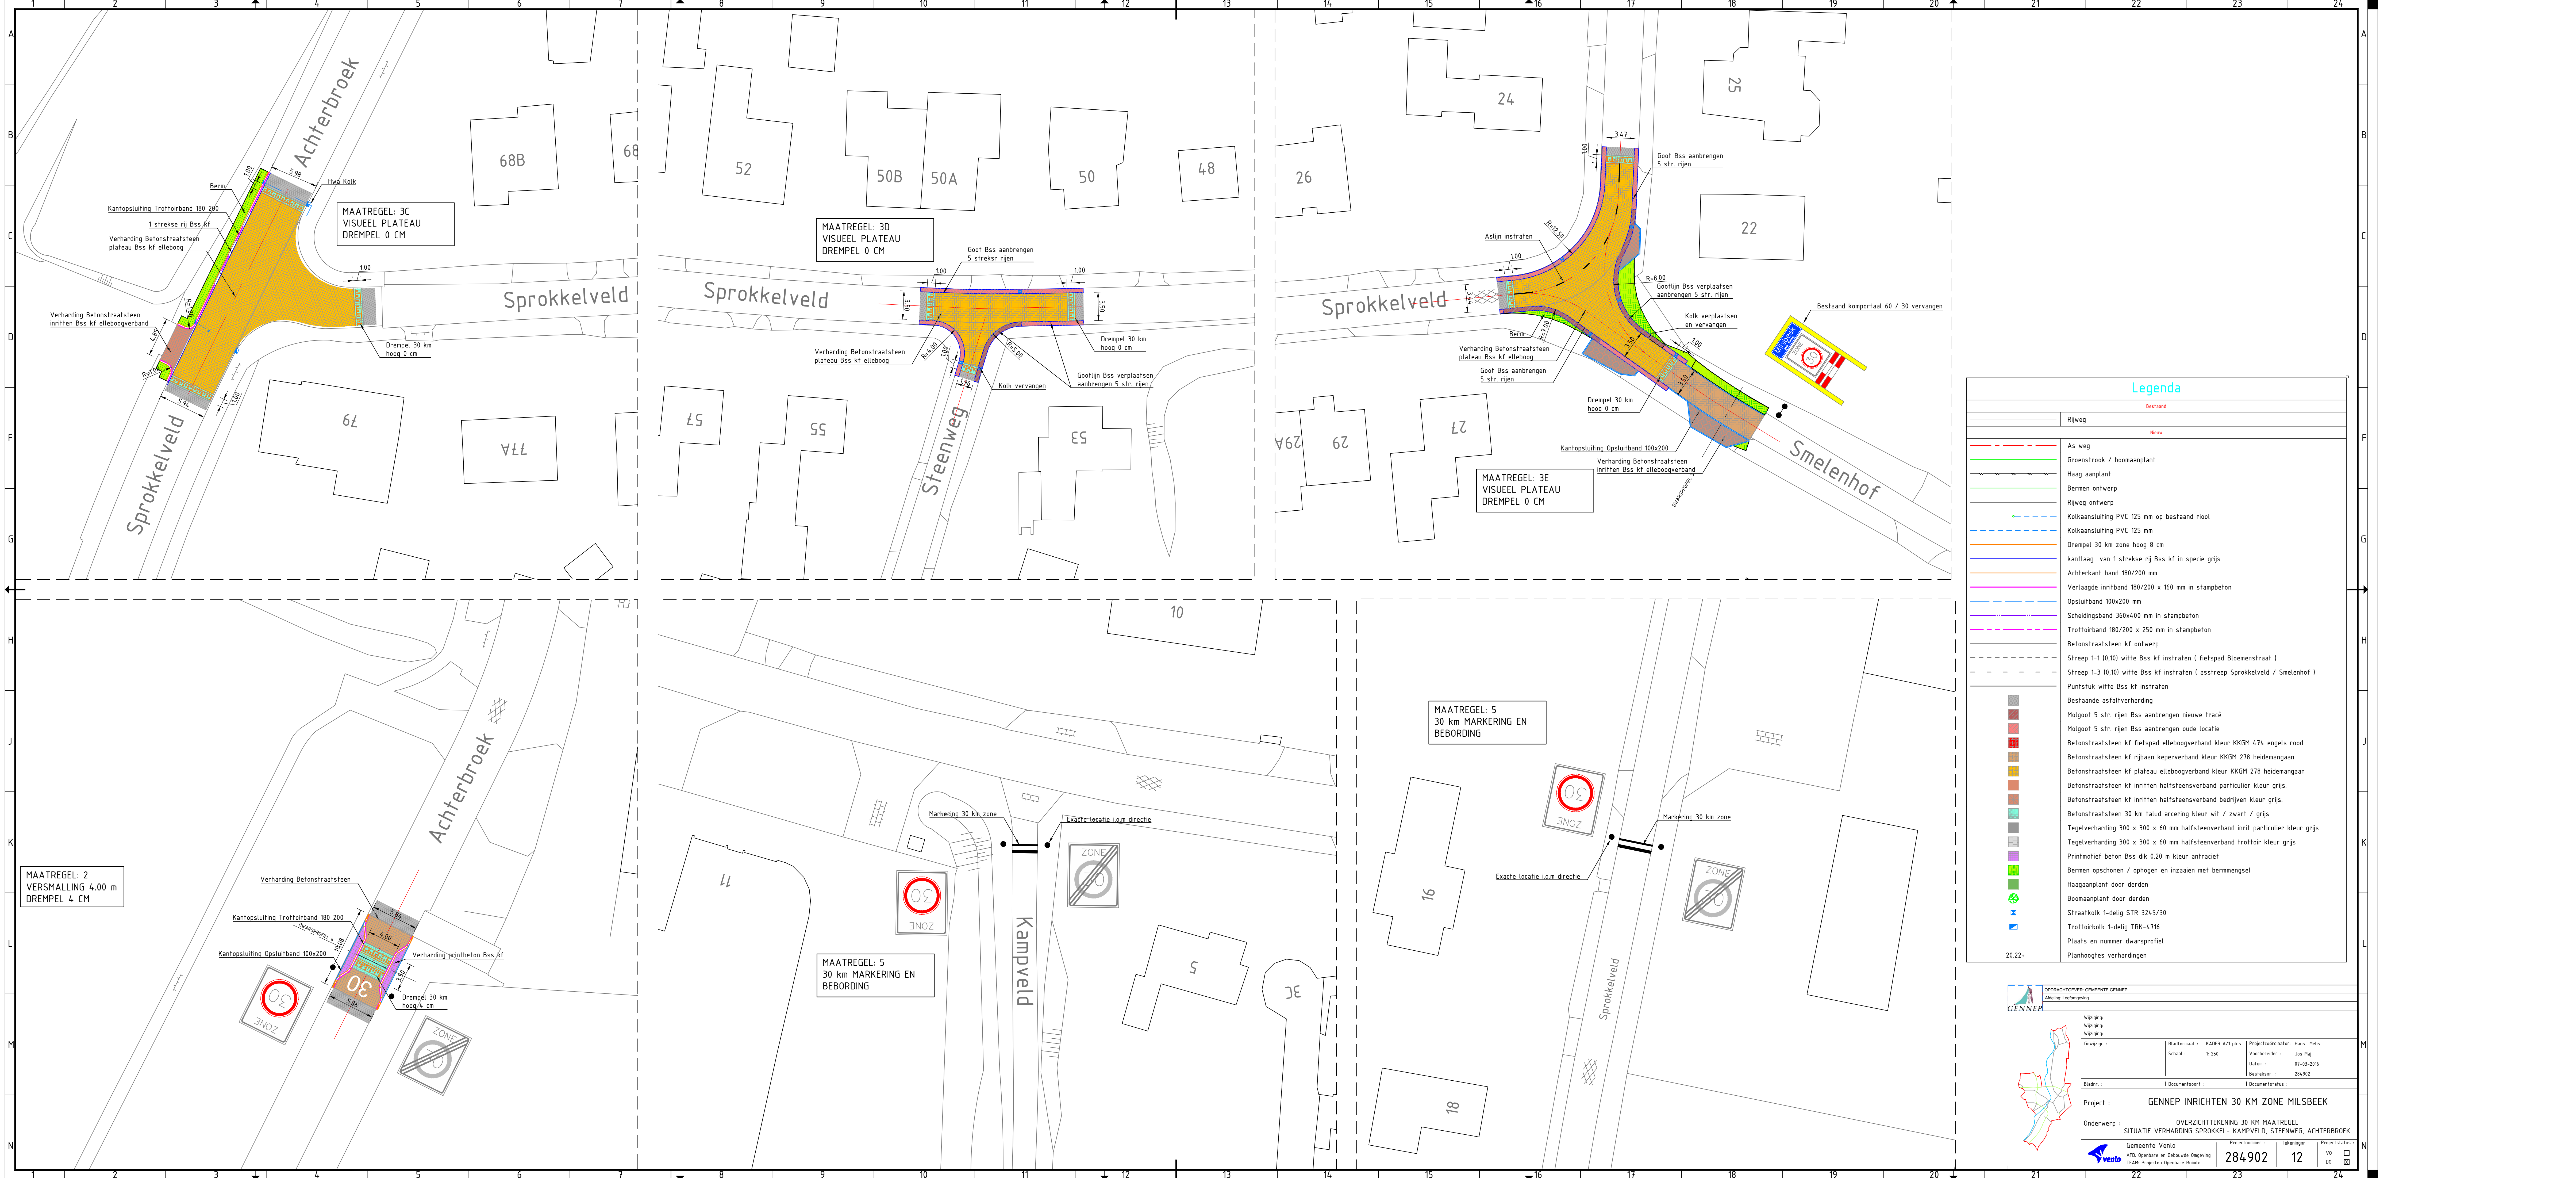

Legenda

Bestaand

Nieuw

	As weg
	Groenstrook / boomaanplant
	Haag aanplant
	Bermen ontwerp
	Rijweg ontwerp
	Kolkaansluiting PVC 125 mm op bestaand riool
	Kolkaansluiting PVC 125 mm
	Drempel 30 km zone hoog 8 cm
	kantlaag van 1 strekse rij Bss kf in specie grijs
	Achterkant band 180/200 mm
	Verlaagde inritband 180/200 x 160 mm in stampbeton
	Opsluitband 100x200 mm
	Scheidingsband 360x400 mm in stampbeton
	Trottoirband 180/200 x 250 mm in stampbeton
	Betonstraatsteen kf ontwerp
	Streep 1-1 (0,10) witte Bss kf instraten (fietspad Bloemenstraat)
	Streep 1-3 (0,10) witte Bss kf instraten (asstreep Sprockelveld / Smelenhof)
	Puntstuk witte Bss kf instraten
	Bestaande asfaltverharding
	Molgoot 5 str. rijen Bss aanbrengen nieuwe tracé
	Molgoot 5 str. rijen Bss aanbrengen oude locatie
	Betonstraatsteen kf fietspad elleboogverband kleur KKG 474 engels rood
	Betonstraatsteen kf rijbaan keperverband kleur KKG 278 heidemangaan
	Betonstraatsteen kf plateau elleboogverband kleur KKG 278 heidemangaan
	Betonstraatsteen kf inritten halfsteensverband particulier kleur grijs.
	Betonstraatsteen kf inritten halfsteensverband bedrijven kleur grijs.
	Betonstraatsteen 30 km talud arcering kleur wit / zwart / grijs
	Tegelverharding 300 x 300 x 60 mm halfsteenverband inrit particulier kleur grijs
	Tegelverharding 300 x 300 x 60 mm halfsteenverband trottoir kleur grijs
	Printmotief beton Bss dik 0.20 m kleur antraciet
	Bermen opschonen / ophogen en inzaaien met bermmengsel
	Haagaanplant door derden
	Boomaanplant door derden
	Straatkolk 1-delig STR 3245/30
	Trottoirkolk 1-delig TRK-4716
	Plaats en nummer dwarsprofiel
	Planhoogtes verhardingen

OPDRACHTGEVER: GEMEENTE GENNEP
Afdeling Leefomgeving

Wijziging

Wijziging

Wijziging

Gewijzigd :

Bladformaat : KADER A1 plus

Schaal : 1:250

Projectcoördinator: Hans Melis

Voorbereider: Jos Huijs

Datum: 01-03-2016

Revisor: 26/902

Bladvr. : 1 Documentheert 1 Documentstatus :

Project : **GENNEP INRICHTEN 30 KM ZONE MILSBEEK**

Onderwerp : OVERZICHTTEKENING 30 KM MAATREGEEL
SITUATIE VERHARDING SPROKKEL- KAMPVELD, STEENWEG, ACHTERBROEK

Gemeente Venlo

4410 Openbare en Gebouwde Omgeving

TEAM Projecten Openbare Ruimte

Projectnummer: 284902

Tekeningnr: 12

Projectstatus: VO ☐
OO ☐