

conStabiel

Adviseurs in Bouwtechniek

Project: Verbouwing woning aan de Gientjesweg 4 te Drempt Wijzigingen:

Onderdeel: Principe details

Opdrachtgever: De heer en mevrouw K.B. Braat

Architect:

Datum: 08-04-2016 Adviseur: ing. M.J.M. Geerdink Fase: DO

Schaal: 1:10 Tekenaar: E. Morsink Status: Definitief


Formaat: A4

Biesdelselaan 89 | 6881 CD Velp | info@constabiel.nl | 026 - 261 98 97


Handelsregister 56550448 | B.T.W. nr. NL 852181437B01 | www.constabiel.nl | info@constabiel.nl
Alle werkzaamheden worden verricht onder de toepasselijkheid van de Rechtsverhouding
opdrachtgever-architect, Ingenieur en adviseur DNR2011, gedeponeerd te griffie van de
Arrondissementsrechtbank te Den Haag. Op verzoek kunnen wij u deze algemene voorwaarden toezenden.

Projectnummer: 16029


Bladnummer: BD200

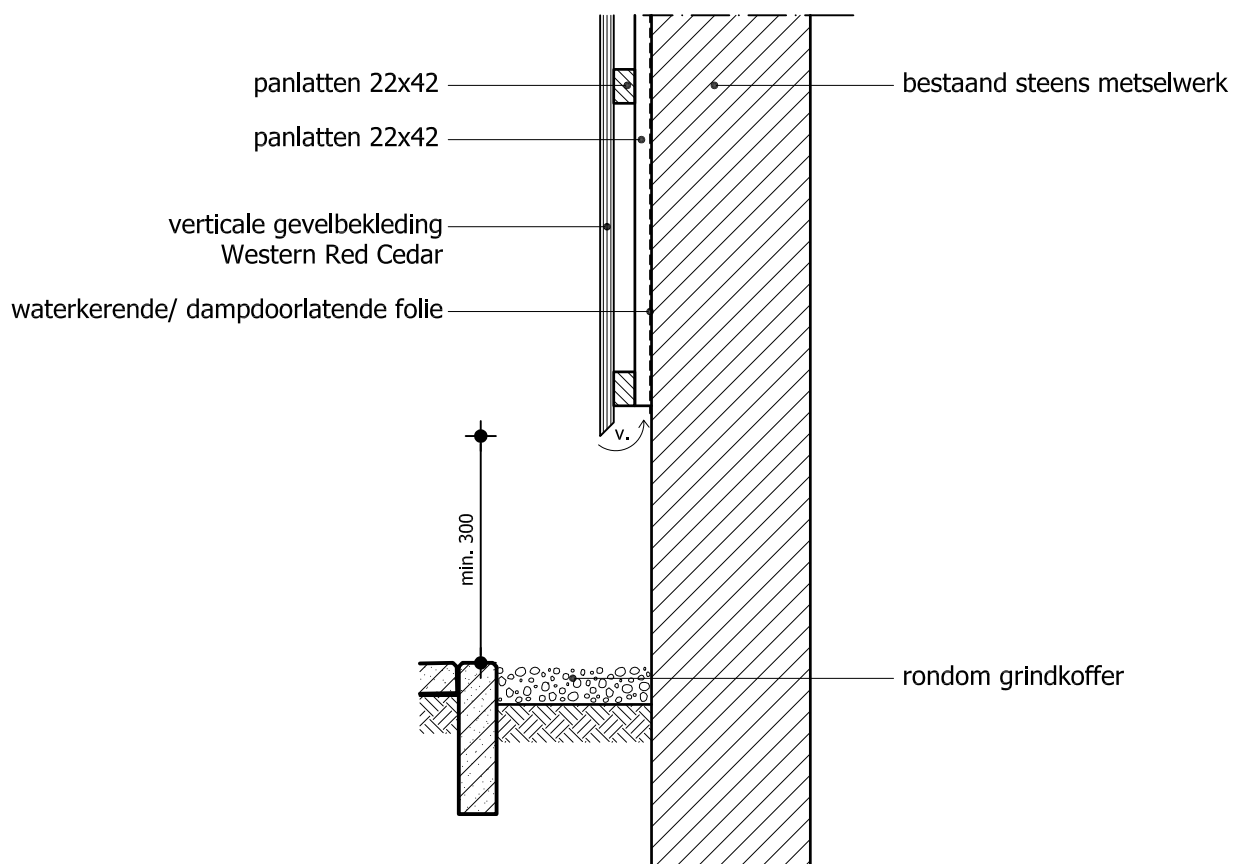


Principe detail: maatvoering in het werk bepalen

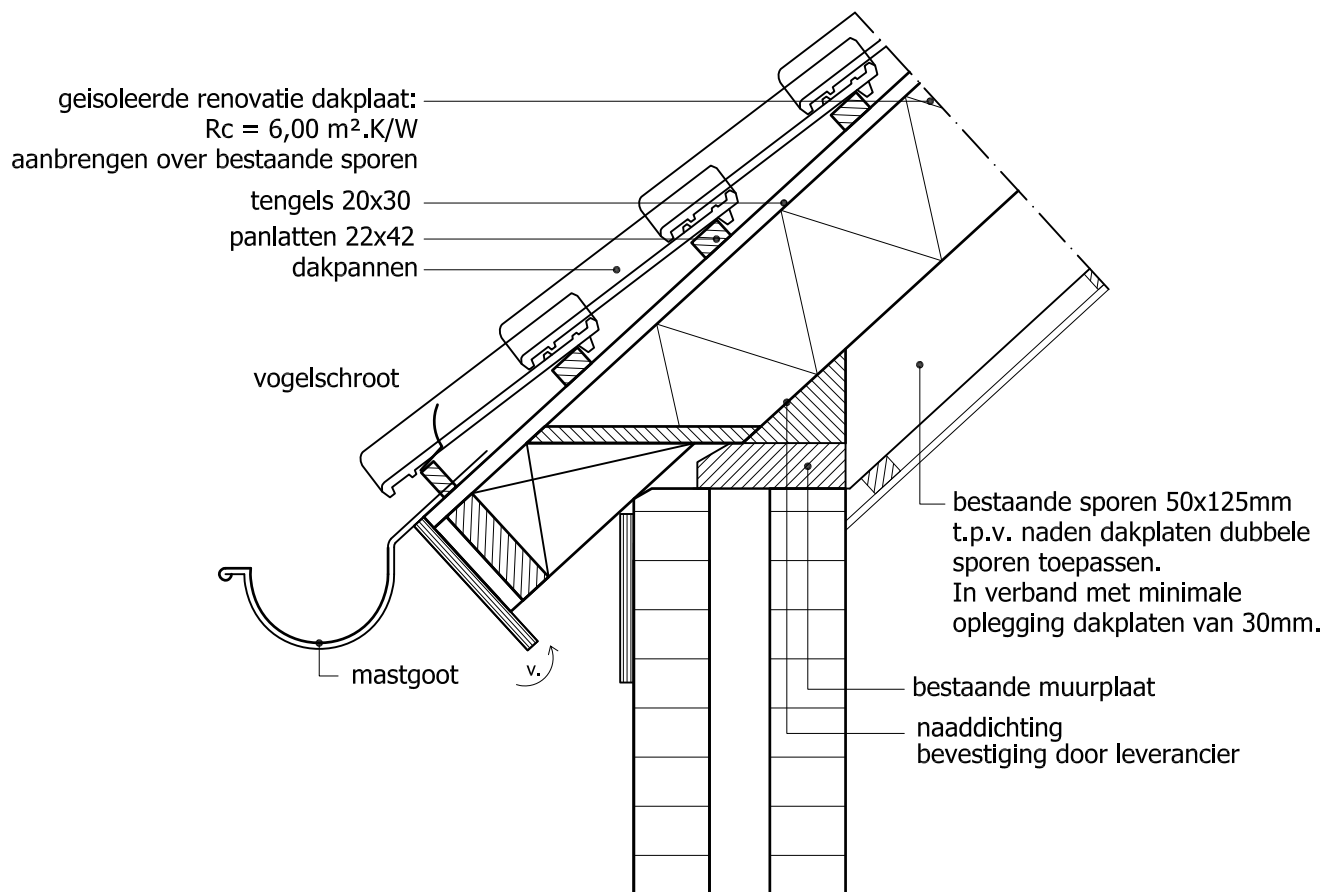


Principe detail: maatvoering in het werk bepalen

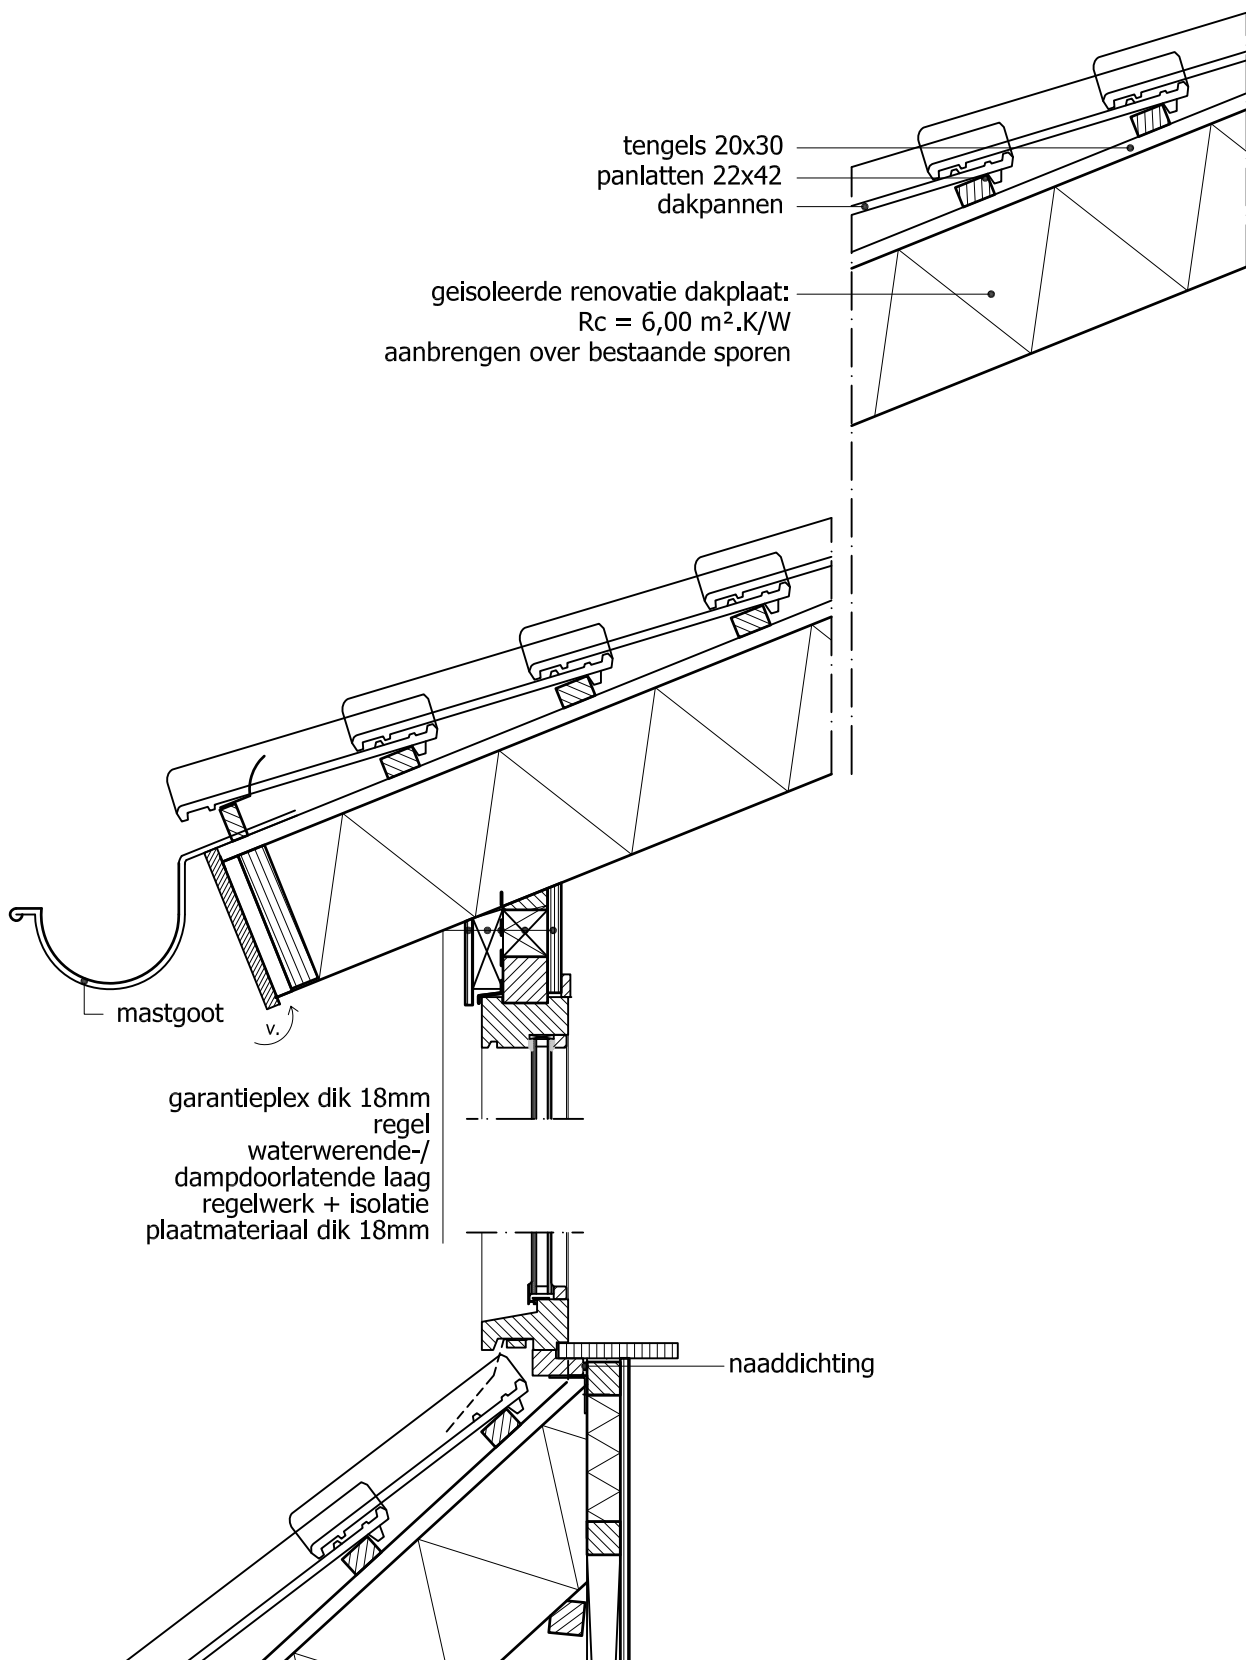

Principe detail: maatvoering in het werk bepalen

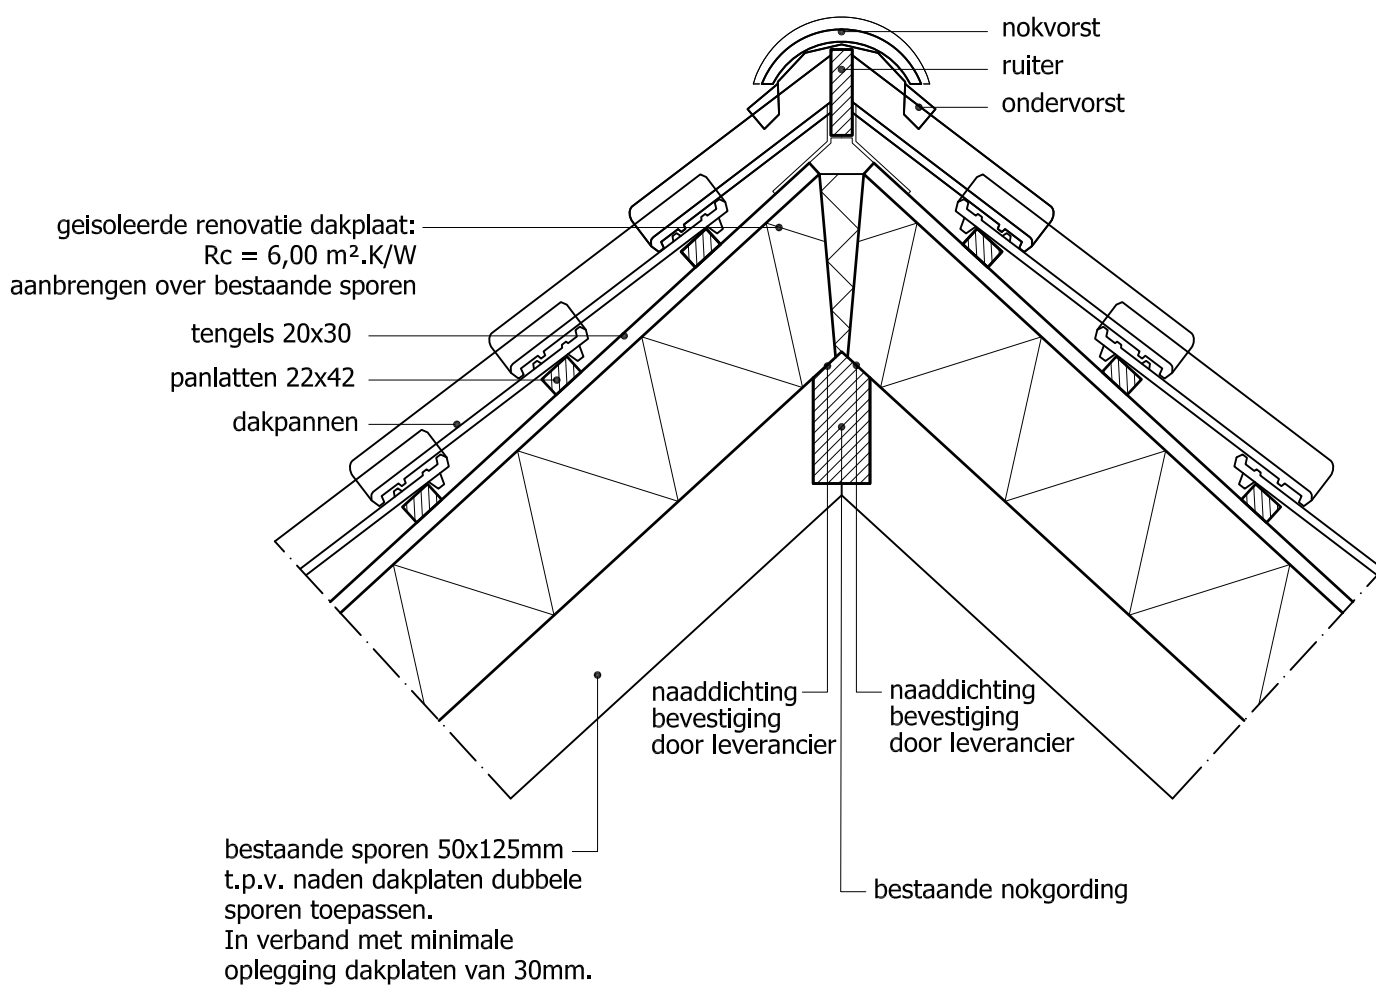

Principe detail: maatvoering in het werk bepalen

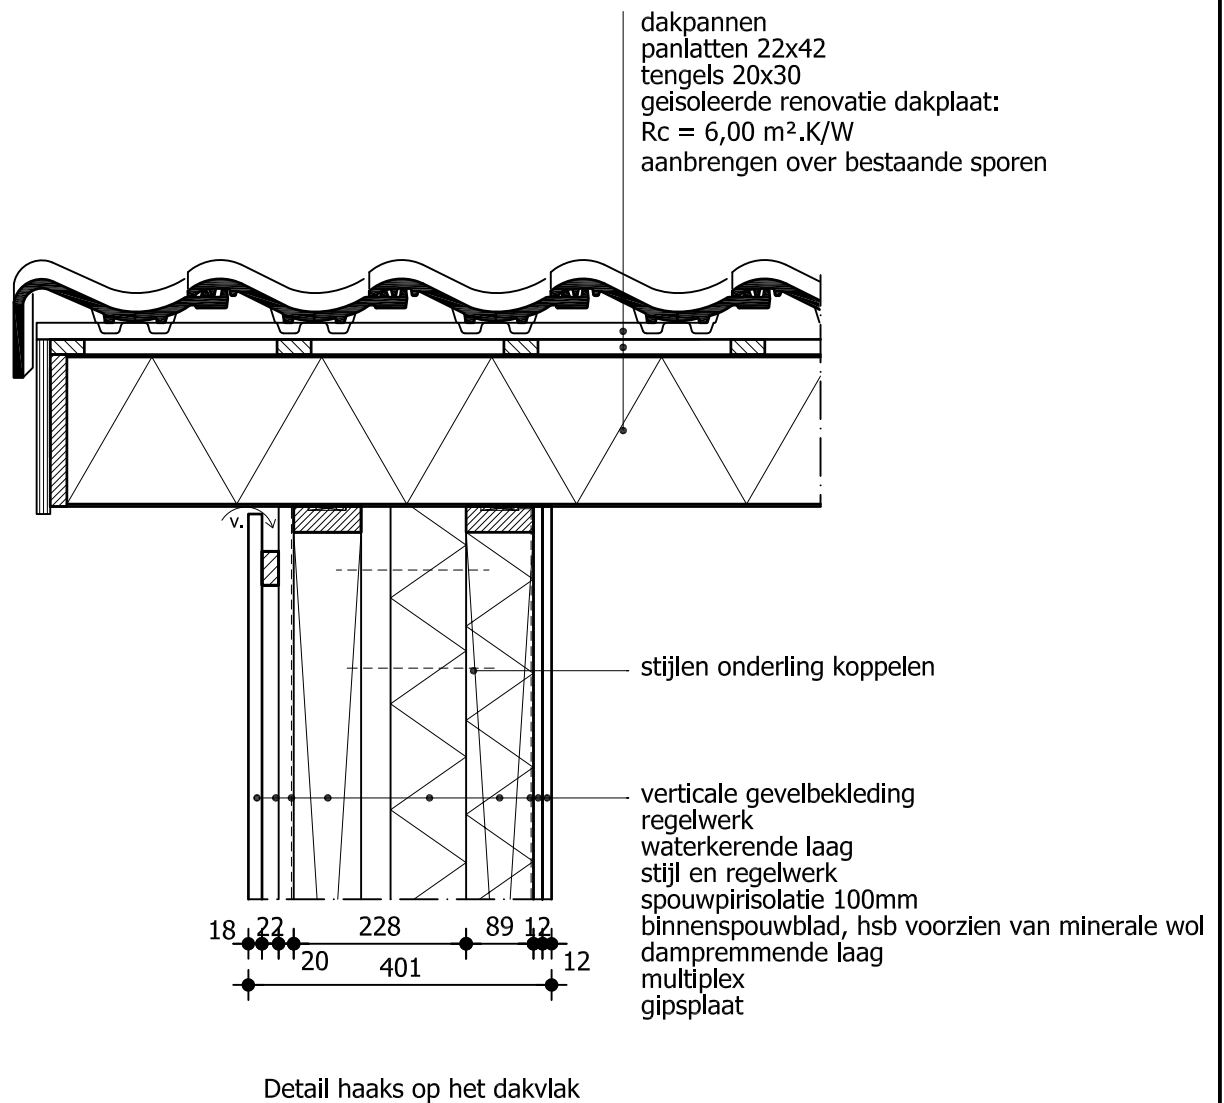

Principe detail: maatvoering in het werk bepalen