


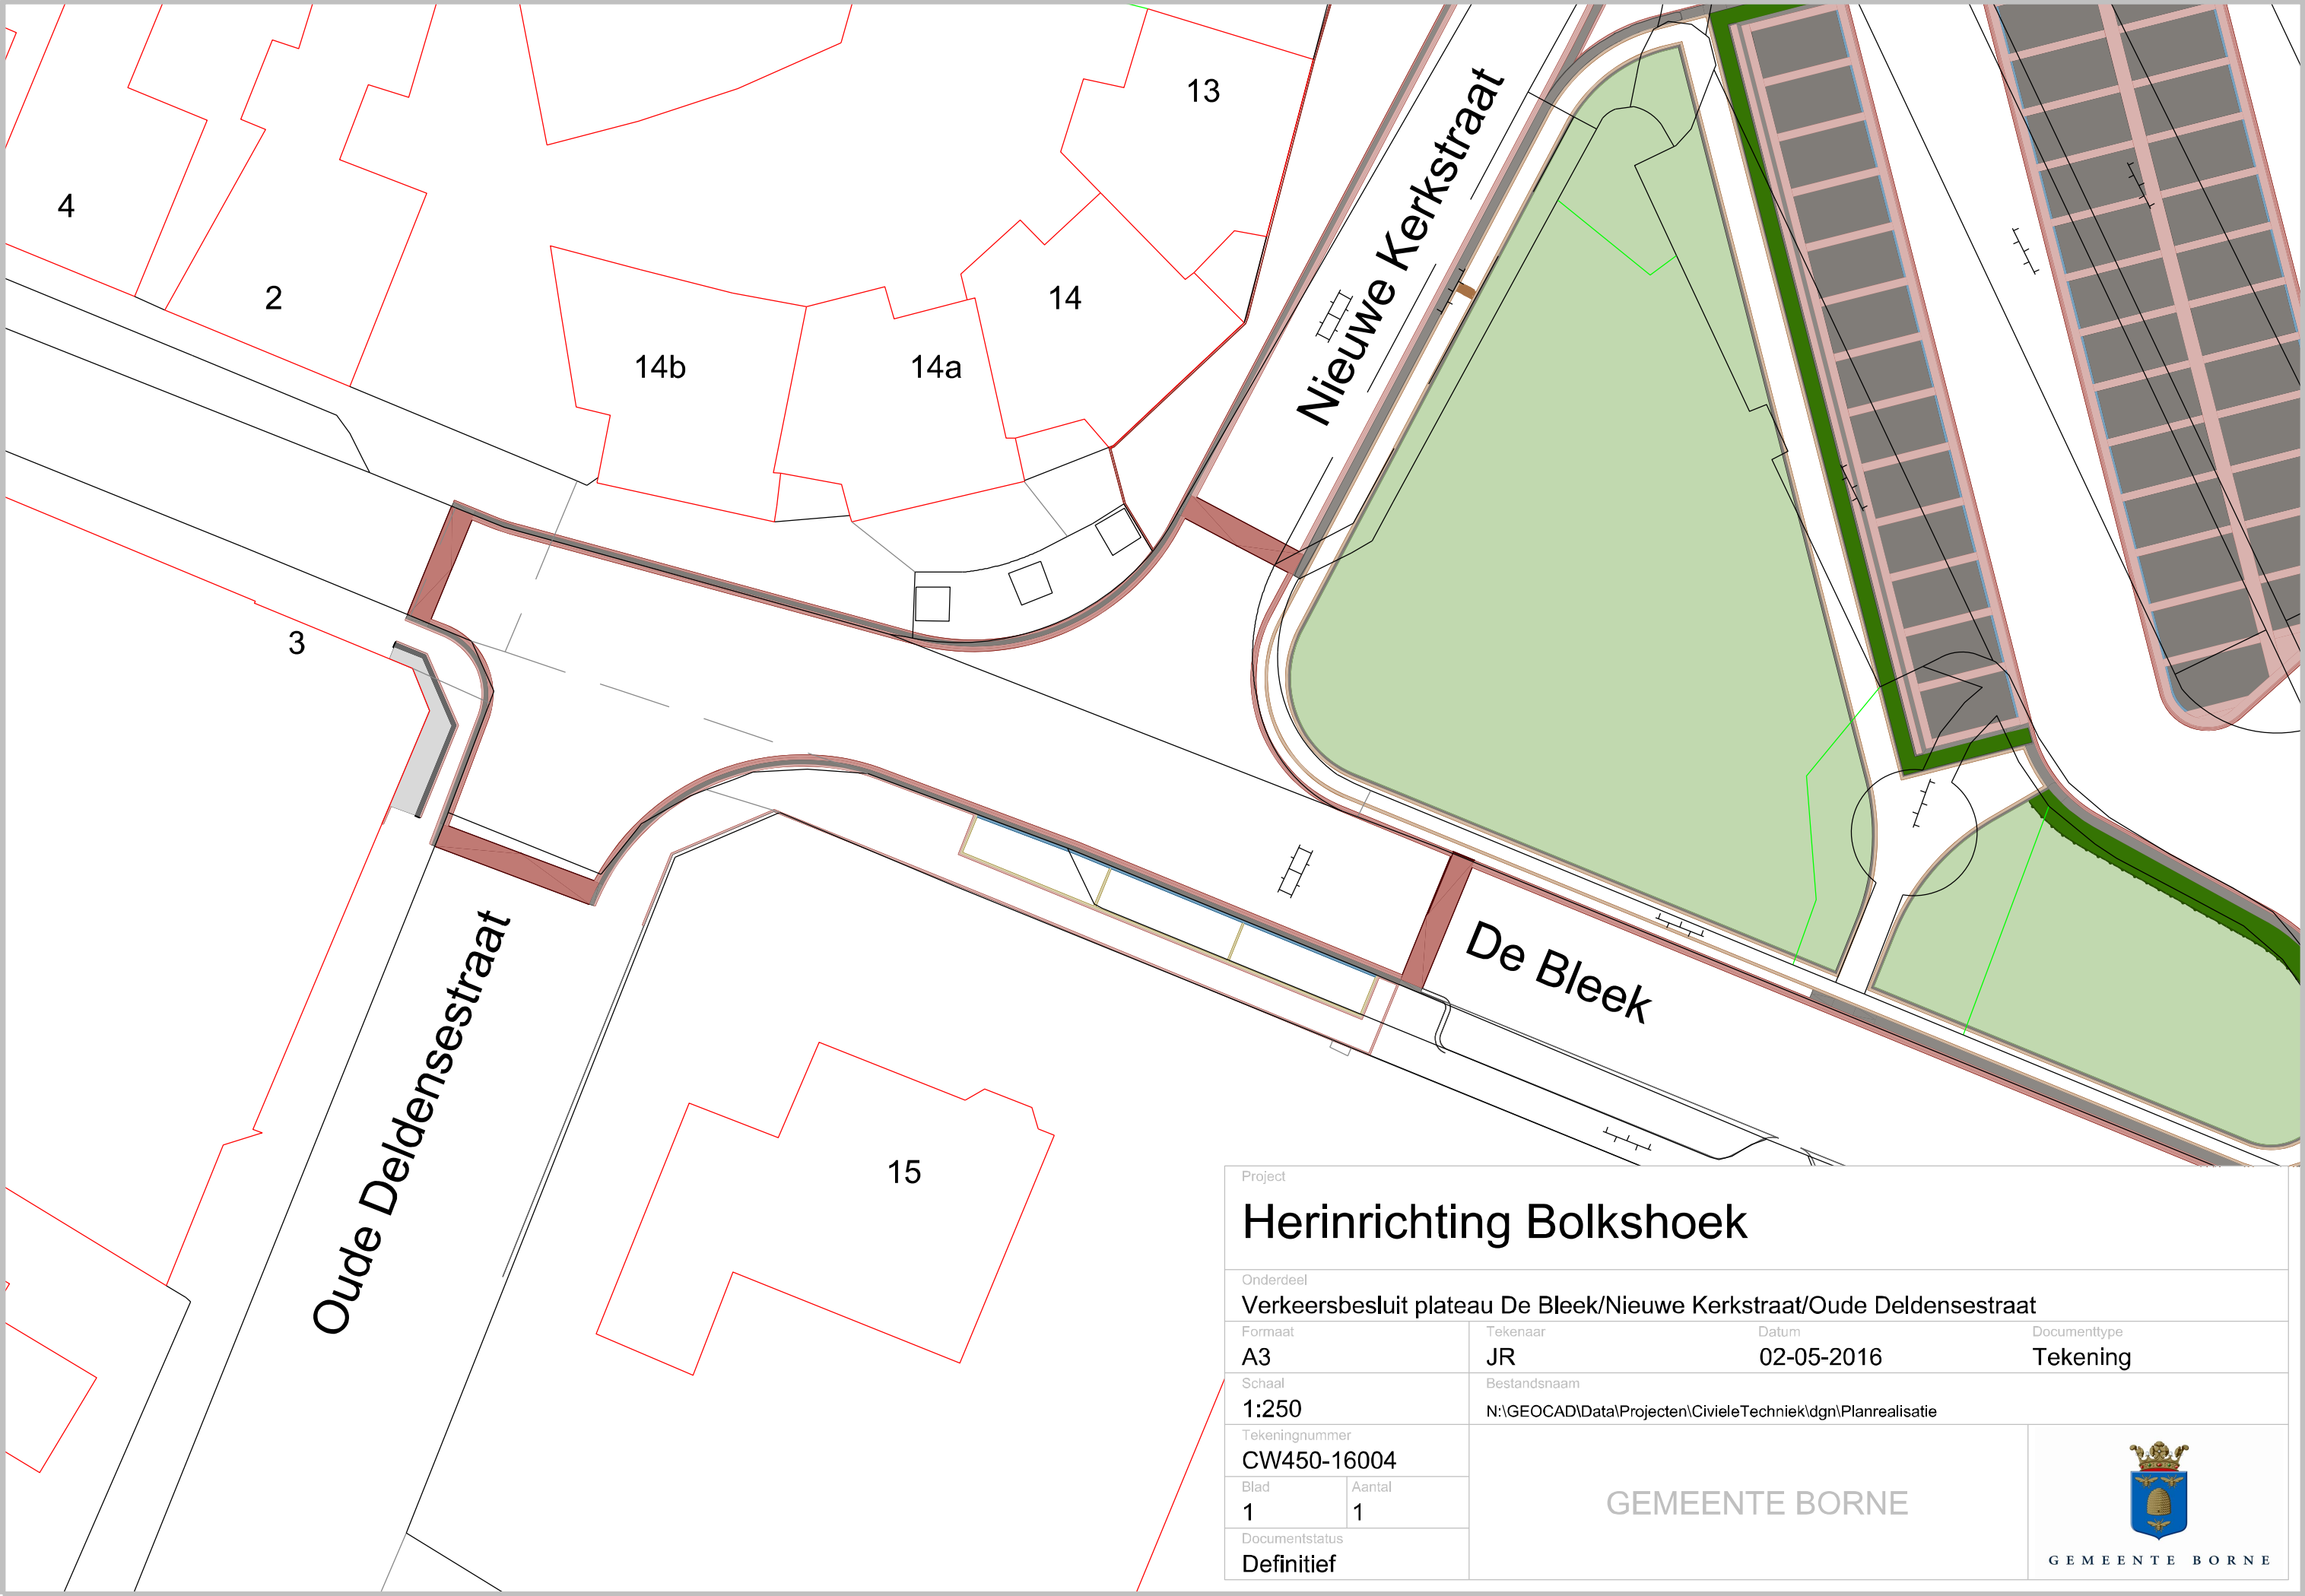

Project

Herinrichting Bolkshoek

Onderdeel

Verkeersbesluit plateau De Bleek/Nieuwe Kerkstraat/Oude Deldensestraat

Formaat	Tekenaar	Datum	Documenttype
A3	JR	02-05-2016	Tekening
Schaal	Bestandsnaam		
1:250	N:\GEOCAD\Data\Projecten\CivieleTechniek\dgn\Planrealisatie		
Tekeningnummer		 GEMEENTE BORNE	
CW450-16004			
Blad	Aantal		
1	1		
Documentstatus			
Definitief			