


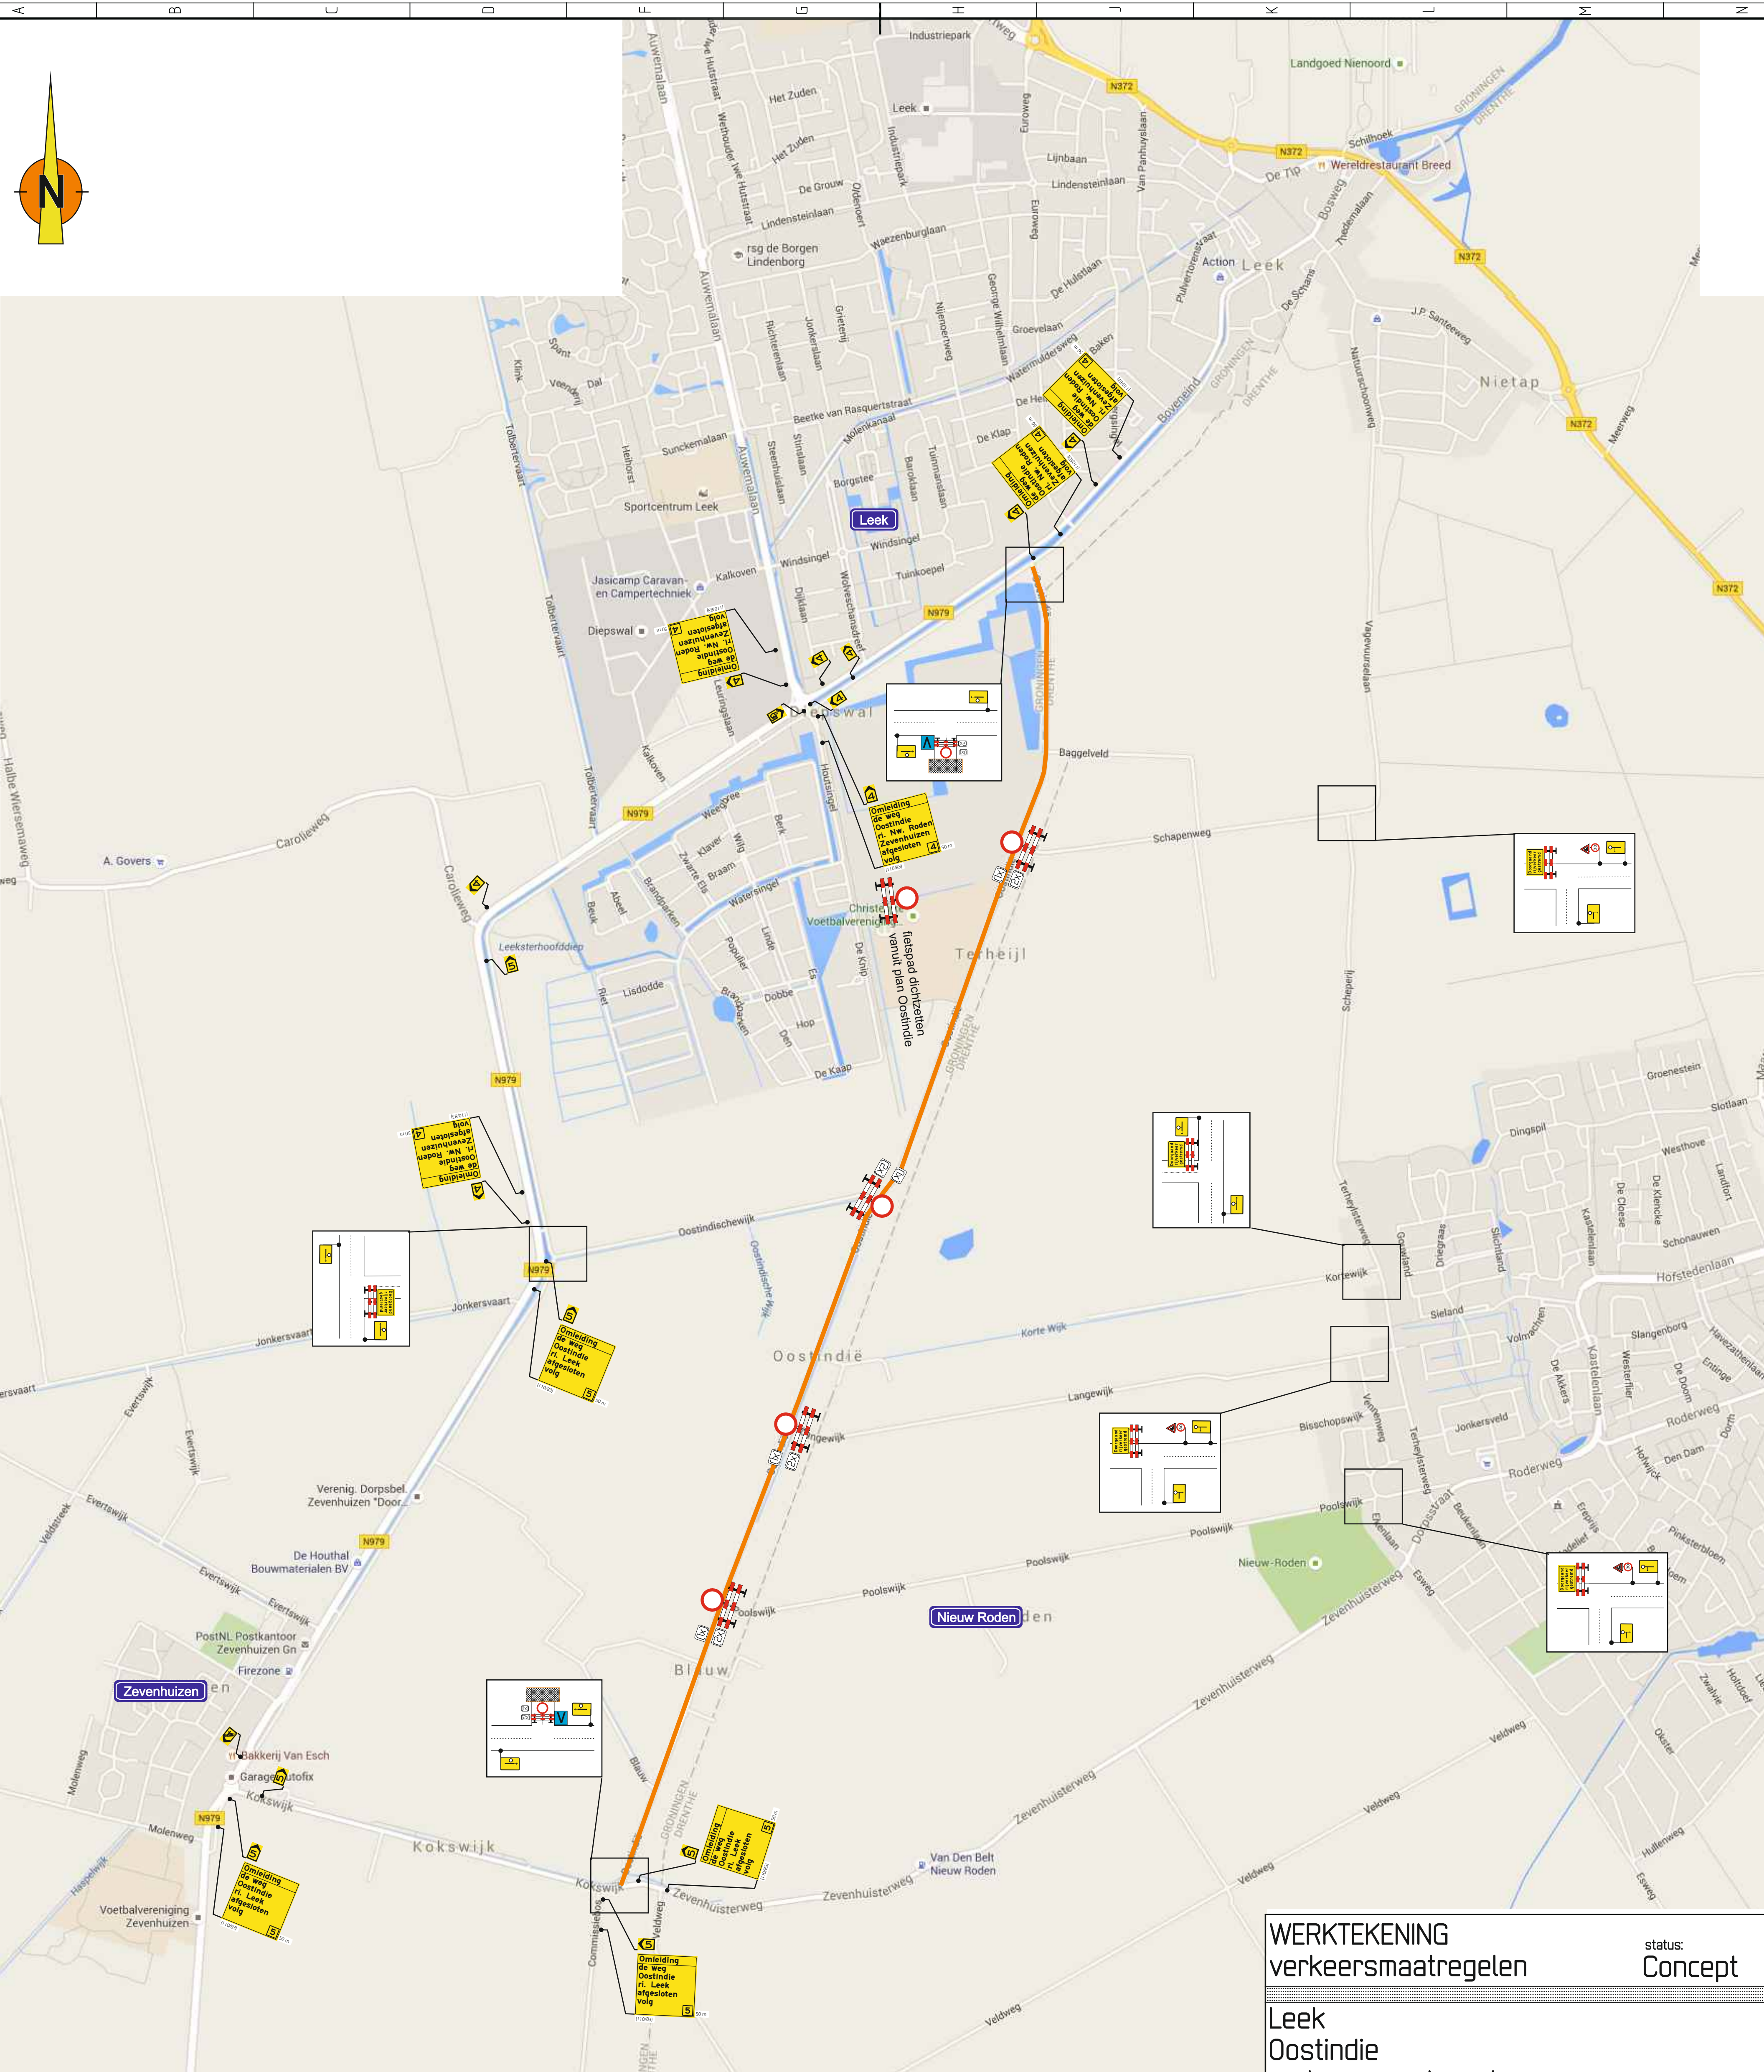

WERKTEKENING

verkeersmaatregelen

status: Concept

Leek

Oostindie

verkeersmaatregelen

Datum	Status	Omschrijving	Getekend	Controle
26-04-2016	concept	ontwerp	RvH	HO
02-05-2016	concept	aanpassing mail	MK	

Legenda

- ondergrond

- stremming

Tijdelijke verlichting

Spin aanvraag

Langsafzetting

Wegvak afgesloten op 10.11.12 Mei

formaat : A1

schaal : n.v.t.

proj. no.: 5503

rev.: 0.

VIS.0862.5503.010

Opdrachtgever:

Koninklijke dijckstra

Visser Infra Service