


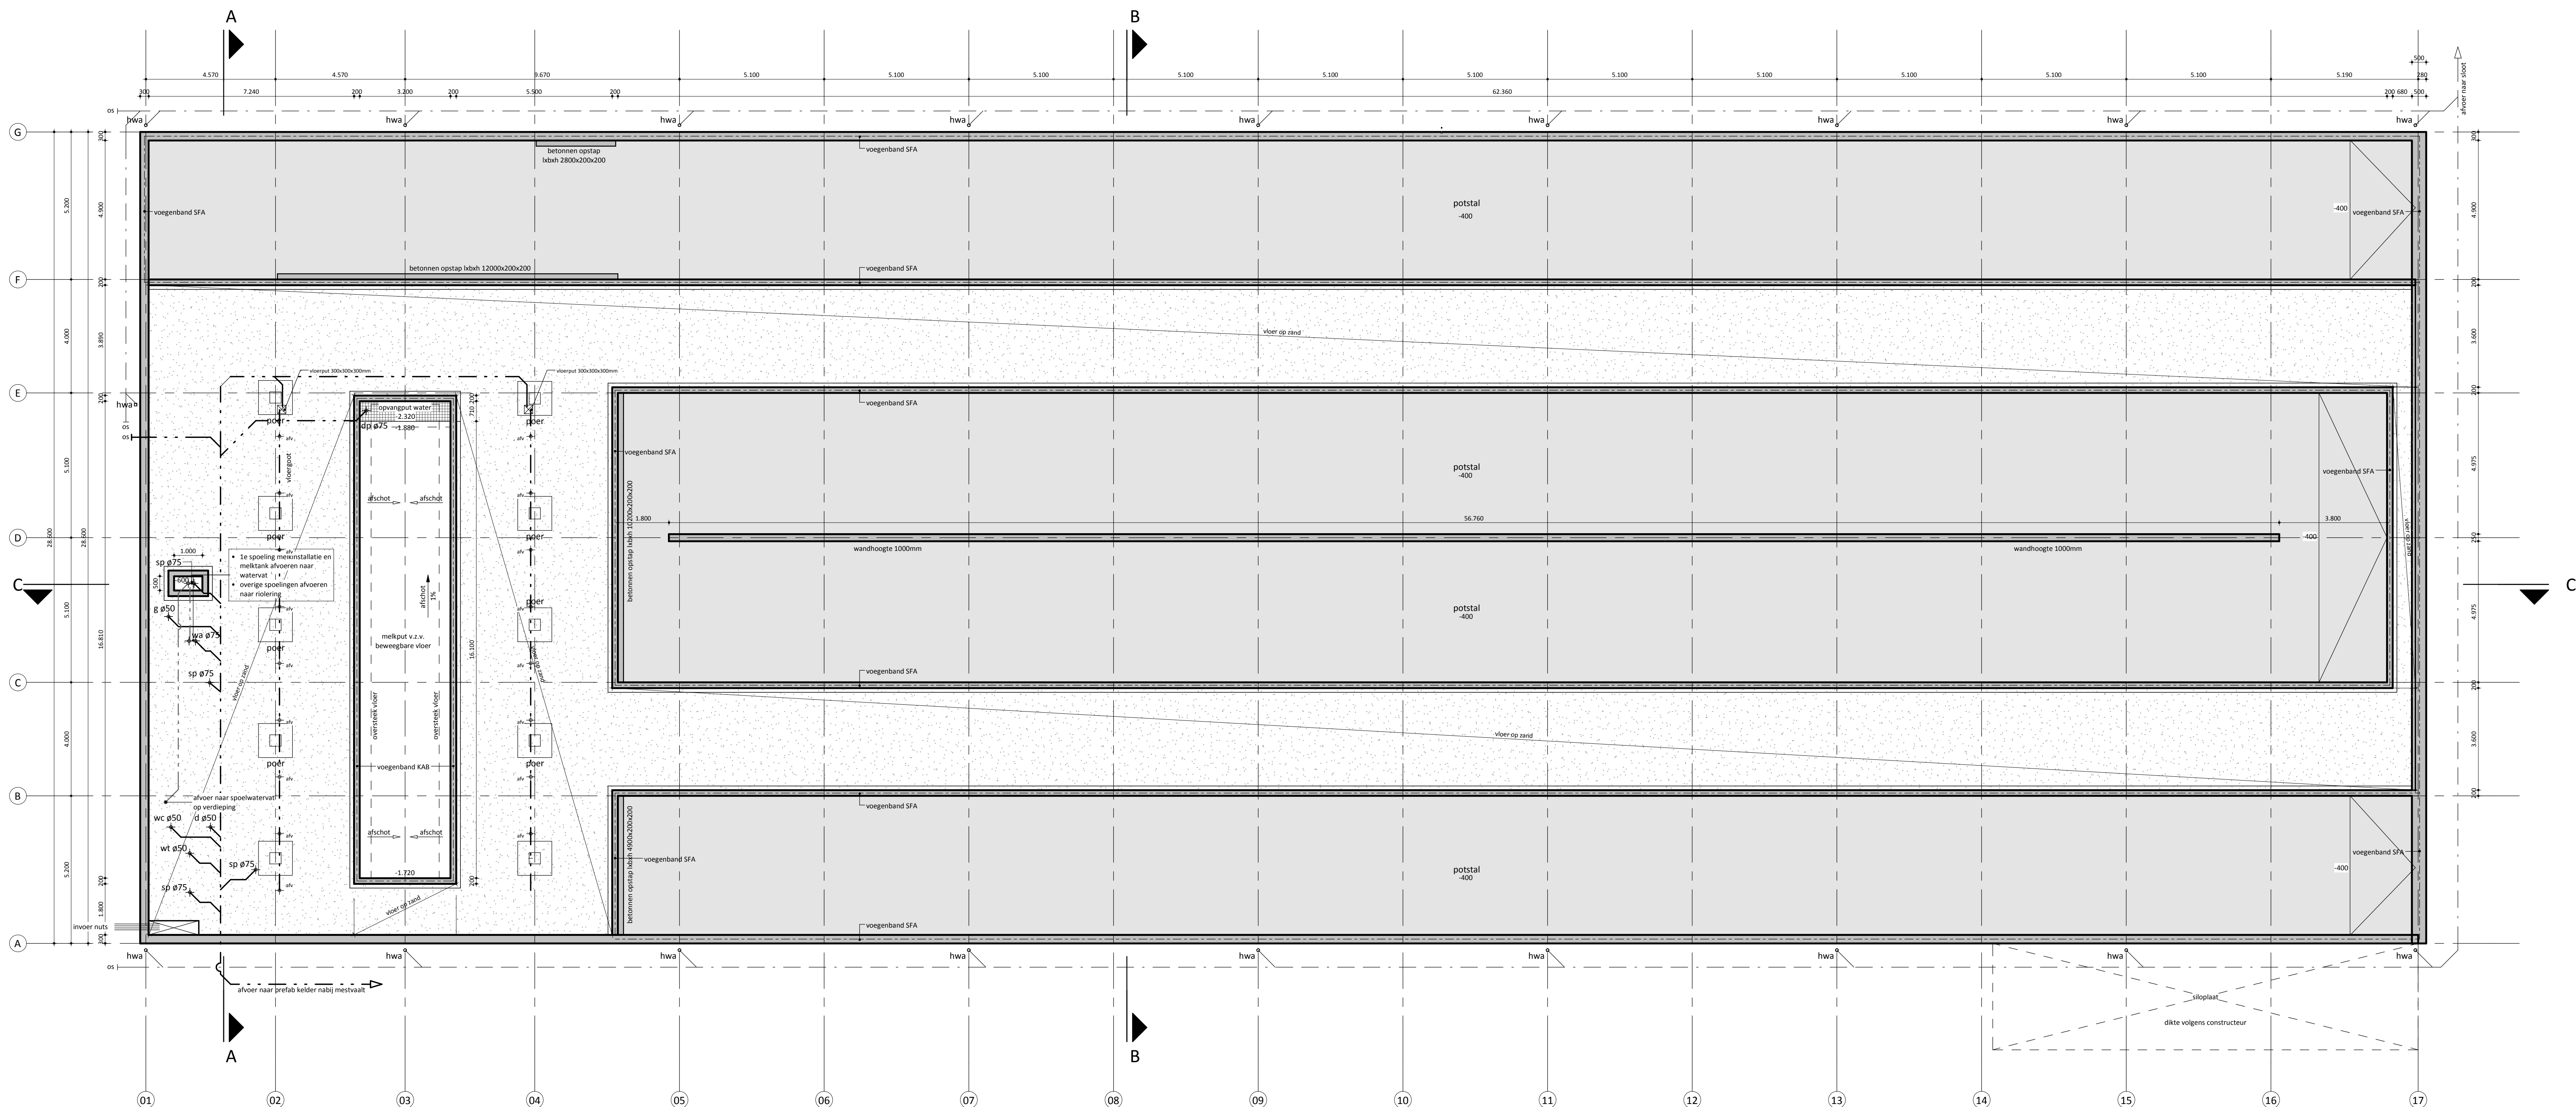

fundering & riolering

Gewapende funderingsconstructie:
afmetingen en wapening volgens opgave constructeur.
Eventueel grondverbetering toepassen.

De ongeïsoleerde betonvloeren op zand zijn mestdichte
gewapende betonvloeren op schoon zand, monolithisch
afgewerkt ter plaatse van de voorruimtes en de
voergangen. Wapening, betonklasse, consistentiegebied
en milieuklasse volgens opgave constructeur.

Betonvloeren op afschot richting schrobputten en
afvoeren brengen.

Renvool riolering

- watercloset
- douche
- fontein
- gootsteen
- hemelwater afvoer
- standleiding
- ontluchtingsleiding
- schrobput
- wastafel
- afvoerpunt pomp
- hemelwater afvoer
- vuilwater riool
- ontstoppingsdeksel
- ontstoppingsdeksel

rombōu

opdrachtgever Melkgeitenbedrijf Brommer
Belt 58
1777 HJ Hippolytushoef
Tel. -

project nieuwbouw van een geitenhouderij aan de
Stroeërdijk 5 te Hippolytushoef

onderdeel gebouw C - geitenstal
kelderplan

bladnummer BA-10-C

intake 112-150602
schaal 1:100
papierformaat A1+ 1350
auteur al
architect H. Ehrenhard
registratienr 1890701026
fase bestek
datum 16-03-2016
gewijzigd