



voorgevel

rechterzijgevel



achtergevel

linkerzijgevel



doorsnede B

doorsnede C



doorsnede A

perspectief

Renovatie algemeen

- alle hout- en staalconstructies volgens constructeur
- gebruiksfunctie: lichte industrie voor het bedrijfsmatig houden van dieren

HWA

- hemelwaterafvoer
- ventilatie toileruimte 7 dm²/s
- ventilatie badruimte 14 dm²/s
- dragbaar blussapparaat
- zelfsluitende deur, wdbdo 60min
- deur zonder losse voorwerpen te openen
- betonvloer gebetst

Kleur- en materiaalstaat

gevelelementen	raamkozijnen	ramen	deurkozijnen	deur	schuifdeuren achtergevel	topgevelbekleding voorgevel	lichtplaten voorgevel	topgevelbekleding achtergevel	windgeleideplaat	lichtstraat dak	daalbedekking	windveer	goot	hwa
prefab betonelementen	aluminium	aluminium	verzinkt staal	sandwich	damwandsprofielbeplating	stalen profielbeplating 10.100.1100	polycarbonaat	polycarbonaat	aluminium	polycarbonaat	geïsoleerd ecopaneel, damwandprofiel	groot staal	aluminium	kunststof
natuurlijk grijs	antraciet - RAL 7016	antraciet - RAL 7016	verzinkt, naturel	antraciet - RAL 7016	antraciet - RAL 7016	mushroom (zandgeel) - BS 10819	helder	antraciet - RAL 7016	antraciet - RAL 7016	helder	antraciet - RAL 7016	antraciet - RAL 7016	antraciet - RAL 7016	grijs - RAL 7037

opdrachtgever Melkgeitenbedrijf Brommer
Belt 58
1777 HJ Hippolytushoef
Tel. +31 (0) 20 480 0000

project nieuwbouw van een geitenhouderij aan de
Stroeterdijk 5 te Hippolytushoef

ontwerper gebouw C, getoetst
groot en doorlopend

BA-20-C

inake 112-150602
schied 1-100
paperformat A0++
architect H. Ehrenhard
registratienr 1890701026
fotografie 16-03-2016
gewicht 28-04-2016

rombōu

Postbus 240
8200 AC Zierikzee
T 088 888 06 03
F 088 888 06 02
E info@rombou.nl
W www.rombou.nl