


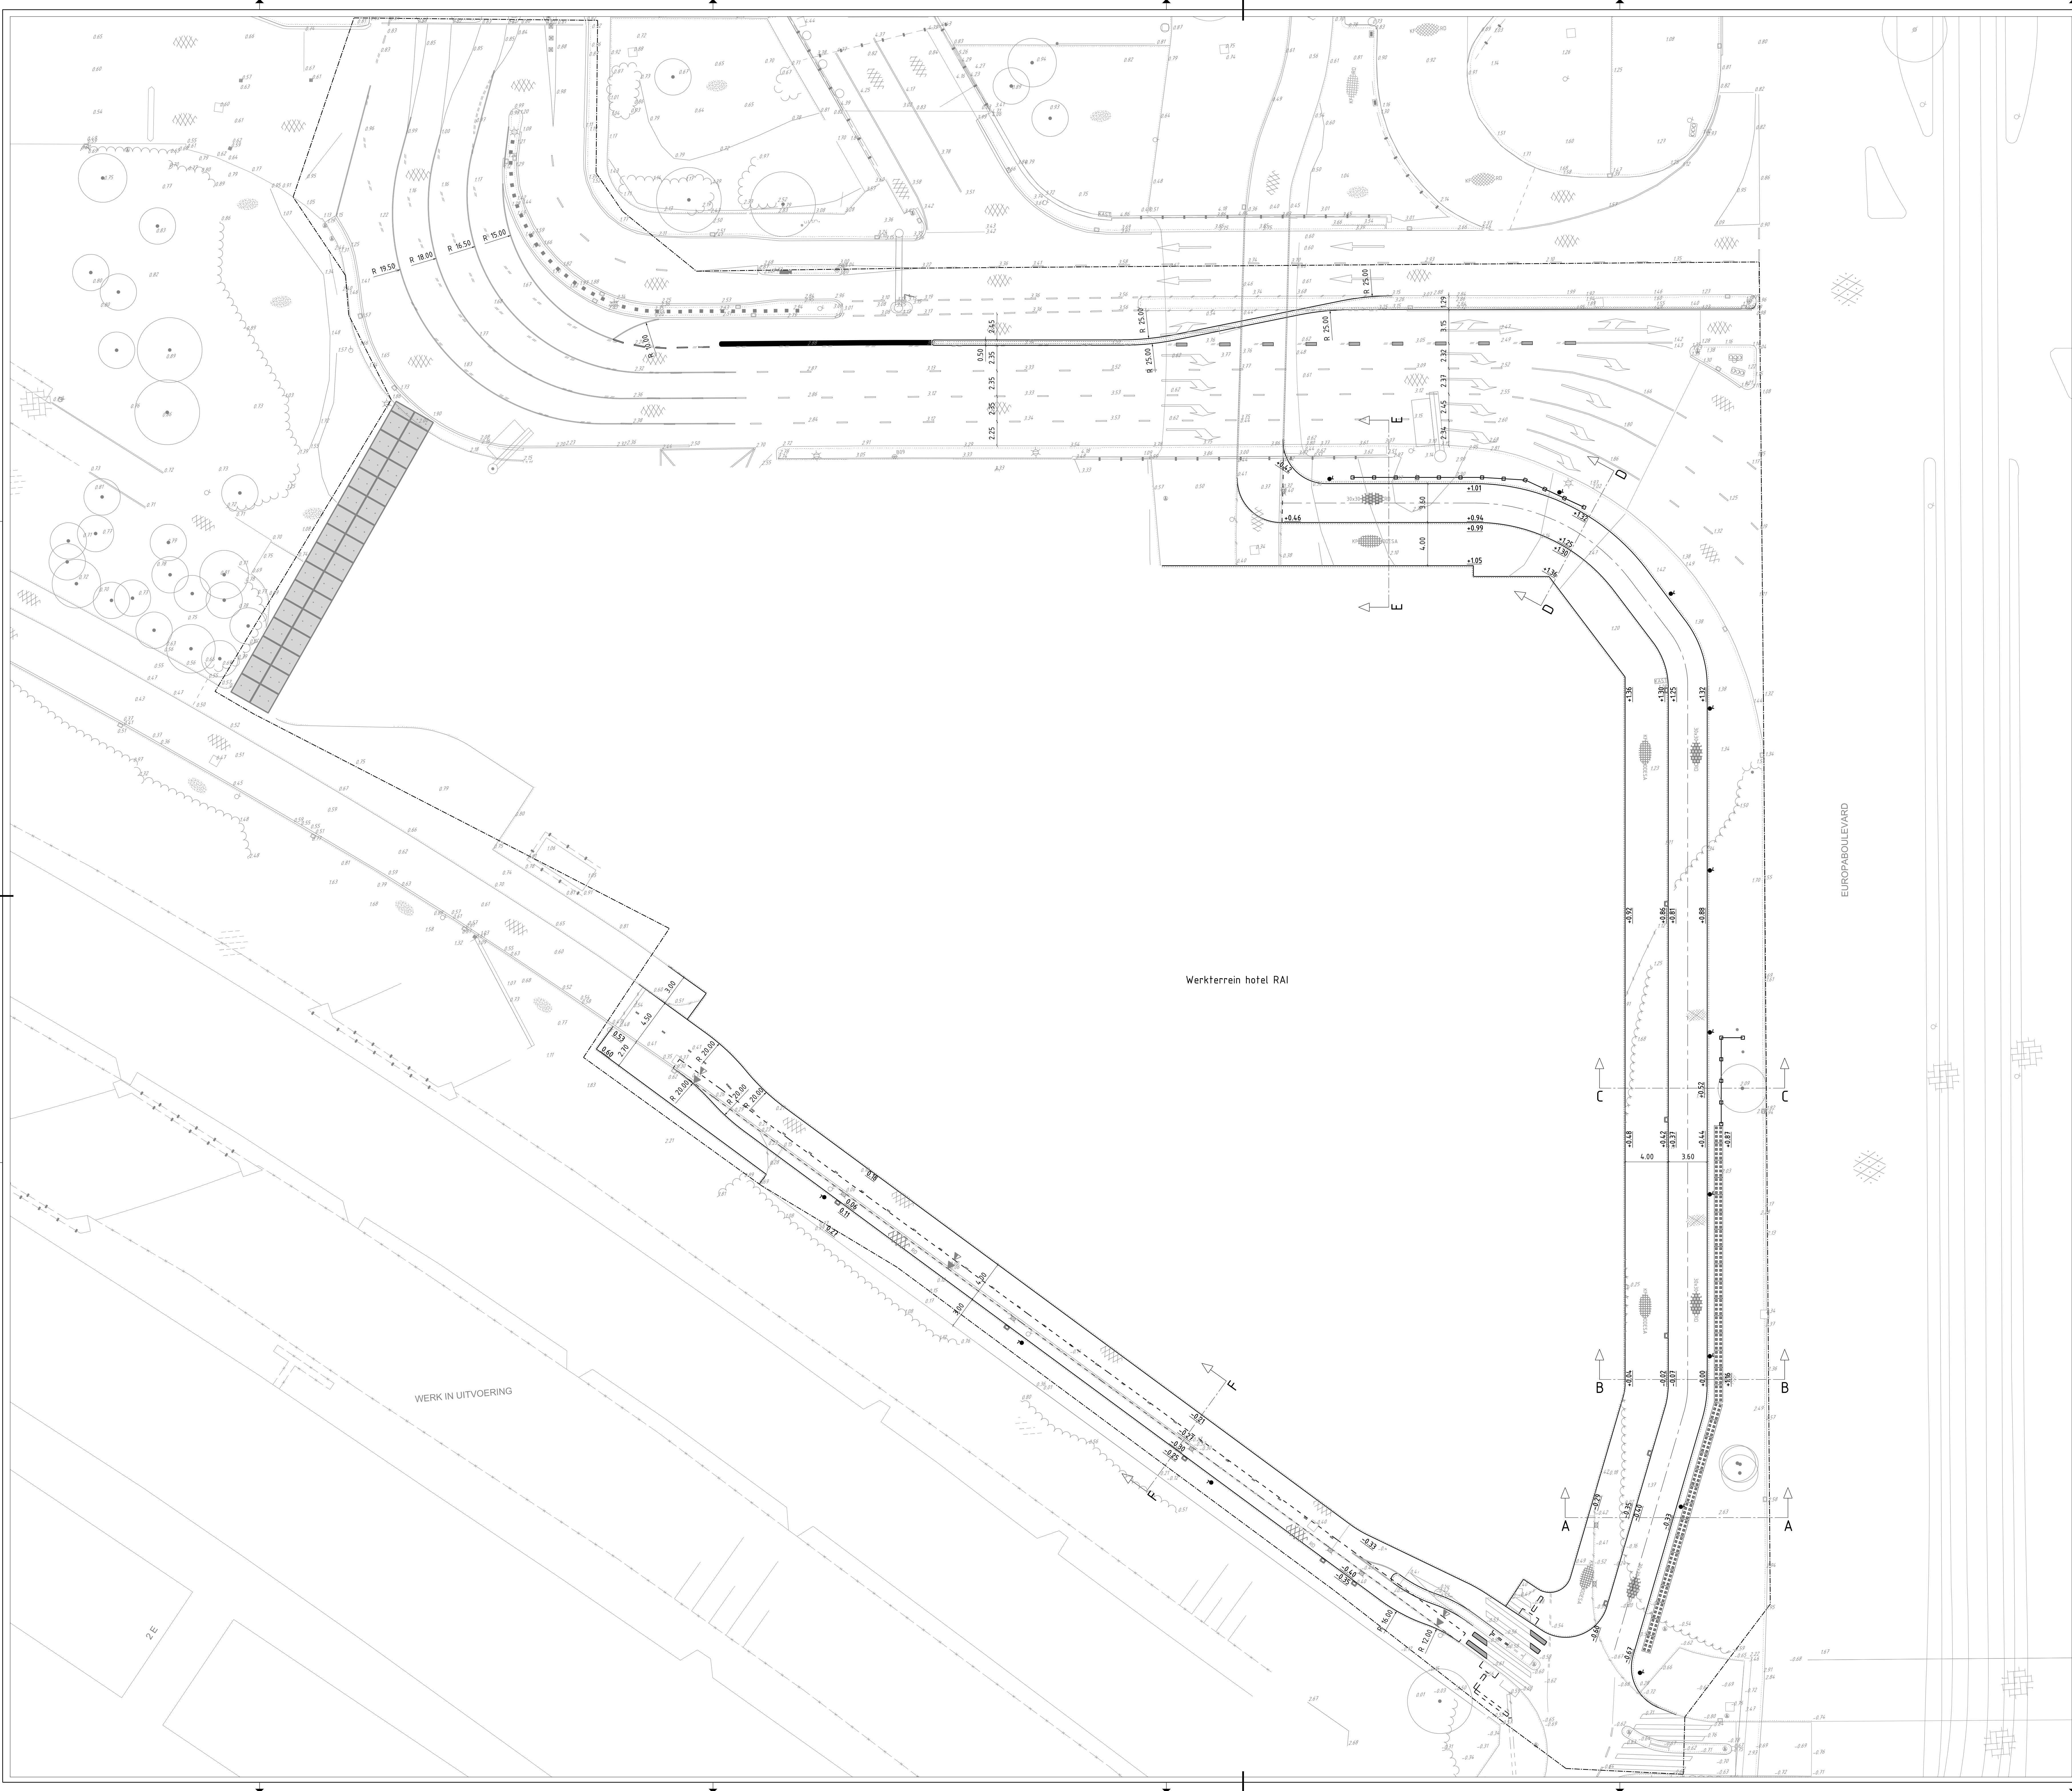

Overzicht 1:5000

Verwerkte basisinformatie			
Instantie:	Referentie:	Omschrijving:	Datum:
Plaats:	A-10-002	Plot parkeergarage	09-10-2015
HB Advies:	15HB05295S	Inmeting	10-11-2015

Ingenieursbureau

Wijkpolder 1/30
Postbus 1000
1000 AA Amsterdam
Telefoon: 020 2511111

Opdrachtgever: RAI Amsterdam			
Project: Bouwrijp maken Hotel RAI			
Onderdeel: Nieuwe situatie Inclusief bestaande situatie			
Status:	Fase:	Behoort bij:	Schaal:
Concept	Definitief Ontwerp		1:200 1:5000
Opsteller:	Goedgekeurd en vrijgegeven:	Paraaf:	Datum:
J. van der Burg	P. van den Elshout		04-04-2016
Projectnummer:	Tekeningnummer:	Bladnummer:	Aantal bladen:
70230	7993-02	1	1
Auteursrechten voorbehouden		Documentnr:	Platdatum: 4-4-2016

Bestandsnaam: C:\Bouw\2\000-As100\09_RAI-Europaboulevard\0230_Hotel_RAI_2_Werkrijp_1993_Tekening_nauwkeurig.dwg