


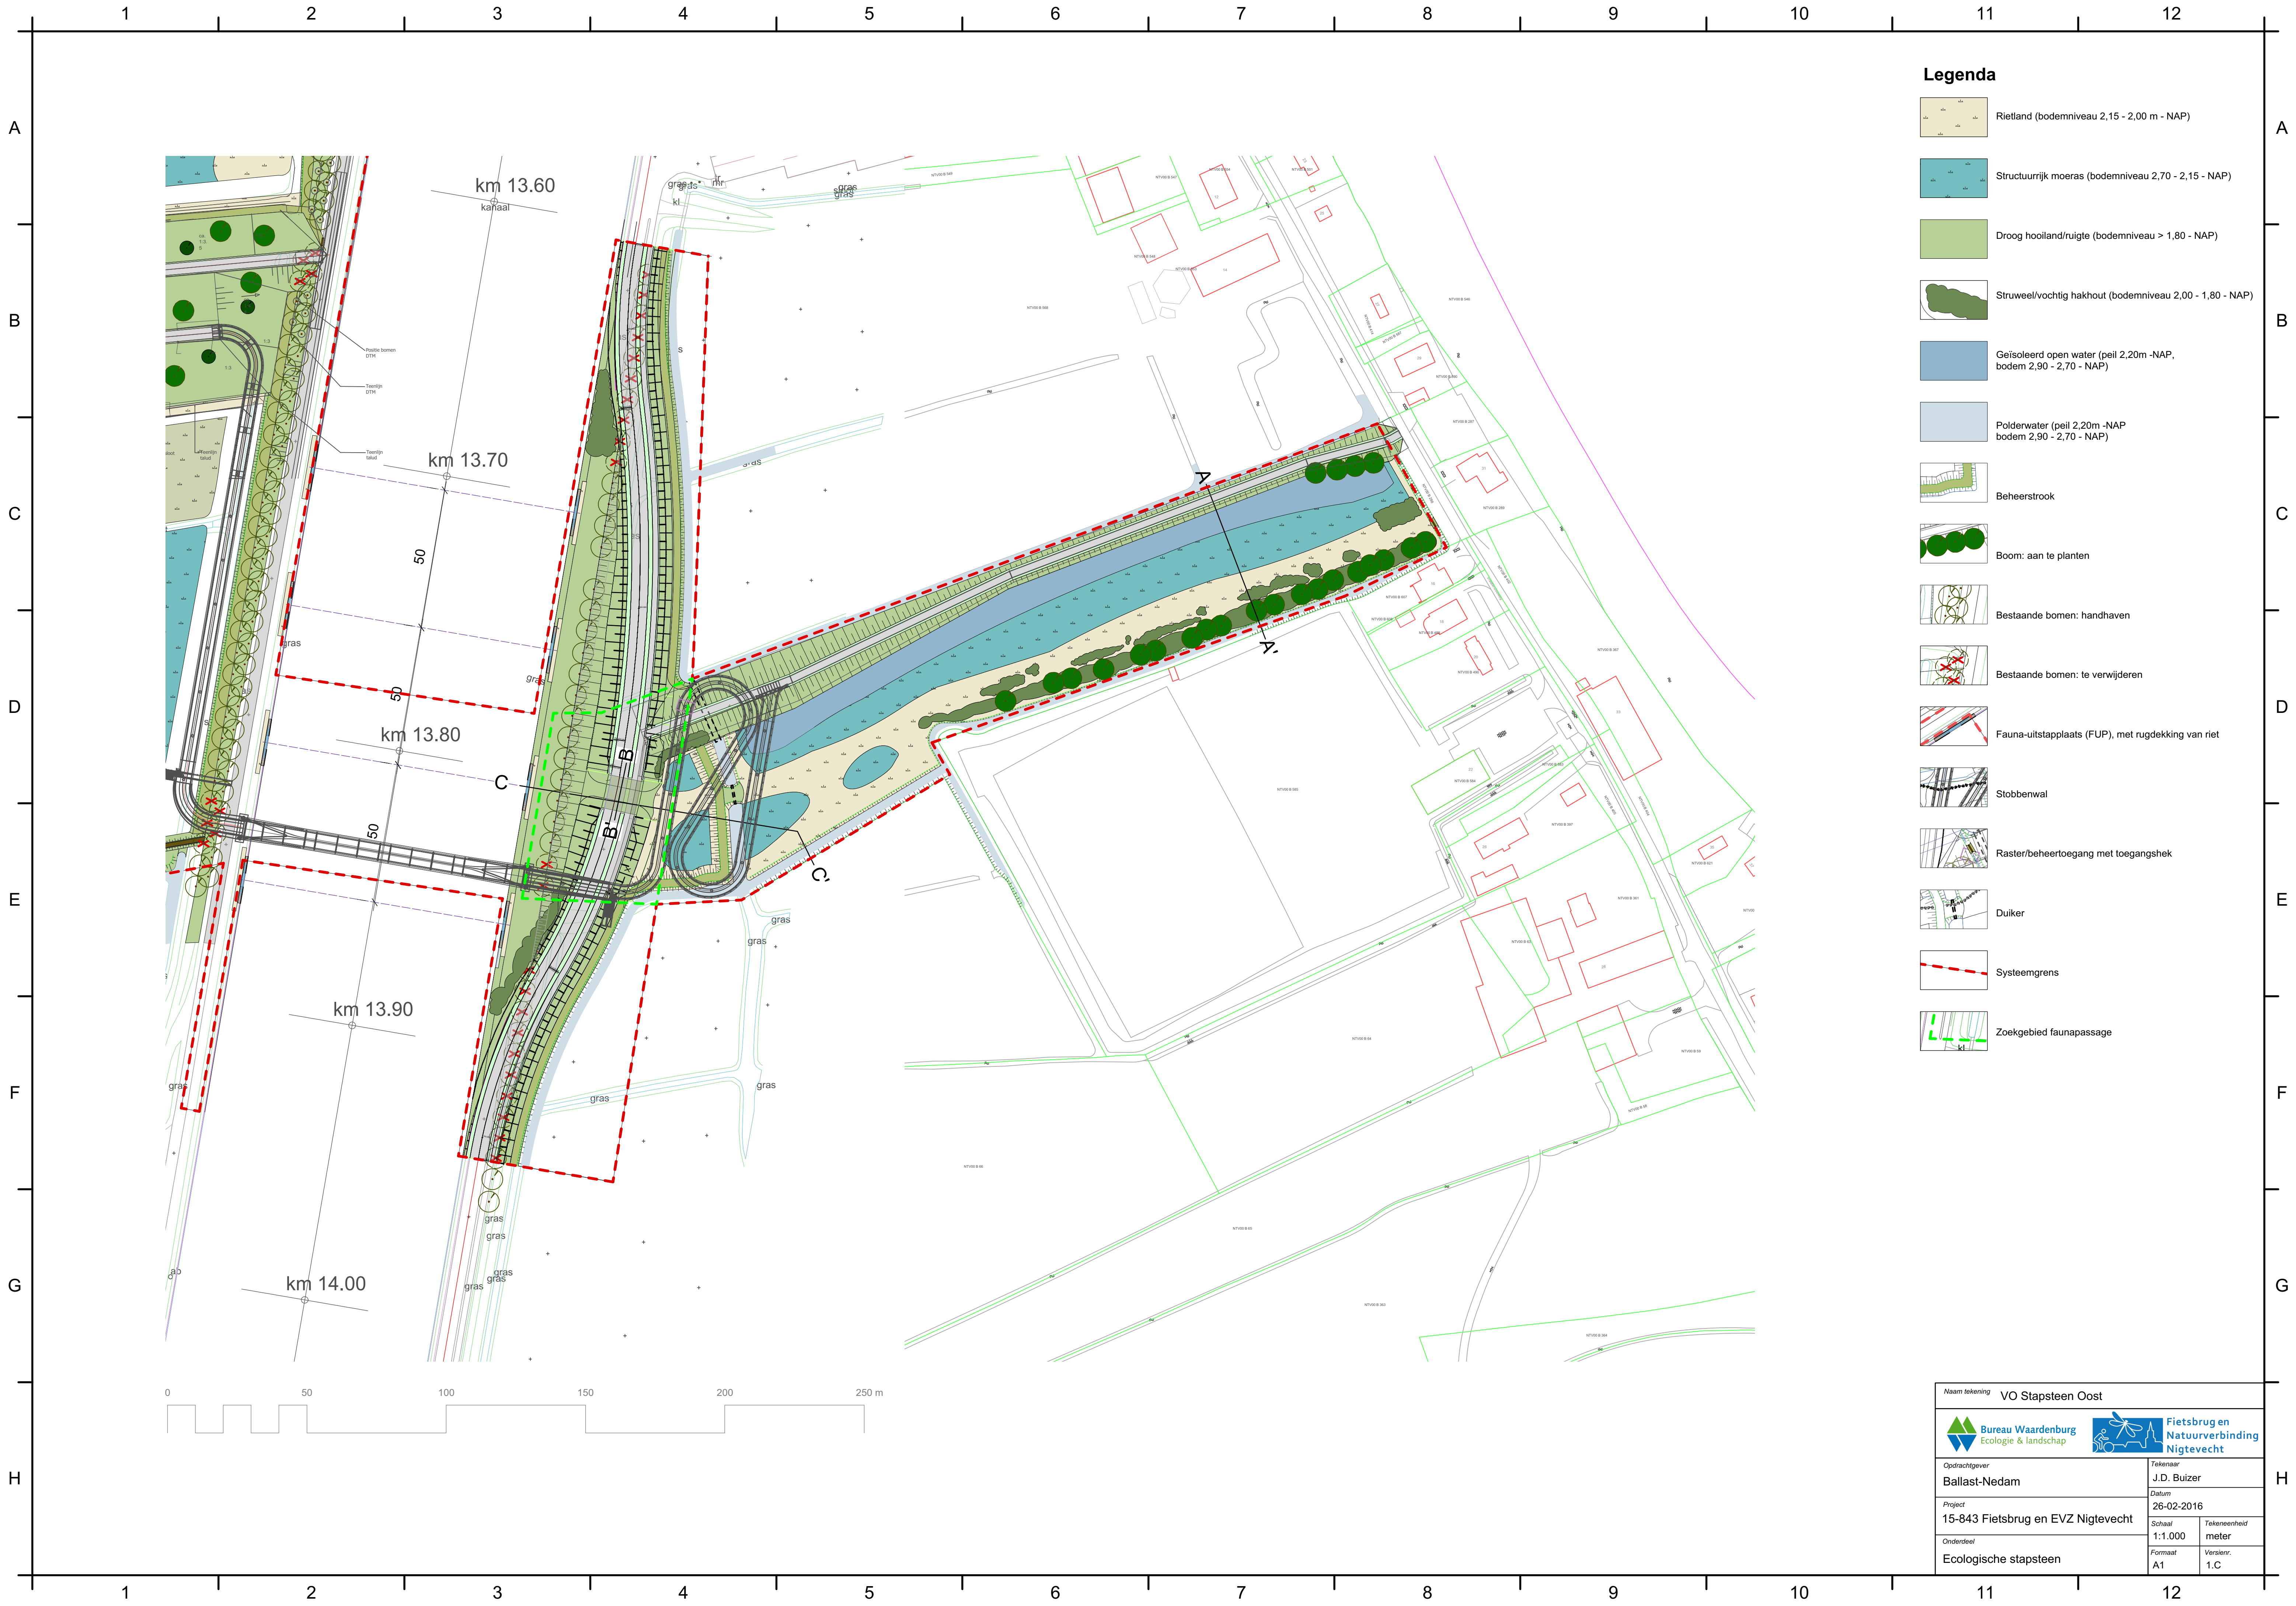

Legenda

Rietland (bodemniveau 2,15 - 2,00 m - NAP)

Structuurrijk moeras (bodemniveau 2,70 - 2,15 - NAP)

Droog hooiland/ruigte (bodemniveau > 1,80 - NAP)

Struweel/vochtig hakhout (bodemniveau 2,00 - 1,80 - NAP)

Geïsoleerd open water (peil 2,20m -NAP, bodem 2,90 - 2,70 - NAP)

Polderwater (peil 2,20m -NAP bodem 2,90 - 2,70 - NAP)

Beheerstrook

Boorn: aan te planten

Bestaande bomen: handhaven

Bestaande bomen: te verwijderen

Fauna-uitstapplaats (FUP), met rugdekking van riet

Stobbenwal

Raster/beheertoegang met toegangshek

Duiker

Systeemgrens

Zoekgebied faunapassage

Naam tekening VO Stapsteen Oost		
Bureau Waardenburg Ecologie & landschap		Fietsbrug en Natuurverbinding Nigtevecht
Opdrachtgever Ballast-Nedam		Tekenaar J.D. Buizer
Project 15-843 Fietsbrug en EVZ Nigtevecht		Datum 26-02-2016
Onderdeel Ecologische stapsteen	Schaal 1:1.000	Tekeneenheid meter
	Formaat A1	Versienr. 1.C