


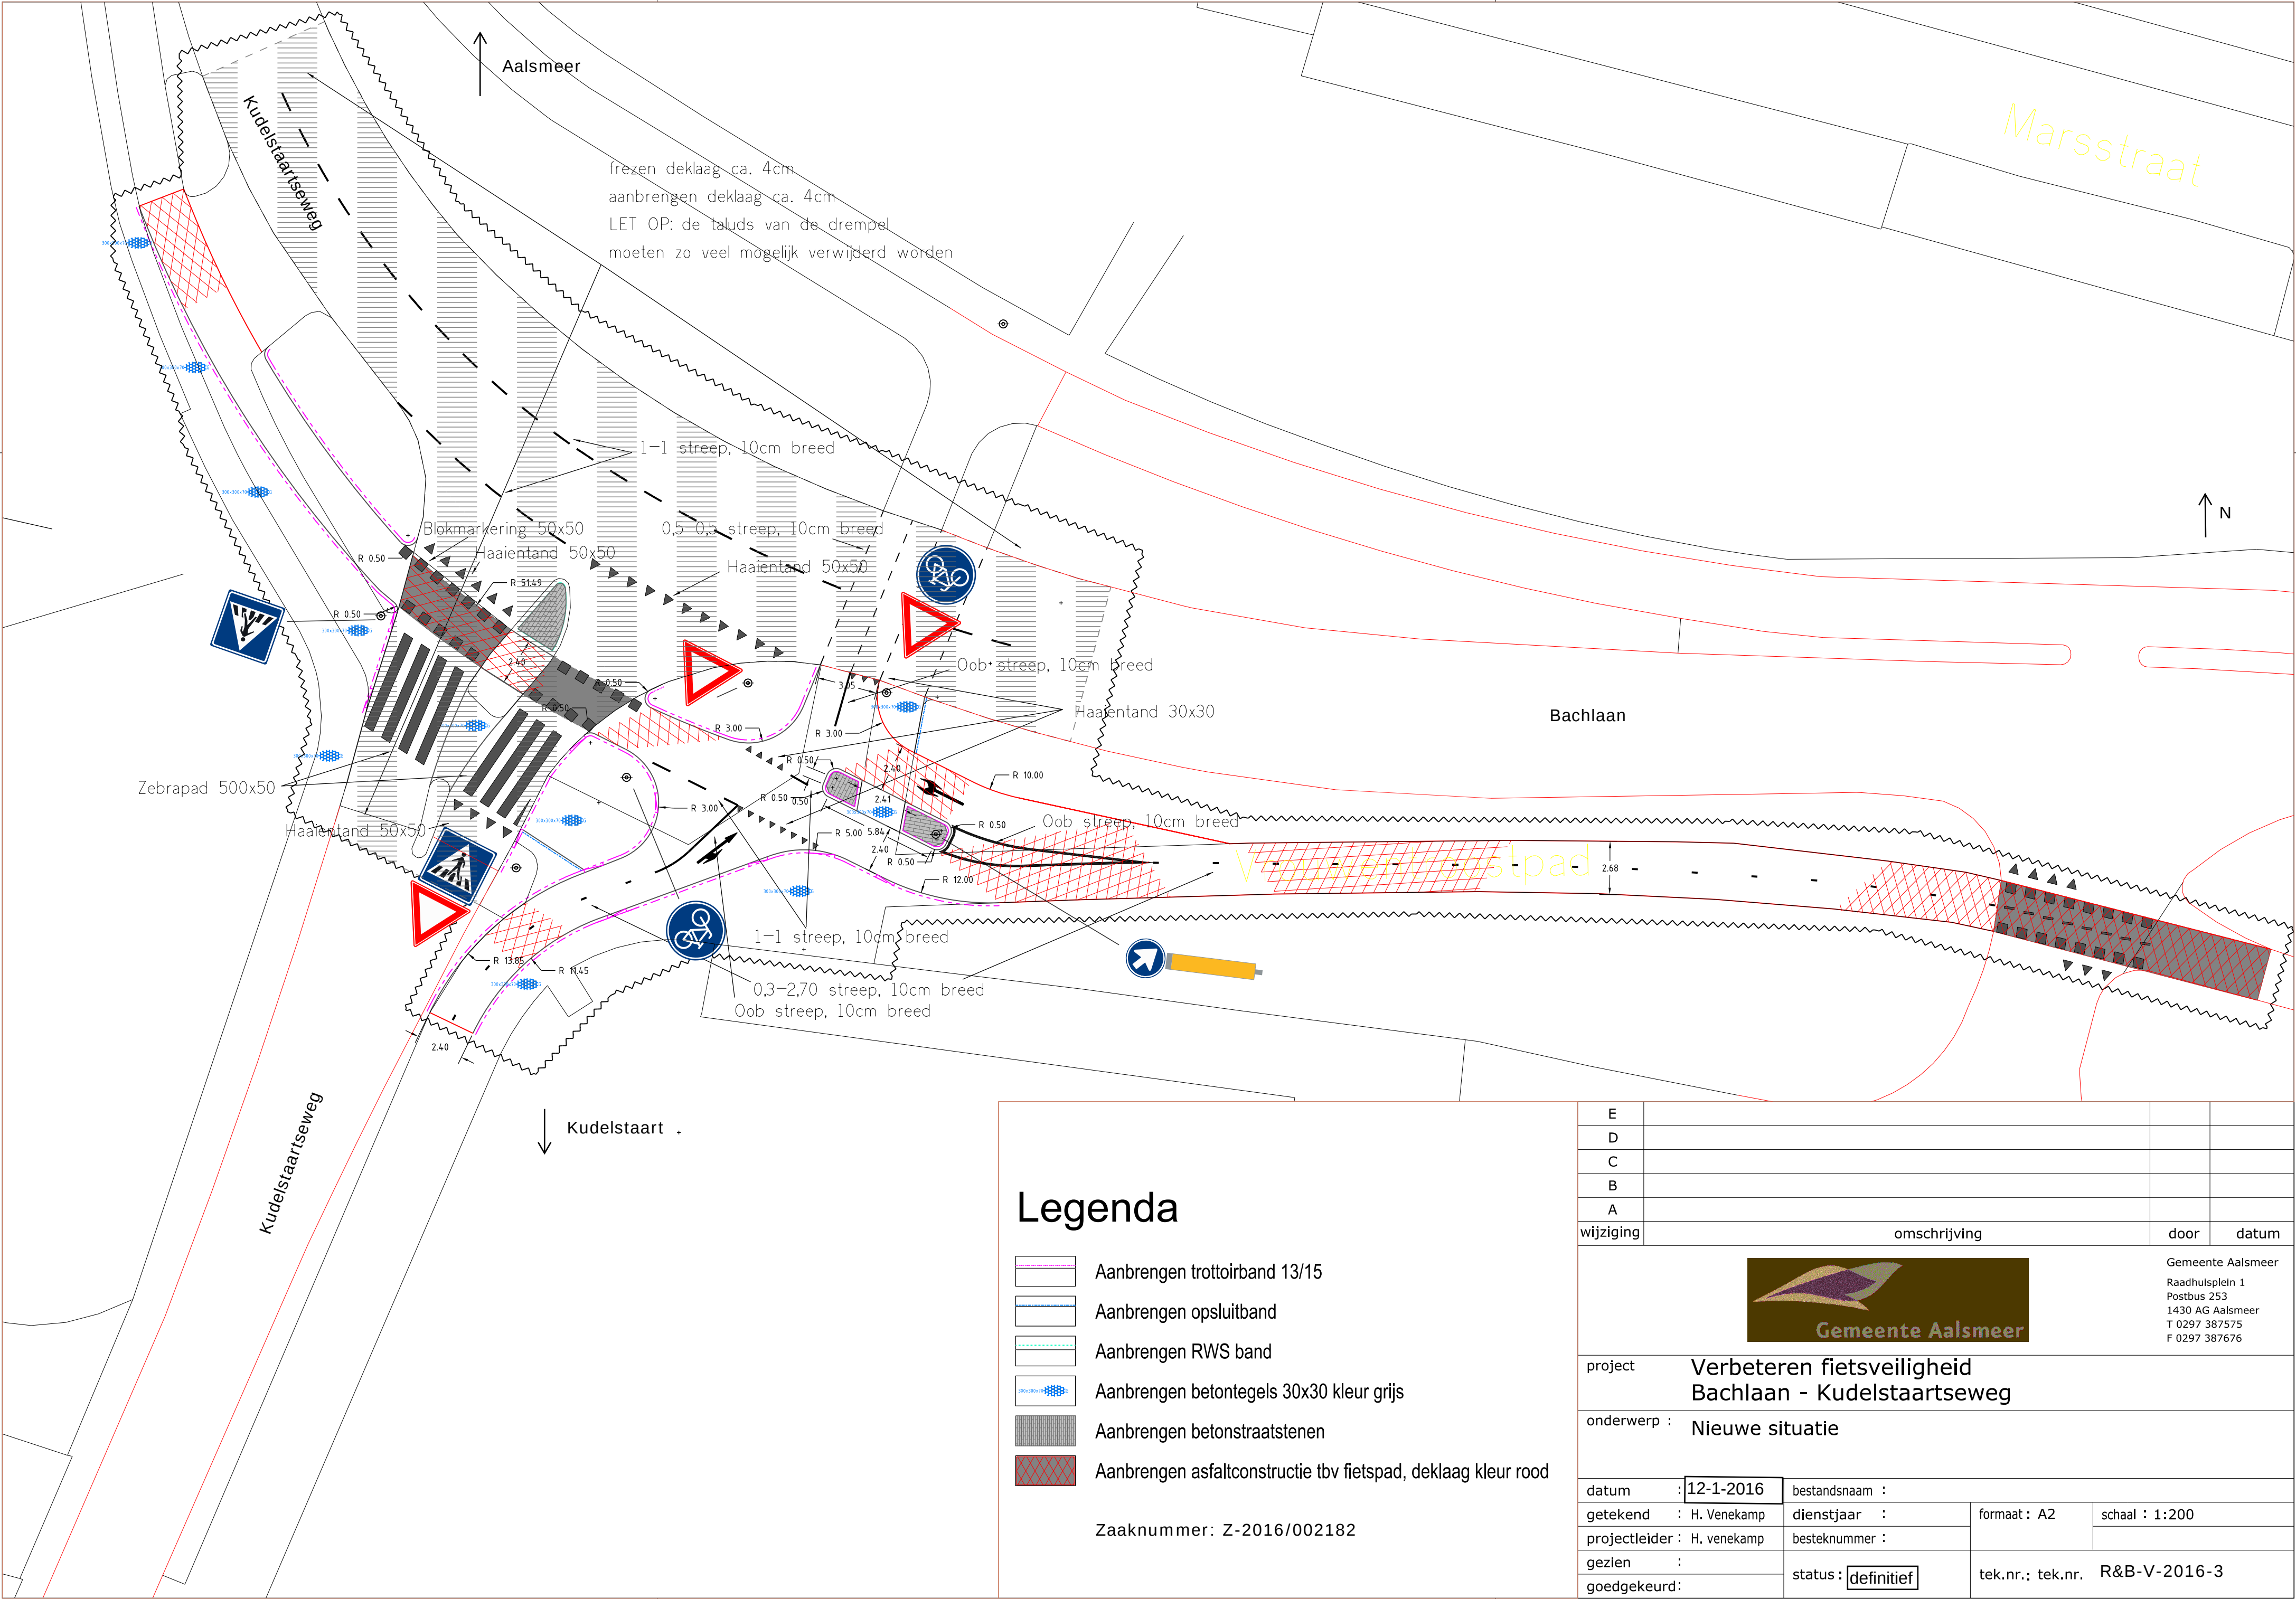

Legenda

- Aanbrengen trottoirband 13/15
- Aanbrengen opsluitband
- Aanbrengen RWS band
- Aanbrengen betontegels 30x30 kleur grijs
- Aanbrengen betonstraatstenen
- Aanbrengen asfaltconstructie tbv fietspad, deklaag kleur rood

Zaaknummer: Z-2016/002182

E			
D			
C			
B			
A			
wijziging	omschrijving	door	datum
 Gemeente Aalsmeer Raadhuisplein 1 Postbus 253 1430 AG Aalsmeer T 0297 387575 F 0297 387676			
project	Verbeteren fietsveiligheid Bachlaan - Kudelstaartseweg		
onderwerp :	Nieuwe situatie		
datum	: 12-1-2016	bestandsnaam :	
getekend	: H. Venekamp	dienstjaar :	formaat : A2
projectleider	: H. venekamp	besteknummer :	schaal : 1:200
gezien	:	status :	definitief
goedgekeurd:		tek.nr.: tek.nr.	R&B-V-2016-3