


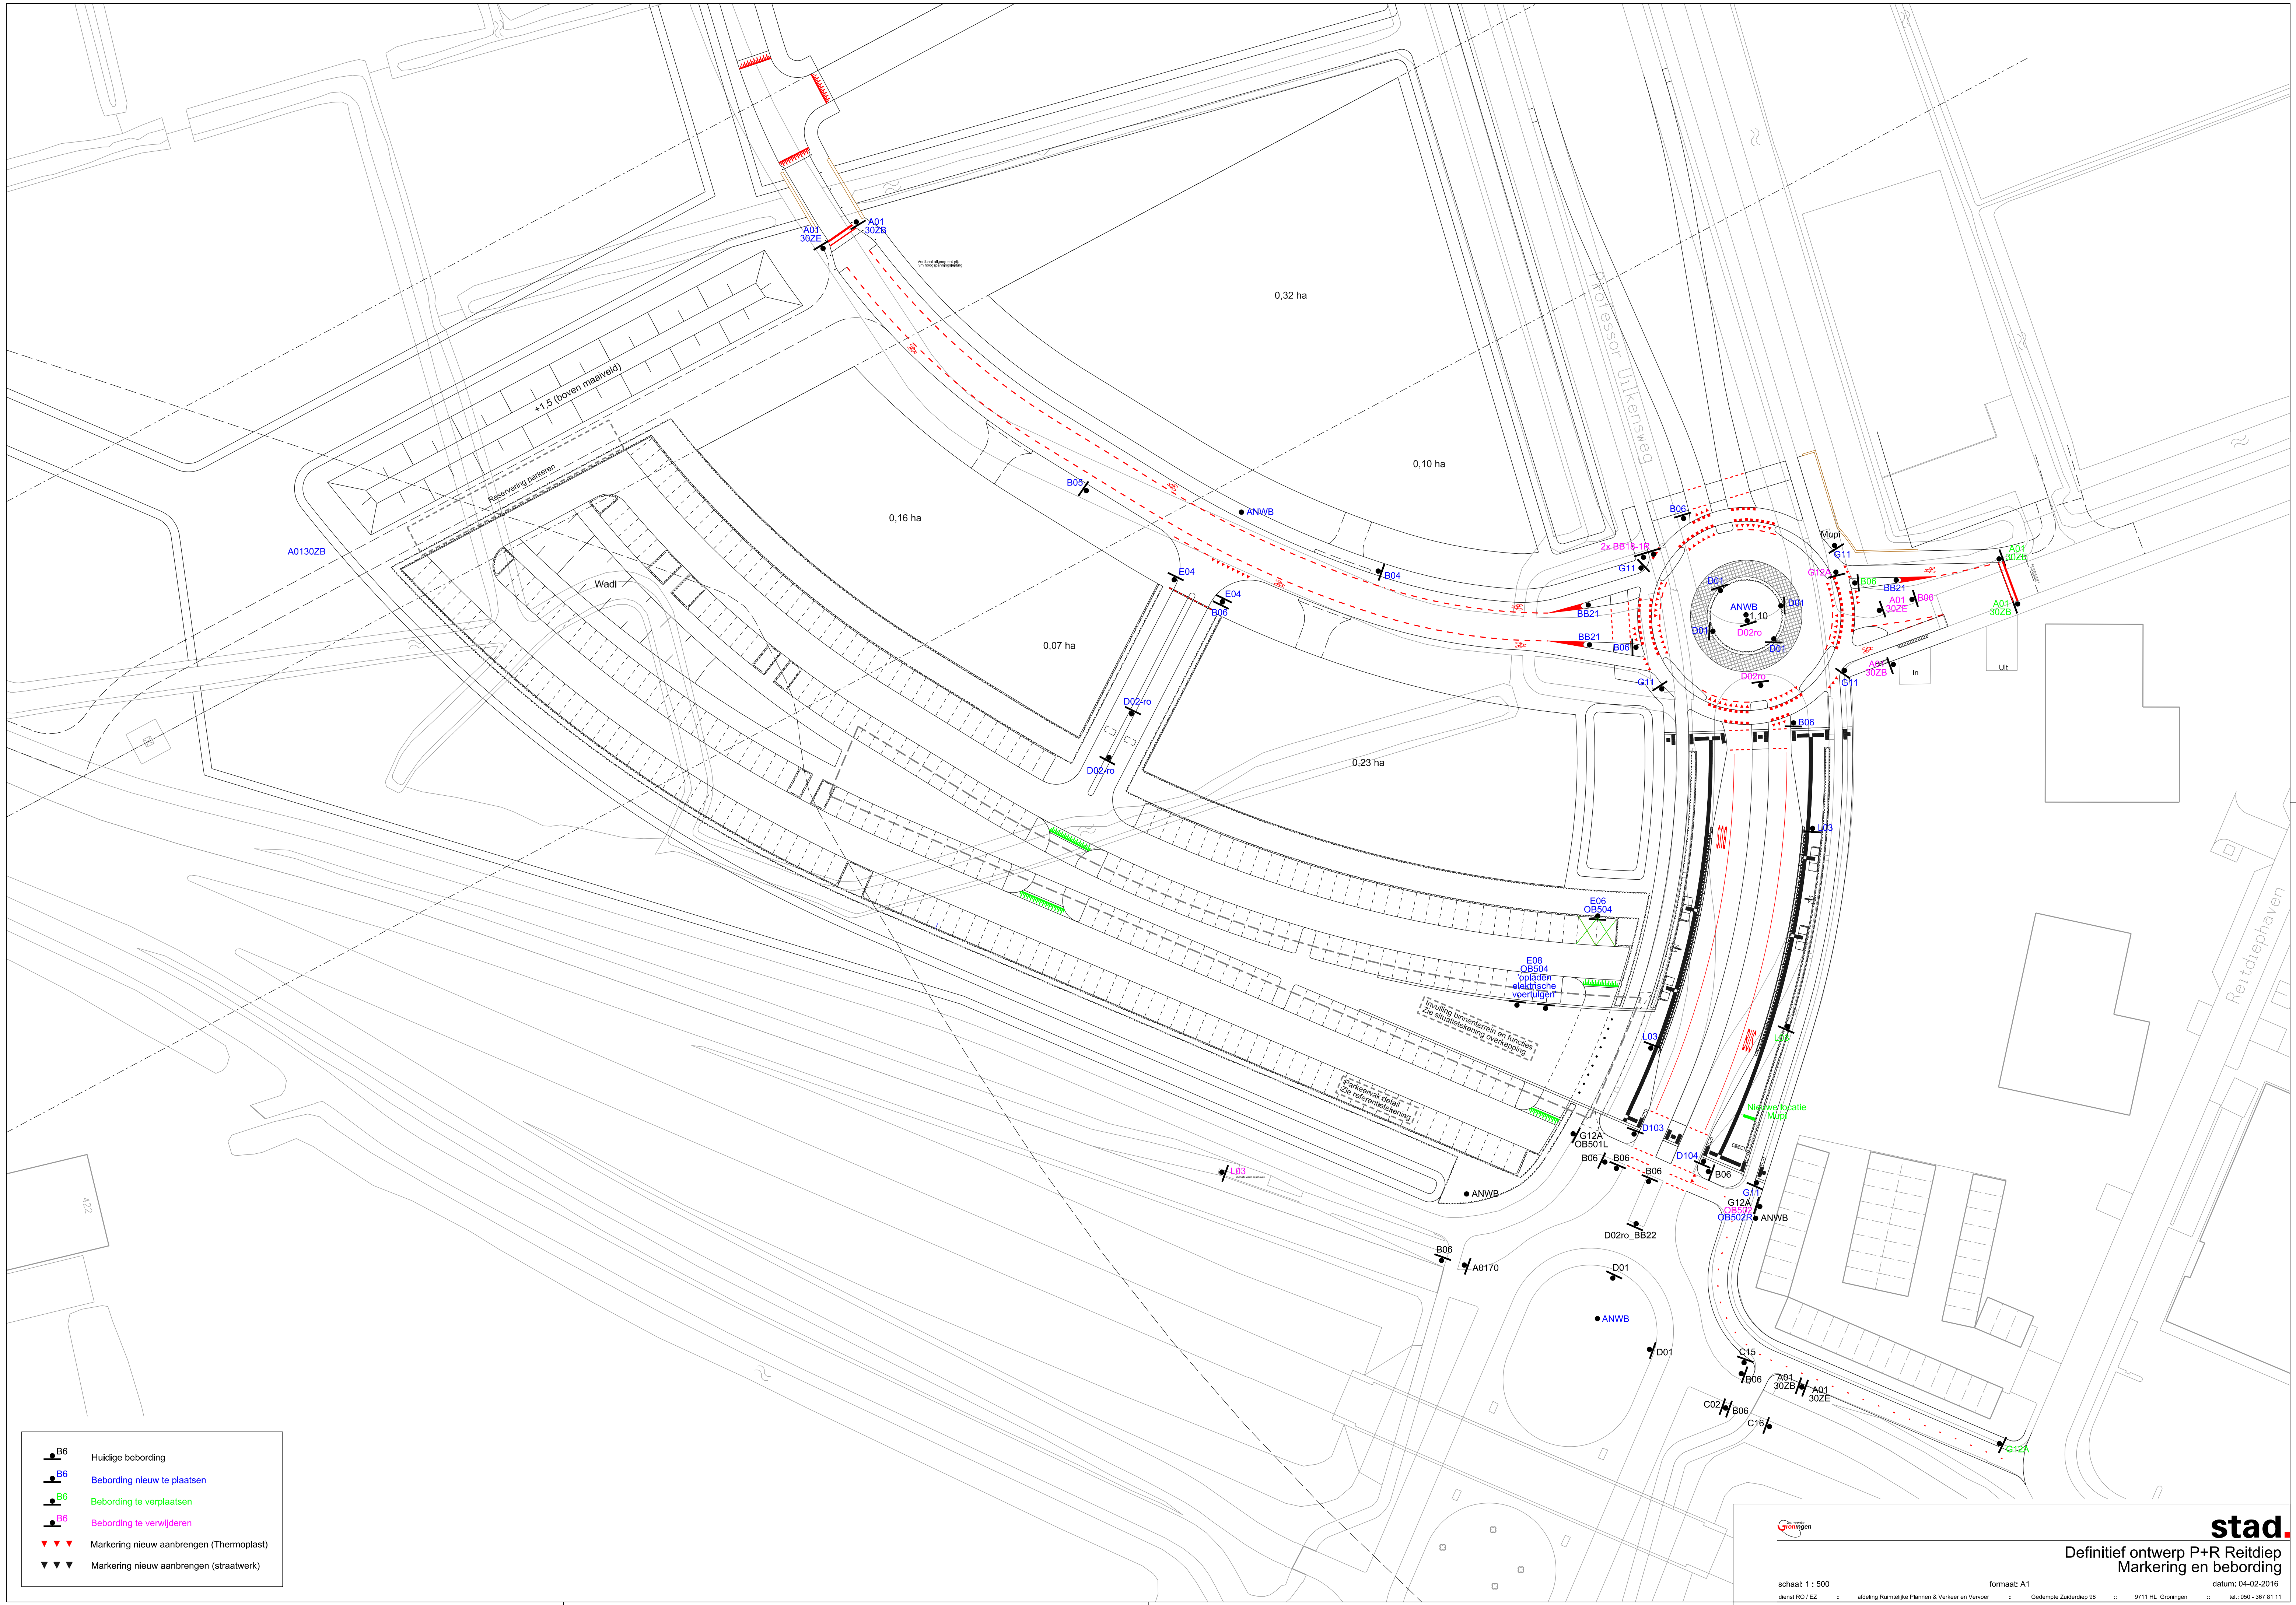

Huidige bebording

Bebording nieuw te plaatsen

Bebording te verplaatsen

Bebording te verwijderen

Markering nieuw aanbrengen (Thermoplast)

Markering nieuw aanbrengen (straatwerk)

Definitief ontwerp P+R Reitdiep
Markering en bebording

schaal: 1 : 500

dienst RO / EZ

afdeling Ruimteplannen & Verkeer en Vervoer

9711 HL, Groningen

formaat: A1

datum: 04-02-2016

Gedempte Zuiderdiep 98

Mt.: 050 - 367 81 11

tekstnaam: Lucht

tekeningnaam: G:\RP\LUCHTO01R\1.1.Projectopdrachten\Reitdiep\P+R Reitdiep\P+R Reitdiep.dgn