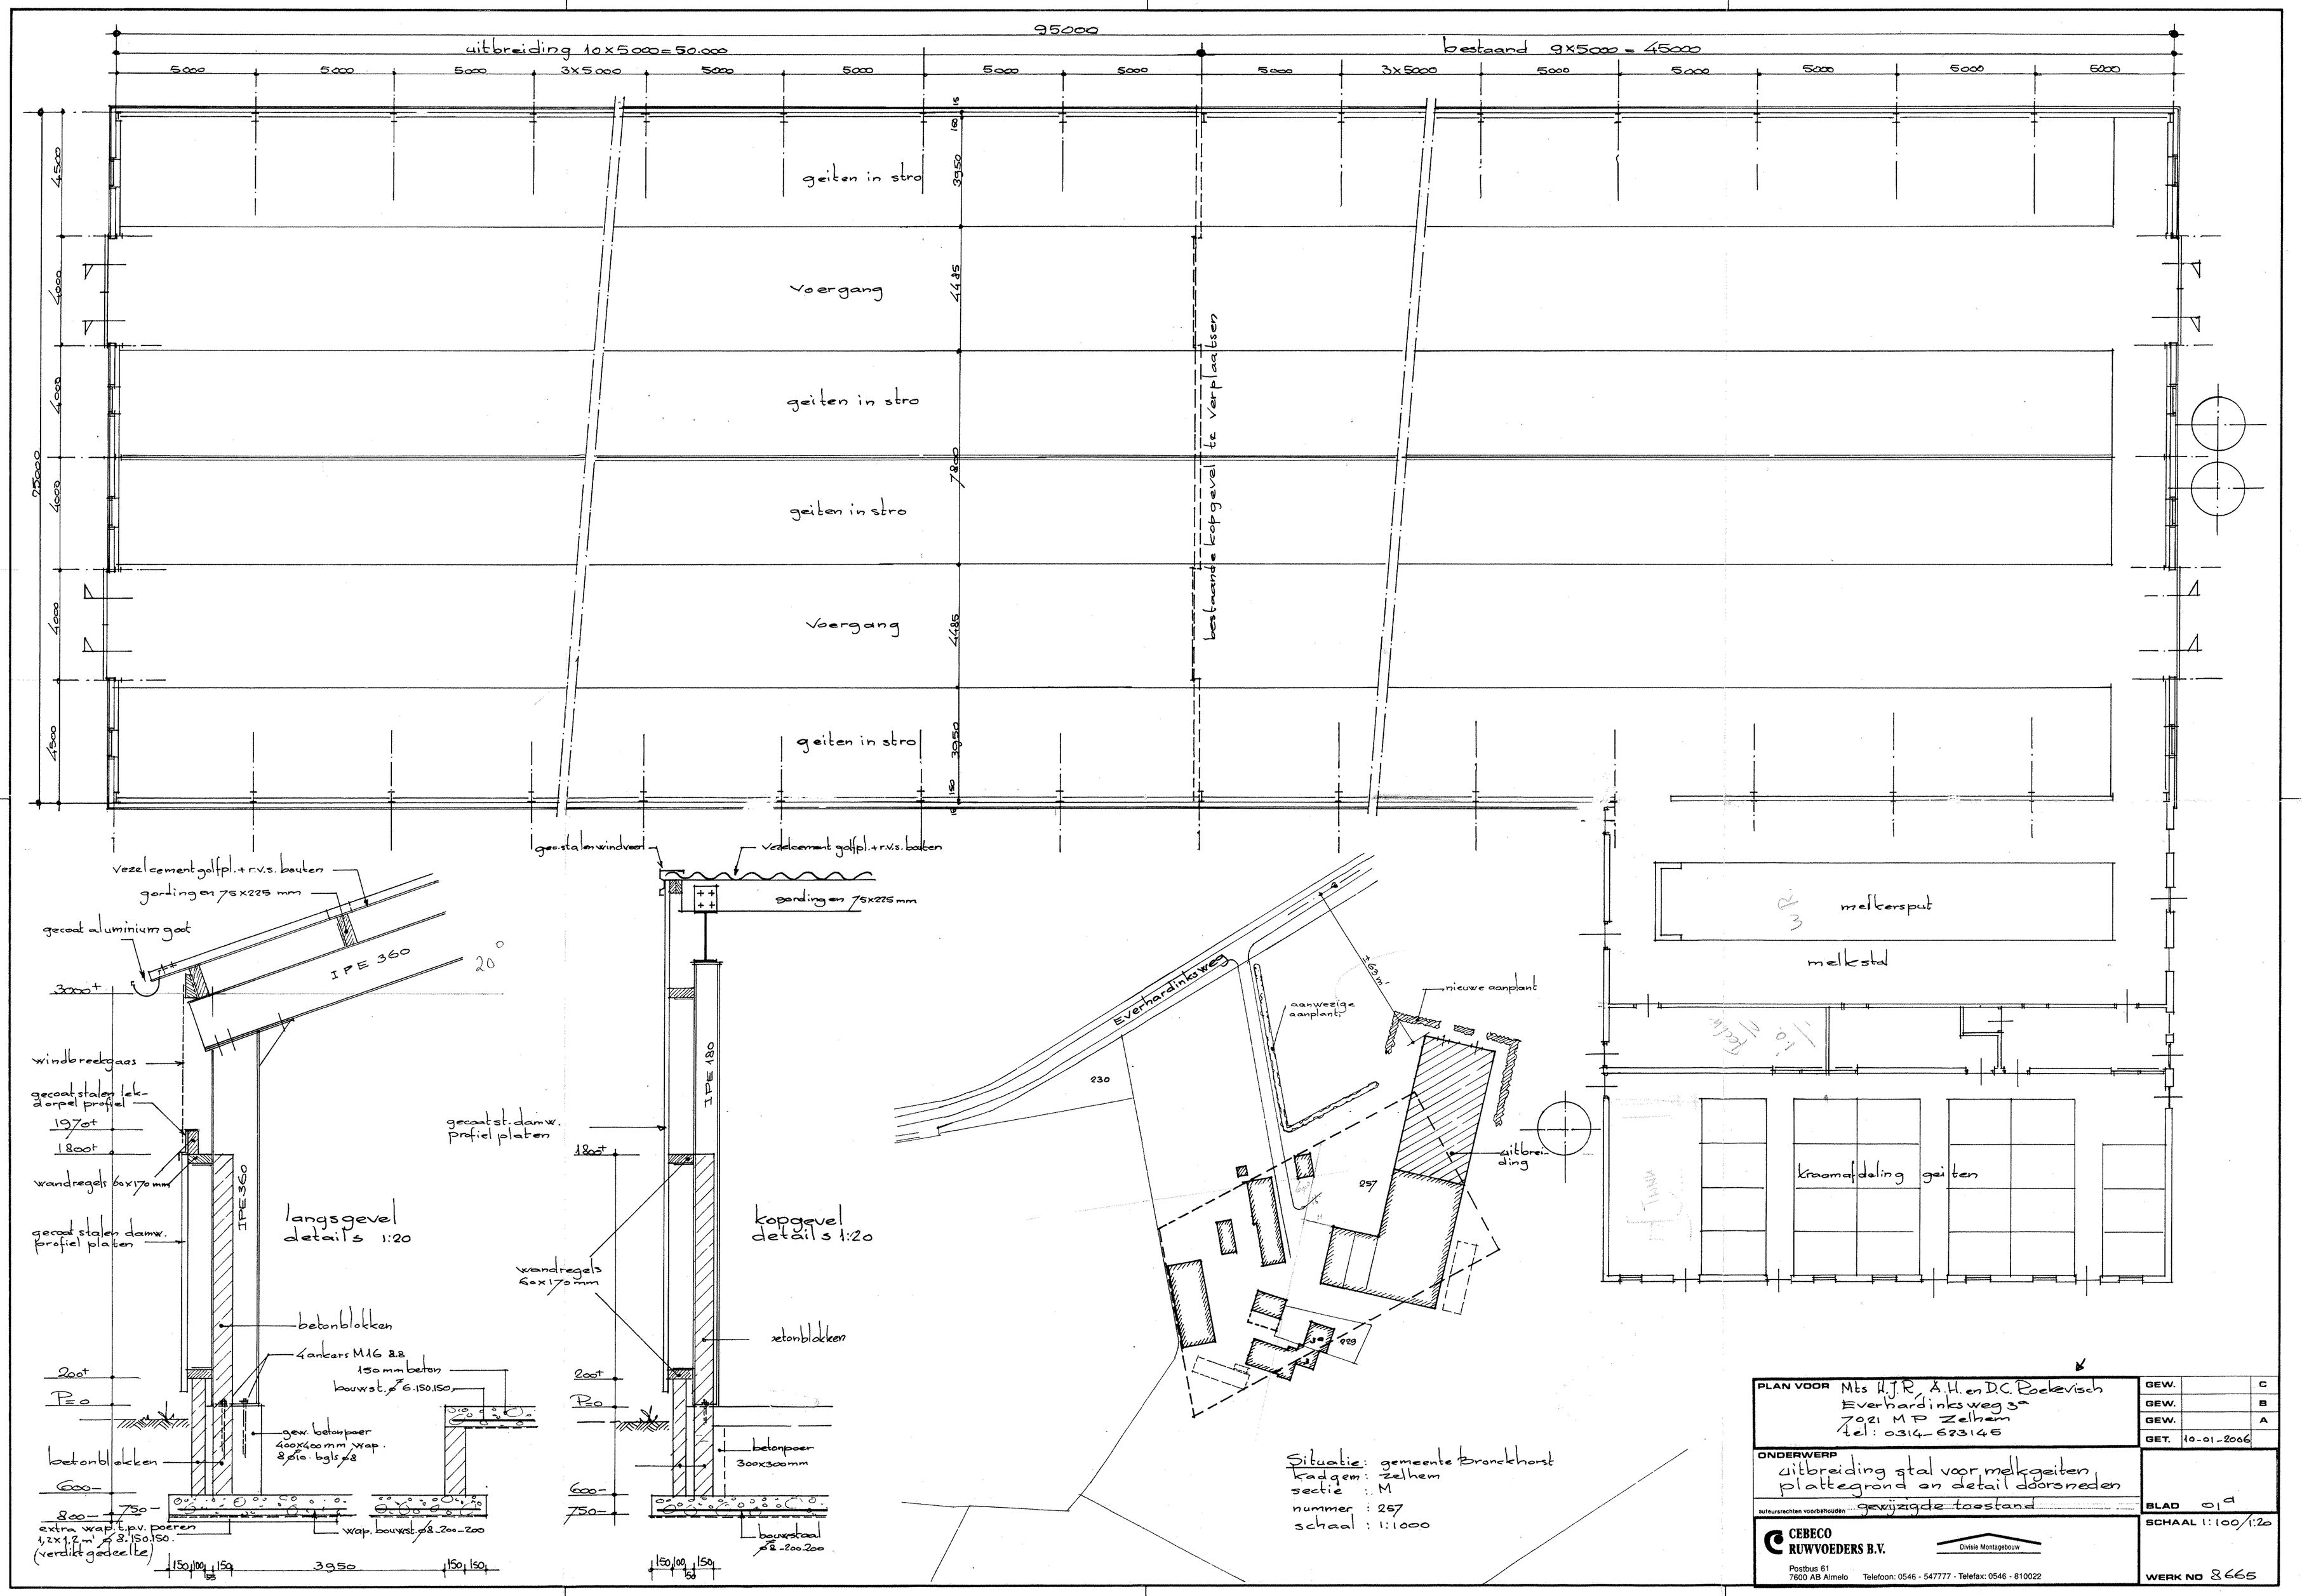

Situatie: gemeente Bronckhorst
kadgem: Zelhem
sectie : M
nummer : 257
schaal : 1:1000

PLAN VOOR	Mts H.J.R., A.H. en D.C. Roekevisch Everhardinksweg 3a 7021 MP Zelhem tel: 0314-623145	GEW.	C
		GEW.	B
		GEW.	A
		GET.	10-01-2006
ONDERWERP	uitbreiding stal voor melkgeiten plattegrond en detail dooroneden		
auteursrechten voorbehouden	gewijzigde toestand	BLAD	01a
CEBECO RUWVOEDERS B.V.	Divisie Montagebouw	SCHAAL	1:100/1:20
Postbus 61 7600 AB Almelo	Telefoon: 0546 - 547777 - Telefax: 0546 - 810022	WERK NO	8665