




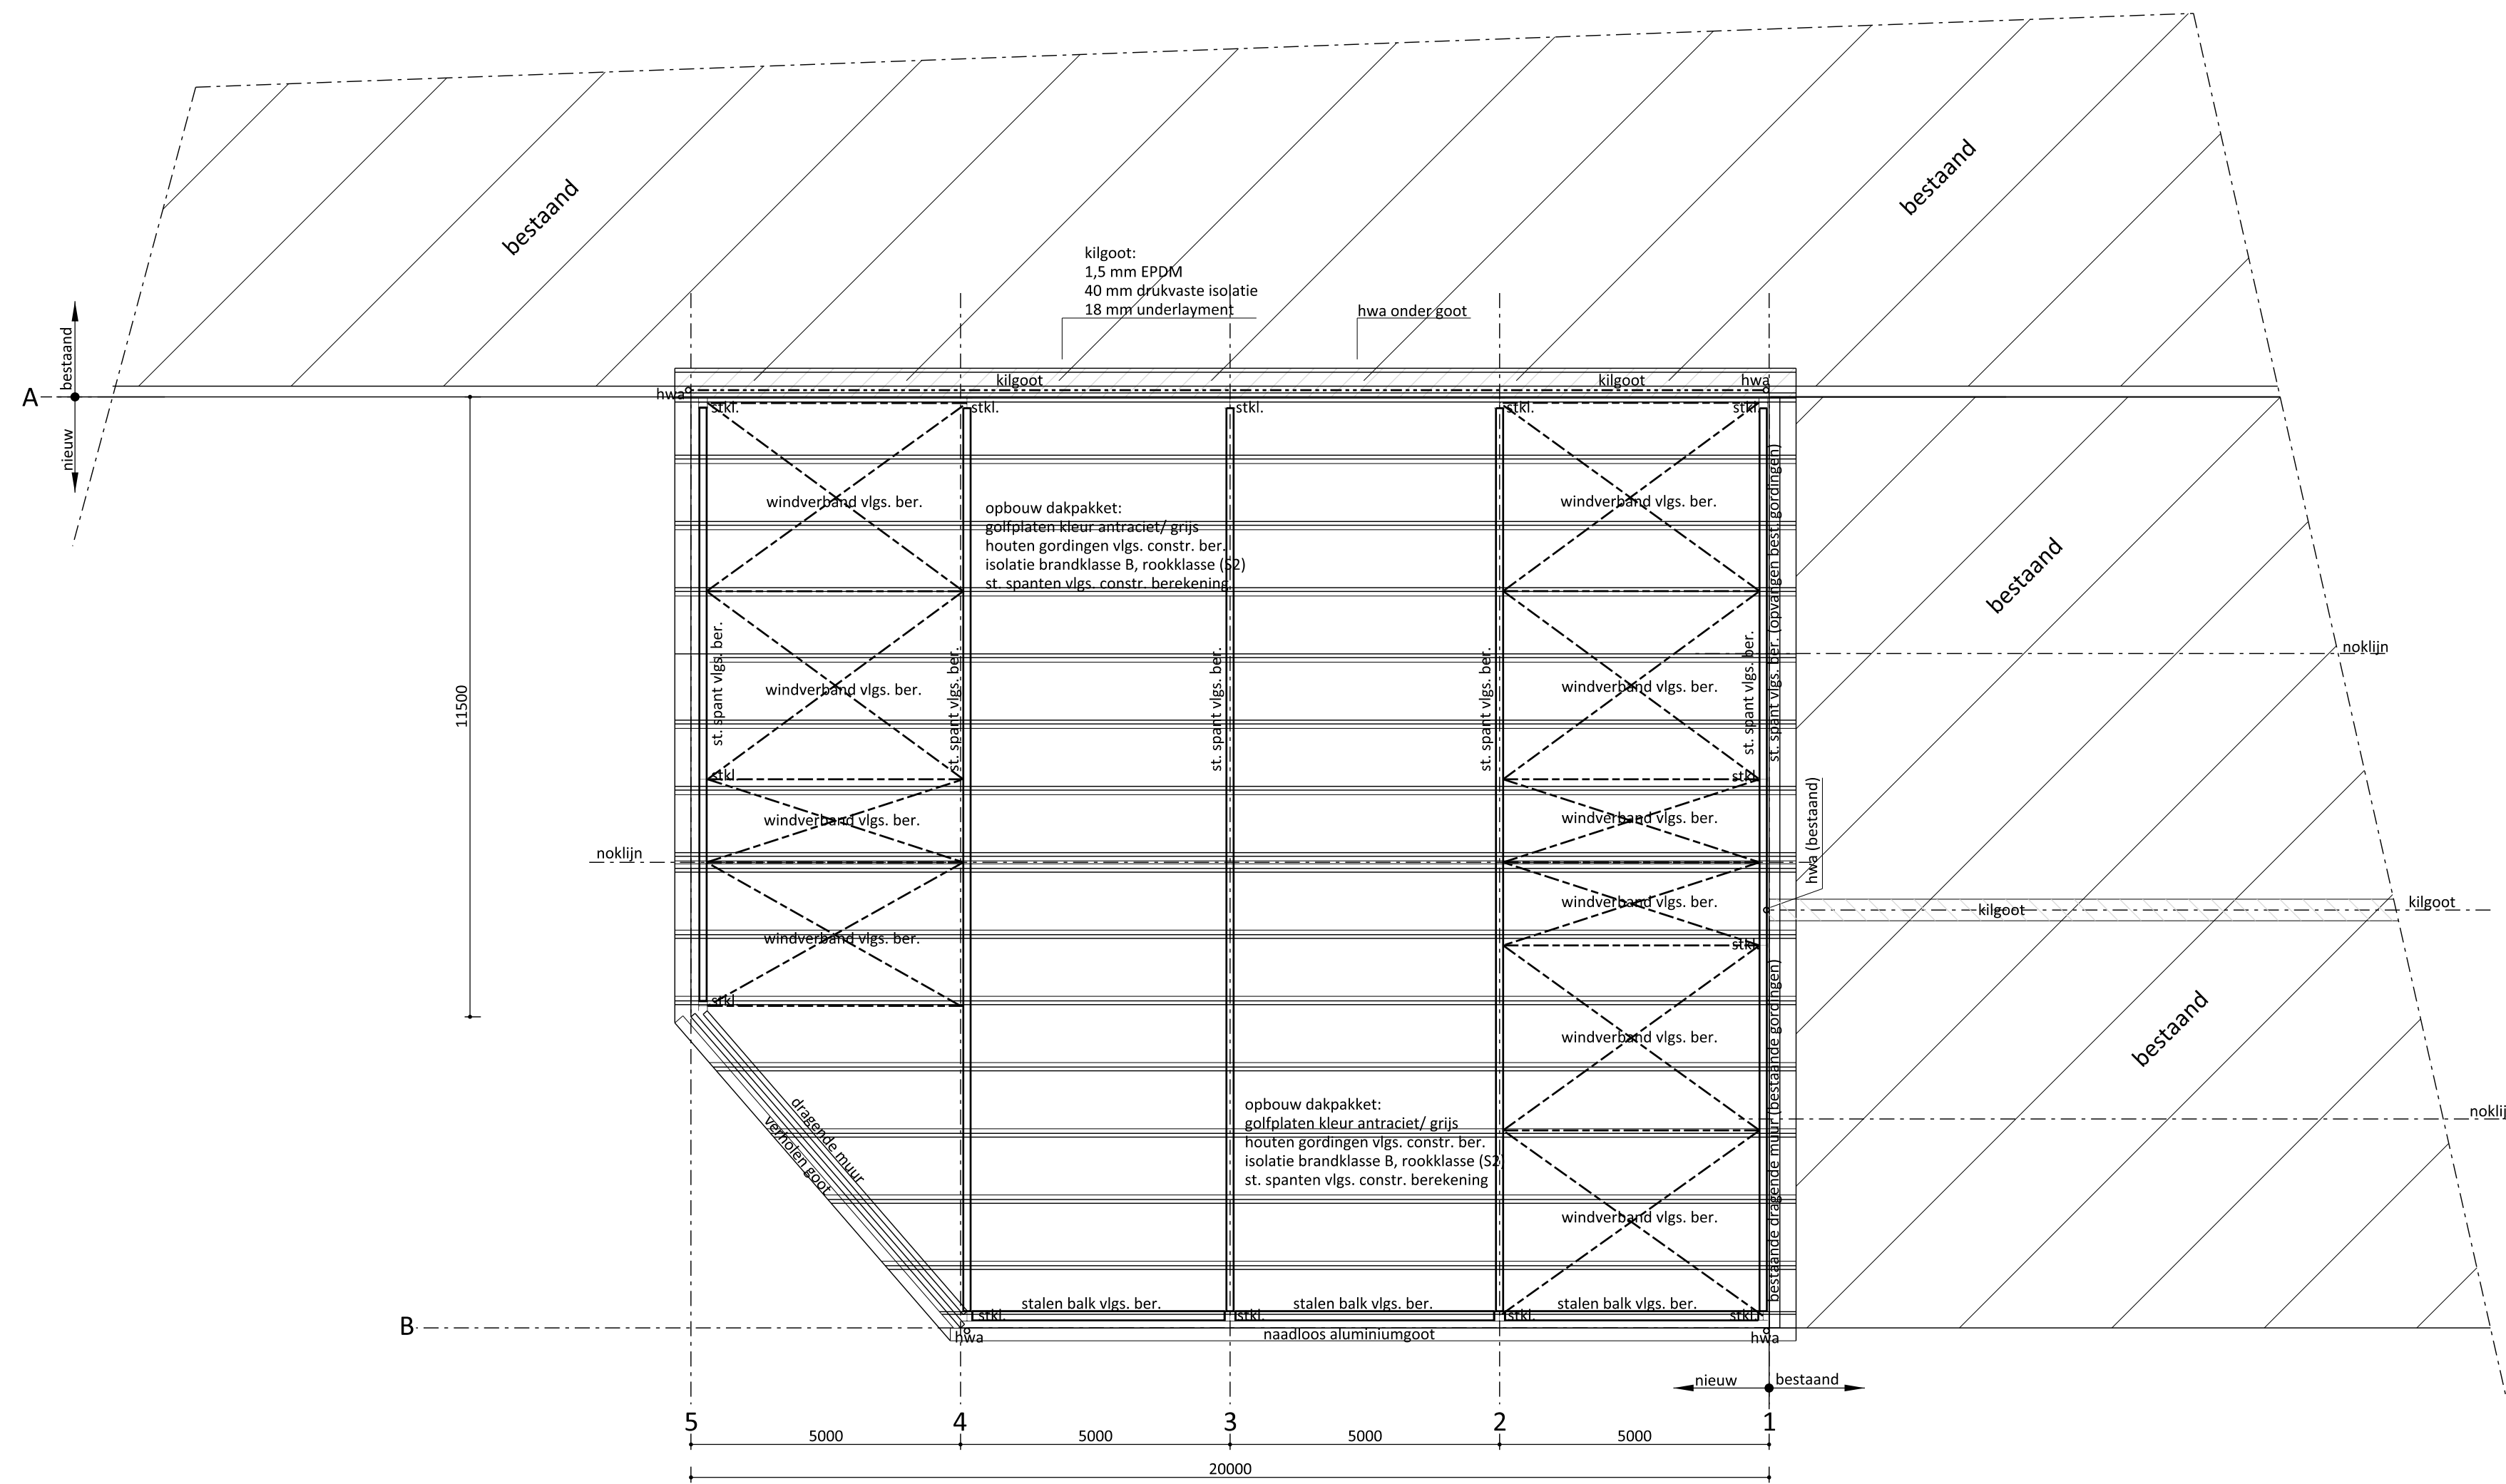

Kapplan

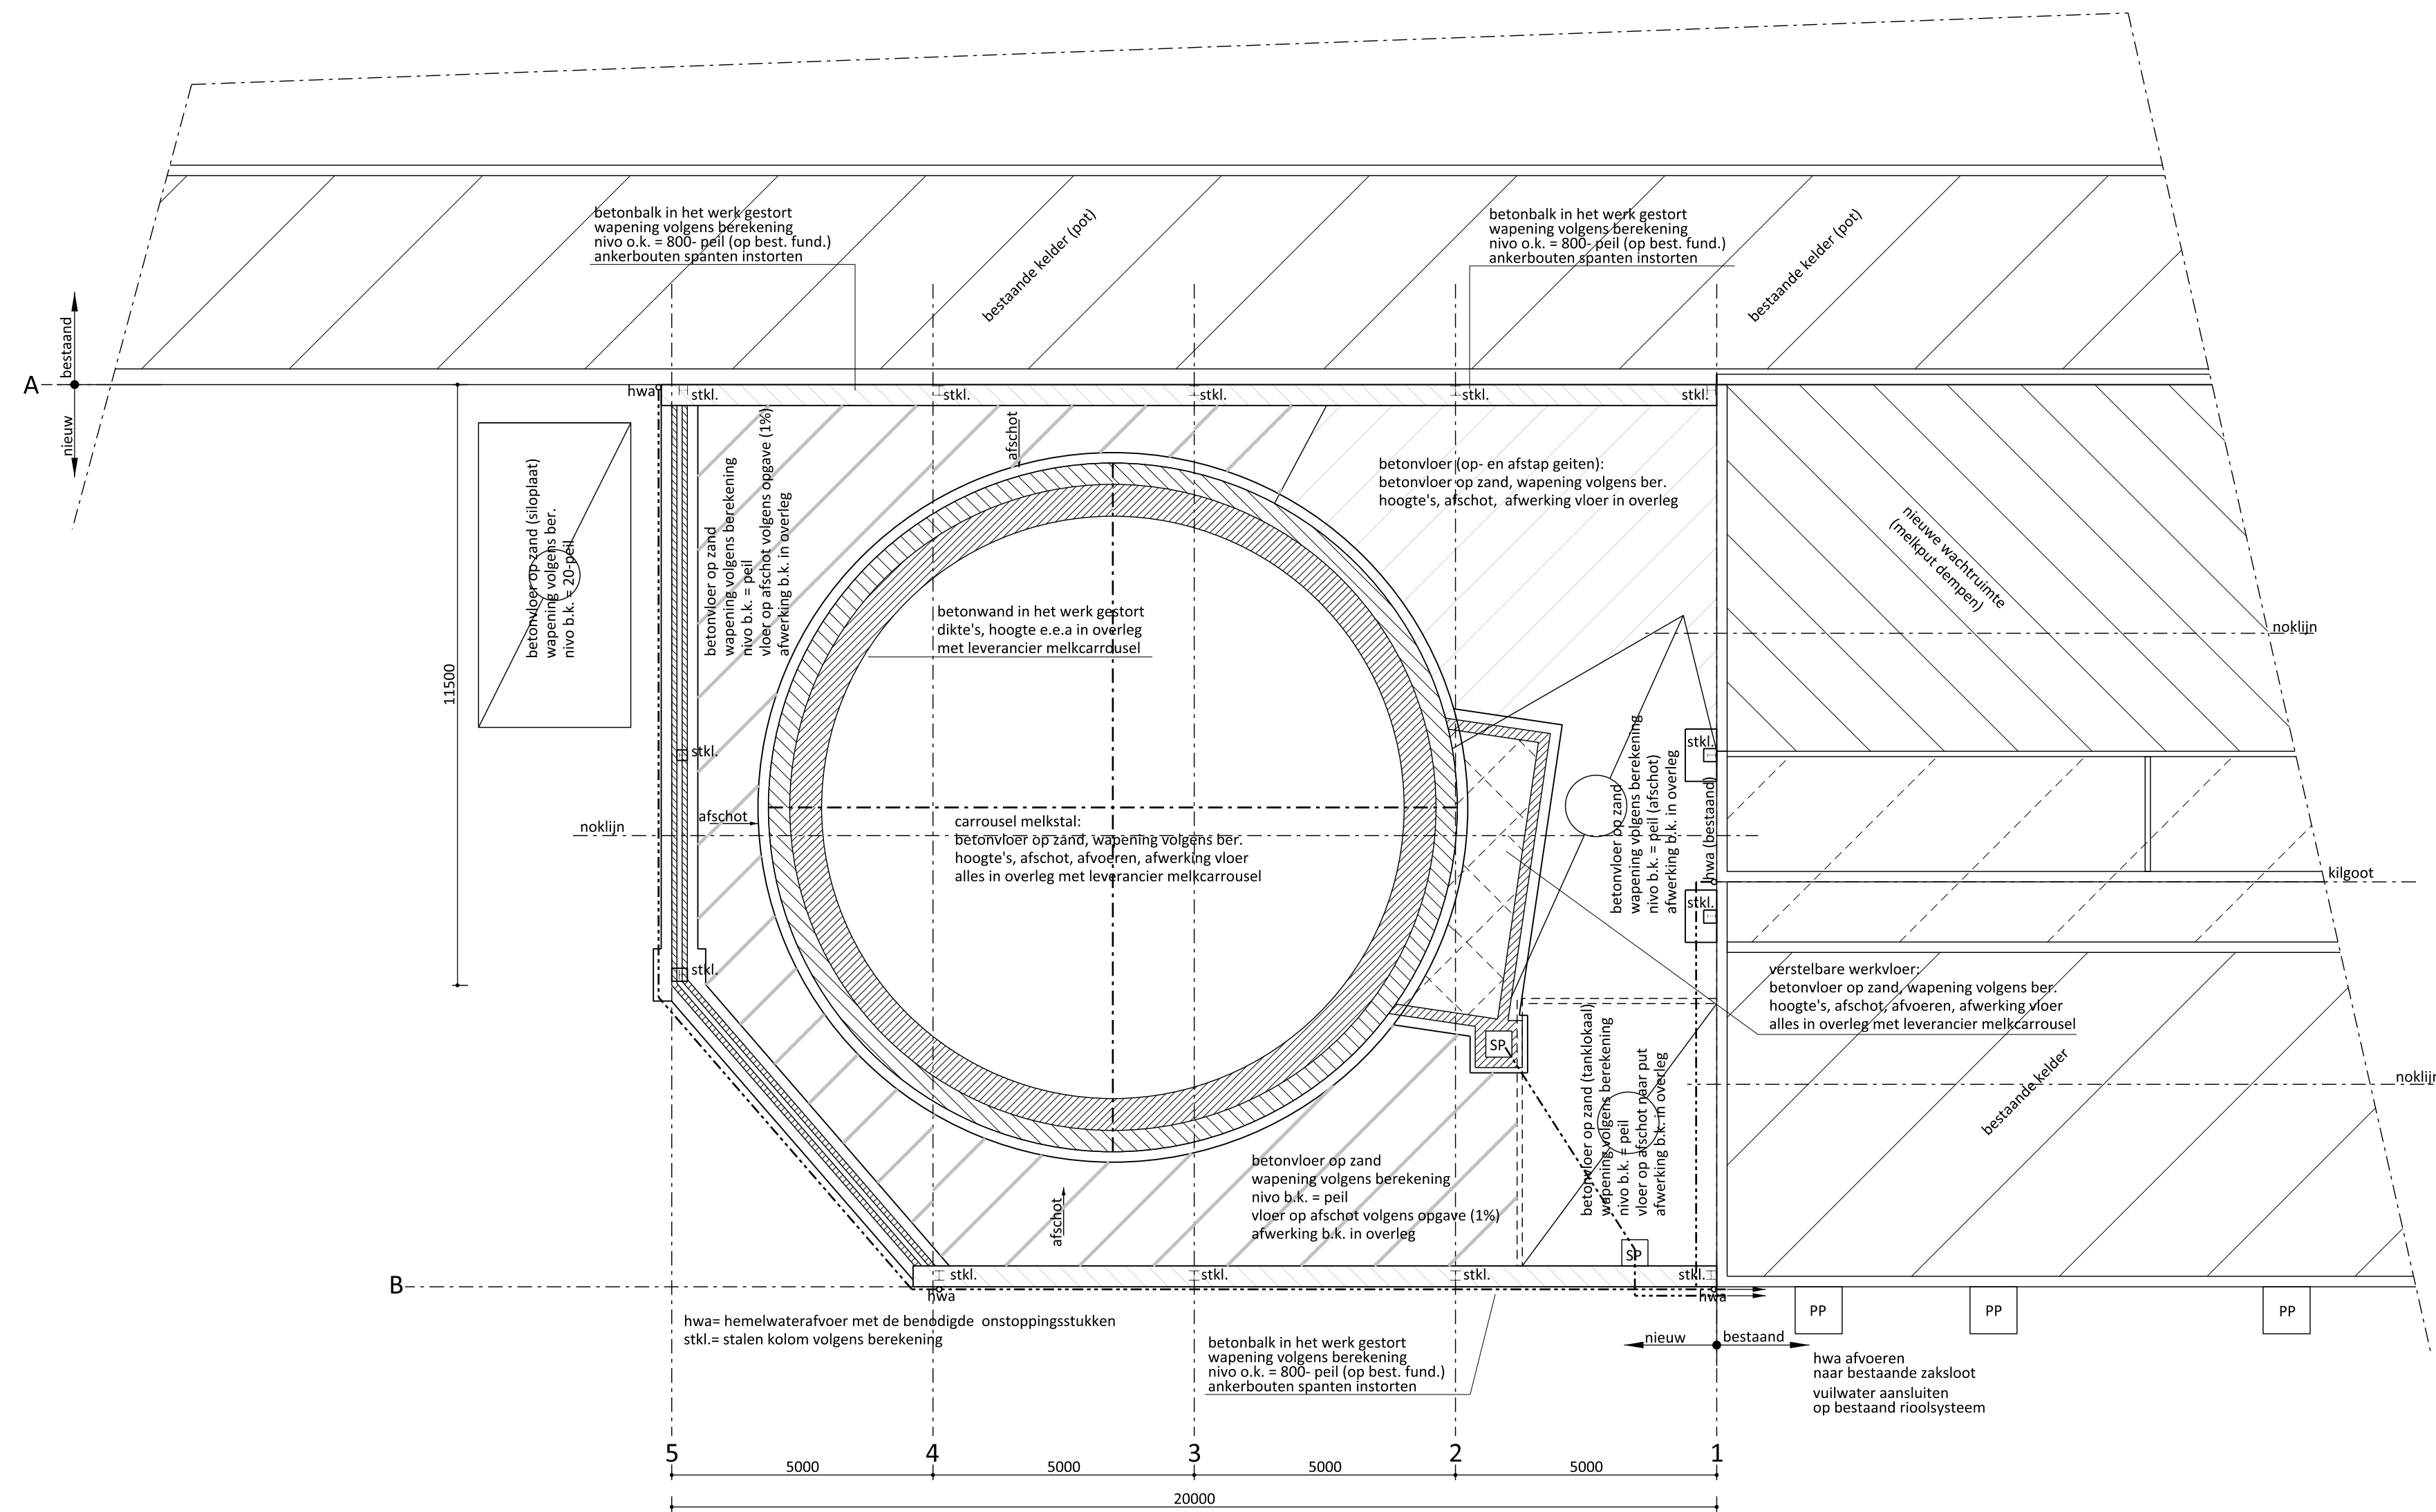

Funderingsplan

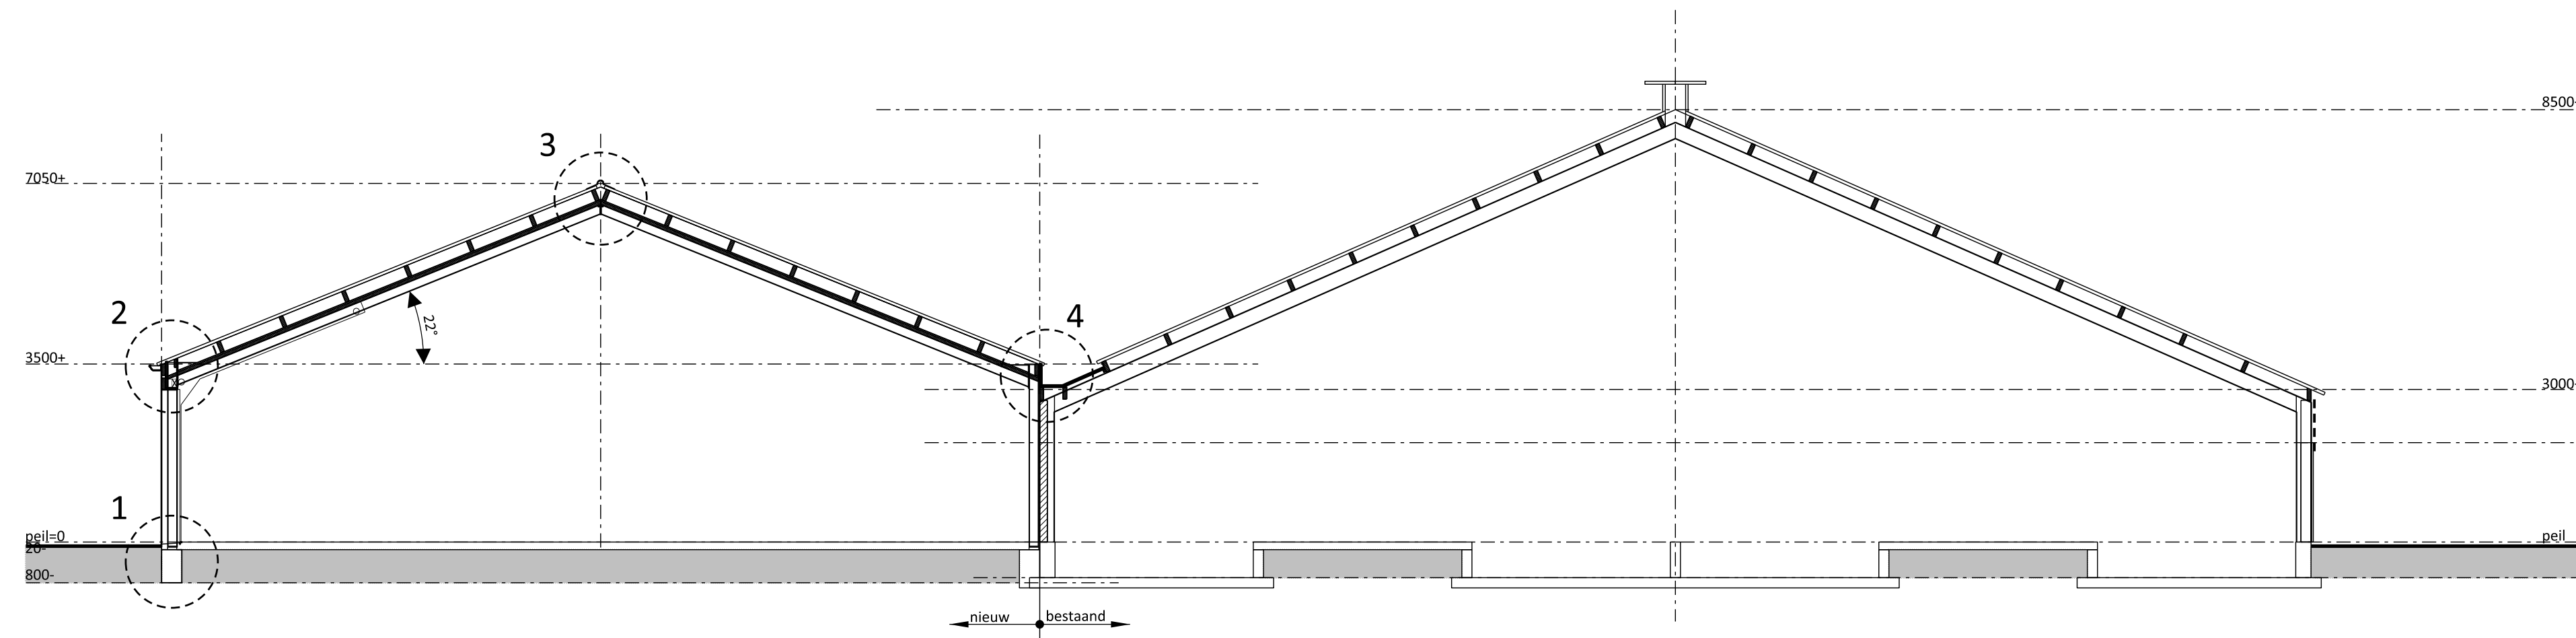

Doorsnede A-A



Onderdeel: Aanvraag omgevingsvergunning (bouwplan melkstal)

Opdrachtgever: Roekevisch H.J.R. en D.C. en Roekevisch-Hukker A.H.
Everhardinkweg 3a
7021 MP ZELHEM

wopereis staalbouw bv

POSTBUS 463 • 7000 AL DOETINCHEM
TEL.: 0314-335941 FAX: 0314-345005
INTERNET: WWW.WOPEREIS.NL EMAIL: INFO@WOPEREIS.NL

FABRIEKSSTRAAT 33 DOETINCHEM

TEKENING NO.: 2/2

Datum: 16-02-2016/
14-04-2016
Schaal: 1:100
Get.: EG

WERKNUMMER:
BO-ROEKEV1