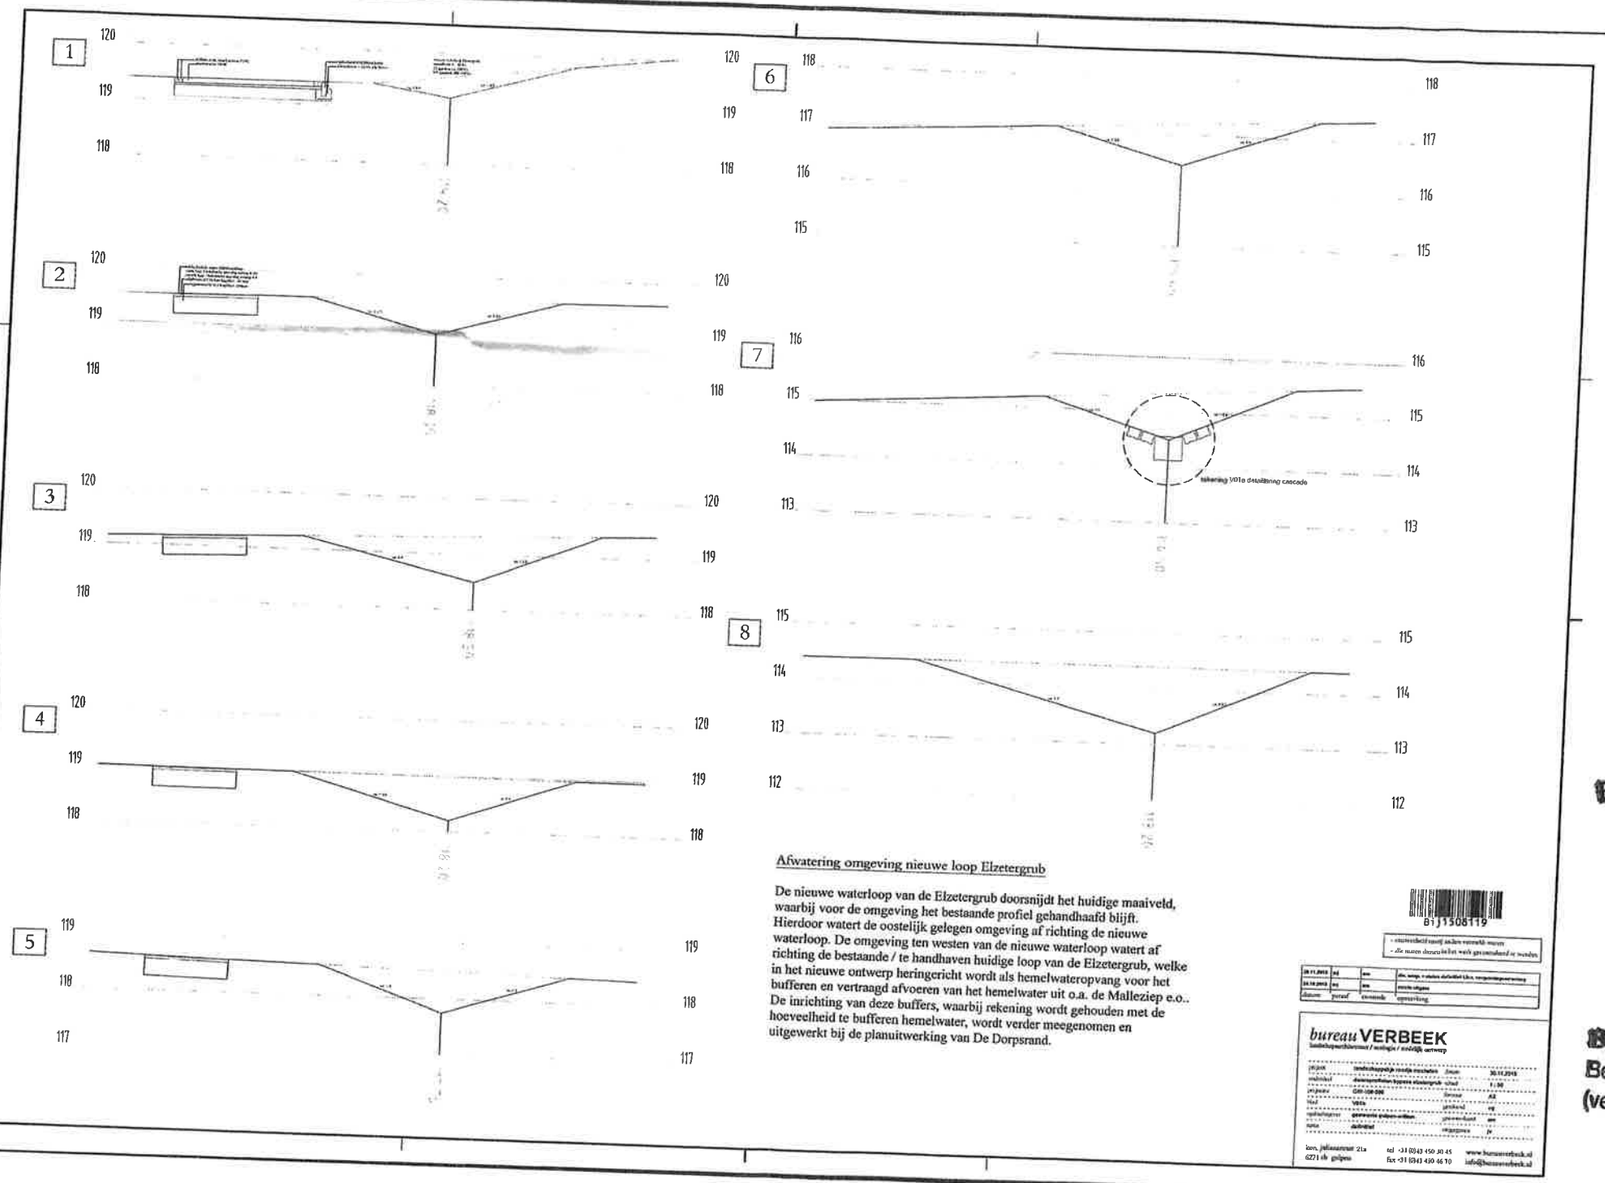

Bijlage: 2.

Behoort bij het besluit van het dagelijks Bestuur van het waterschap d. 12 MEI 2016
(vergunningnr. 2019-0297)