


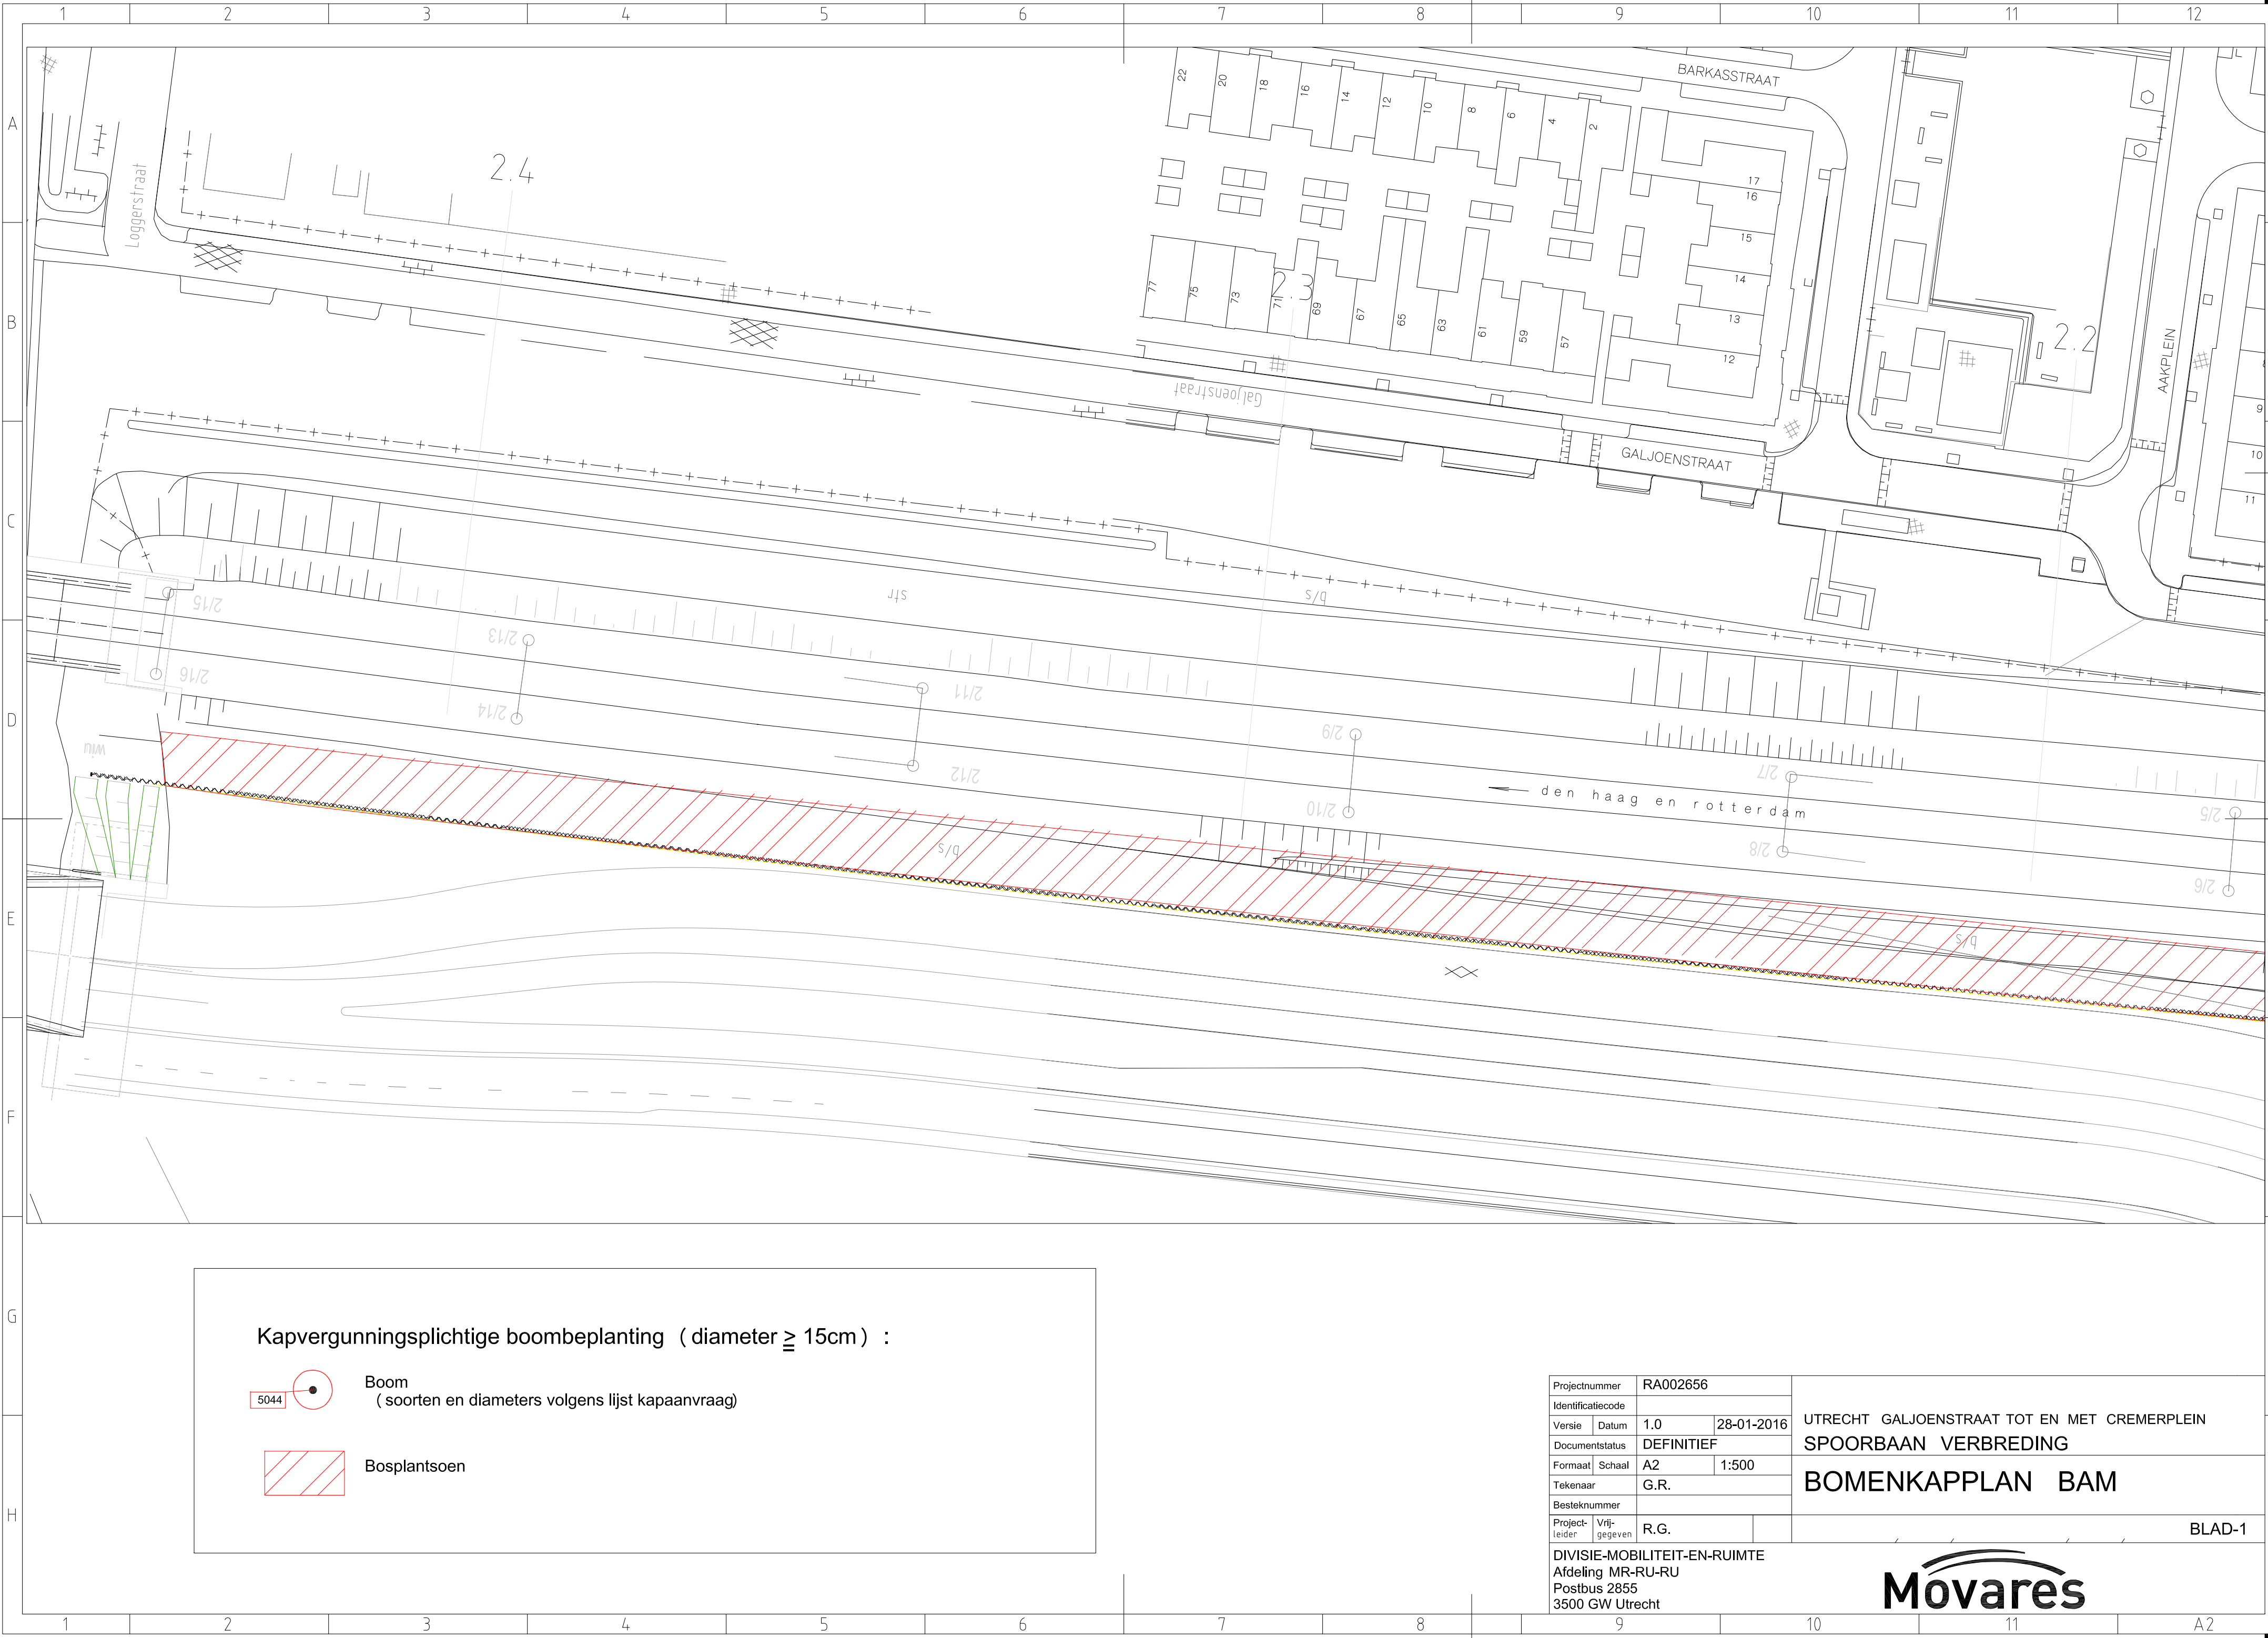


Kapvergunningsplichtige boombeplanting (diameter $\geq$ 15cm) :

5044

Boom
(soorten en diameters volgens lijst kapaanvraag)

Bosplantsoen

Projectnummer		RA002656		UTRECHT GALJOENSTRAAT TOT EN MET CREMERPLEIN SPOORBAAN VERBREDING BOMENKAPPLAN BAM
Identificatiecode				
Versie	Datum	1.0	28-01-2016	
Documentstatus		DEFINITIEF		
Formaat	Schaal	A2	1:500	BLAD-1
Tekenaar		G.R.		
Besteknummer				
Project-leider	Vrij-gegeven	R.G.		
DIVISIE-MOBILITEIT-EN-RUIMTE Afdeling MR-RU-RU Postbus 2855 3500 GW Utrecht				

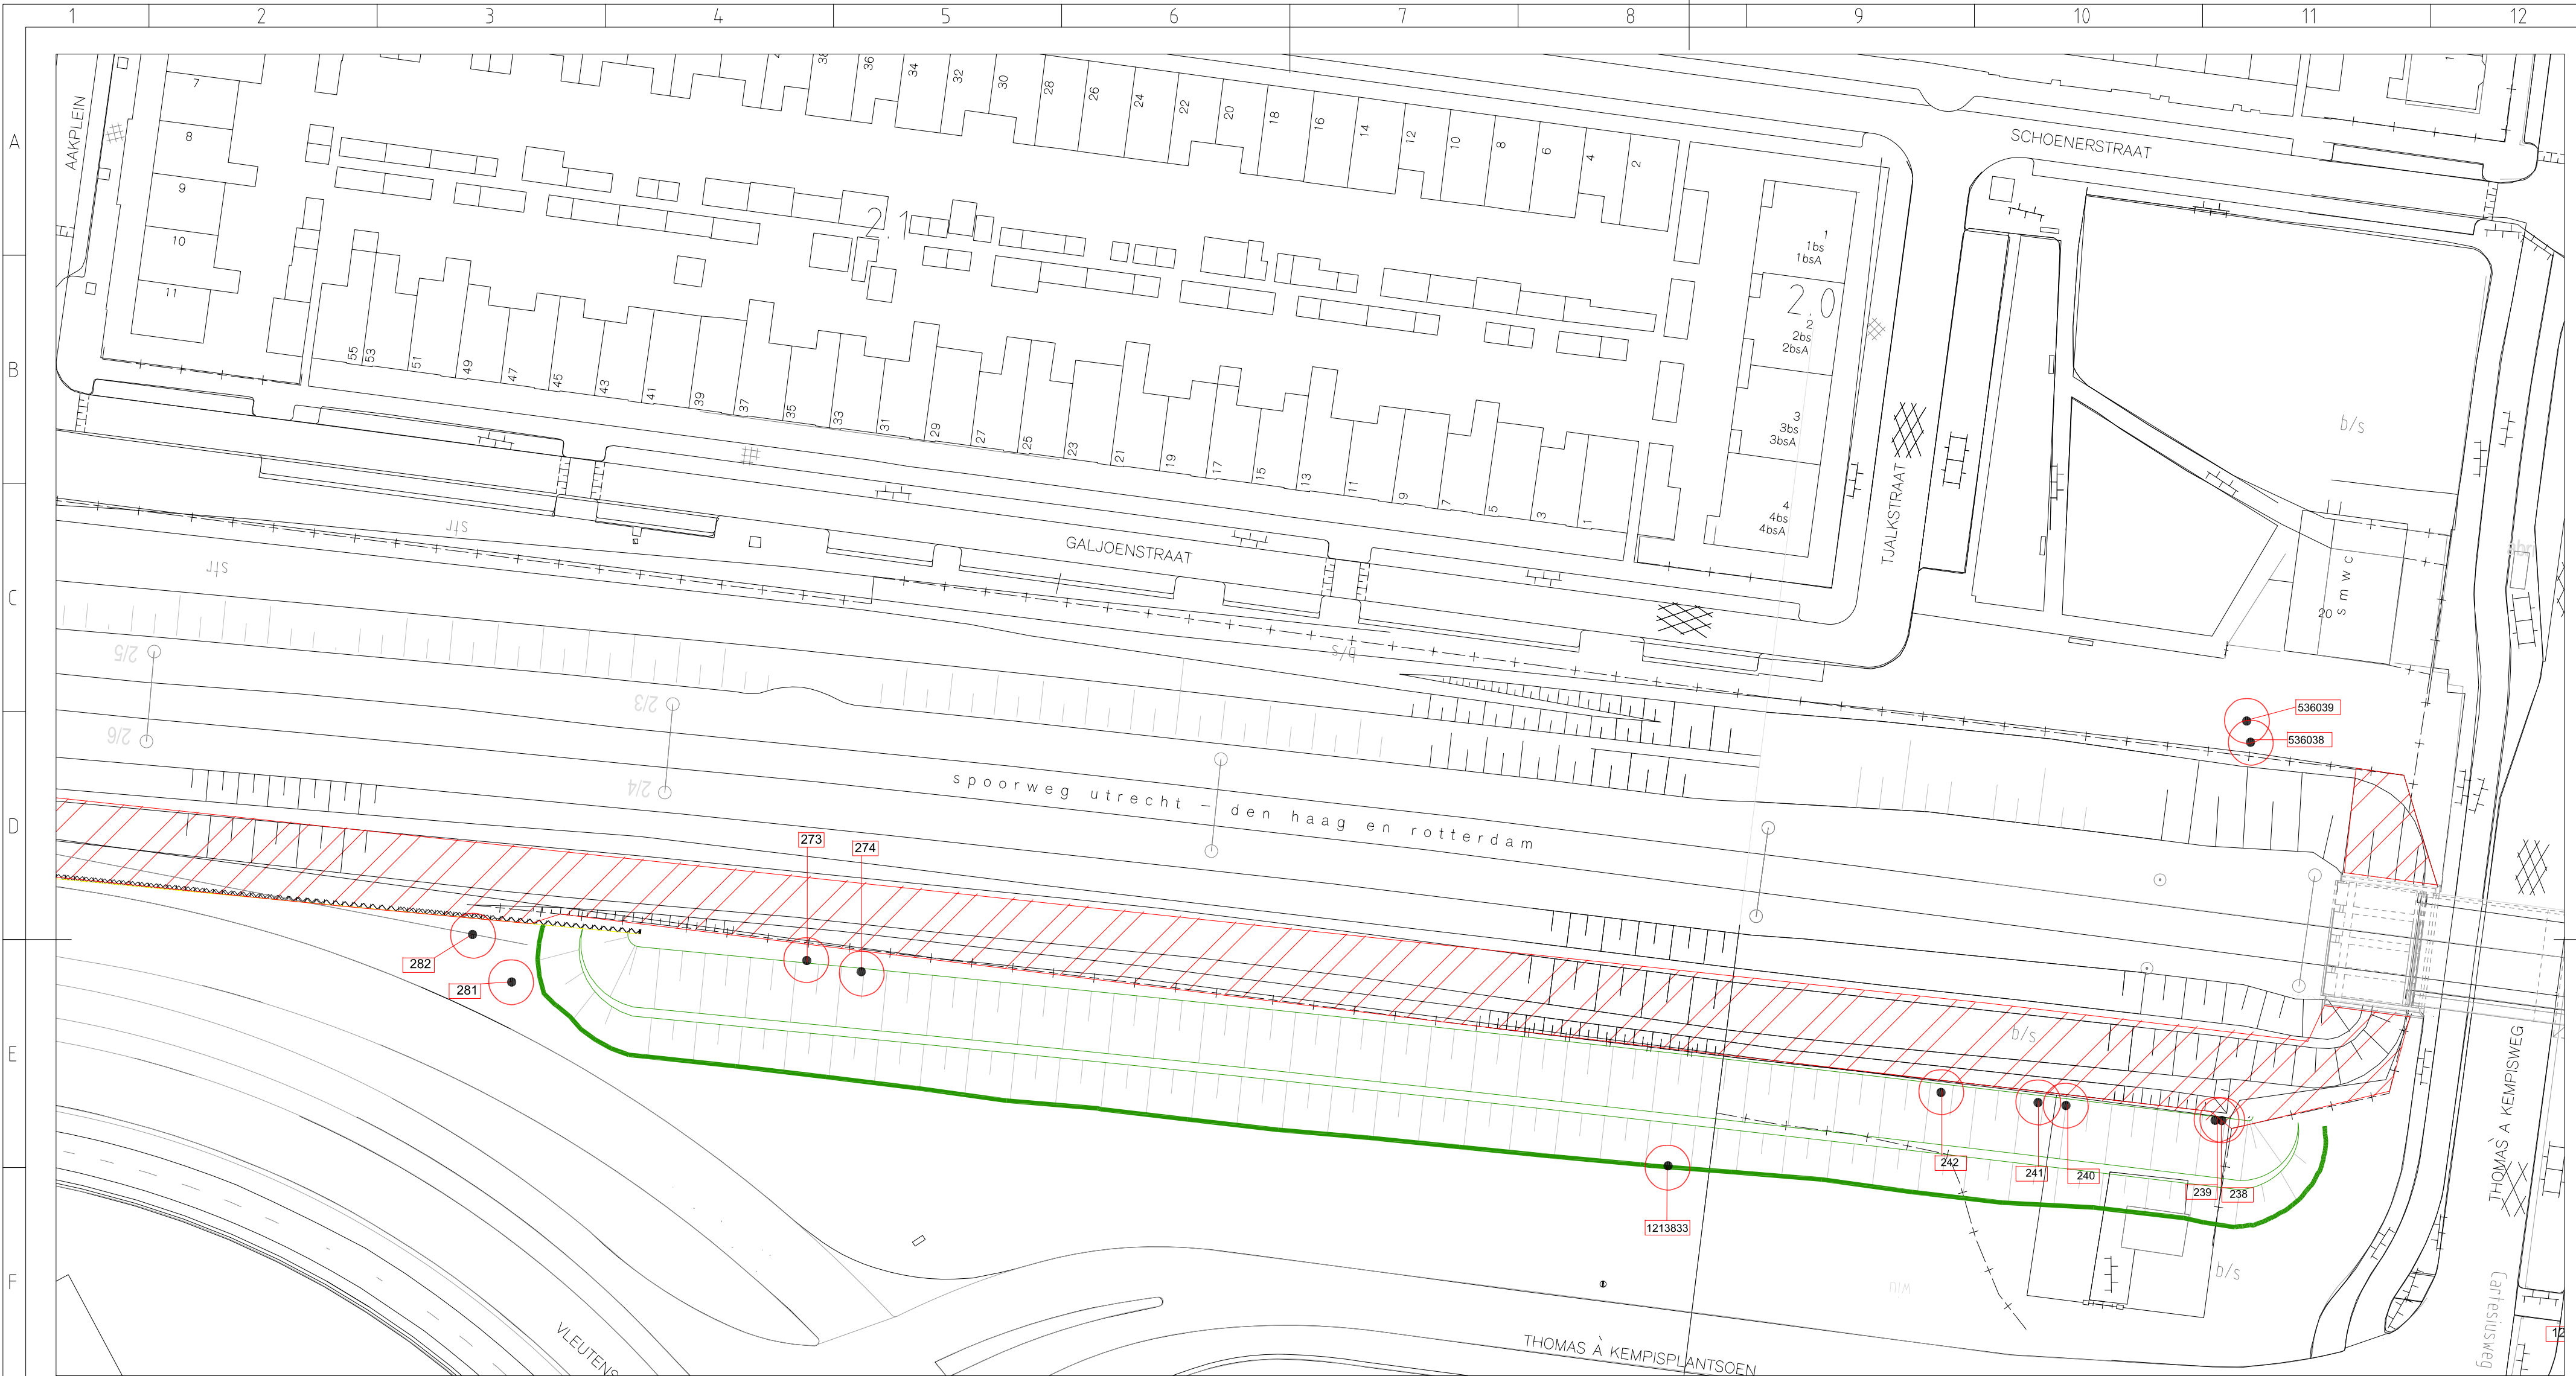

Kapvergunningsplichtige boombeplanting (diameter $\geq$ 15cm) :

 Boom
(soorten en diameters volgens lijst kapaanvraag)


 Bosplantsoen

Projectnummer		RA002656	
Identificatiecode			
Versie	Datum	1.0	28-01-2016
Documentstatus		DEFINITIEF	
Formaat	Schaal	A2	1:500
Tekenaar		G.R.	
Besteknummer			
Project-leider	Vrij-gegeven	R.G.	
DIVISIE-MOBILITEIT-EN-RUIMTE			
Afdeling MR-RU-RU			
Postbus 2855			
3500 GW Utrecht			


UTRECHT GALJOENSTRAAT TOT EN MET CREMERPLEIN
SPOORBAAN VERBREDING

BOMENKAPPLAN BAM



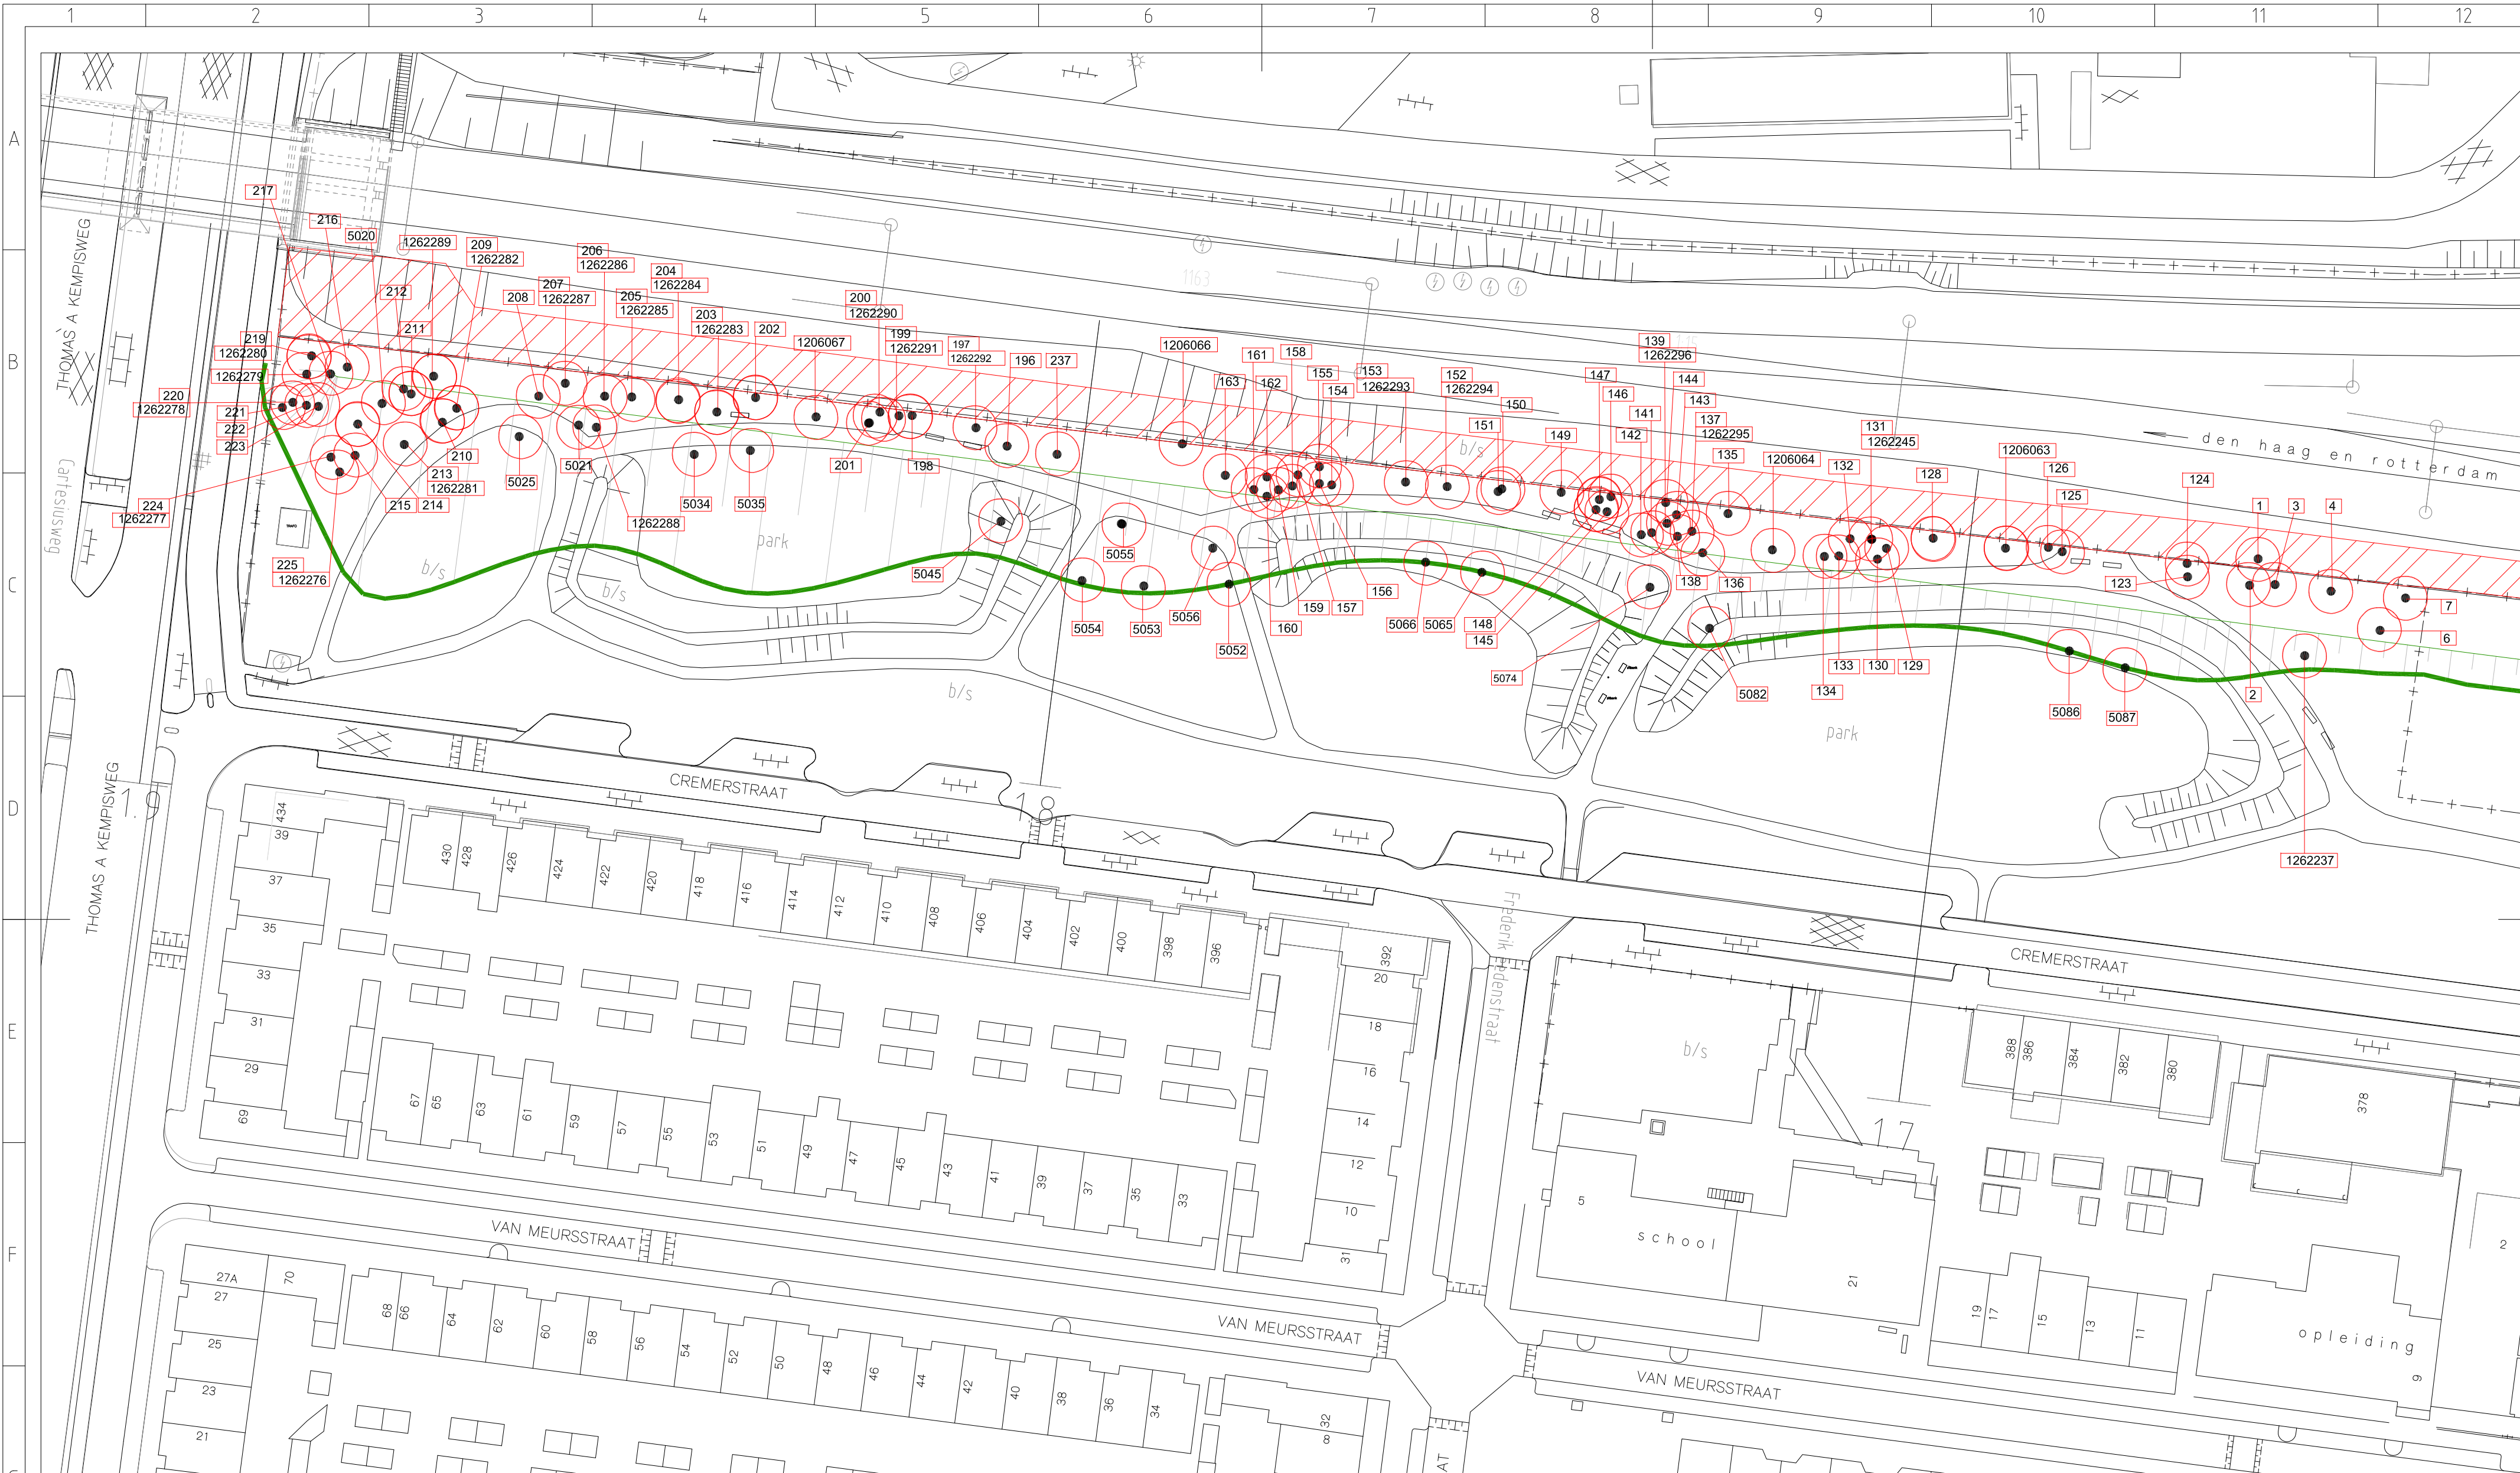


Kapvergunningsplichtige boombeplanting (diameter $\geq$ 15cm) :

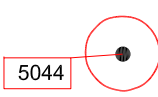

5044

Boom
(soorten en diameters volgens lijst kapaanvraag)

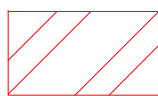


Bosplantsoen

Projectnummer	RM003179	
Identificatiecode		
Versie	Datum	1.0 28-01-2016
Documentstatus	DEFINITIEF	
Formaat	Schaal	A2 1:500
Tekenaar	G.R.	
Besteknummer		
Project-leider	Vrij-gegeven	R.G.
DIVISIE-MOBILITEIT-EN-RUIMTE Afdeling MR-RU-RU Postbus 2855 3500 GW Utrecht		

UTRECHT GALJOENSTRAAT TOT EN MET CREMERPLEIN SPOORBAAN VERBREDING		
BOMENKAPPLAN BAM		
		BLAD-3



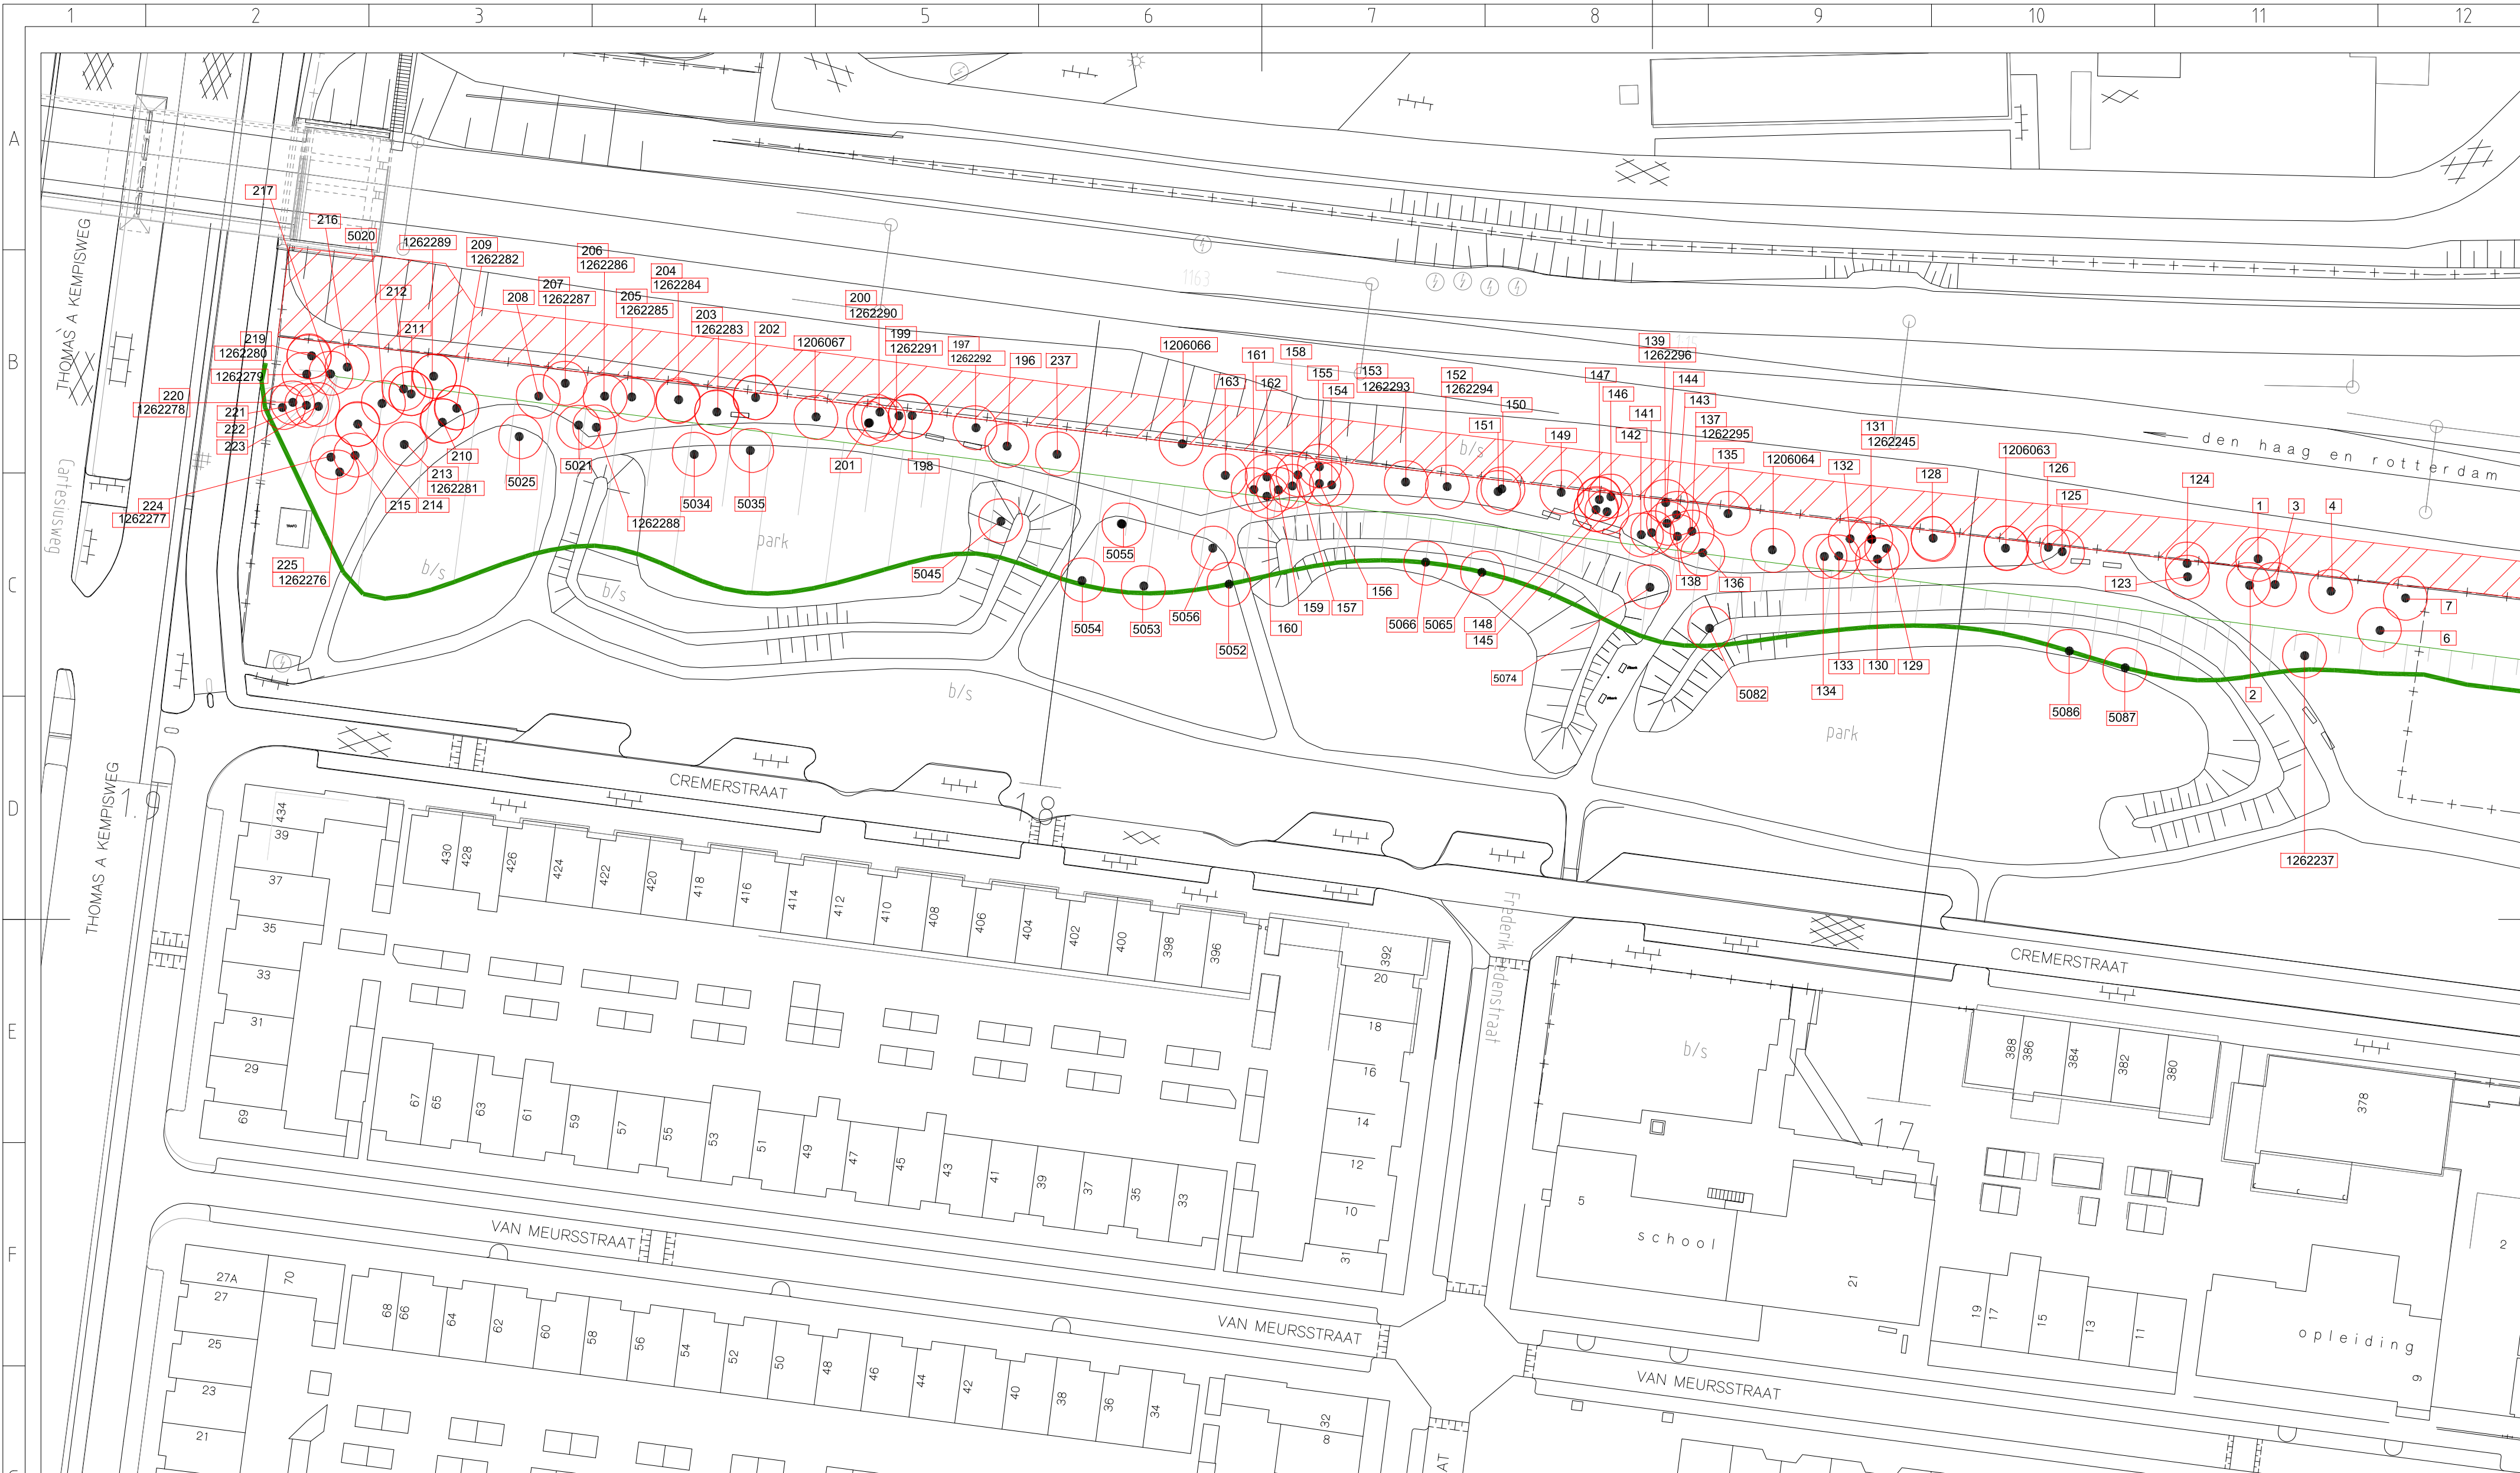

Kapvergunningsplichtige boombeplanting (diameter $\geq$ 15cm) :

5044


Boom
(soorten en diameters volgens lijst kapaanvraag)

Bosplantsoen

Projectnummer	RM003179	
Identificatiecode		
Versie	Datum	1.028-01-2016
Documentstatus	DEFINITIEF	
Formaat	Schaal	A21:500
Tekenaar	G.R.	
Besteknummer		
Project-leider	Vrij-gegeven	R.G.
DIVISIE-MOBILITEIT-EN-RUIMTE Afdeling MR-RU-RU Postbus 2855 3500 GW Utrecht		

UTRECHT GALJOENSTRAAT TOT EN MET CREMERPLEIN SPOORBAAN VERBREDING		
BOMENKAPPLAN BAM		
		BLAD-3



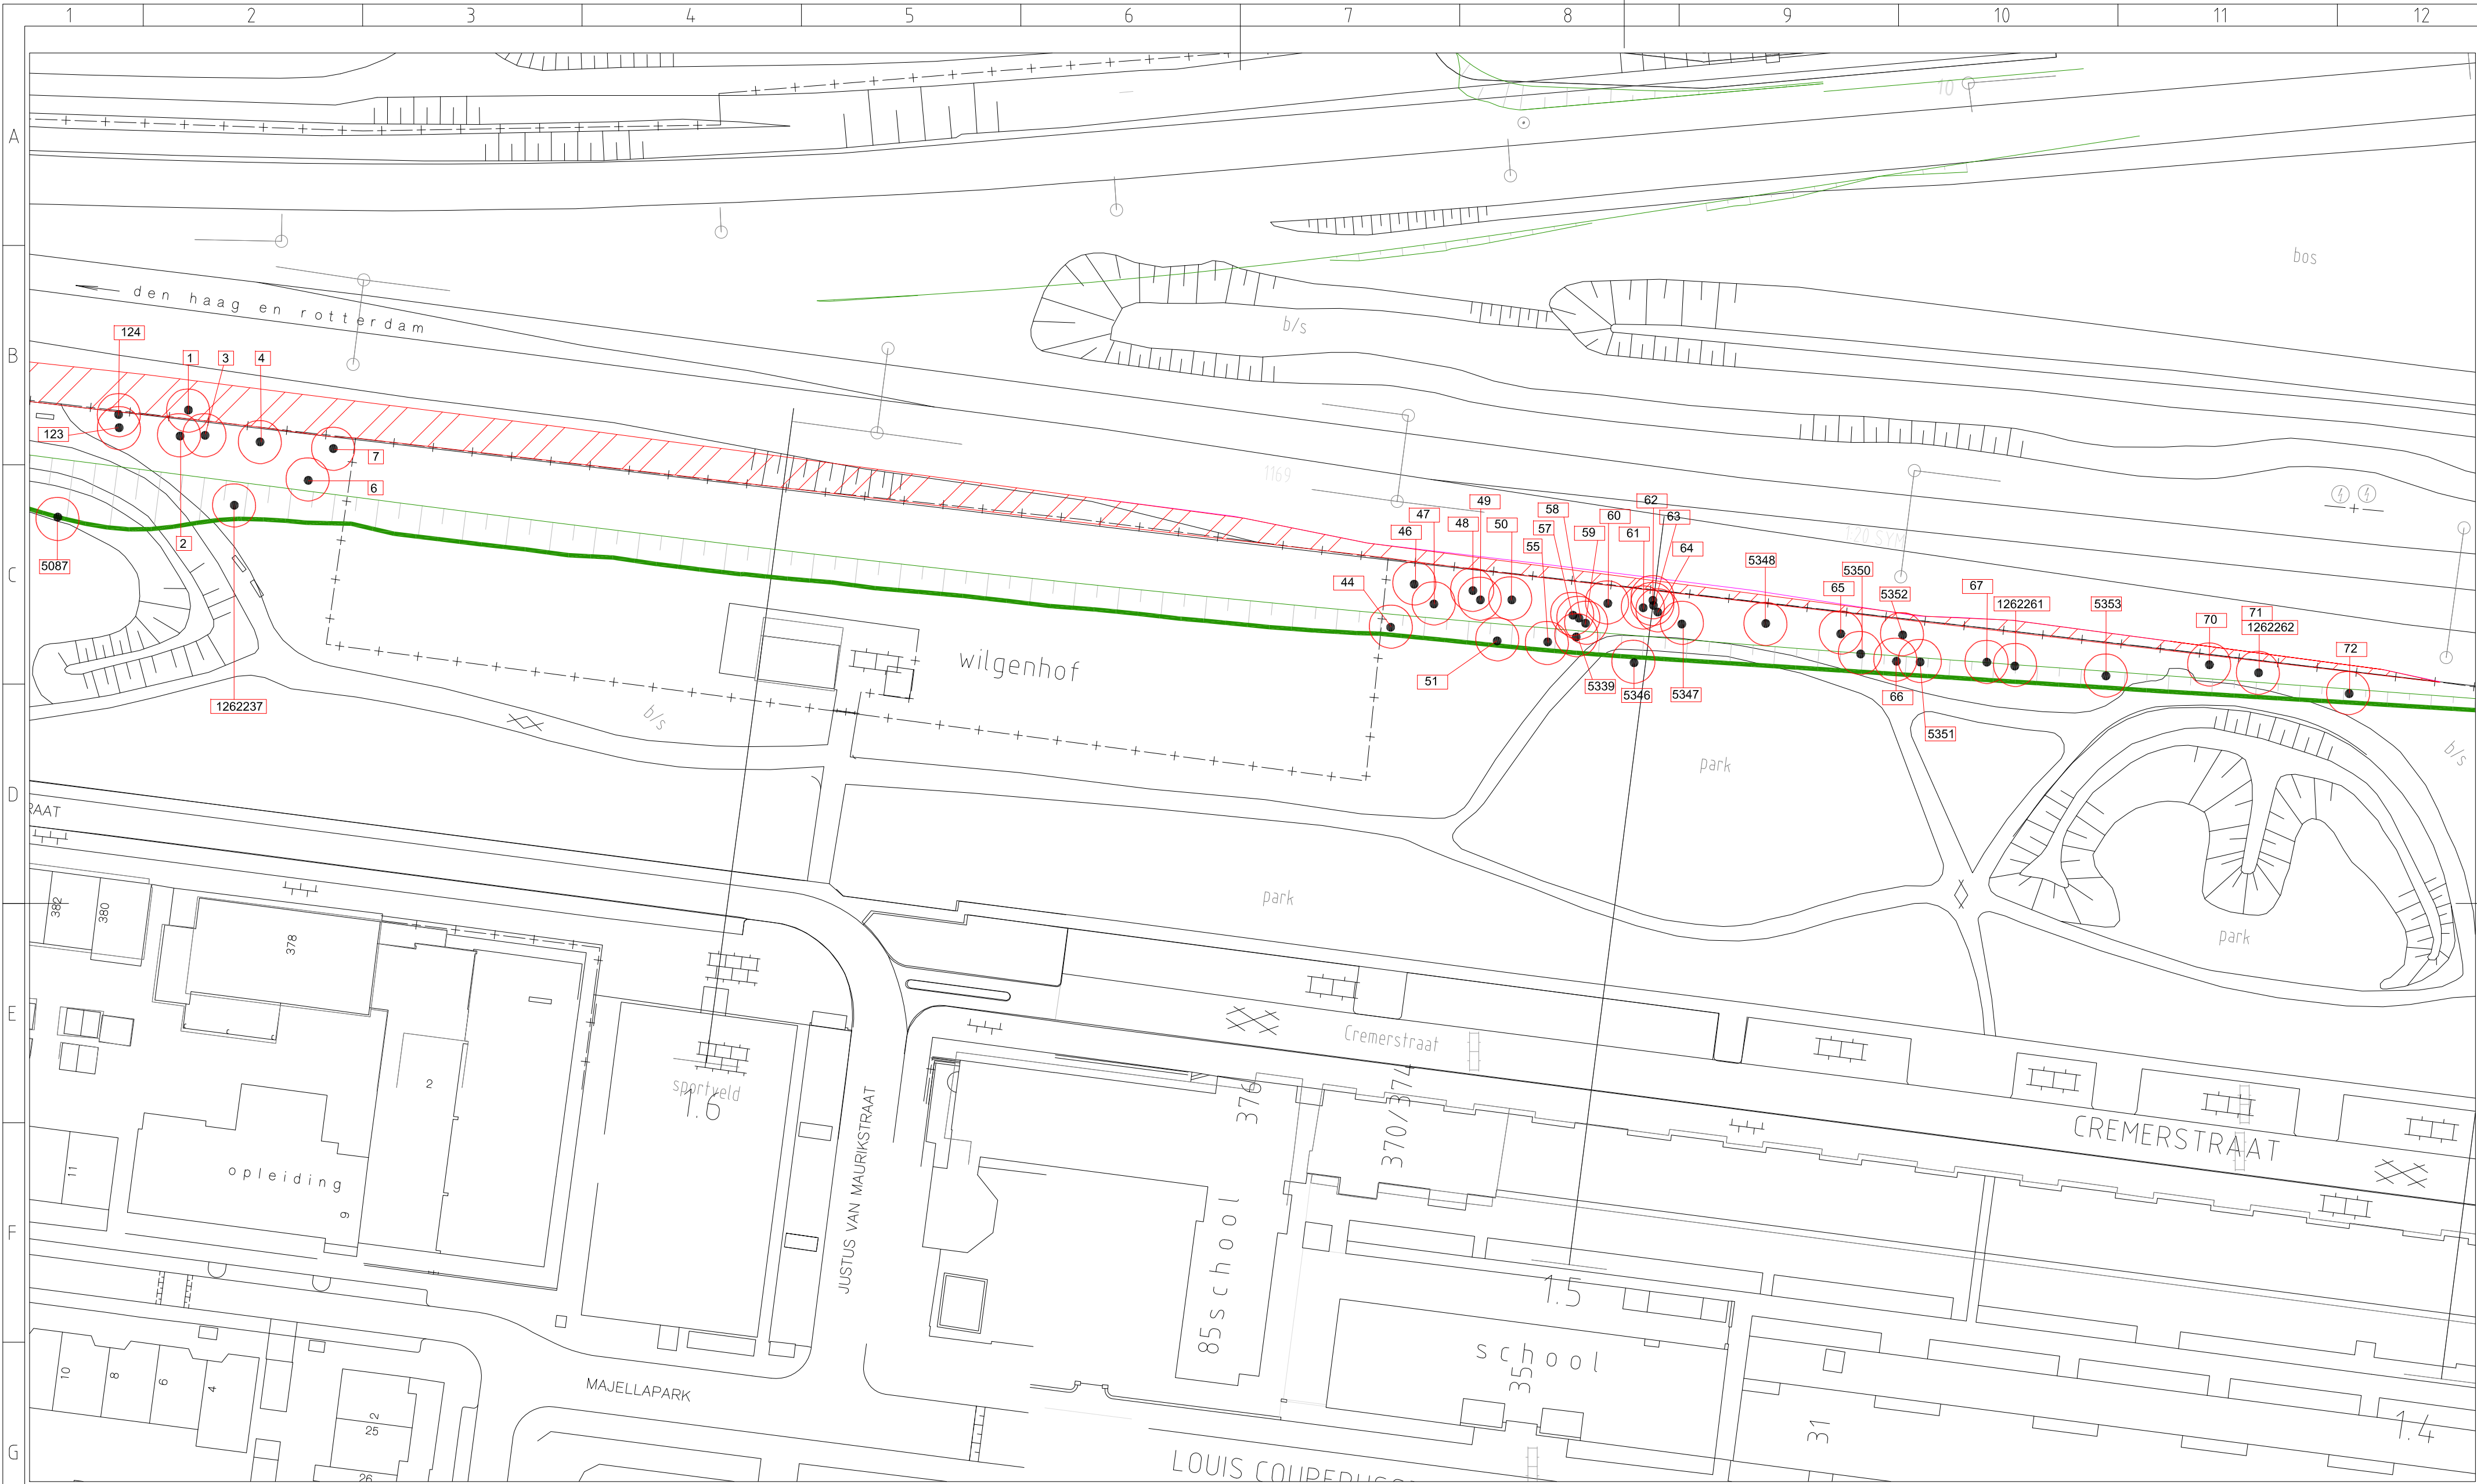

Kapvergunningsplichtige boombeplanting (diameter $\geq$ 15cm) :

5044

Boom
(soorten en diameters volgens lijst kapaanvraag)

Bosplantsoen


Projectnummer	RA002656	
Identificatiecode		
Versie	Datum	1.0 28-01-2016
Documentstatus	CONCEPT	
Formaat	Schaal	A2 1:500
Tekenaar	G.R.	
Besteknummer		
Project-leider	Vrij-gegeven	R.G.
DIVISIE-MOBILITEIT-EN-RUIMTE Afdeling MR-RU-RU Postbus 2855 3500 GW Utrecht		

UTRECHT GALJOENSTRAAT TOT EN MET CREMERPLEIN
SPOORBAAN VERBREDING

BOMENKAPPLAN BAM

BLAD-4



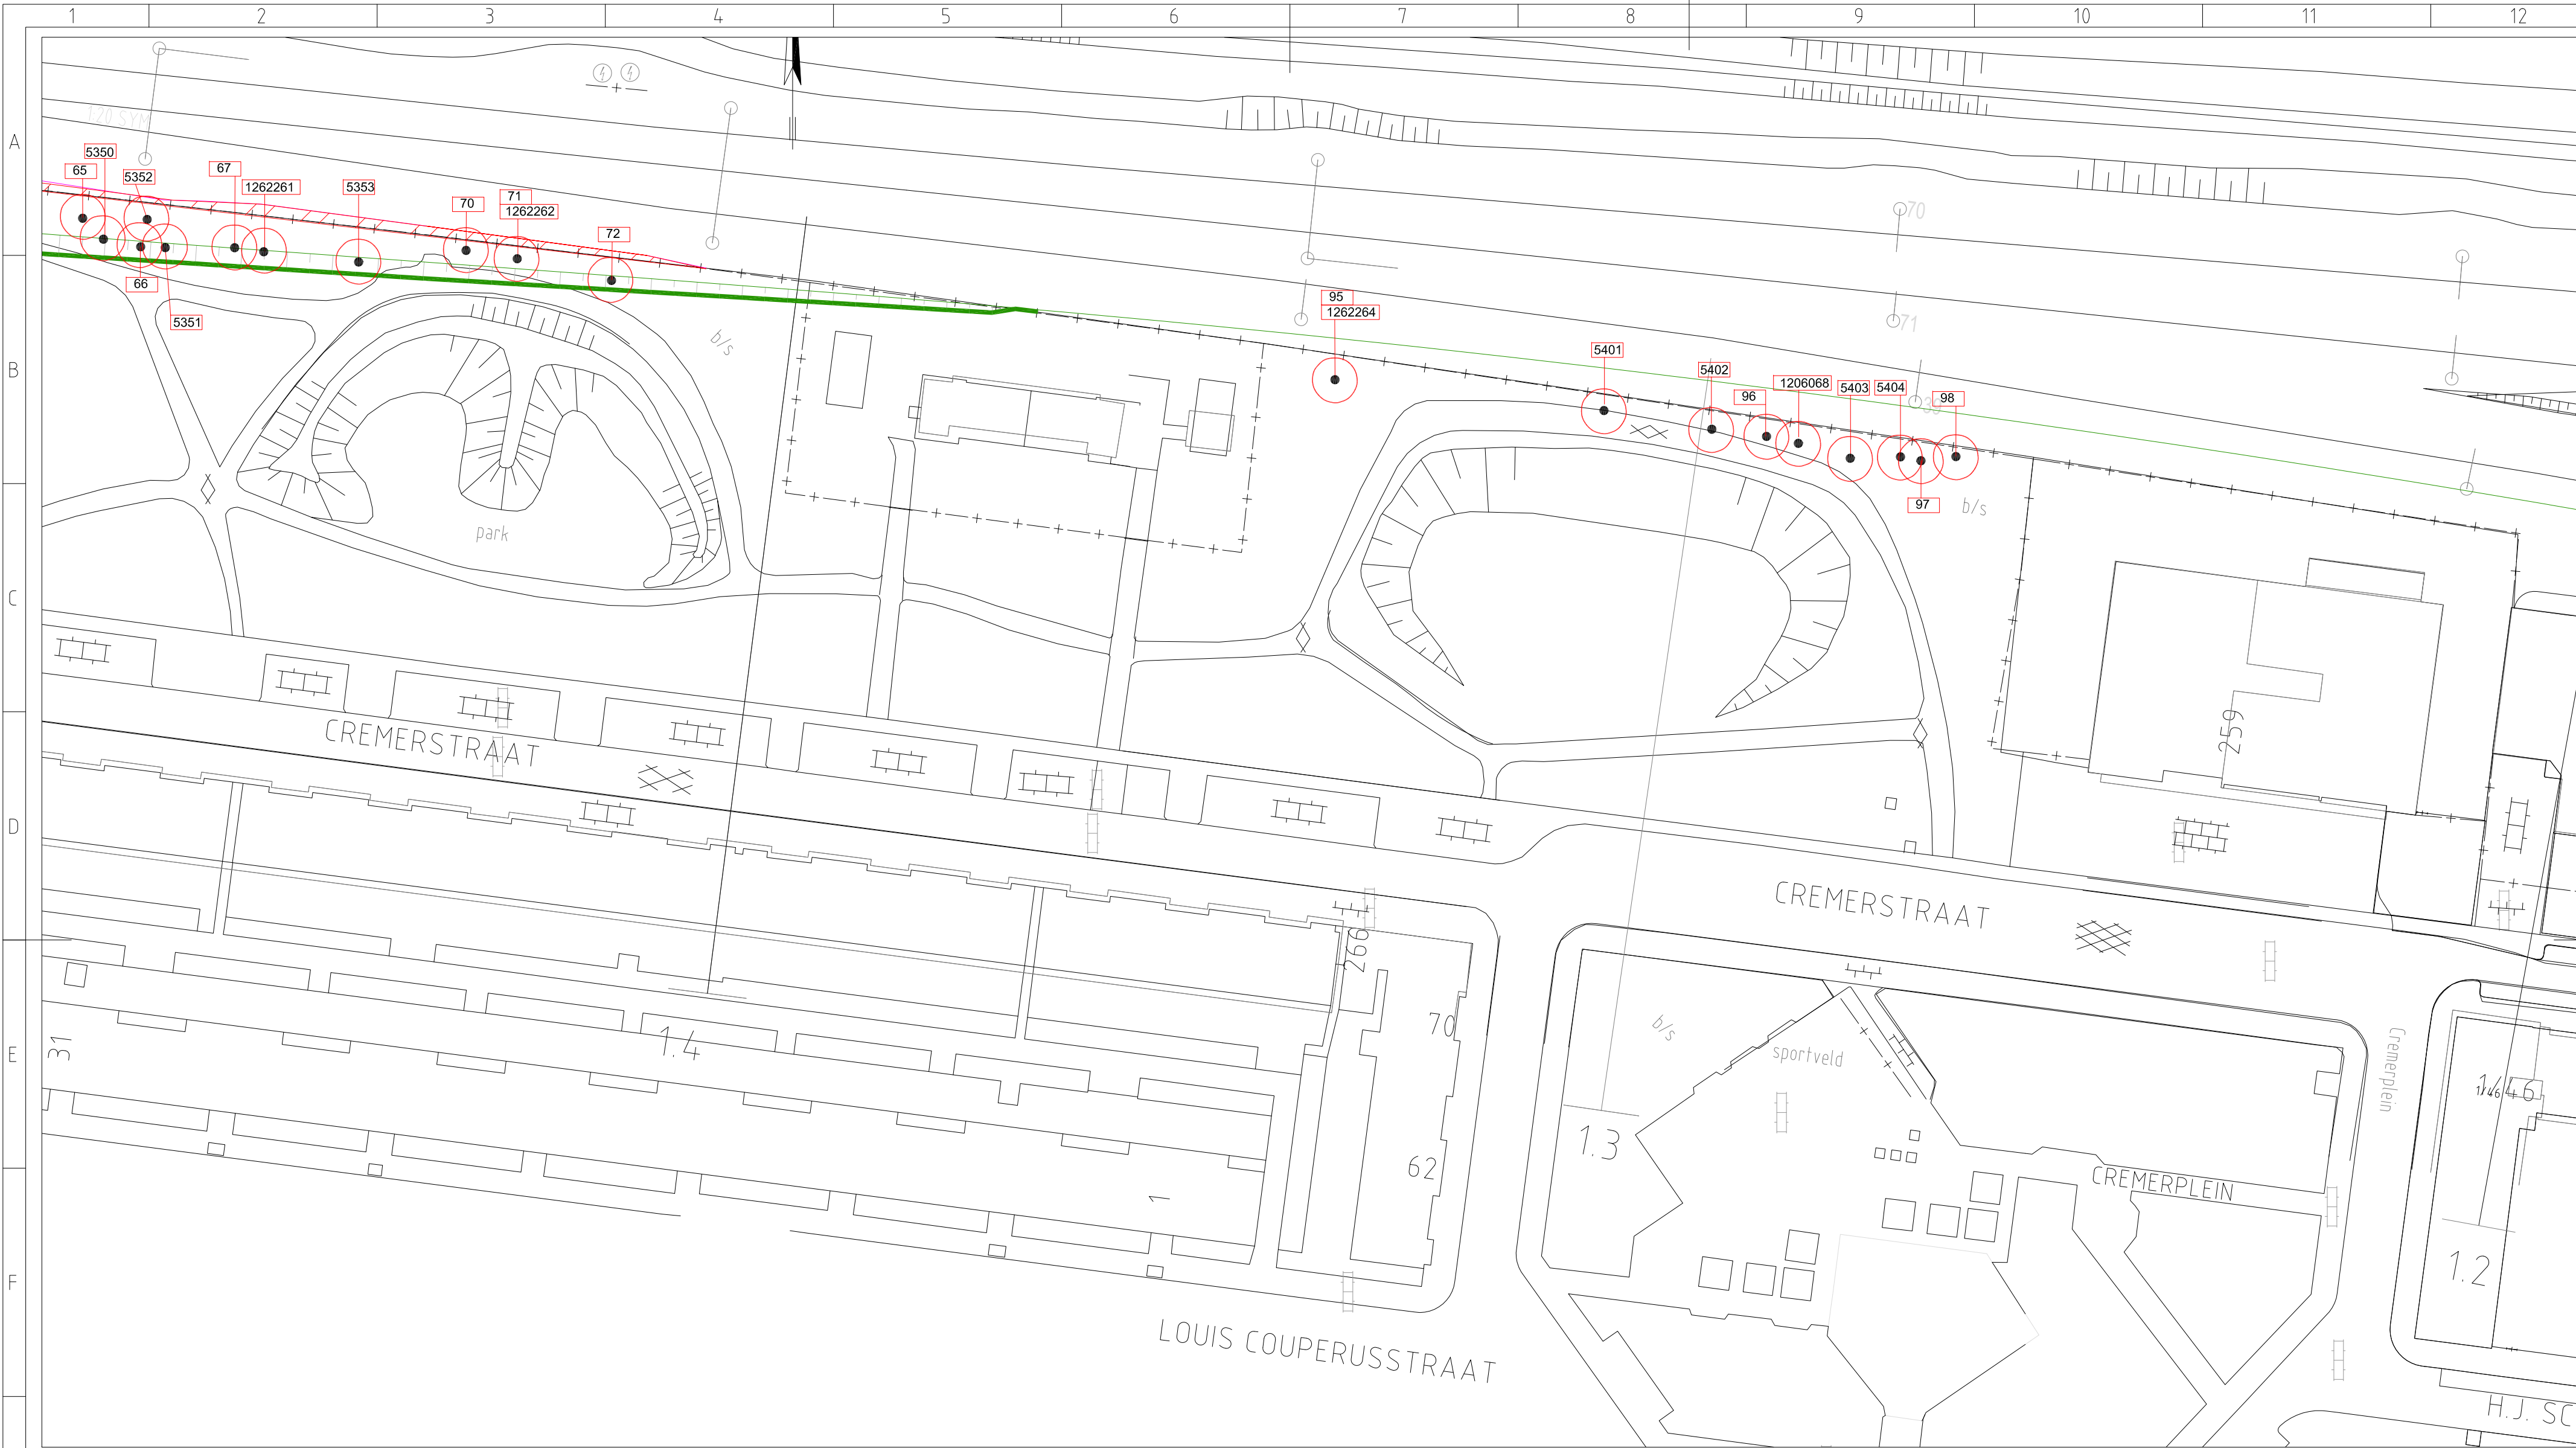

Kapvergunningsplichtige boombeplanting (diameter $\geq$ 15cm) :

5044

Boom
(soorten en diameters volgens lijst kapaanvraag)

Bosplantsoen

Projectnummer		RM003179		UTRECHT GALJOENSTRAAT TOT EN MET CREMERPLEIN SPOORBAAN VERBREDING	
Identificatiecode					
Versie	Datum	1.0	28-01-2016		
Documentstatus		DEFINITIEF		BOMENKAPPLAN BAM	
Formaat	Schaal	A2	1:500		
Tekenaar		G.R.			
Besteknummer				BLAD-5	
Project-leider	Vrij-gegeven	R.G.			
DIVISIE-MOBILITEIT-EN-RUIMTE Afdeling MR-RU-RU Postbus 2855 3500 GW Utrecht					