
 indicatie woning

 eigendomsgrens

Behoort bij beschikking

d.d. 13-05-2016

nr.(s) ZK16001025

Juridisch beleidsmedewerker
Publiekszaken / vergunningen



let op !! alle maten zijn circa maten

PROJECT: **de Landerije Welberg**
Situatie tekening
kavel 1 tm 3

PROJECTNR: **1500630**

OPDRACHTGEVER: **BVR Groep**

ARCHITECT:

CONSTRUCTEUR:

TEKENINGNR: **Sit-01**

DATUM: **23 Oktober 2015**


GEWIJZIGD:



BVR Groep
Zwaanhoefstraat 12, 4702 LC Roosendaal
Postbus 1355, 4700 BJ Roosendaal
Tel.: 0165-631200 Fax 0165-631210
www.bvrgroep.nl



Auteursrechten voorbehouden

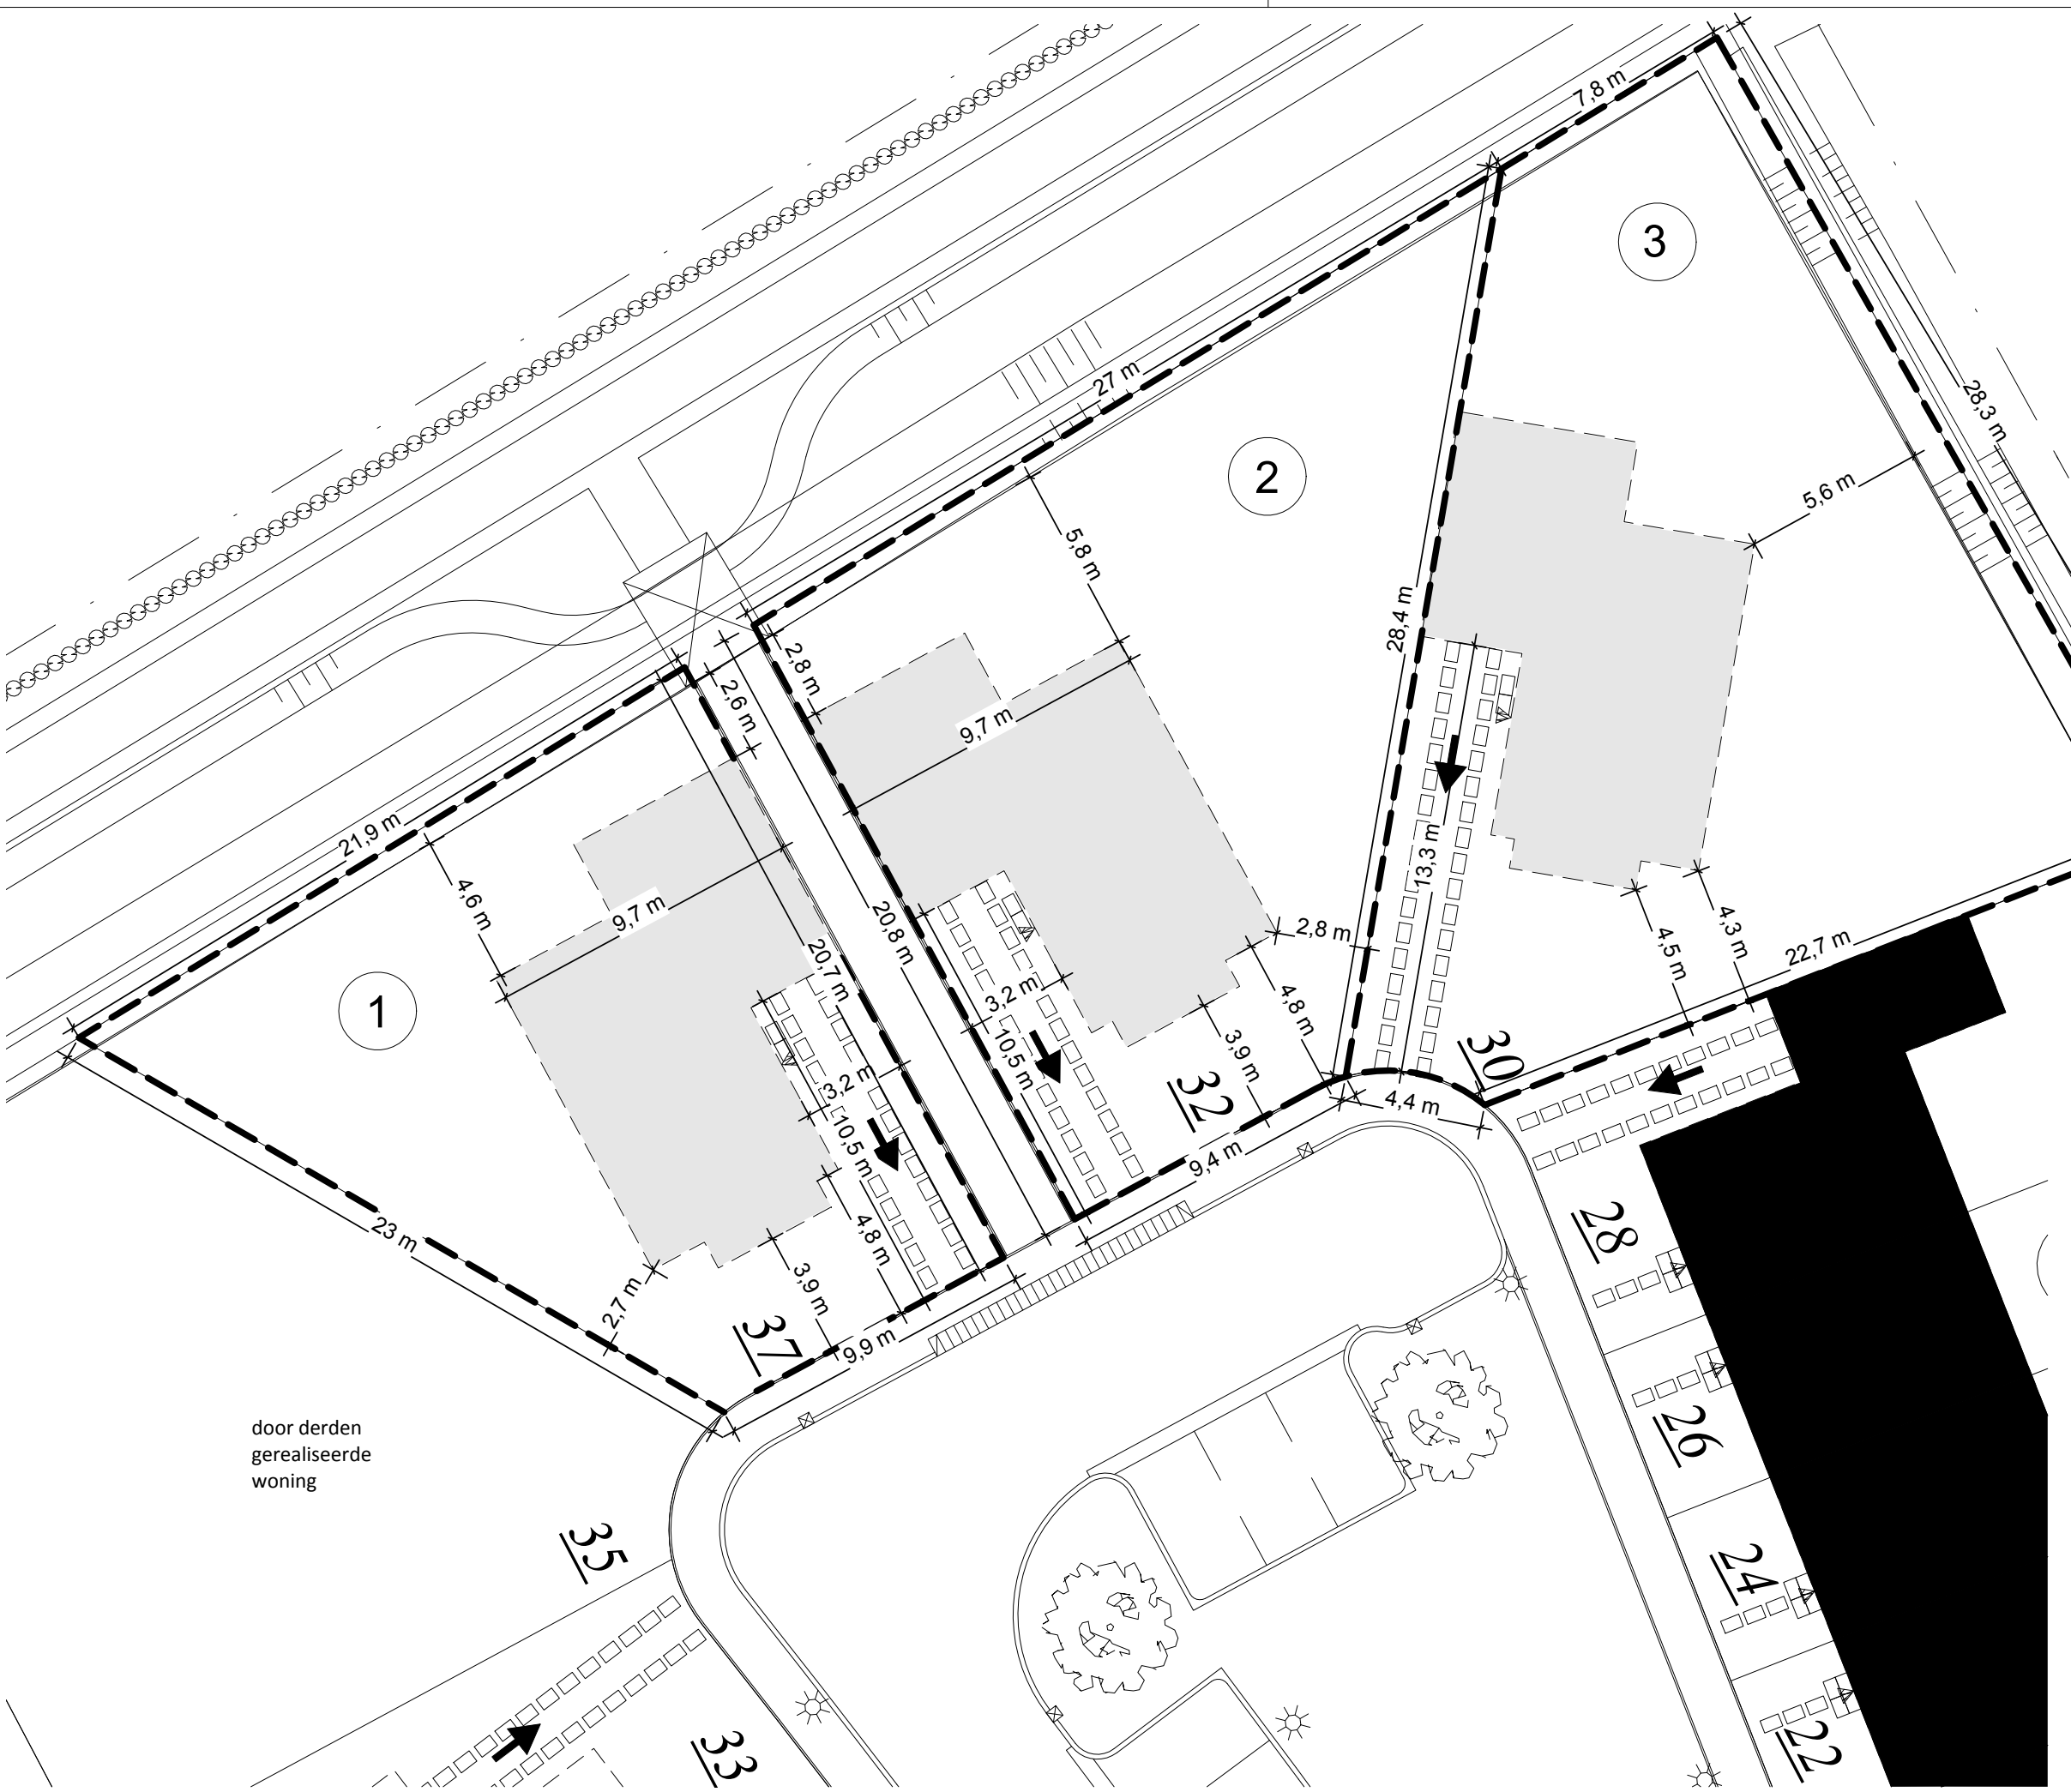

door derden
gerealiseerde
woning