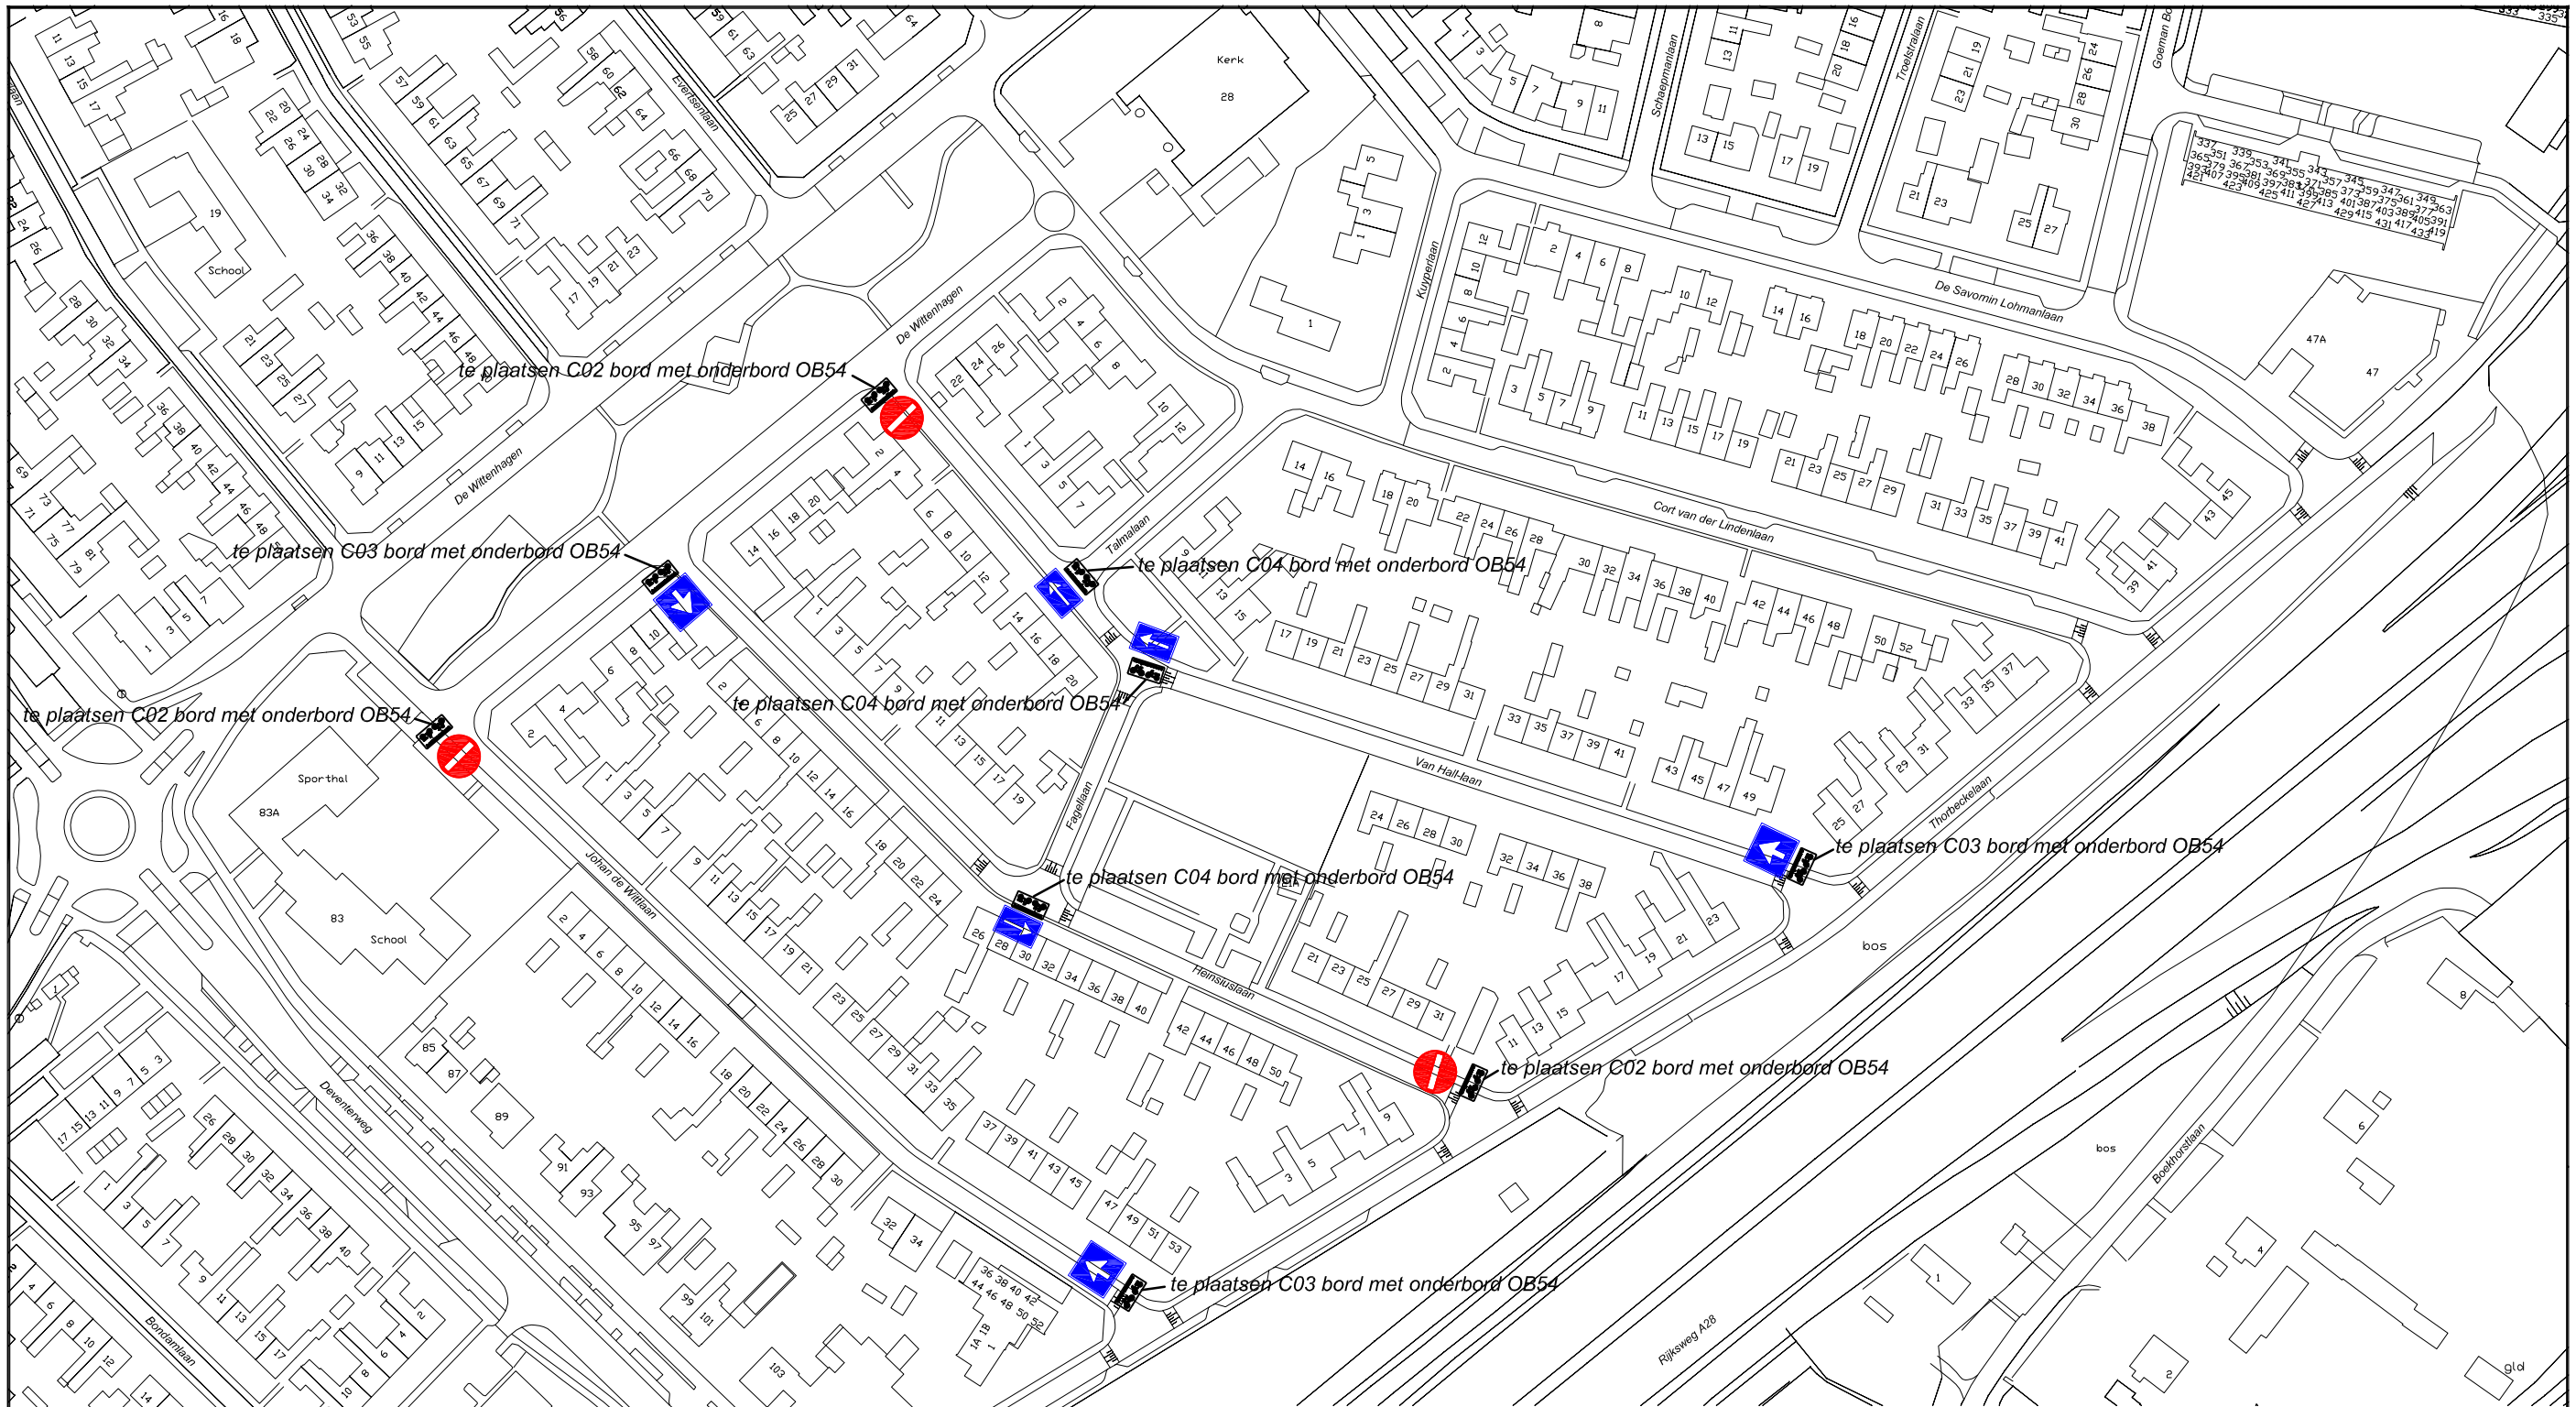

I:\verkeer\verkeersbesluit 1 richtingsverkeer Wittenhagen zuid versie B

gemeente Harderwijk

afdeling
Inrichting Openbare Ruimte

Wittenhagen zuid éénrichtingsverkeer

Verkeersbesluit

Uitg.	Datum	Getekend	Opmerkingen
B	09-05-2016	E.R. Gerrits	C.v. den Lindenlaan
A	16-12-2015	E.R. Gerrits	

Goedgekeurd G.de Vries

Datum 16-12-2015

Formaat	Schaal	Tekeningnummer
A3	n.v.t.	303-0-180