


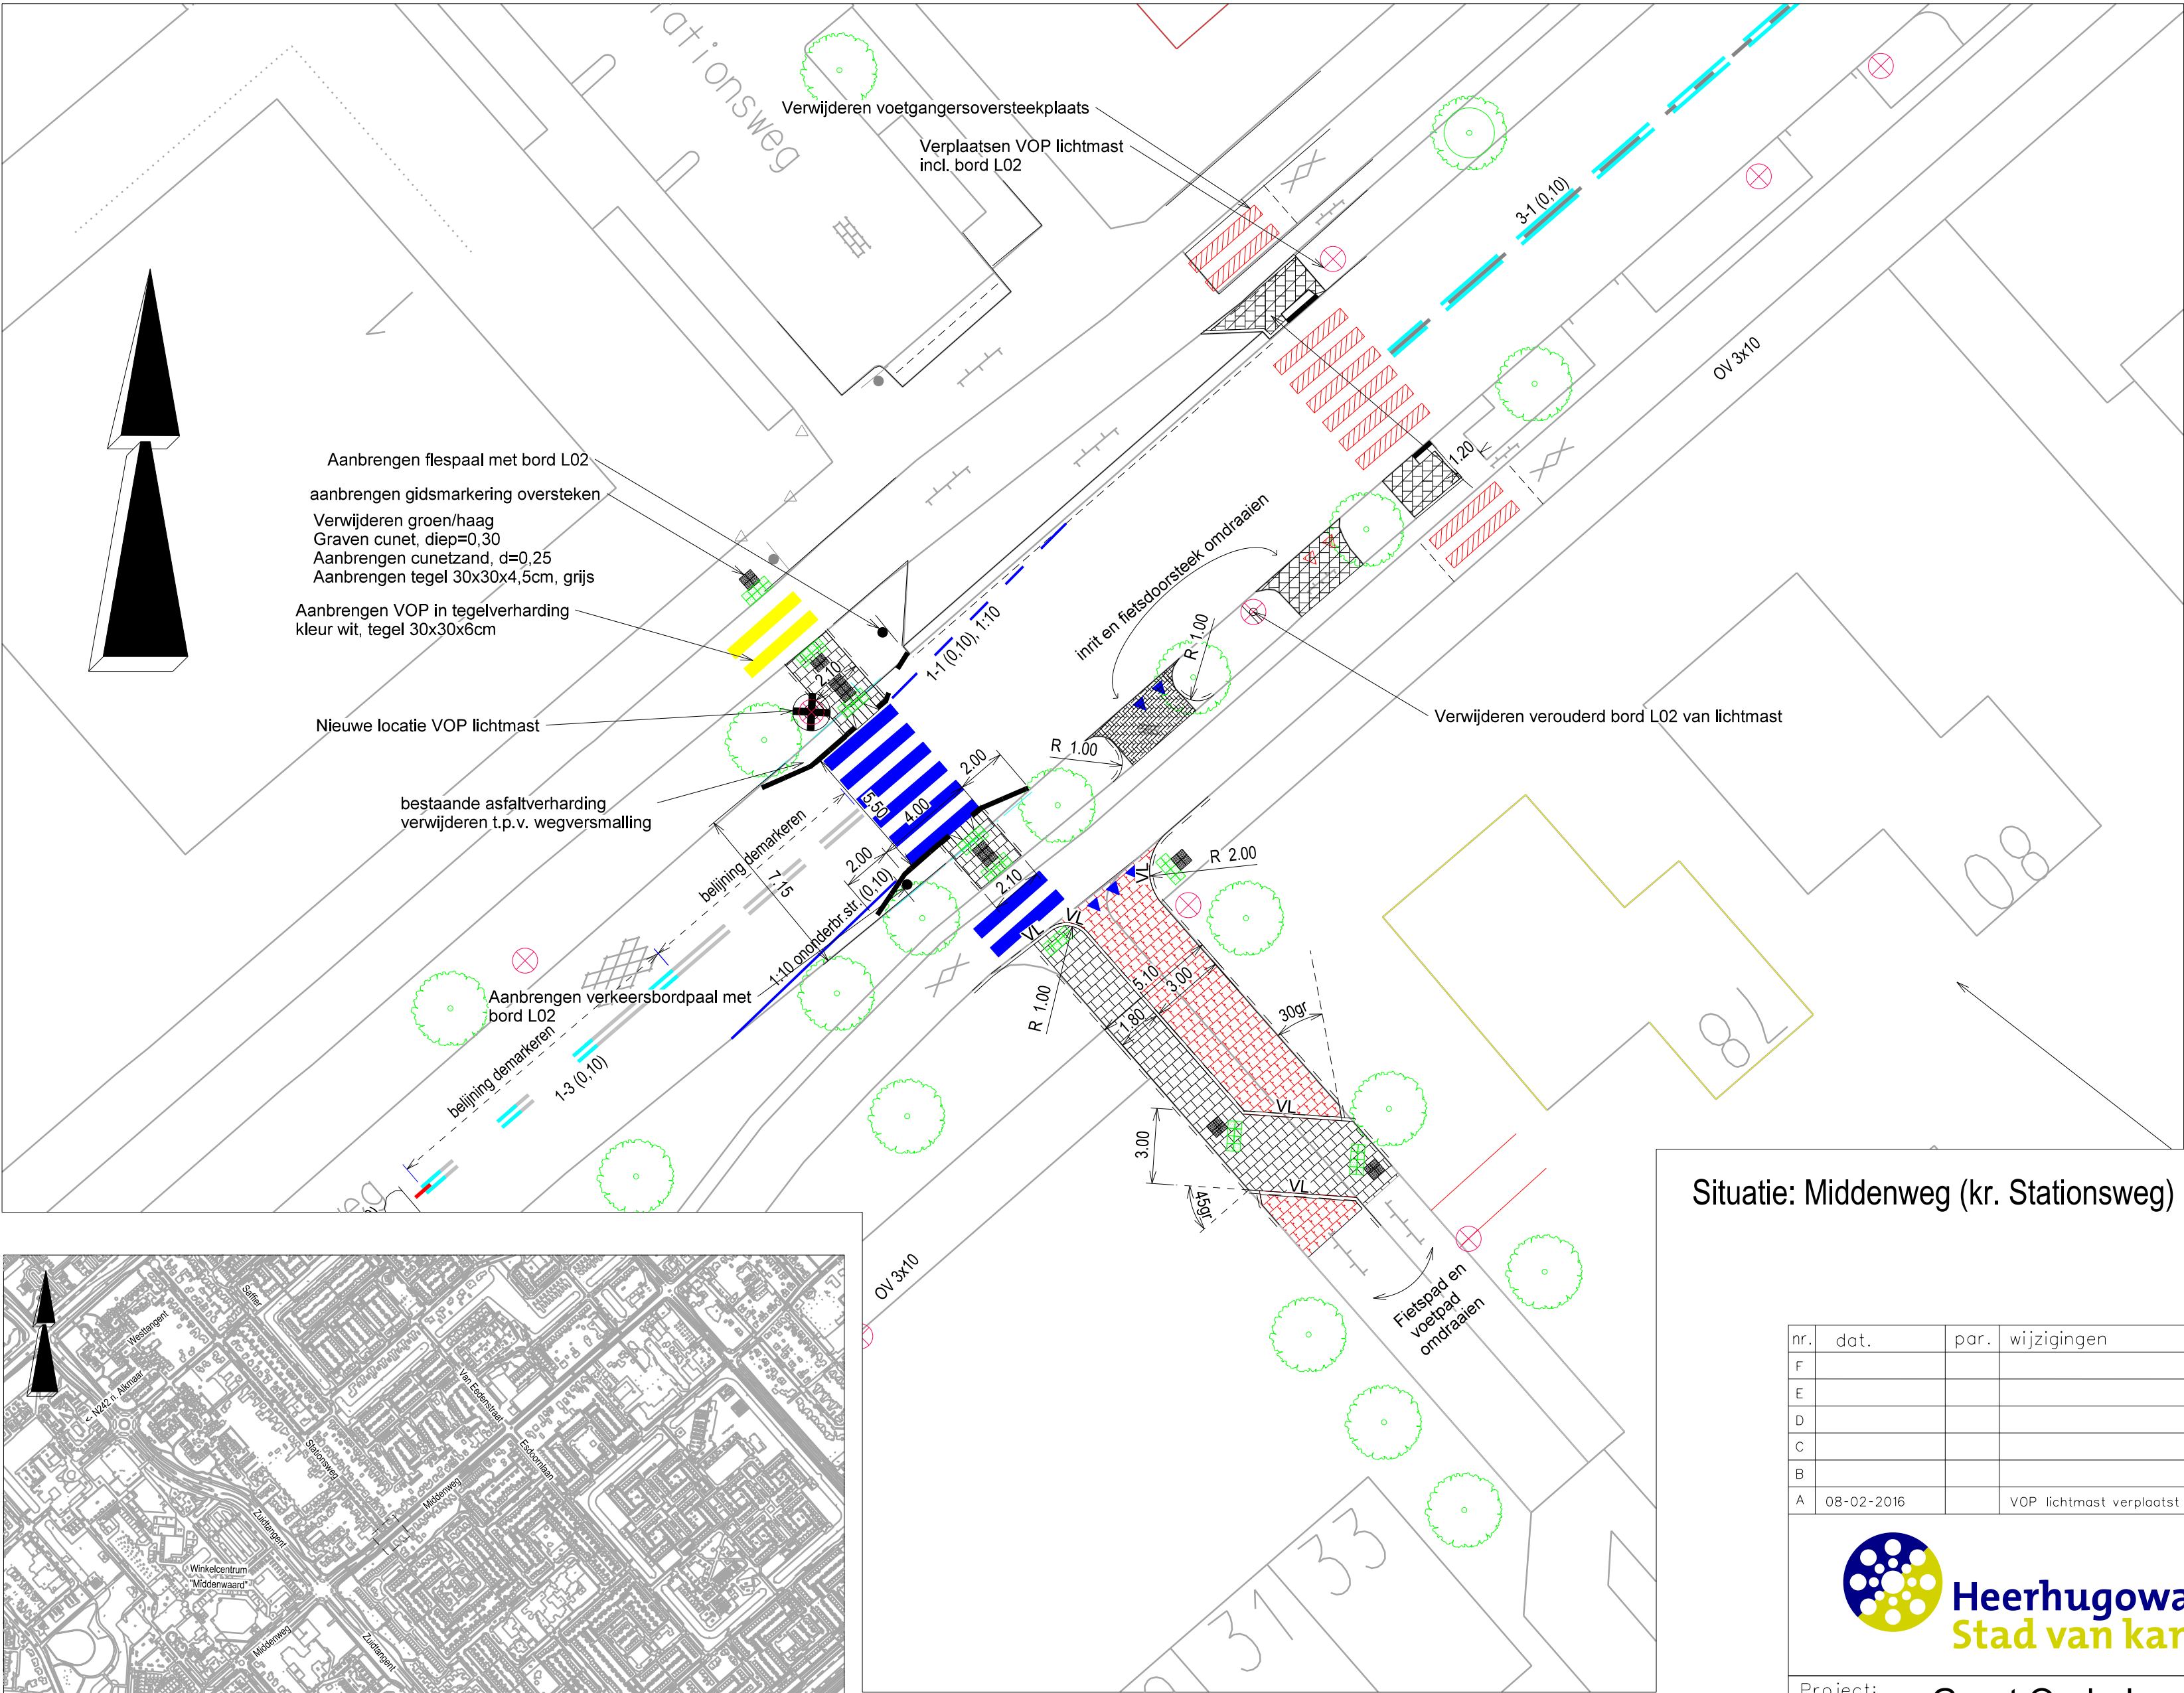

Situatie: Middenweg (kr. Stationsweg)

nr.	dat.	par.	wijzigingen
F			
E			
D			
C			
B			
A	08-02-2016		VOP lichtmast verplaatst

		Sector Stadsbeheer	
Afdeling: Ingenieursbureau		Formaat: A2	
Parelhof 1, Postbus 390 1700 AJ		Tel. 072 5755555, Fax 072 5755556	

Project: Groot Onderhoud Asfalt 2016				
Onderdeel: Locatie: Middenweg (kr. Stationsweg)				
Projectnr. : I.16.010		Werkvoorbereider:	Paraaf:	Datum:
Tekeningnr. : 11-03-SW047A	Opsteller:	Y. Roselaar		24-02-2016
Status : Verkeersbesluit		Projectingenieur:	Acc.:	Datum:
Schaal : 1:200	Vrijgave:	A. Faas		24-02-2016

Locatieoverzicht werkvak