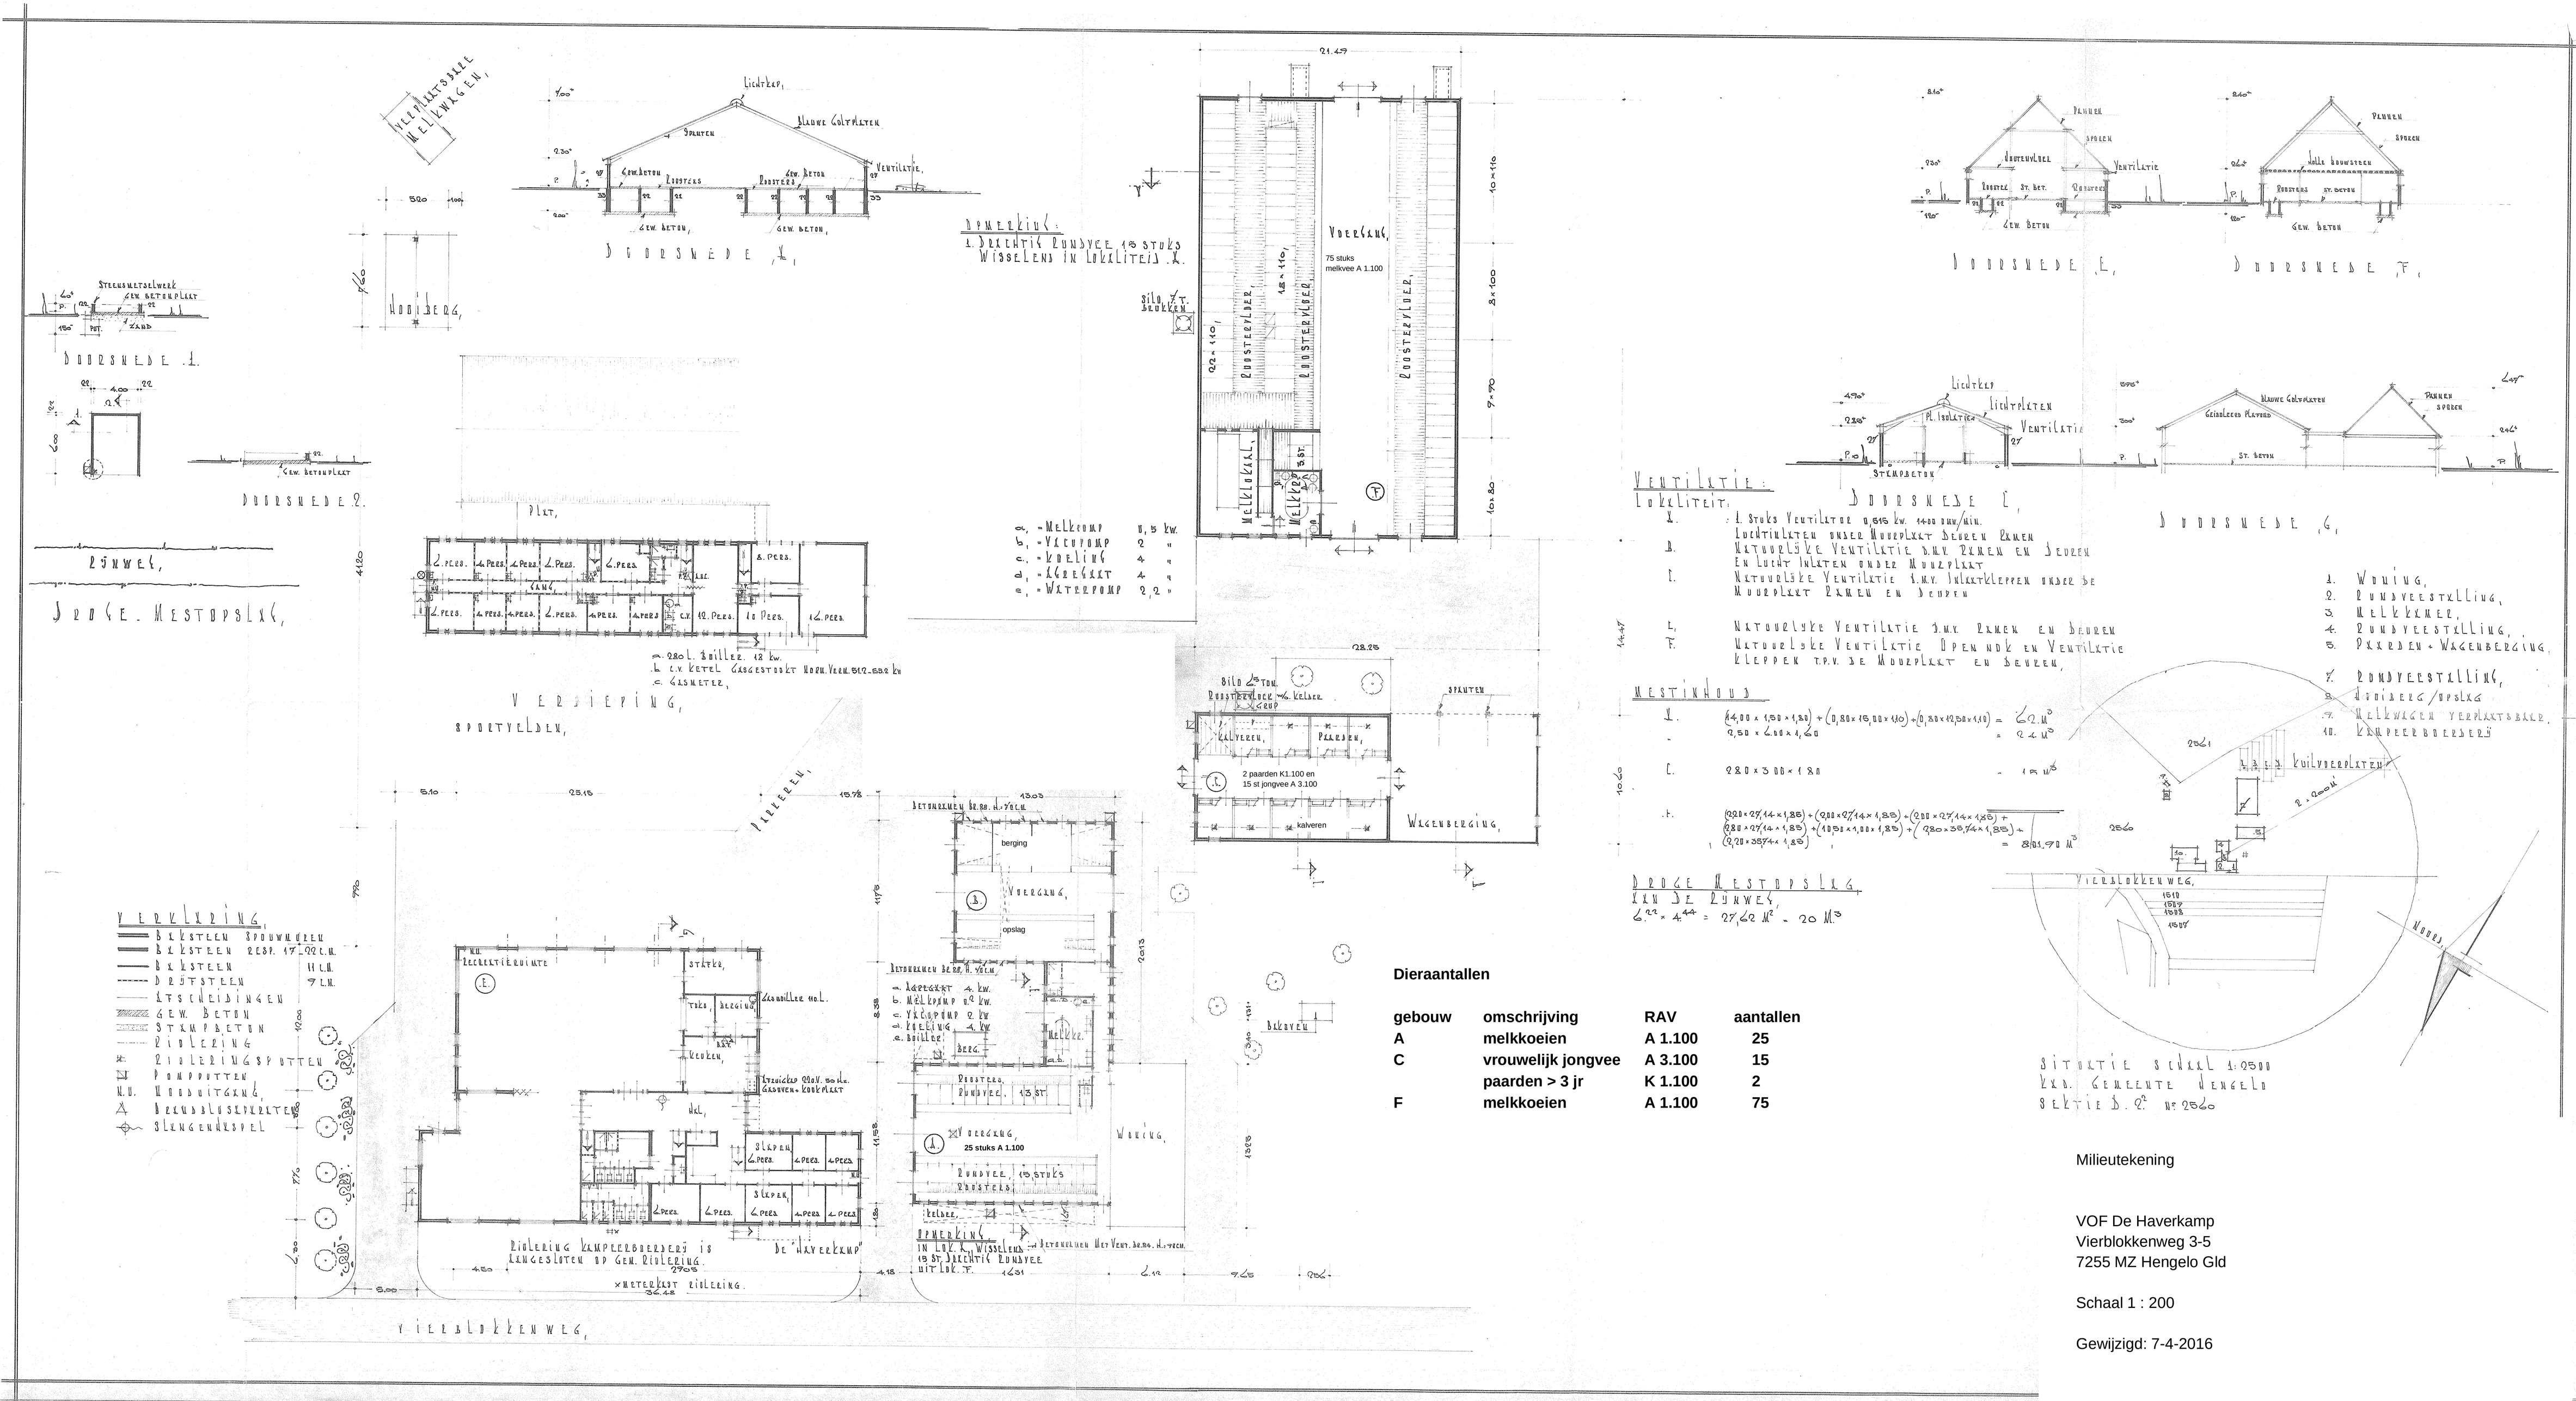
Doorsnede A.
Doorsnede B.
Doorsnede C.
Doorsnede D.
Doorsnede E.
Doorsnede F.
Doorsnede G.
Hooiberg.
Zijnwel.
Droge Mestopslag.
Versiering.
Sportvelden.
Voeren.
Melkkoeien.
Melkkamer.
Rundveestalling.
Drinkerij/opslag.
Melkwagen verplaatsbaar.
Kuipveerboerderij.
Vierblokkenweg.
Situatie schaal 1:2500
Kad. Gemeente Hengelo
Sektie D.2 nr. 2560
Ventilatie:
Lokaliteit:
Mestinhoud
Droge Mestopslag
Dieraantallen
gebouw omschrijving RAV aantallen
A melkkoeien A 1.100 25
C vrouwelijk jongvee A 3.100 15
paarden > 3 jr K 1.100 2
F melkkoeien A 1.100 75
Milieutekening
VOF De Haverkamp
Vierblokkenweg 3-5
7255 MZ Hengelo Gld
Schaal 1 : 200
Gewijzigd: 7-4-2016