


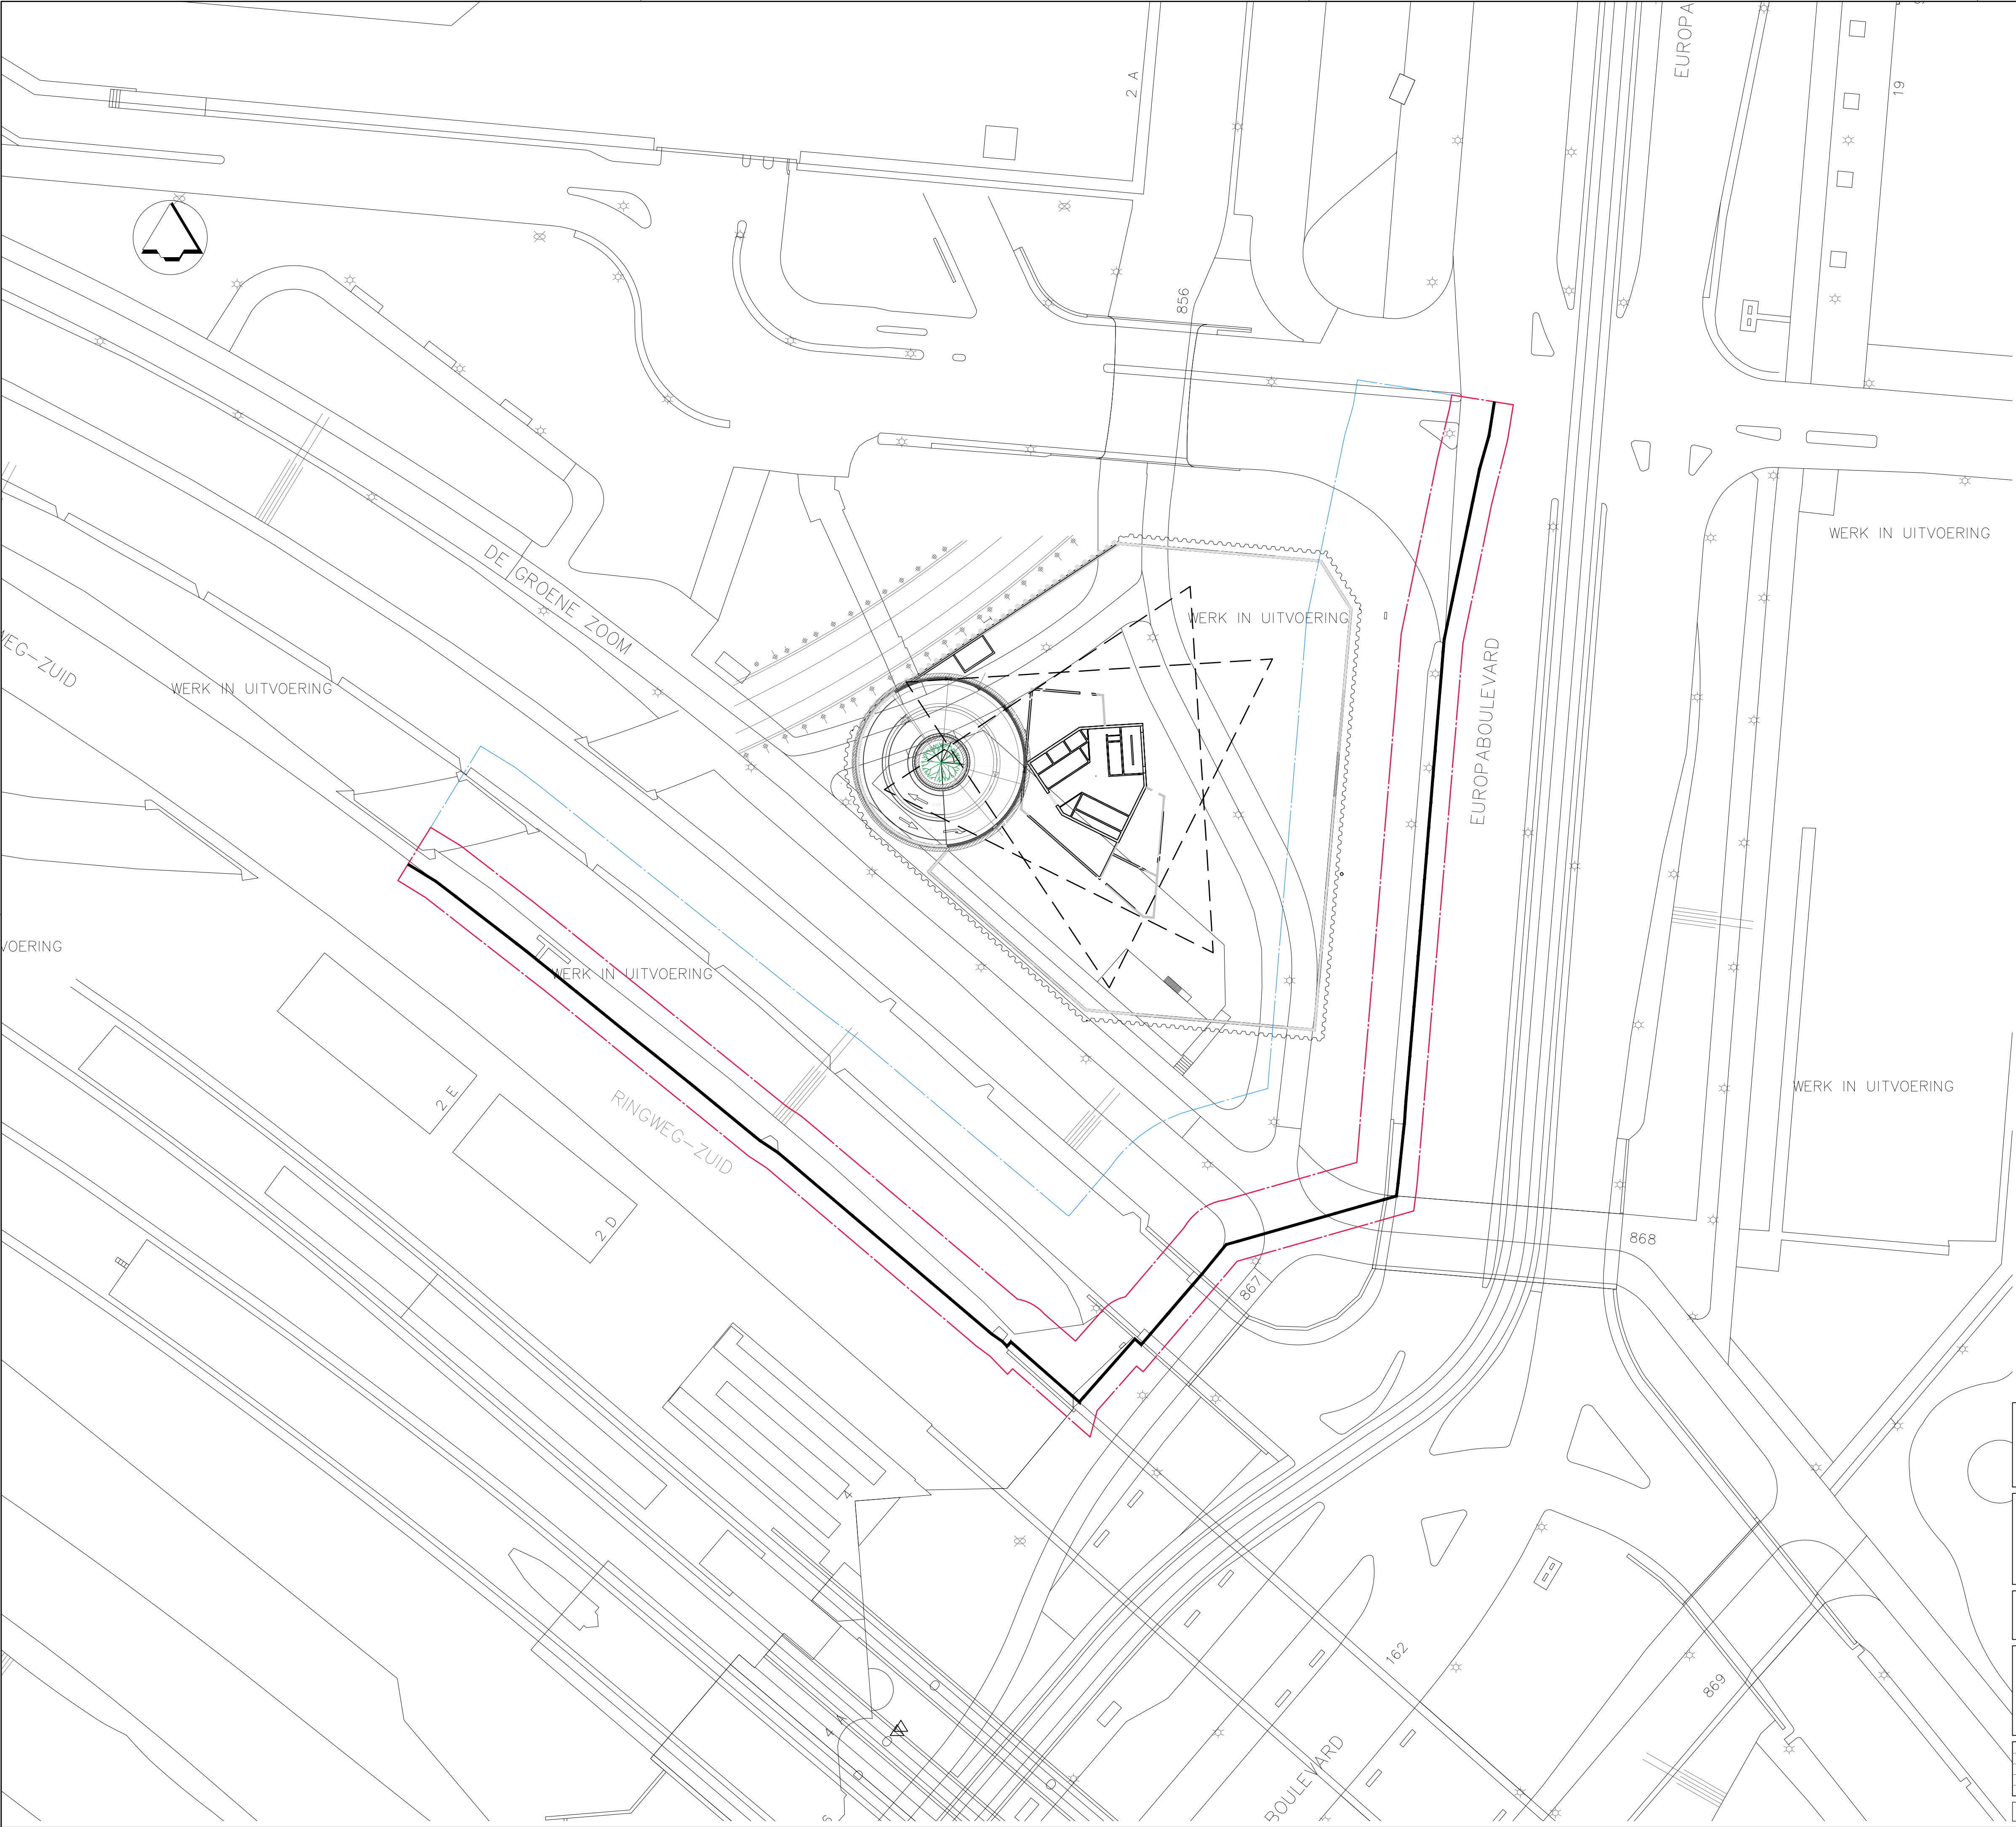

LEGENDA

- REFERENTIELIJN
- - - CONTOUR KERNZONE
- - - PROFIEL VAN VRIJE RUIMTE



CIVIEL-INGENIEURS

VAN ROSSUM INFRA

Van Rossum Infra B.V.
CIVIEL-INGENIEURS
Ir. E.L.C.M. Oud c.i.
Pedro de Medinalaan 3a
1030 AG, Amsterdam
Tel: 020-6173975
Fax: 020-6155238
Mail: infra@vanrossumbv.nl

PROJECT: ARCHITECT: OPDRACHTGEVER:	RAI Hotel OMA COD	AMSTERDAM ROTTERDAM AMSTERDAM	PROJEKTLEIDER: ACC: 1e TEKENAAR: ACC:																				
RAI HOTEL VERGUNNING AANVRAAG WATERKERING OUDE DIJKLEGGER (2014) NIEUWE SITUATIE		DATUM: 21-03-2016 TEKENAAR: E. VAN DEEST FORMAAT: A1 SCHAAAL: 1:500	BESTEKNR: DEELPLAN: STATUS:																				
<table><tr><td>ORDENR:</td><td>OP:</td><td>BIJZ:</td><td>STATUS:</td><td>TYPE:</td><td>VOLGOR:</td><td>WZ:</td></tr><tr><td>9553</td><td>T</td><td>SI</td><td>P</td><td>PO</td><td>05</td><td>-</td></tr></table>		ORDENR:	OP:	BIJZ:	STATUS:	TYPE:	VOLGOR:	WZ:	9553	T	SI	P	PO	05	-								
ORDENR:	OP:	BIJZ:	STATUS:	TYPE:	VOLGOR:	WZ:																	
9553	T	SI	P	PO	05	-																	
<table><tr><td>WUZ:</td><td>A</td><td></td><td></td></tr><tr><td>WUZ:</td><td>B</td><td></td><td></td></tr><tr><td>WUZ:</td><td>C</td><td></td><td></td></tr><tr><td>WUZ:</td><td>D</td><td></td><td></td></tr><tr><td>WUZ:</td><td>E</td><td></td><td></td></tr></table>		WUZ:	A			WUZ:	B			WUZ:	C			WUZ:	D			WUZ:	E				
WUZ:	A																						
WUZ:	B																						
WUZ:	C																						
WUZ:	D																						
WUZ:	E																						

© COPYRIGHT VAN ROSSUM INFRA B.V.
Deen Menning blijft eigendom van Van Rossum Infra B.V. en mag zonder onze schriftelijke toestemming niet worden gekopieerd noch aan derden ter inzage worden gegeven!

0 mm 20 mm 40 mm 60 mm 80 mm 100 mm