



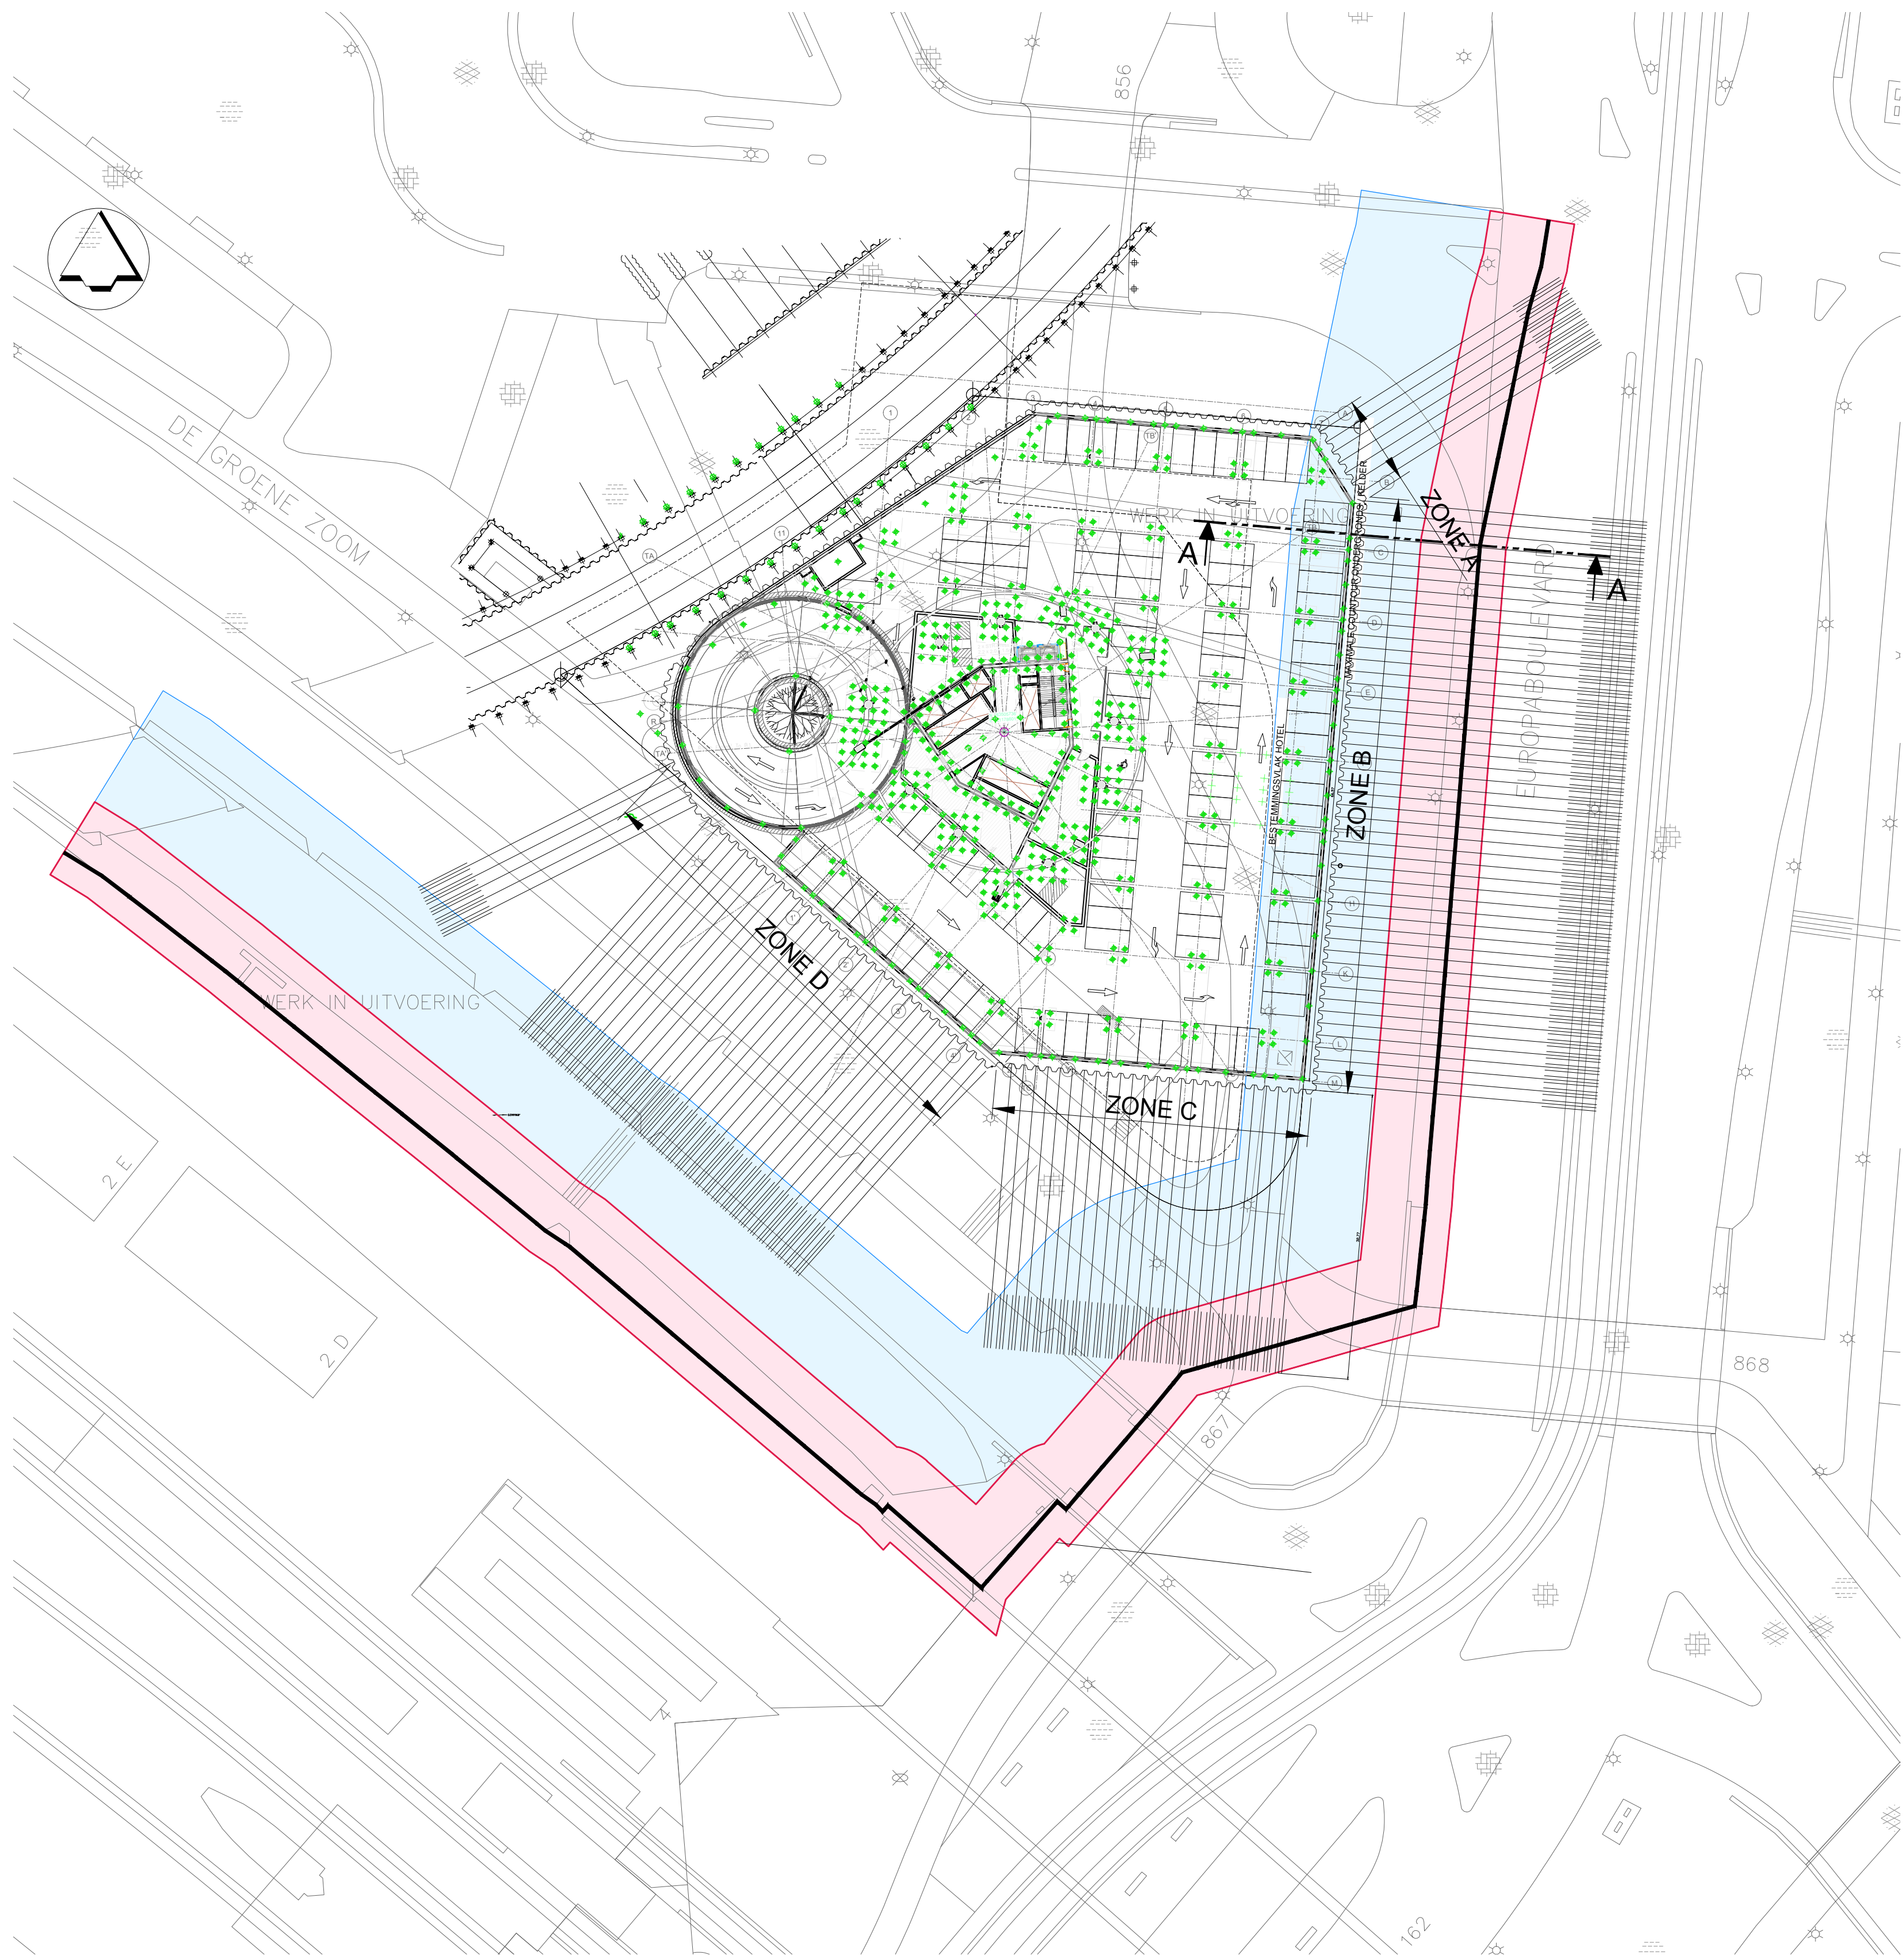

PLANOVERZICHT
1:500

- REFERENTIELIJN
- KERNZONE
- BESCHERMINGSZONE
- GROUTANKERS, RELEVANT VOOR WATERKERING

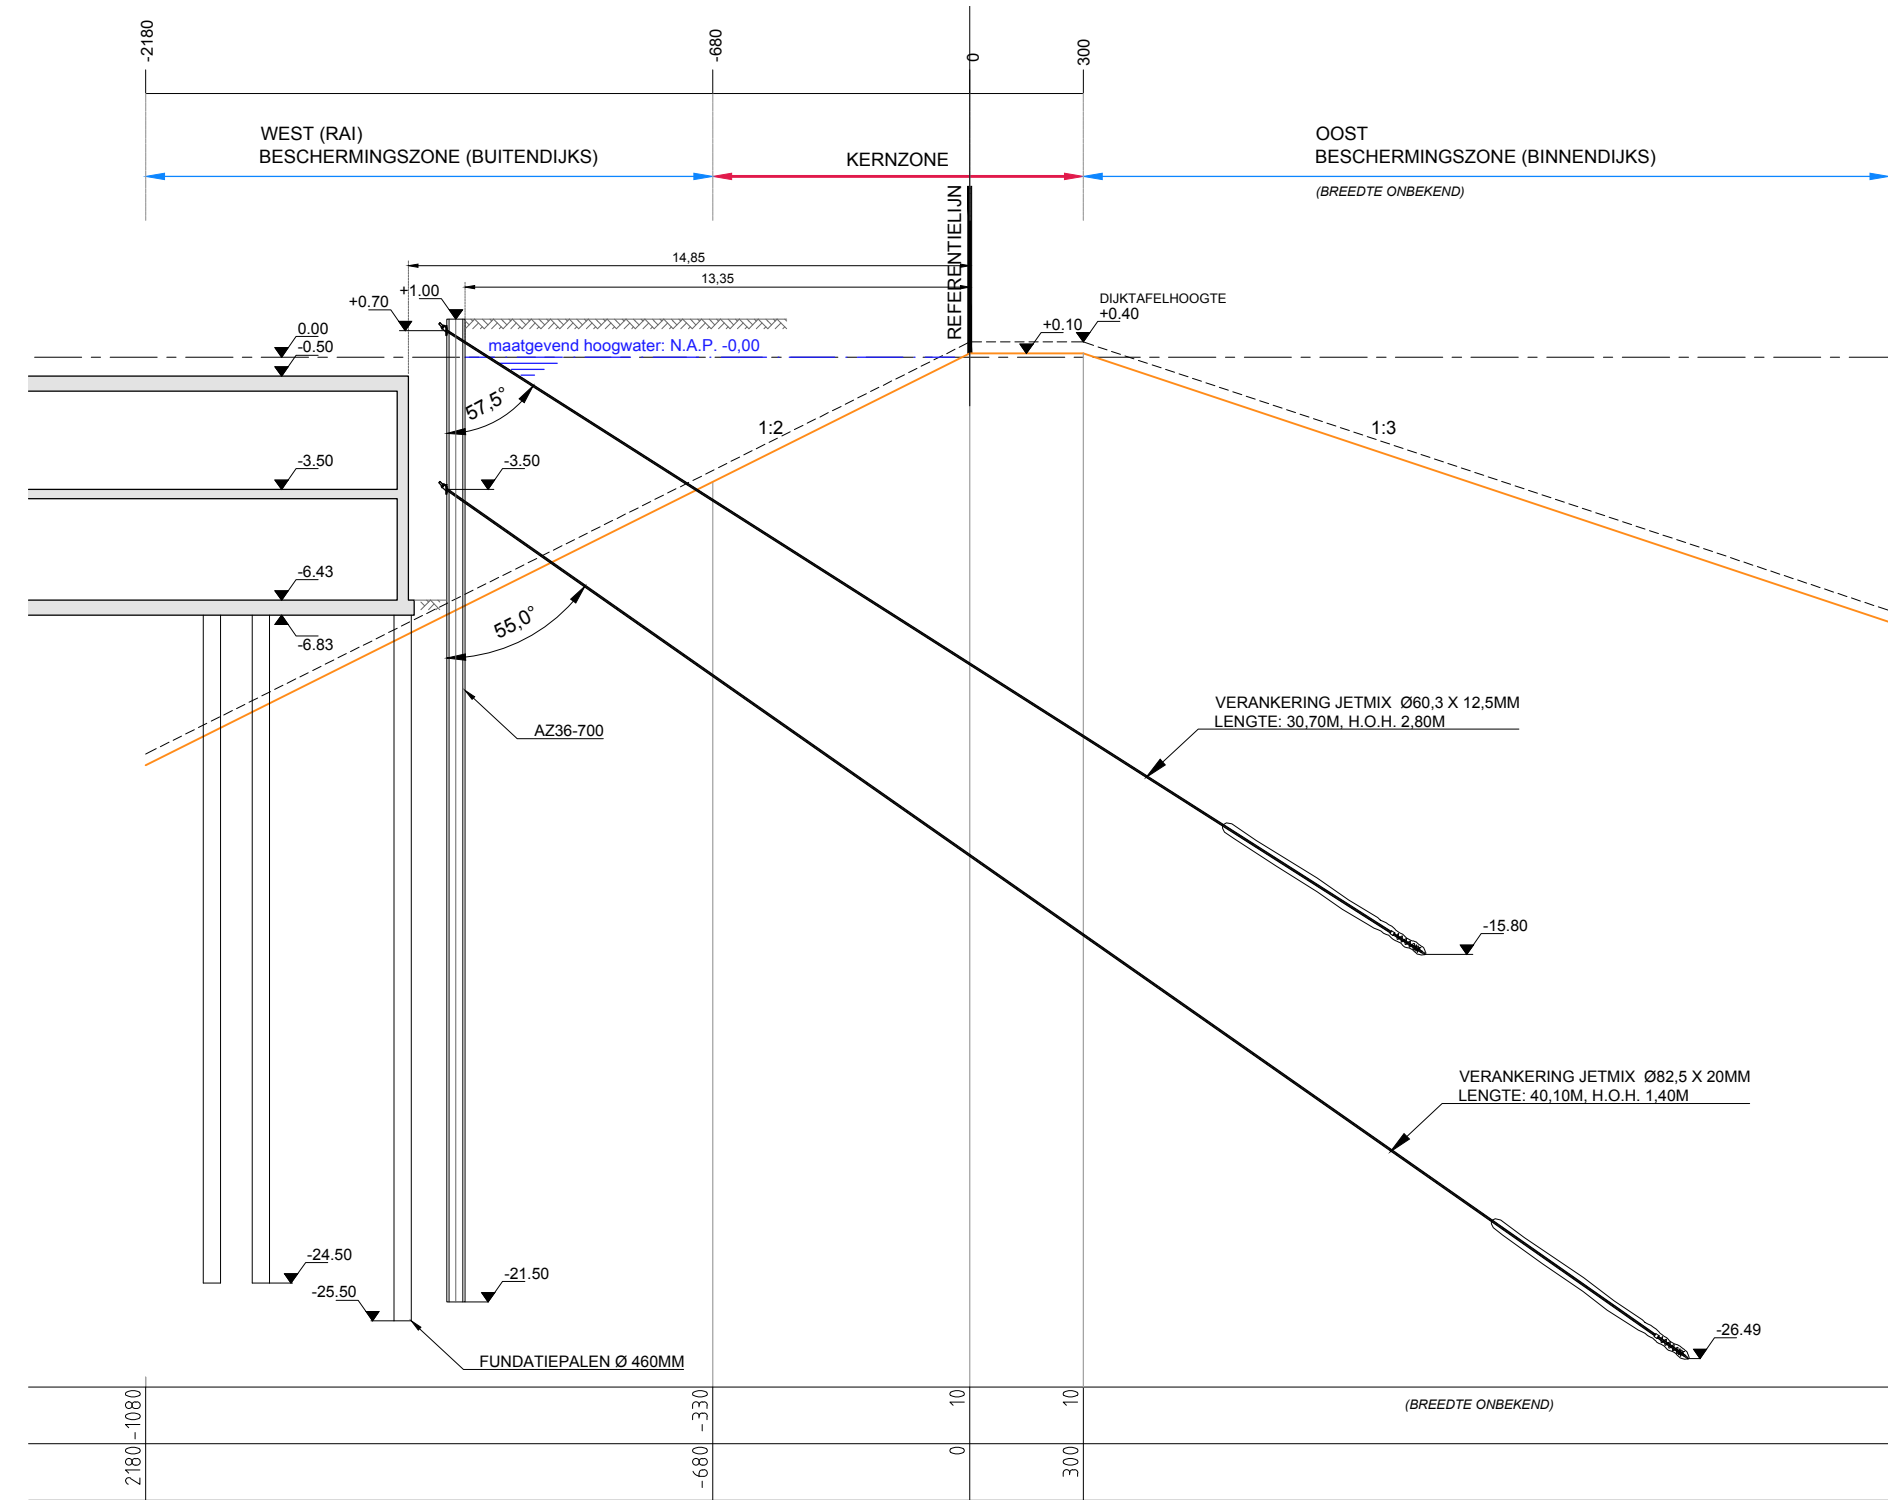

DOORSNEDE A-A
1:200

- REFERENTIELIJN
- MINIMAAL PROFIEL
- PROFIEL VAN VRIJE RUIMTE
- WATERLIJN

LET OPI DIEPTE EN AFMETINGEN KELDERBAK ONDER VOORBEHOUD VAN WUJZIGINGEN

TABEL AANTAL GROUTANKERS T.P.V. WATERKERING

AANTAL GROUTANKERS			
ZONE:	JETMIX Ø82,5 x 20,0mm	JETMIX Ø80,3 x 12,5mm	ANKERS PER ZONE
A	7 STUKS	3 STUKS	10 STUKS
B	49 STUKS	24 STUKS	73 STUKS
C	25 STUKS	12 STUKS	37 STUKS
D	36 STUKS	18 STUKS	54 STUKS
TOTAAL:	117 STUKS	57 STUKS	
TOTAAL AANTAL GROUT ANKERS T.P.V. WATERKERING = 174 STUKS			

OPDRACHTGEVER			
CIVIEL-INGENIEURS			
Van Rossum Infra B.V. CIVIEL-INGENIEURS Ir. E.L.C.M. Oud c.i.		Pedro de Medralaan 3a Postbus 37290 1000 AG, Amsterdam Tel: 020-6173975 Fax: 020-6118028 Mail: infra@vanrossumbv.nl	
PROJEKT: ARCHITECT: OPDRACHTGEVER:	RAI Hotel OMA COD	AMSTERDAM ROTTERDAM AMSTERDAM	PROJEKLEIDER: ACC. 1e TEKENAAR: ACC.
RAI HOTEL VERGUNNING AANVRAAG OUDE DIJKLEGGER (2014) WATERKERING I.R.T. KELDERBAK		DATUM: 19-02-2016 TEKENAAR: R. BEERLAGE FORMAAT: A1 SCHAAAL: 1:500 / 1:200 BESTEKNR: DEELPLAN: STATUS:	
ORDENR: OP: B.FASE: STATUS: TYPE: VOLUME: WJZ:		9553 T IP P PR 02 - A	
WJZ: A	17-03-2016	E.V.D.	TOEVOEGEN DAMMWAND INFORMATIE + WUJZIGEN BLAD
WJZ: B			
WJZ: C			
WJZ: D			
WJZ: E			
© COPYRIGHT VAN ROSSUM INFRA B.V. Deze tekening blijft eigendom van Van Rossum Infra B.V. en mag zonder onze schriftelijke toestemming niet worden gekopieerd noch aan derden ter inzage worden gegeven!			

0 mm 20 mm 40 mm 60 mm 80 mm 100 mm