

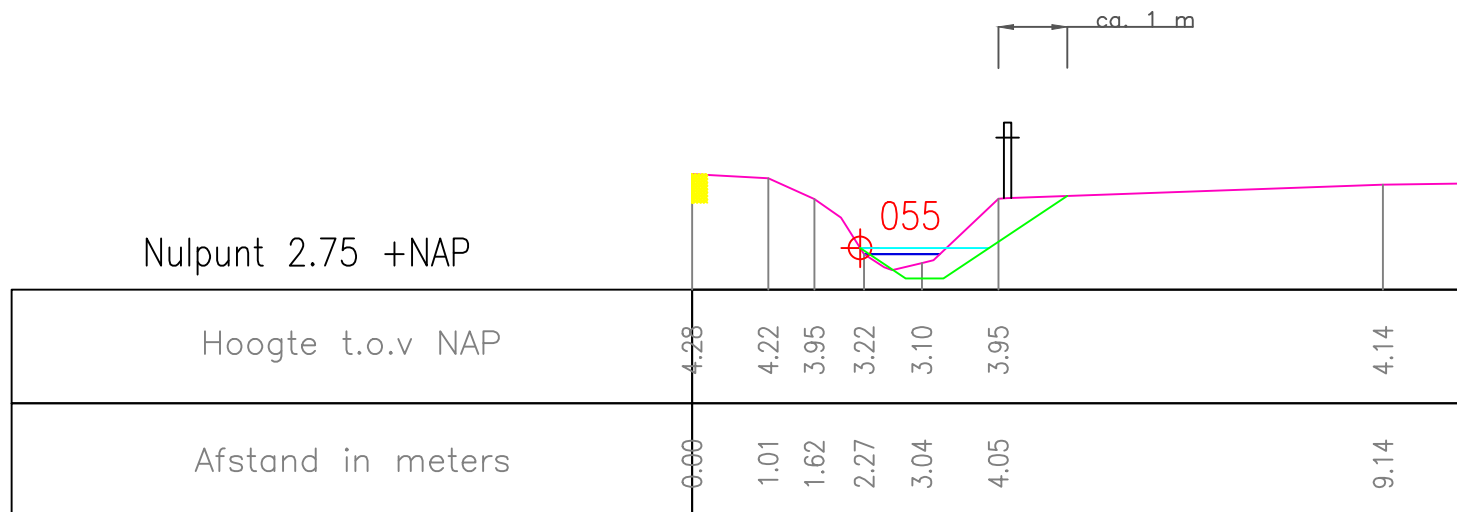


Nulpunt 2.75 +NAP

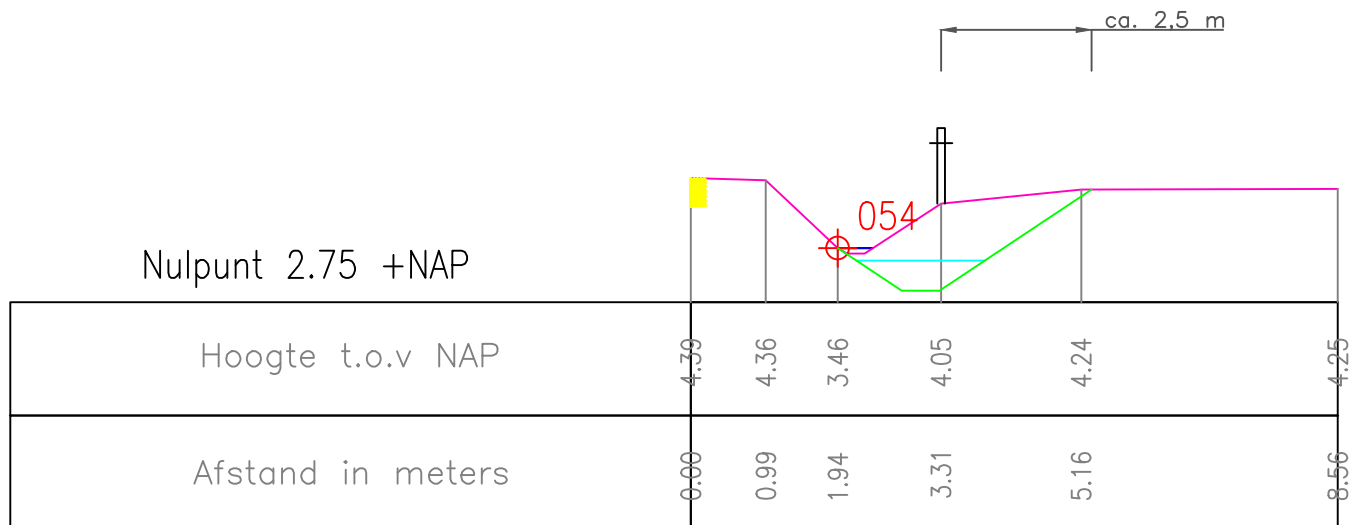


Oprachtgever		 HOOGHEEMRAADSCHAP <b>DE STICHTSE          RIJNLANDEN</b>	Postbus 550 3990 GJ Houten	Poldermolen 2 3994 DD Houten									
Project			Tel.: (030) 634 57 00 Fax: (030) 634 59 98	e-mail: post@hdsr.nl www.destichtserijnlanden.nl									
Herprofilering Gooyerwetering Onderdeel <b>voorstel-profiel</b>													
Projectnr.	401024	Besteknr(s).	Documentnr.	Status <b>concept</b>									
Formaat	A4	Schaal	1:100	Getek.	D.S.	Datum	8-4-2015	Goedgek.	Akk.	Tek.nr.	54	Versie	1

Nulpunt 2.75 +NAP



Oprachtgever		 <b>HOOGHEEMRAADSCHAP DE STICHTSE RIJNLANDEN</b>	Postbus 550 3990 GJ Houten	Poldermolen 2 3994 DD Houten									
Project			Tel.: (030) 634 57 00 Fax: (030) 634 59 98	e-mail: post@hdsr.nl www.destichtserijnlanden.nl									
Onderdeel <b>Herprofilering Gooyerwetering</b> <b>voorstel-profiel</b>													
Projectnr.	401024	Besteknr(s).	Documentnr.	Status <b>concept</b>									
Formaat	A4	Schaal	1:100	Getek.	D.S.	Datum	8-4-2015	Goedgek.	Akk.	Tek.nr.	55	Versie	1


Nulpunt 1.75 +NAP

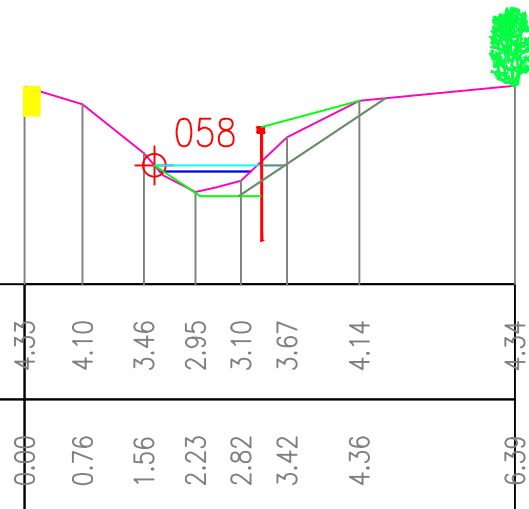

Hoogte t.o.v NAP	4.33	4.10	3.46	2.95	3.10	3.67	4.14	4.34
Afstand in meters	0.00	0.76	1.56	2.23	2.82	3.42	4.36	6.39


Oprachtgever		 HOOGHEEMRAADSCHAP <b>DE STICHTSE          RIJNLANDEN</b>	Postbus 550 3990 GJ Houten	Poldermolen 2 3994 DD Houten									
Project			Tel.: (030) 634 57 00 Fax: (030) 634 59 98	e-mail: post@hdsr.nl www.destichtserijnlanden.nl									
Herprofilering Gooyerwetering voorstel-profiel													
Projectnr.	401024	Besteknr(s).	Documentnr.	Status <b>concept</b>									
Formaat	A4	Schaal	1:100	Getek.	D.S.	Datum	8-4-2015	Goedgek.	Akk.	Tek.nr.	58	Versie	1


Nulpunt 1.75 +NAP

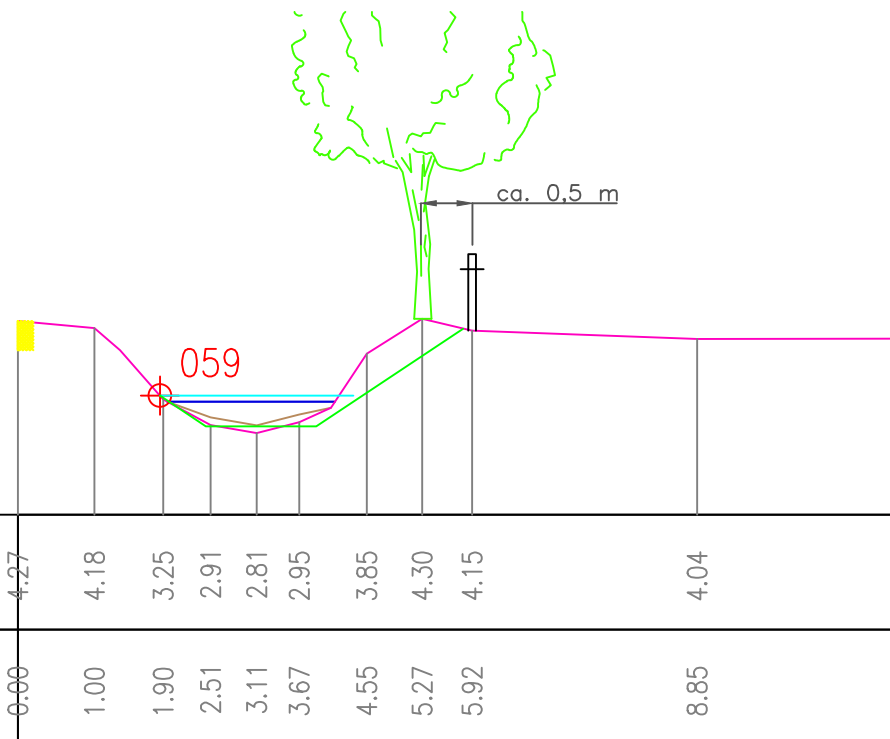


Oprachtgever		 HOOGHEEMRAADSCHAP DE STICHTSE RIJNLANDEN		Postbus 550 3990 GJ Houten  Tel.: (030) 634 57 00 Fax: (030) 634 59 98		Poldermolen 2 3994 DD Houten  e-mail: post@hdsr.nl www.destichtserijnlanden.nl	
Project							
<b>Herprofilering Gooyerwetering</b>							
Onderdeel							
<b>voorstel-profiel</b>							
Projectnr.		Besteknr(s).		Documentnr.		Status	
401024						concept	
Formaat	Schaal	Getek.	Datum	Goedgek.	Akk.	Tek.nr.	Versie
A4	1:100	D.S.	8-4-2015			59	1


Nulpunt 1.75 +NAP

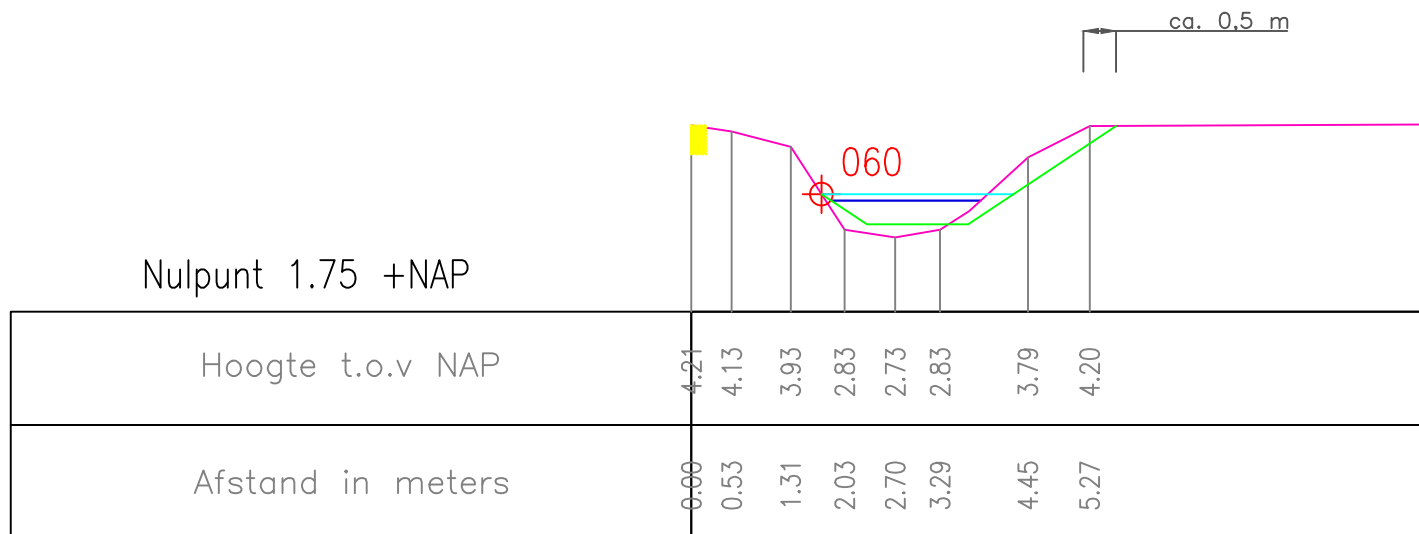


Oprachtgever		 <b>HOOGHEEMRAADSCHAP DE STICHTSE RIJNLANDEN</b>	Postbus 550 3990 GJ Houten	Poldermolen 2 3994 DD Houten									
Project			Tel.: (030) 634 57 00 Fax: (030) 634 59 98	e-mail: post@hdsr.nl www.destichtserijnlanden.nl									
Onderdeel <b>Herprofilering Gooyerwetering</b> <b>voorstel-profiel</b>													
Projectnr.	401024	Besteknr(s).	Documentnr.	Status <b>concept</b>									
Formaat	A4	Schaal	1:100	Getek.	D.S.	Datum	8-4-2015	Goedgek.	Akk.	Tek.nr.	60	Versie	1

Nulpunt 1.75 +NAP

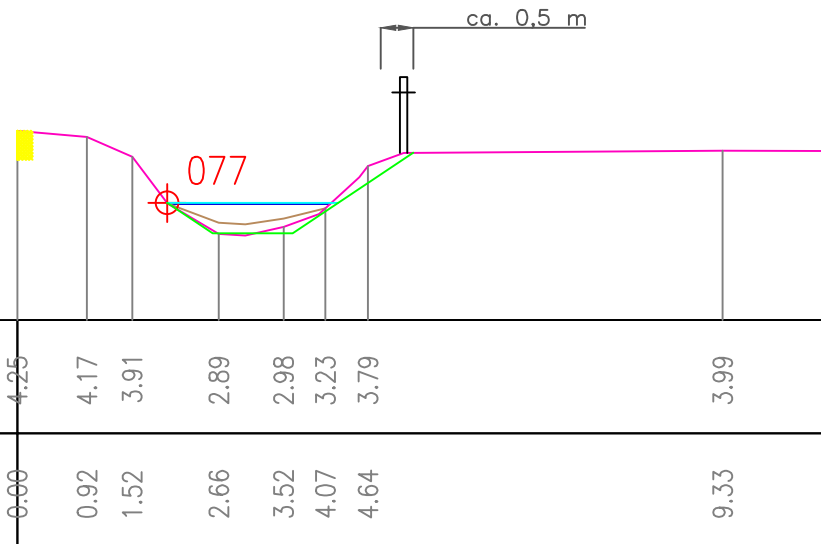


Oprachtgever		 <b>HOOGHEEMRAADSCHAP DE STICHTSE RIJNLANDEN</b>	Postbus 550 3990 GJ Houten	Poldermolen 2 3994 DD Houten
Project			Tel.: (030) 634 57 00 Fax: (030) 634 59 98	e-mail: post@hdsr.nl www.destichtserijnlanden.nl
<b>Herprofilering Gooyerwetering</b>				
Onderdeel <b>voorstel-profiel</b>				
Projectnr.	401024	Besteknr(s).	Documentnr.	Status <b>concept</b>
Formaat <b>A4</b>	Schaal <b>1:100</b>	Getek. <b>D.S.</b>	Datum <b>8-4-2015</b>	Goedgek. Akk. Tek.nr. <b>77</b> Versie <b>1</b>

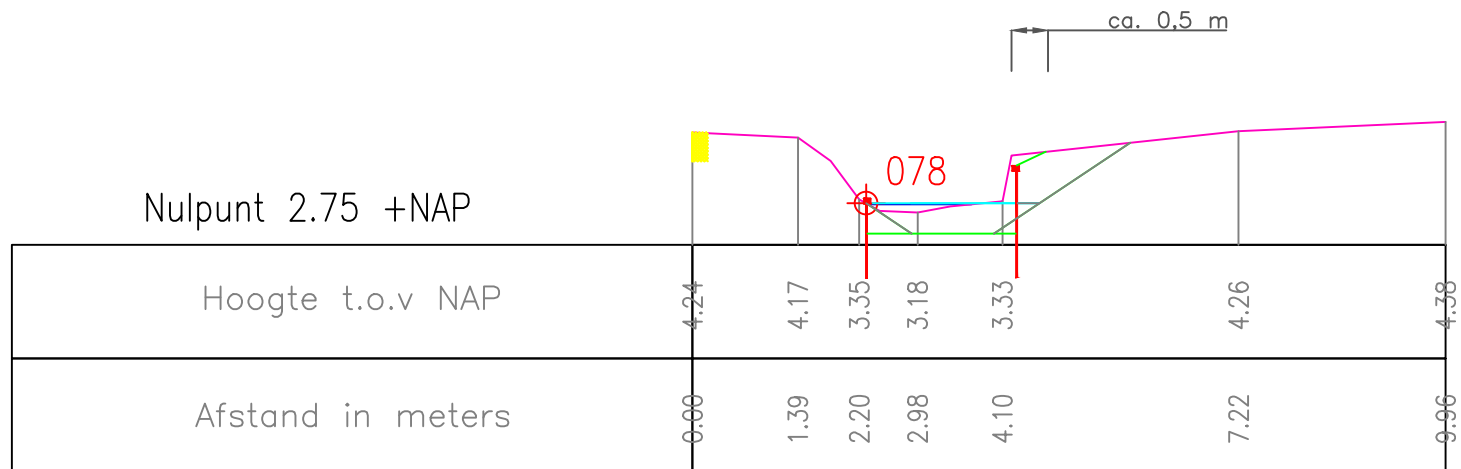

Oprachtgever		 <b>HOOGHEEMRAADSCHAP DE STICHTSE RIJNLANDEN</b>	Postbus 550 3990 GJ Houten		Poldermolen 2 3994 DD Houten								
Project			Tel.: (030) 634 57 00 Fax: (030) 634 59 98		e-mail: post@hdsr.nl www.destichtserijnlanden.nl								
<b>Herprofilering Gooyerwetering</b>													
Onderdeel <b>voorstel-profiel</b>													
Projectnr.	401024	Besteknr(s).	Documentnr.	Status	concept								
Formaat	A4	Schaal	1:100	Getek.	D.S.	Datum	8-4-2015	Goedgek.	Akk.	Tek.nr.	78	Versie	1

Nulpunt 1.75 +NAP

ca. 0,5 m

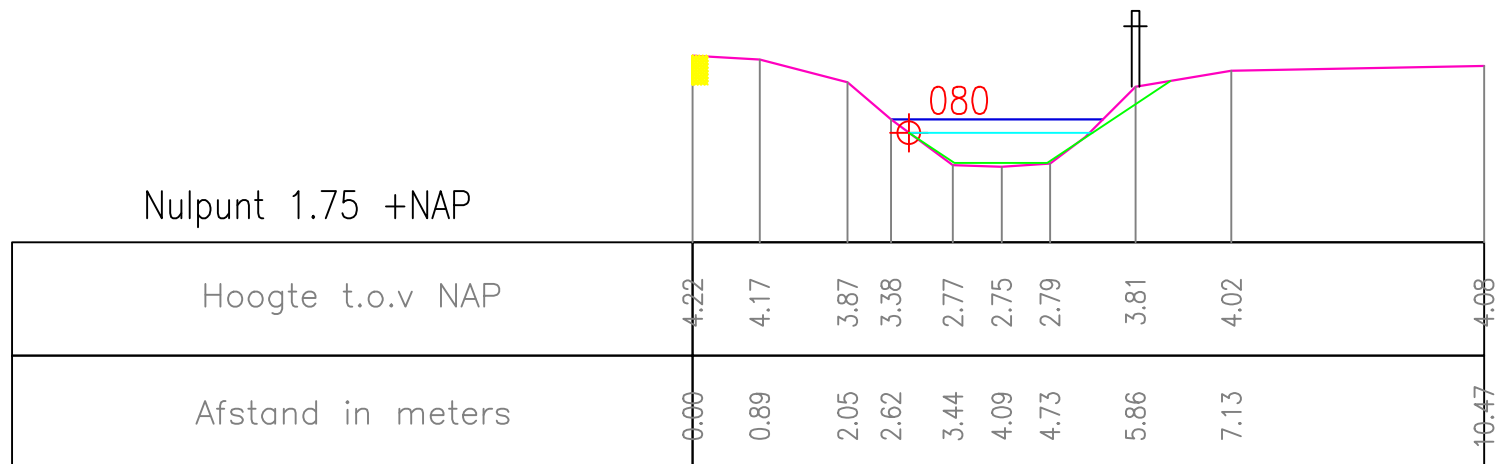

Oprachtgever		 HOOGHEEMRAADSCHAP <b>DE STICHTSE          RIJNLANDEN</b>	Postbus 550 3990 GJ Houten	Poldermolen 2 3994 DD Houten									
Project			Tel.: (030) 634 57 00 Fax: (030) 634 59 98	e-mail: post@hdsr.nl www.destichtserijnlanden.nl									
Onderdeel <b>Herprofilering Gooyerwetering</b> <b>voorstel-profiel</b>													
Projectnr.	401024	Besteknr(s).	Documentnr.	Status <b>concept</b>									
Formaat	A4	Schaal	1:100	Getek.	D.S.	Datum	8-4-2015	Goedgek.	Akk.	Tek.nr.	80	Versie	1