


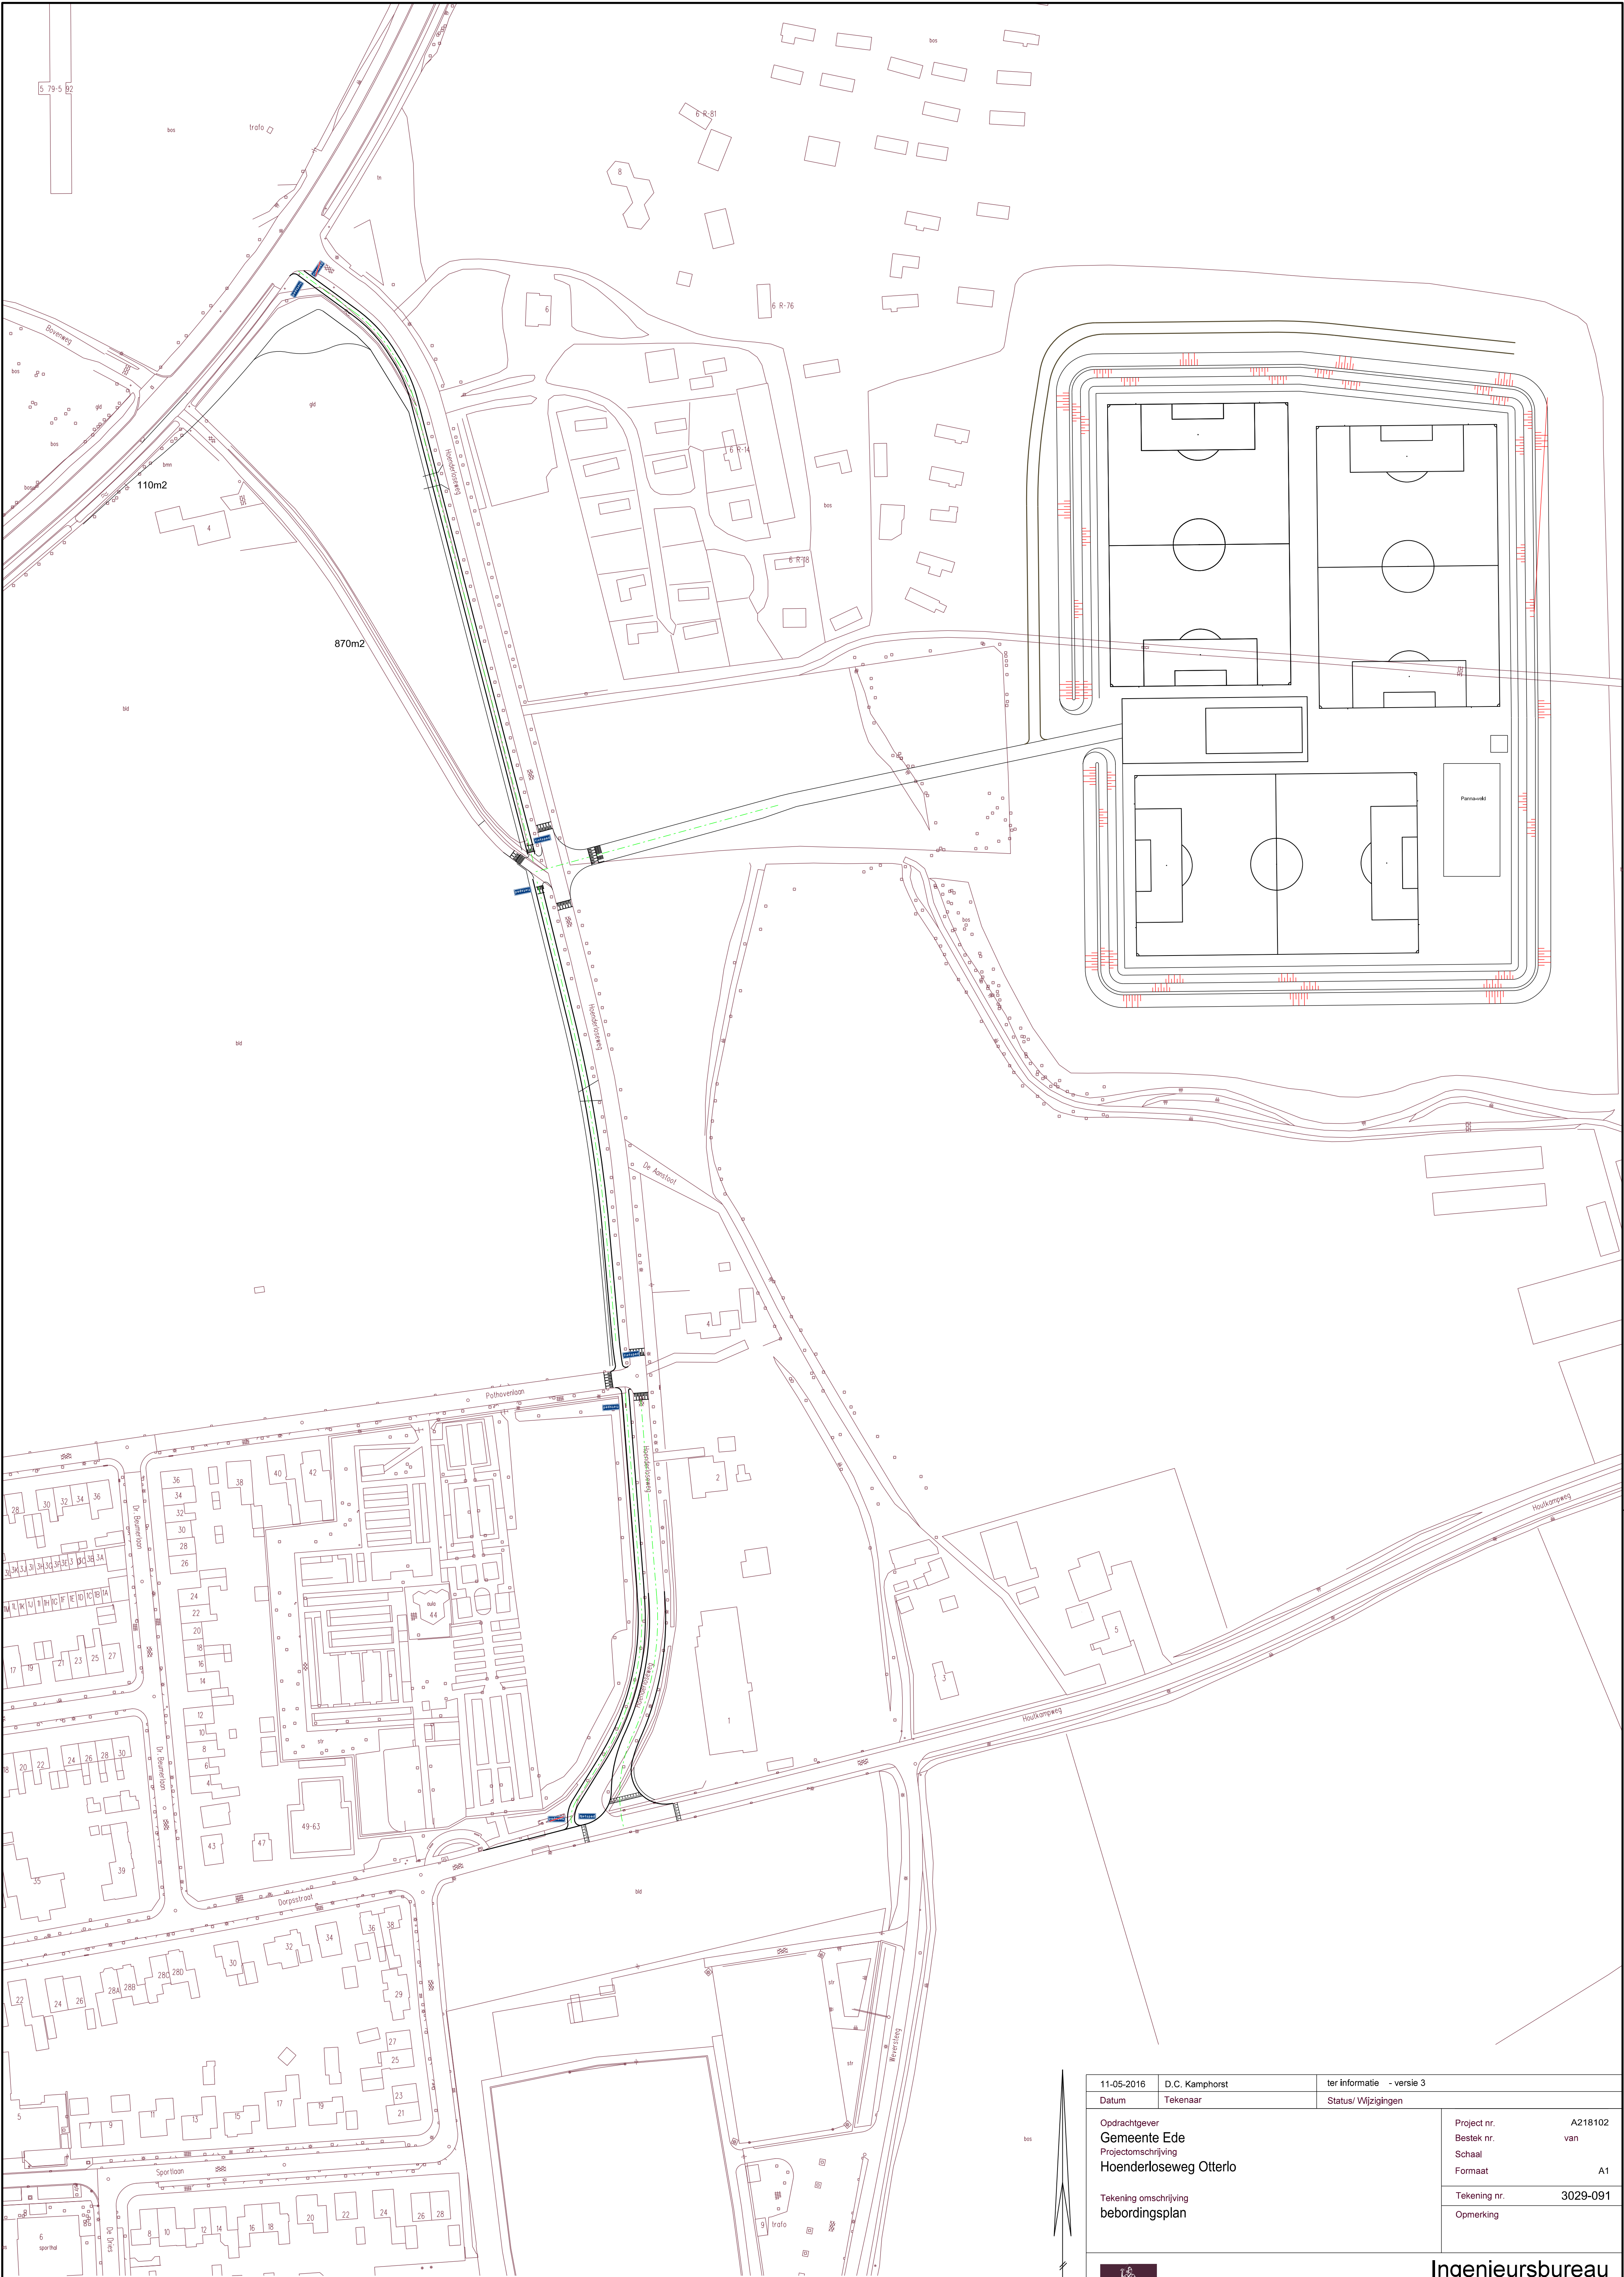

11-05-2016	D.C. Kamphorst	ter informatie - versie 3	
Datum	Tekenaar	Status/ Wijzigingen	
Opdrachtgever Gemeente Ede Projectomschrijving Hoenderloseweg Otterlo		Project nr. A218102 Bestek nr. van Schaal Formaat A1	
Tekening omschrijving bebordingsplan		Tekening nr. 3029-091 Opmerking	
		Ingenieursbureau Cluster Leefomgeving en Veiligheid	
Postbus 9024 - 6710 HM Ede		Bezoekadres: Gemeentewerf - Asakkerweg 8 - Ede	