




SITUATIE
SCHAAL 1:500

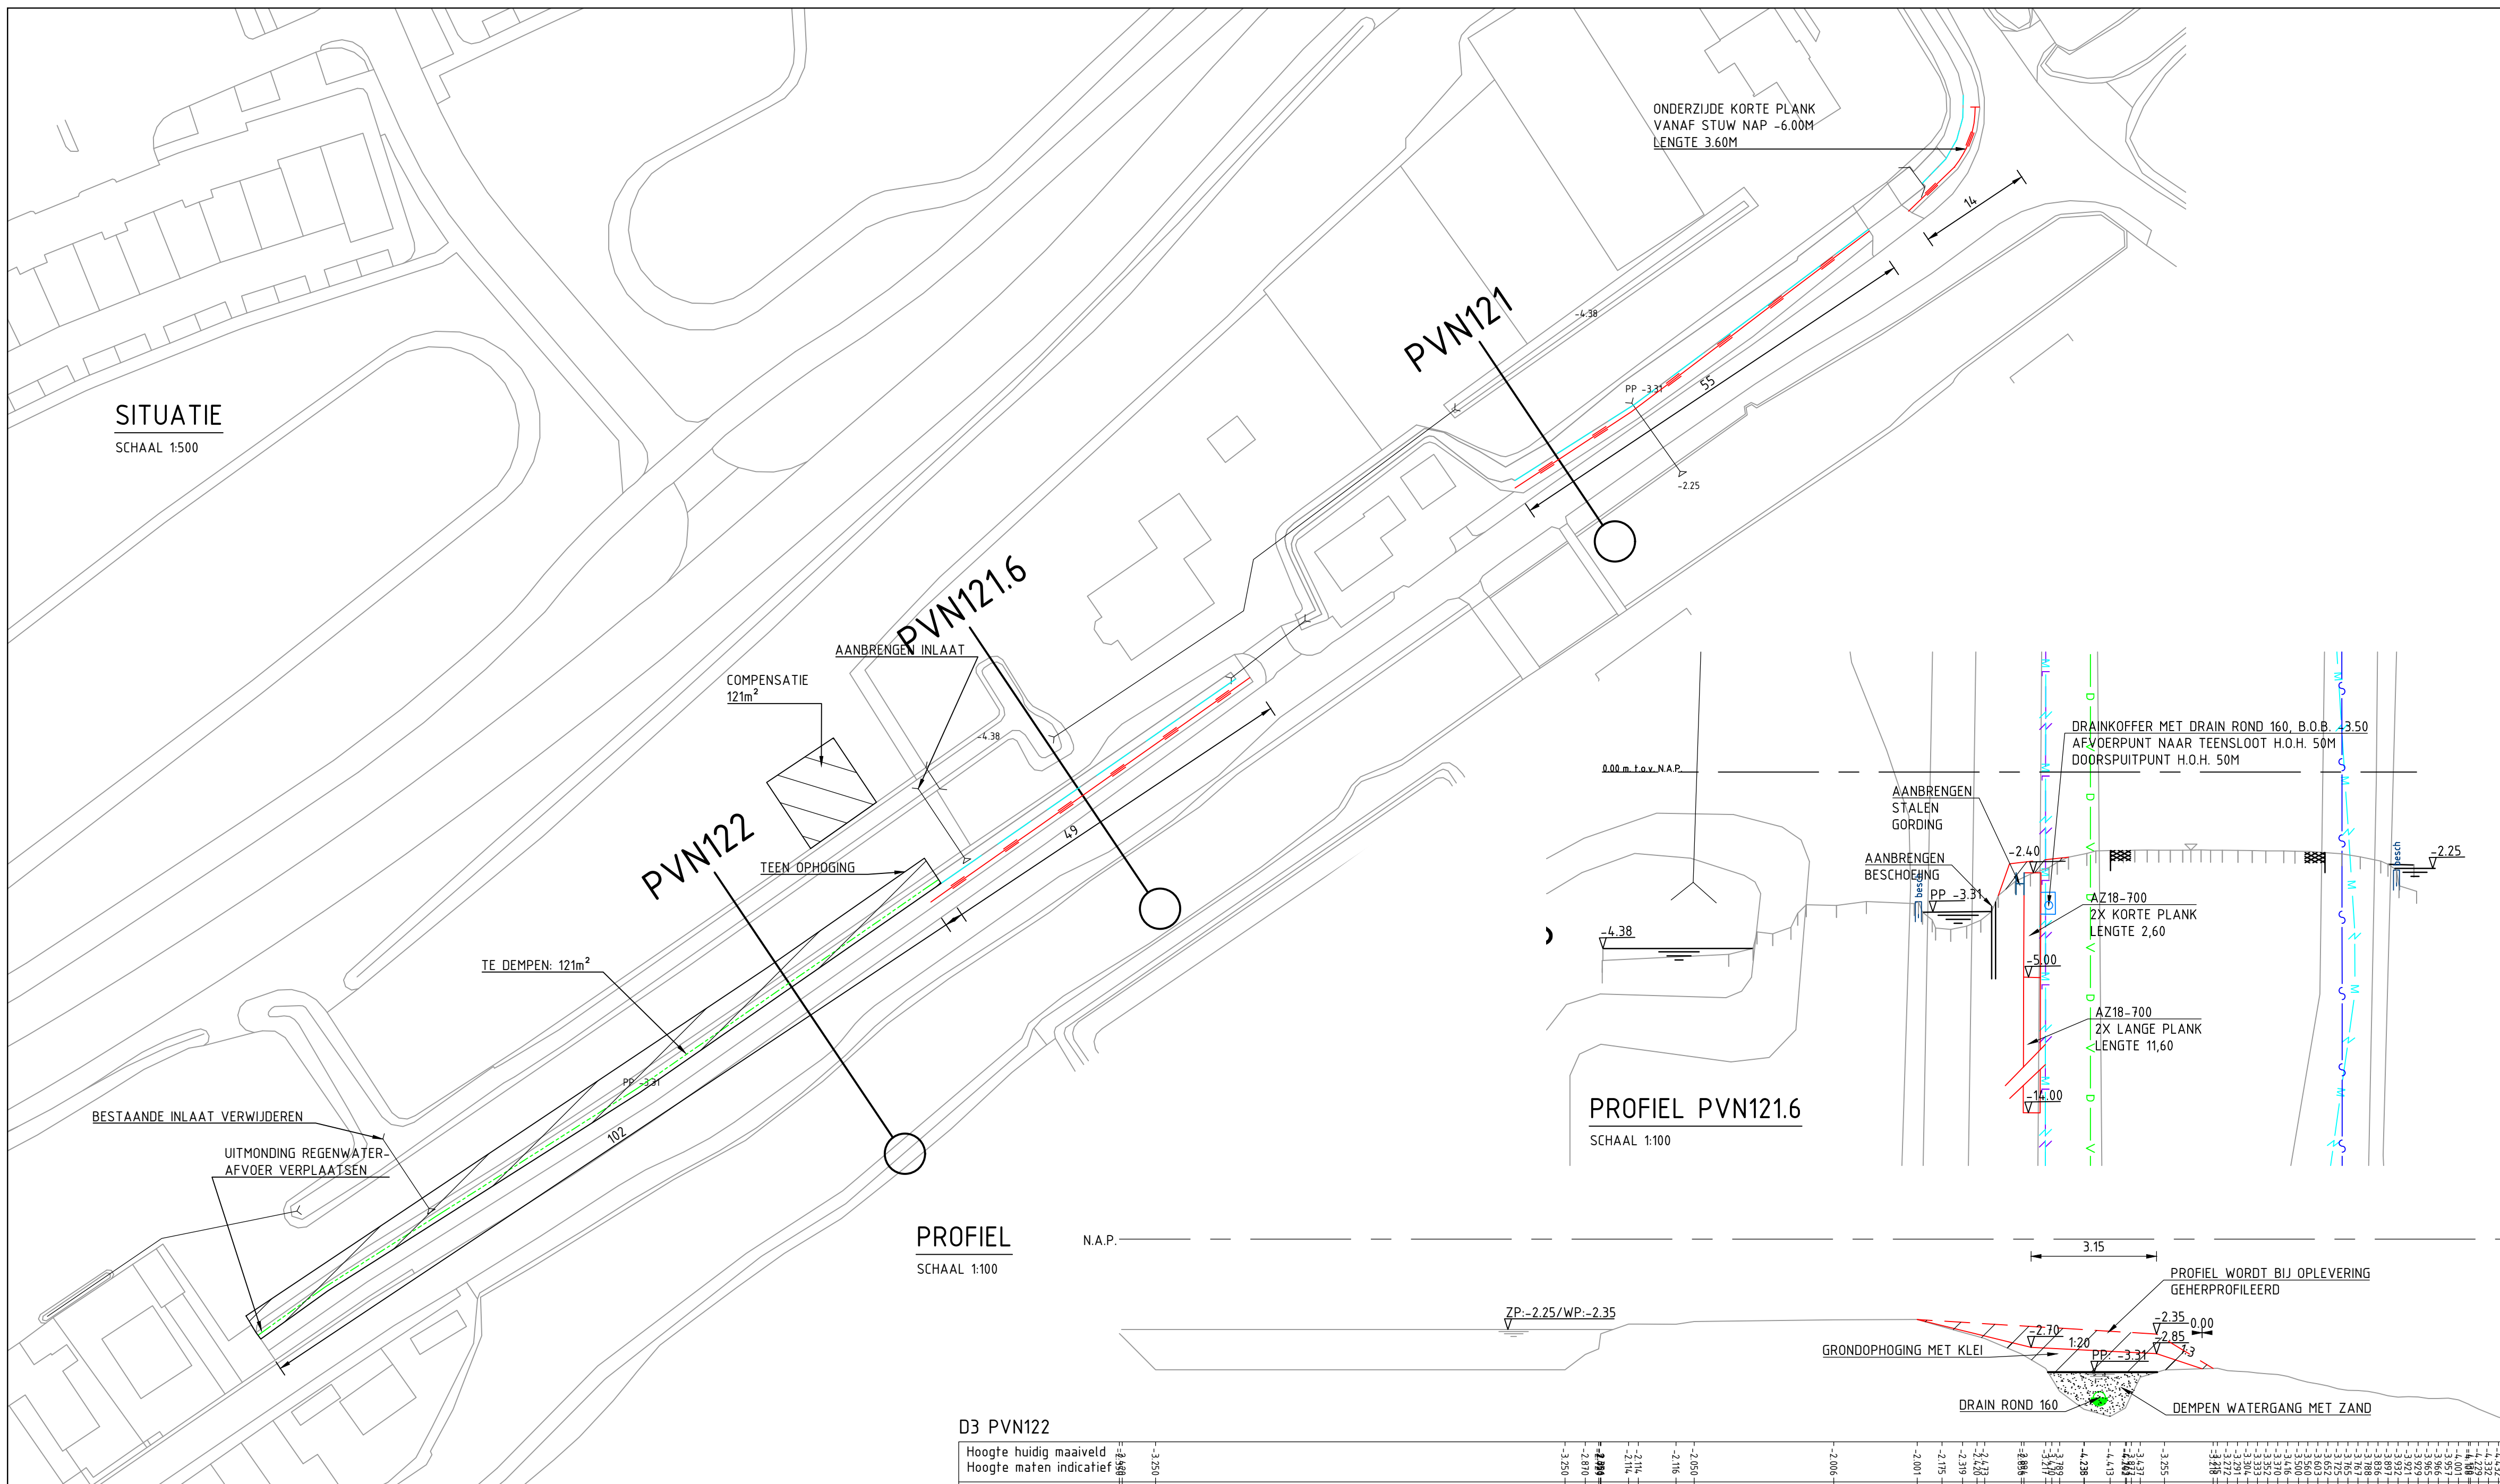

PROFIEL PVN121.6
SCHAAL 1:100

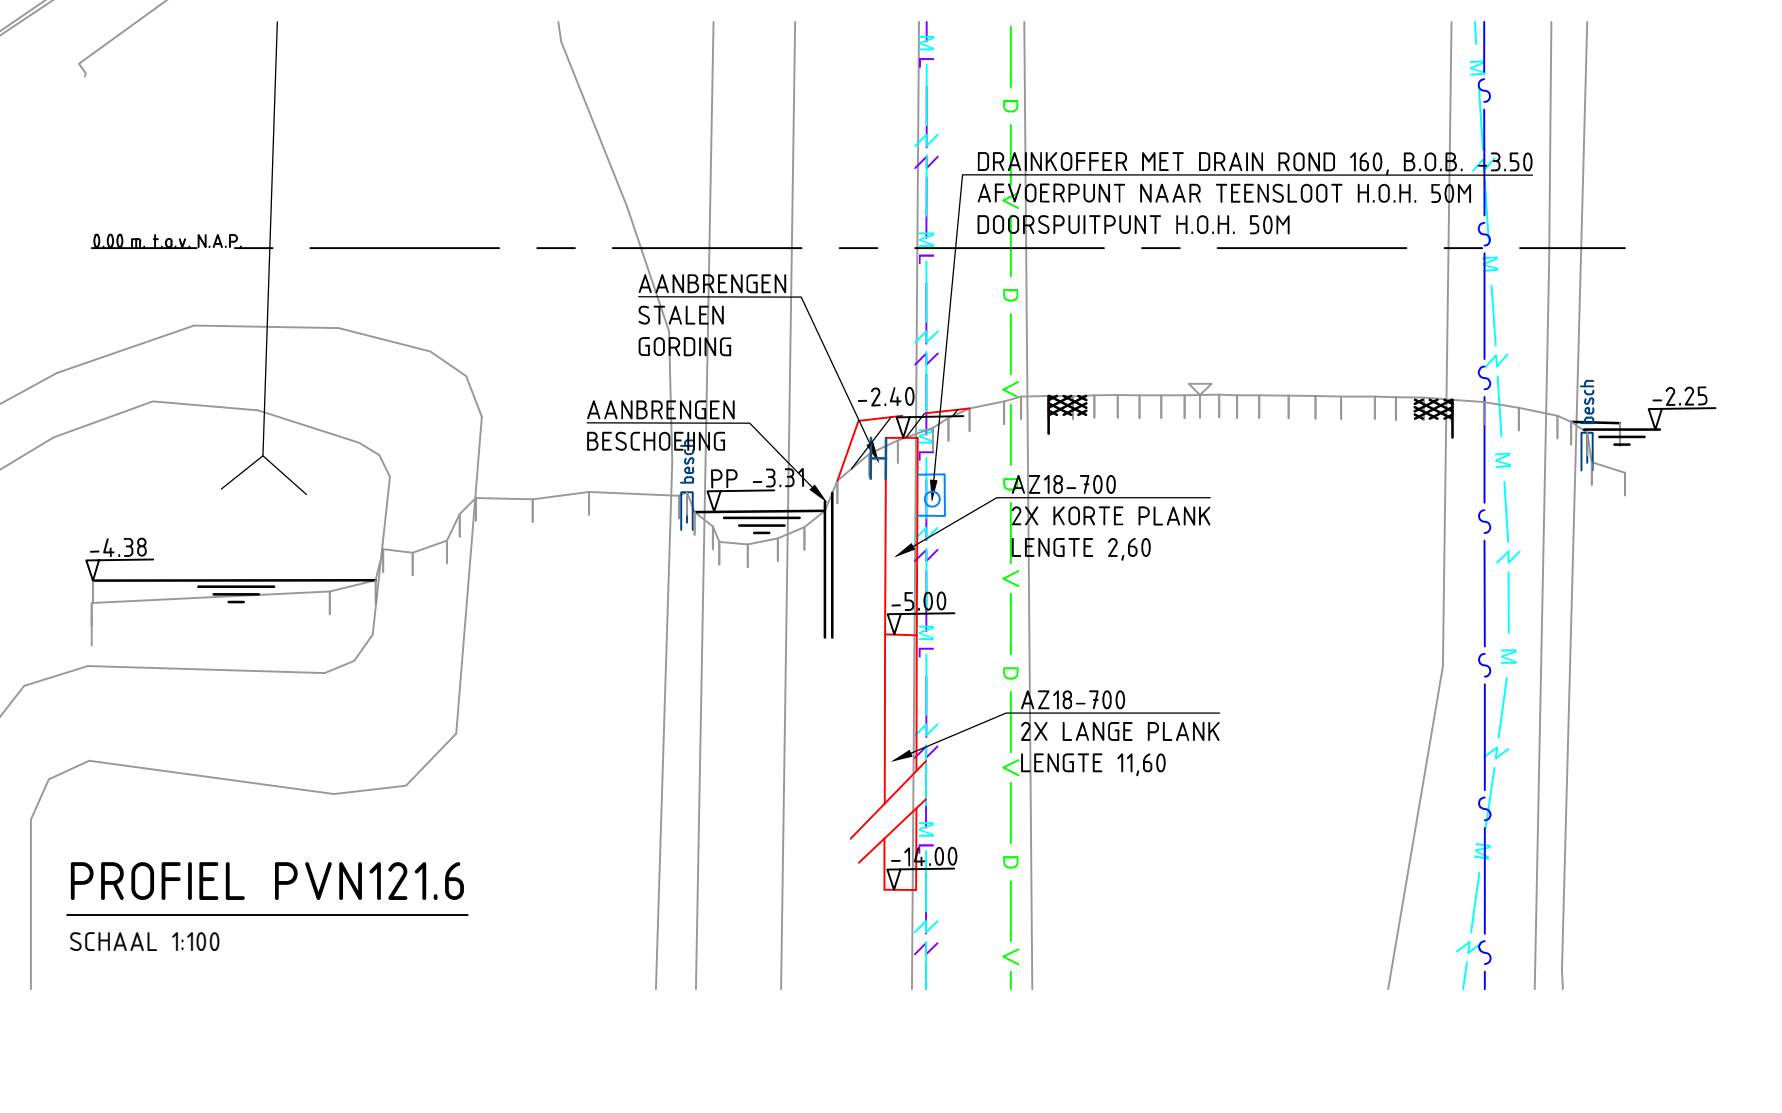


PROFIEL
SCHAAL 1:100

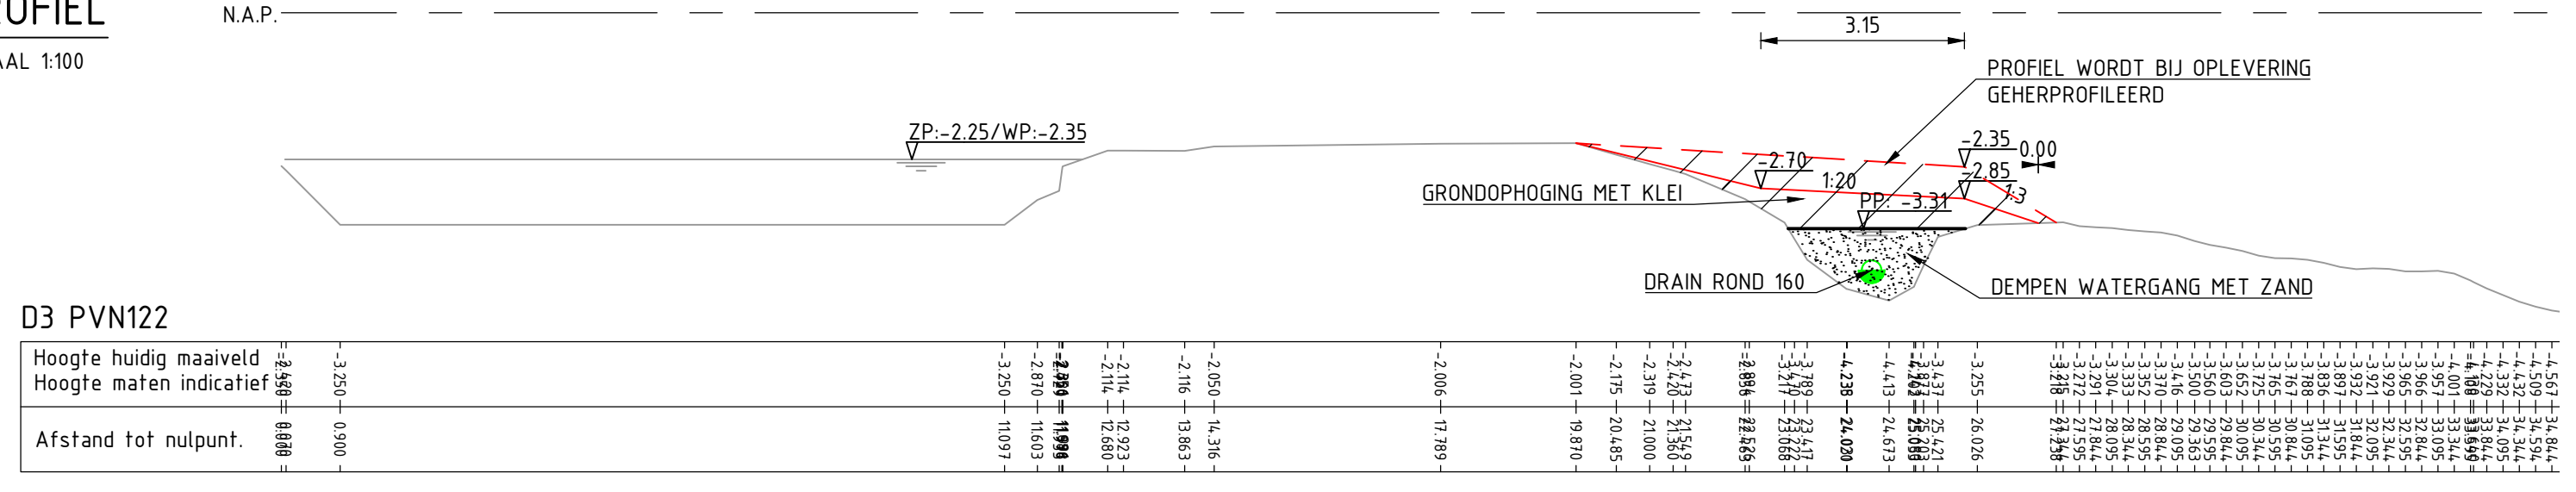

LEGENDA

- BESTAANDE SITUATIE
- ELECTRA LAAGSPANNING VOLGENS NLCS
- DEMPEN SLOOT ZIE PROFIEL
- ELECTRA MIDDENSPIANNING VOLGENS NLCS
- DAMWAND AZ18-700
- WATERLEIDING VOLGENS NLCS
- DRAIN ROND 160
- PERSLEIDING
- ONTGRAVING
- DATA ALGEMEEN
- BESCHOEIING
- GAS HOGEDRUK VOLGENS NLCS
- DUIKER
- GAS LAGEDRUK VOLGENS NLCS
- STUW
- ELECTRA HOOGSPANNING VOLGENS NLCS
- INLAAT

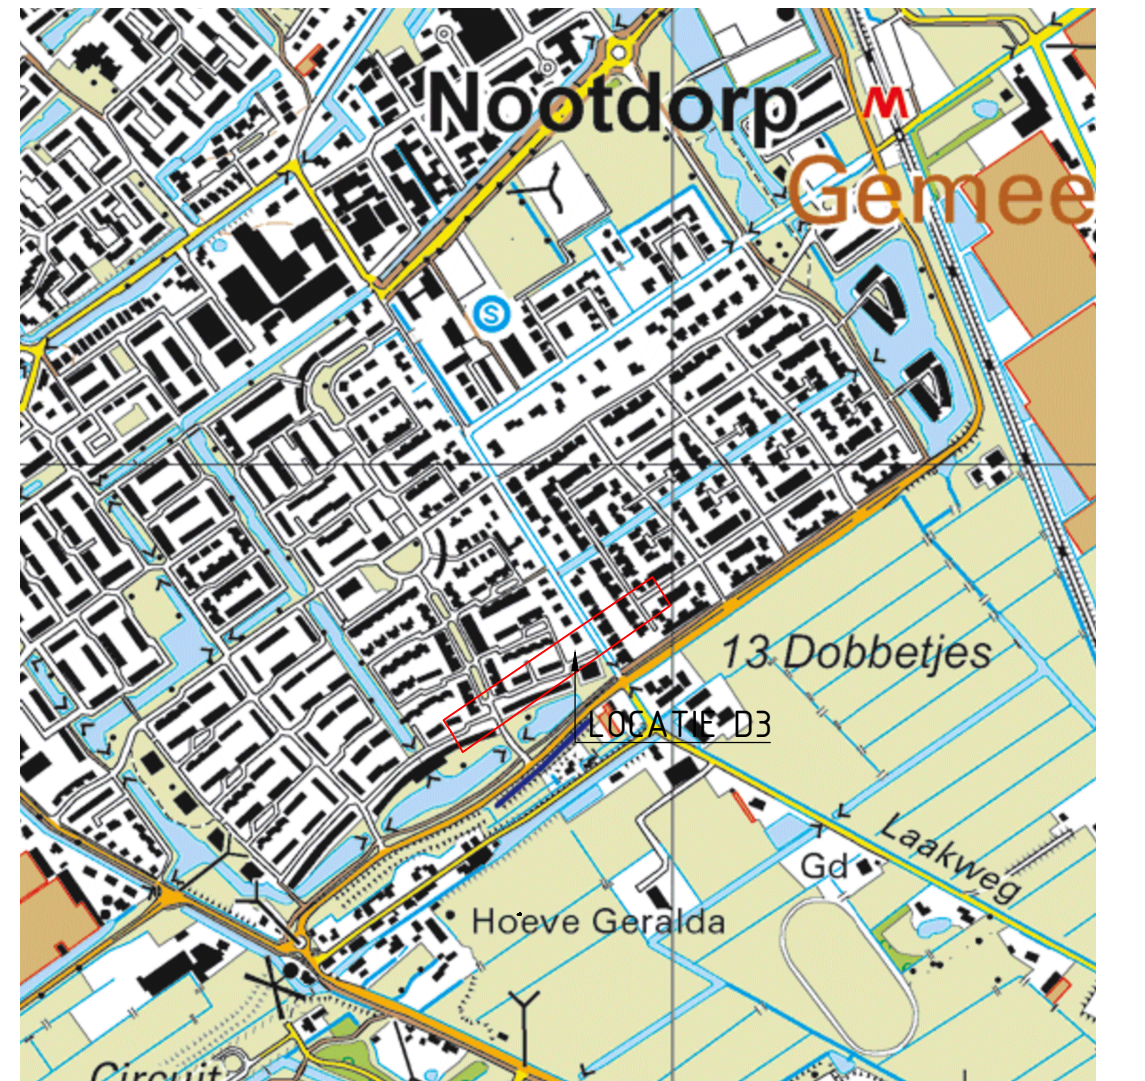

0 10 20 30 40m
MATEN IN METERS
DIAMETERS IN MILLIMETERS
HOOGTEMATEN IN METERS T.O.V. N.A.P.

DEFINITIEF

HOOGHEEMRAADSCHAP VAN DELFLAND
Project
VERBETERING DSM-KADEN
Onderdeel
D3 GEERWEG
SITUATIE MET TE MAKEN WERK

Tekeningnummer 105	Rev.	Bestandsnaam 348272-101.dwg	Formaat A2	Schaal 1:500/100	Blad	Aantal
Kantoor ROTTERDAM	Projectnummer 348272	Besteknummer	Datum van uitgave 3-3-2016	Get.	Gez.	

