














Legend

-  Aanbrengen duiker
-  Aanbrengen sifon
-  Aanbrengen stuw
-  Aanbrengen vaste dam
-  Verwijderen duiker
-  Aanbrengen greppelduiker
-  aanvullende dammen onderhoudspaden
- Verontdiepen Kollandsloot
-  opschonen herprofileren watergang
-  opschonen herprofileren watergang
-  Nieuwe watergang graven
-  verontdiepen watergang
-  Verbreden watergang



© De auteursrechten en databankrechten van de ondergrond zijn voorbehouden aan de Topografische Dienst Kadaster, Emmen, 2006

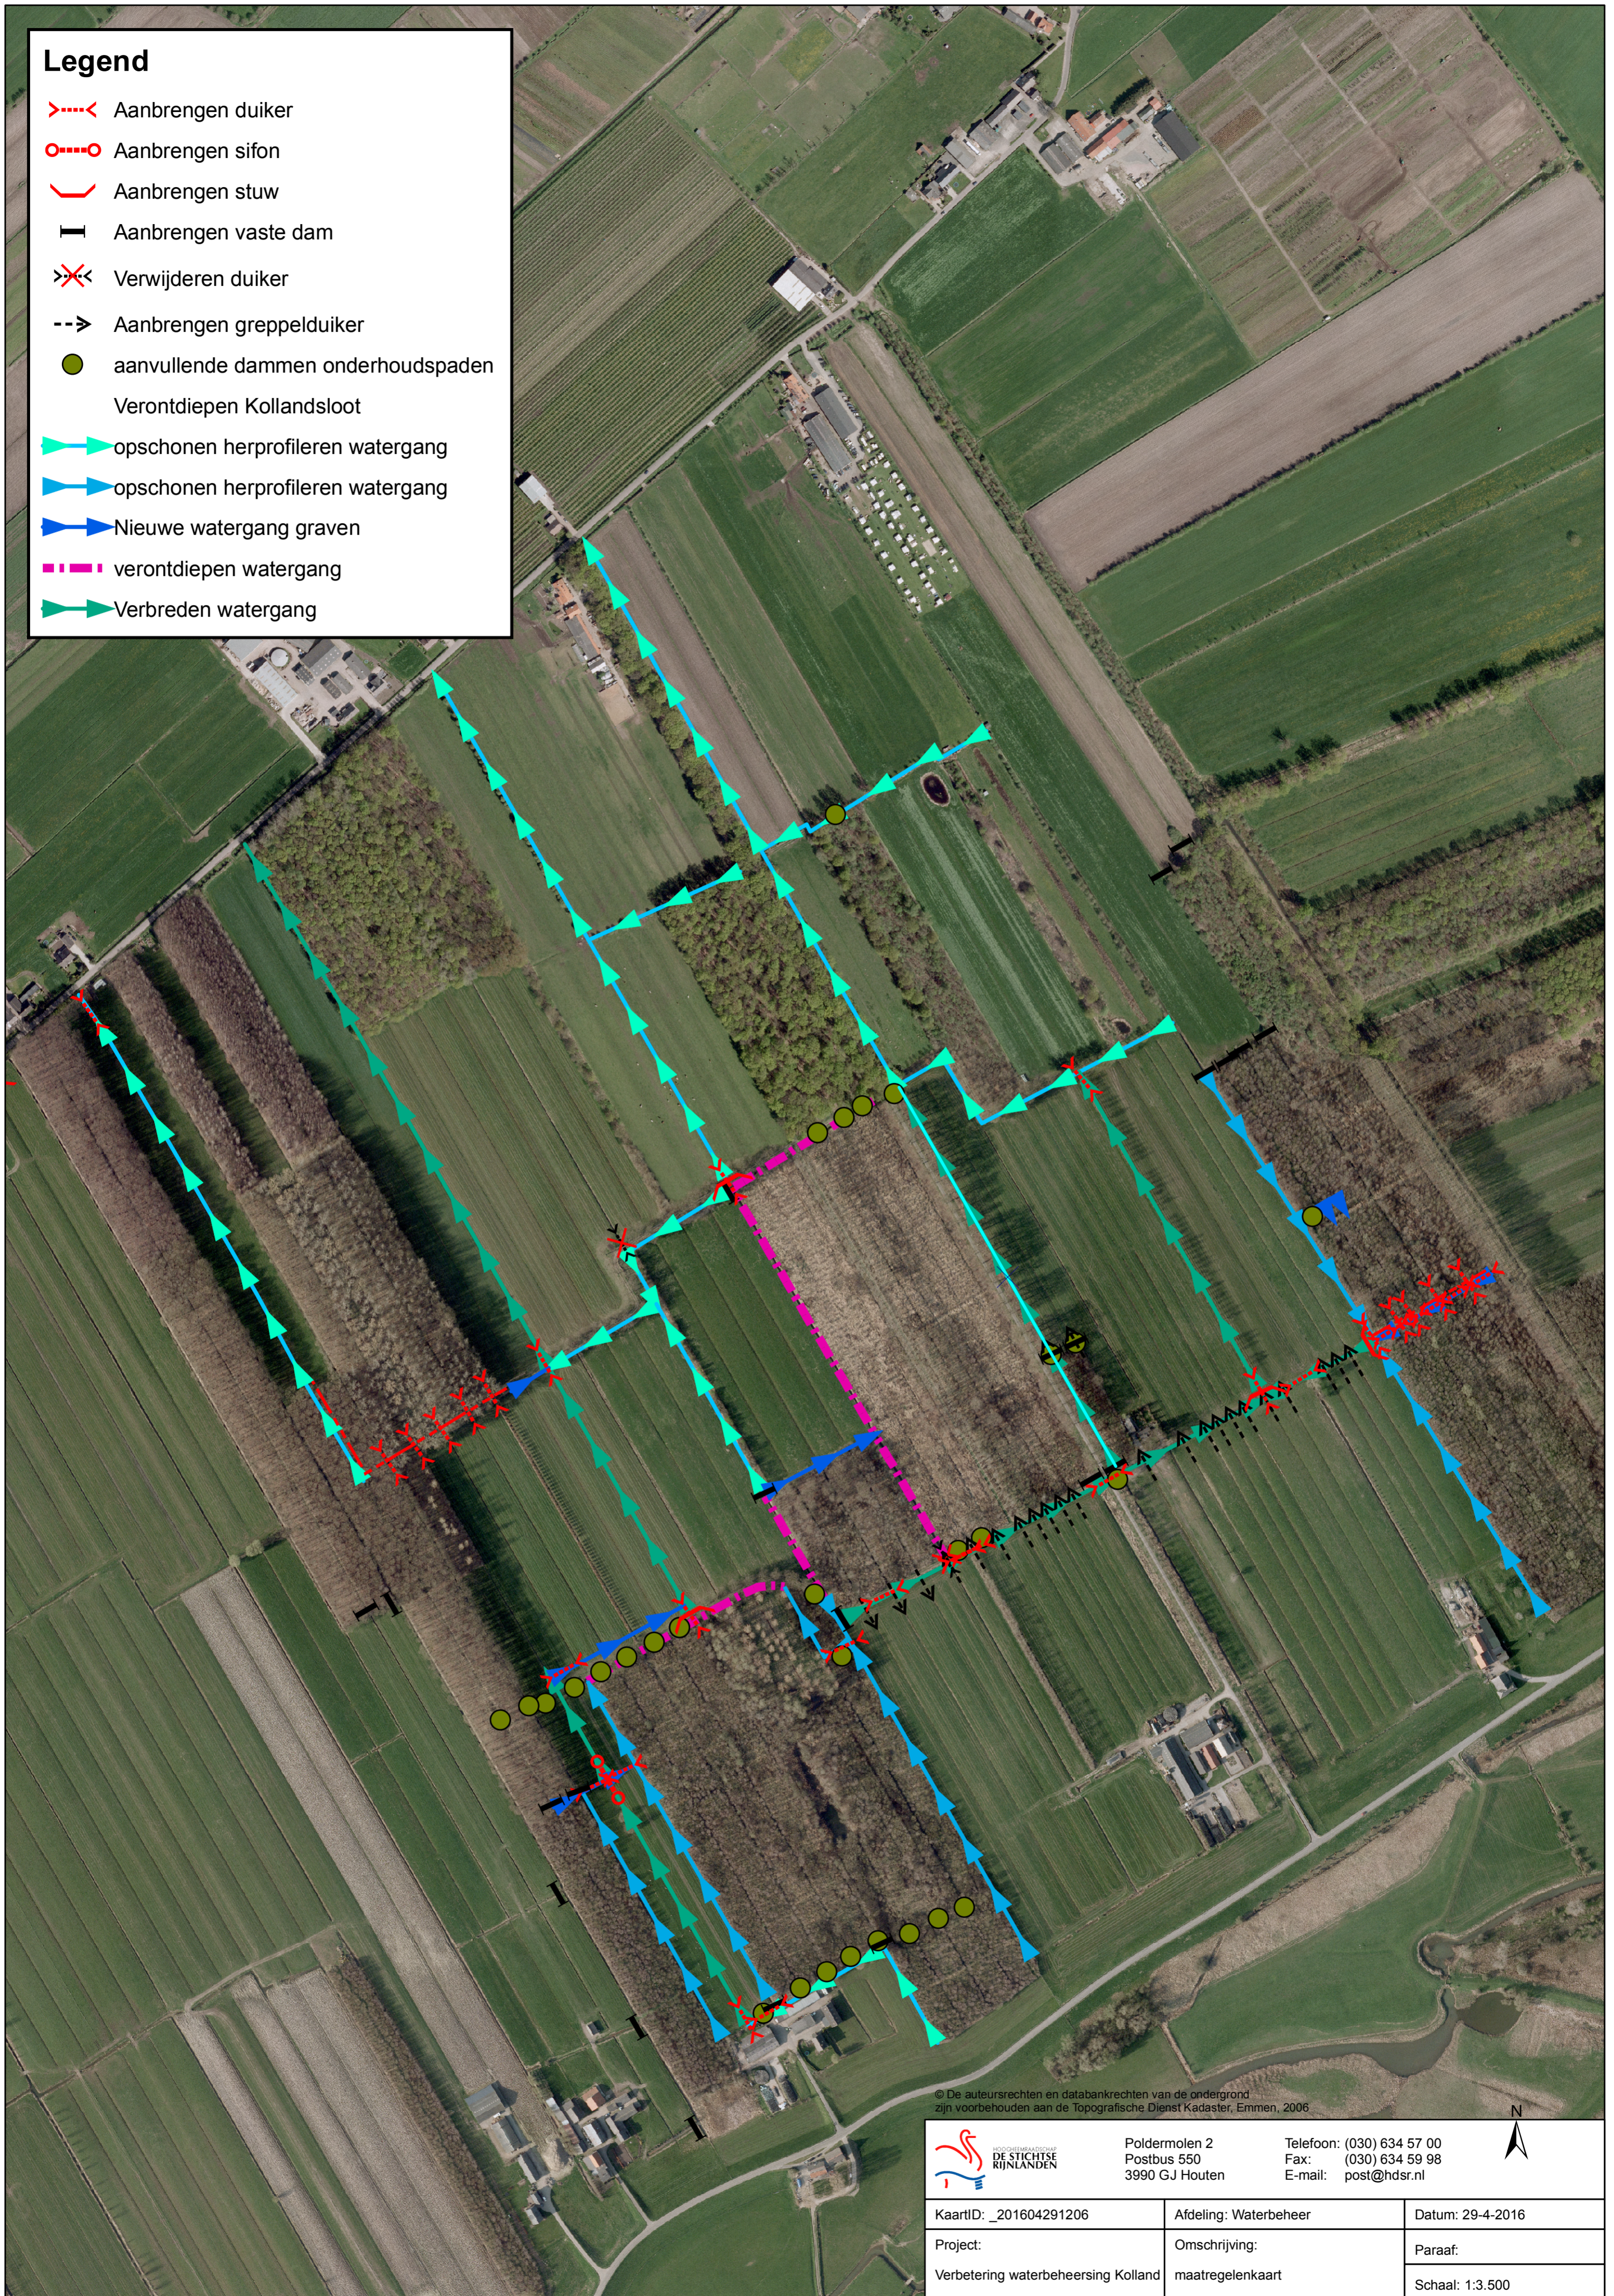

Poldermolen 2
Postbus 550
3990 GJ Houten

Telefoon: (030) 634 57 00
Fax: (030) 634 59 98
E-mail: post@hdsr.nl



KaartID: _201604291206	Afdeling: Waterbeheer	Datum: 29-4-2016
Project: Verbetering waterbeheersing Kolland	Omschrijving: maatregelenkaart	Paraaf: Schaal: 1:3.500