
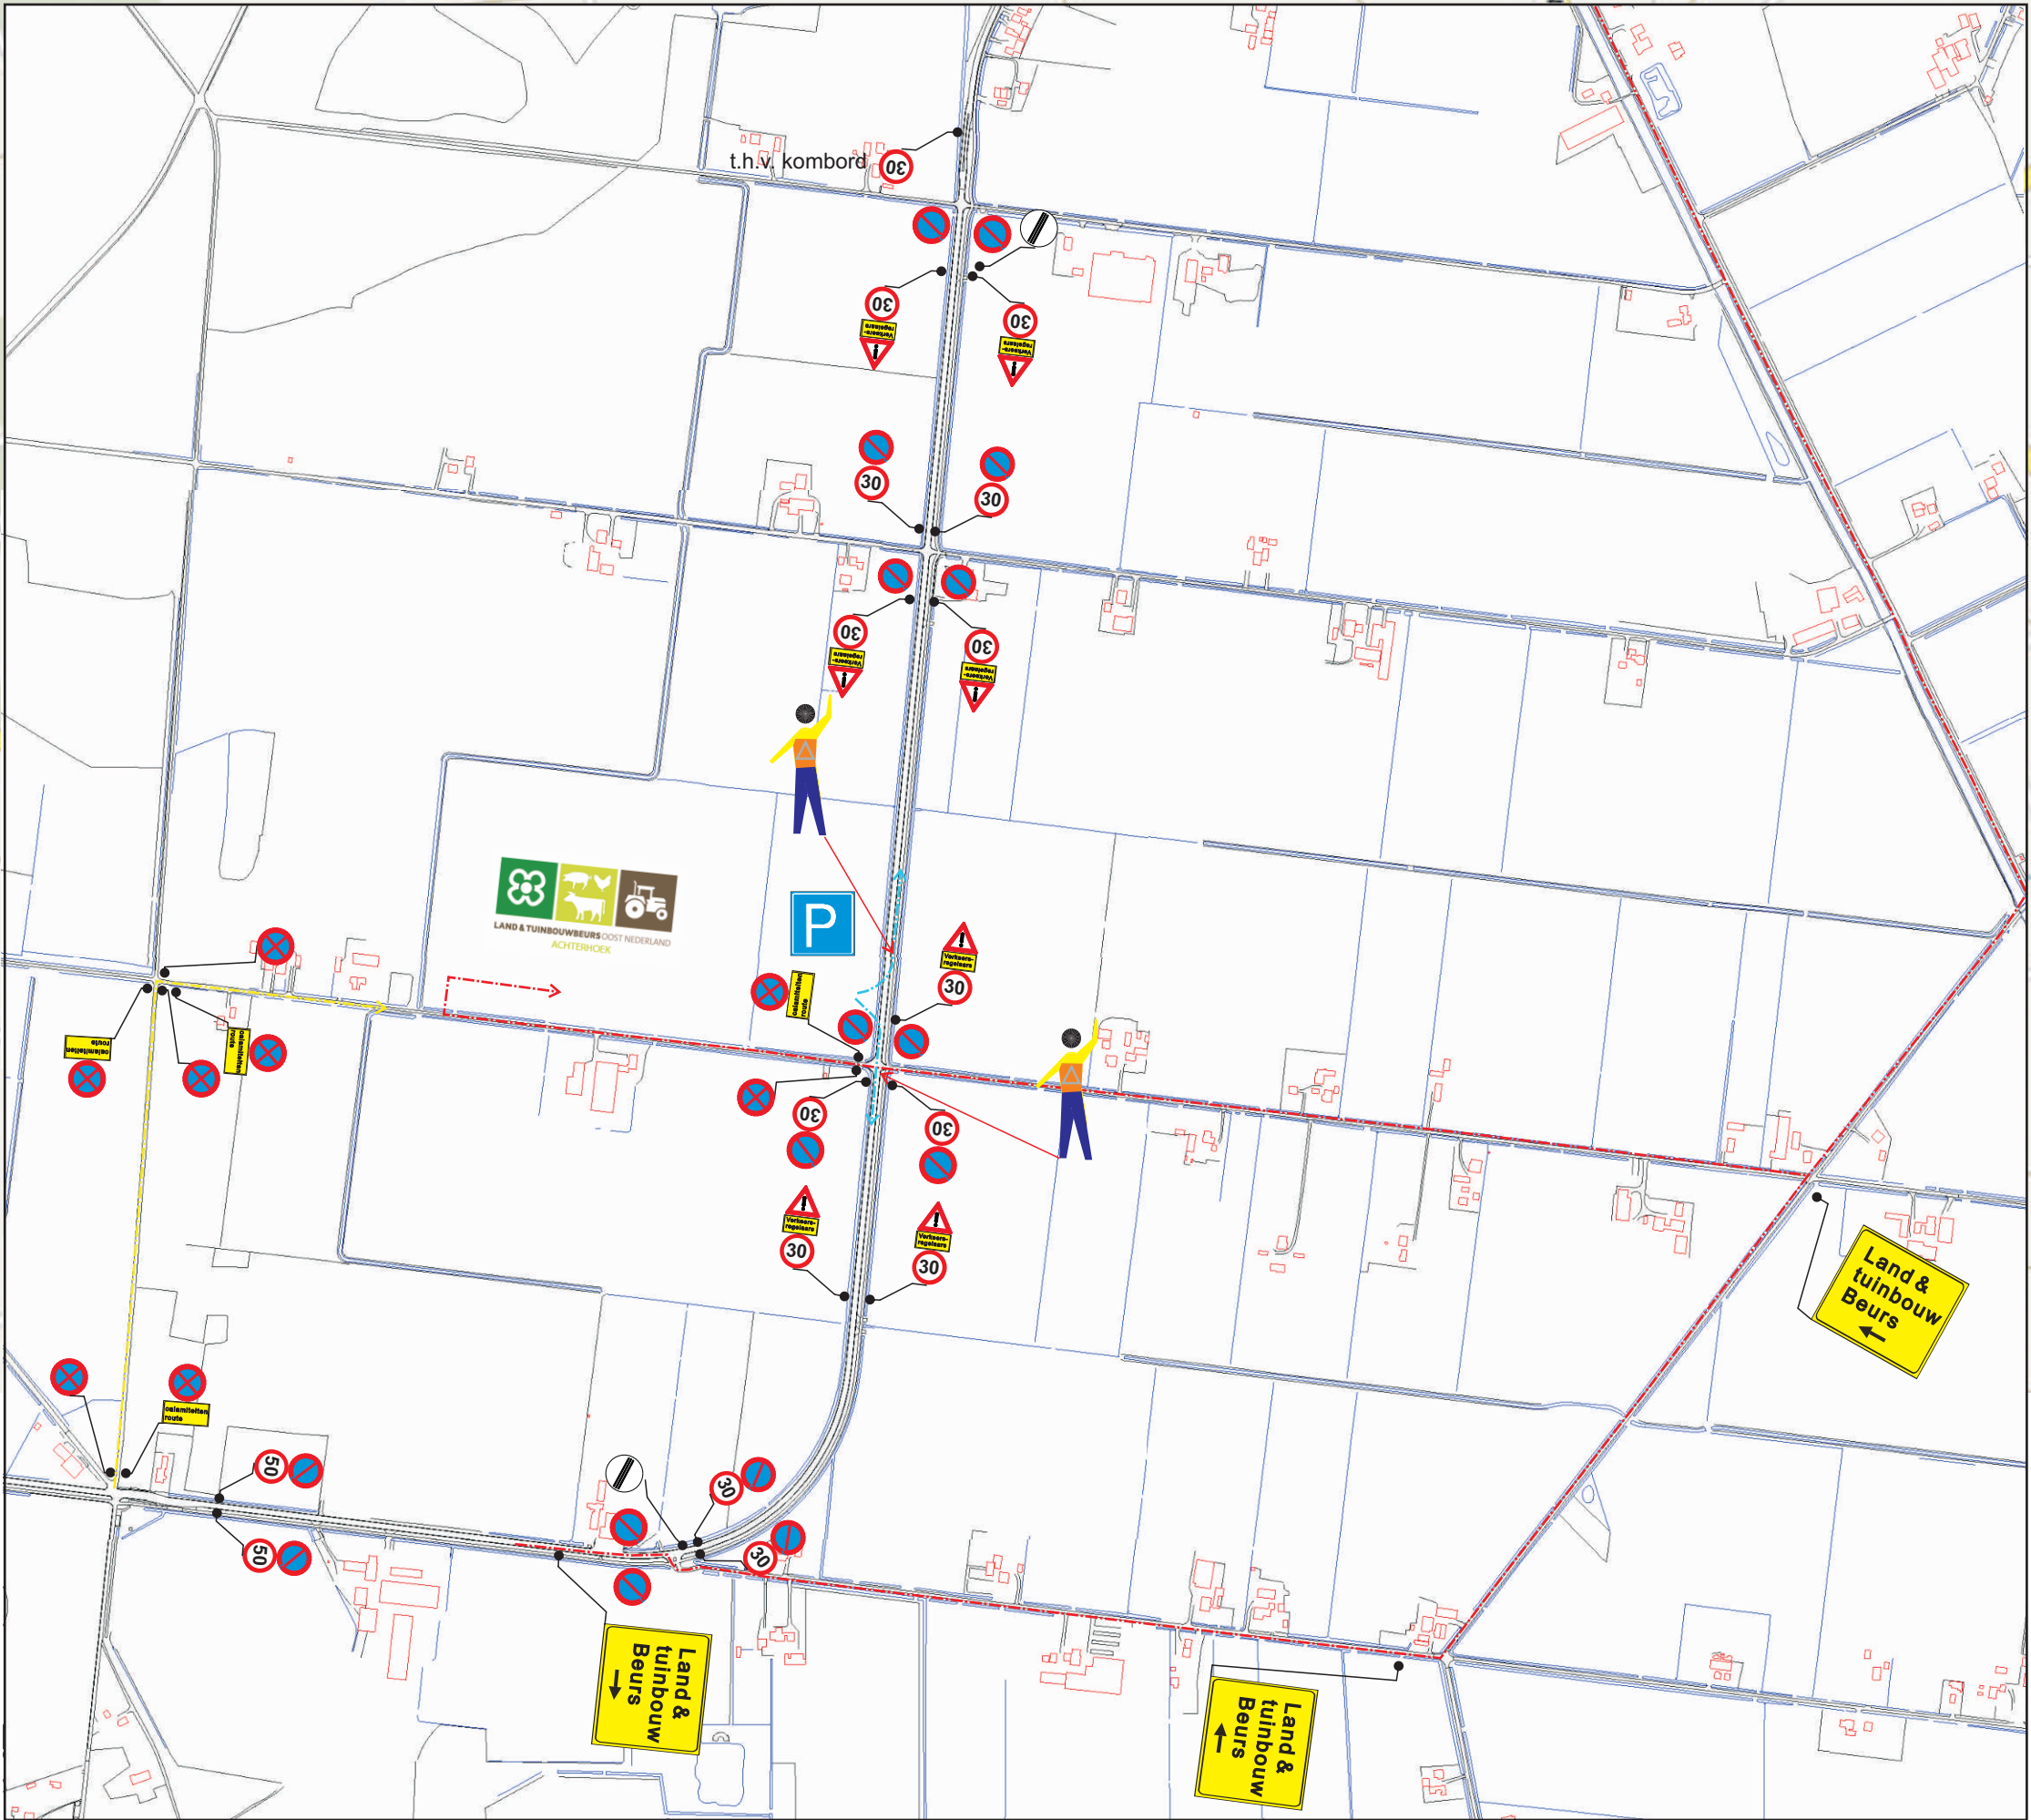


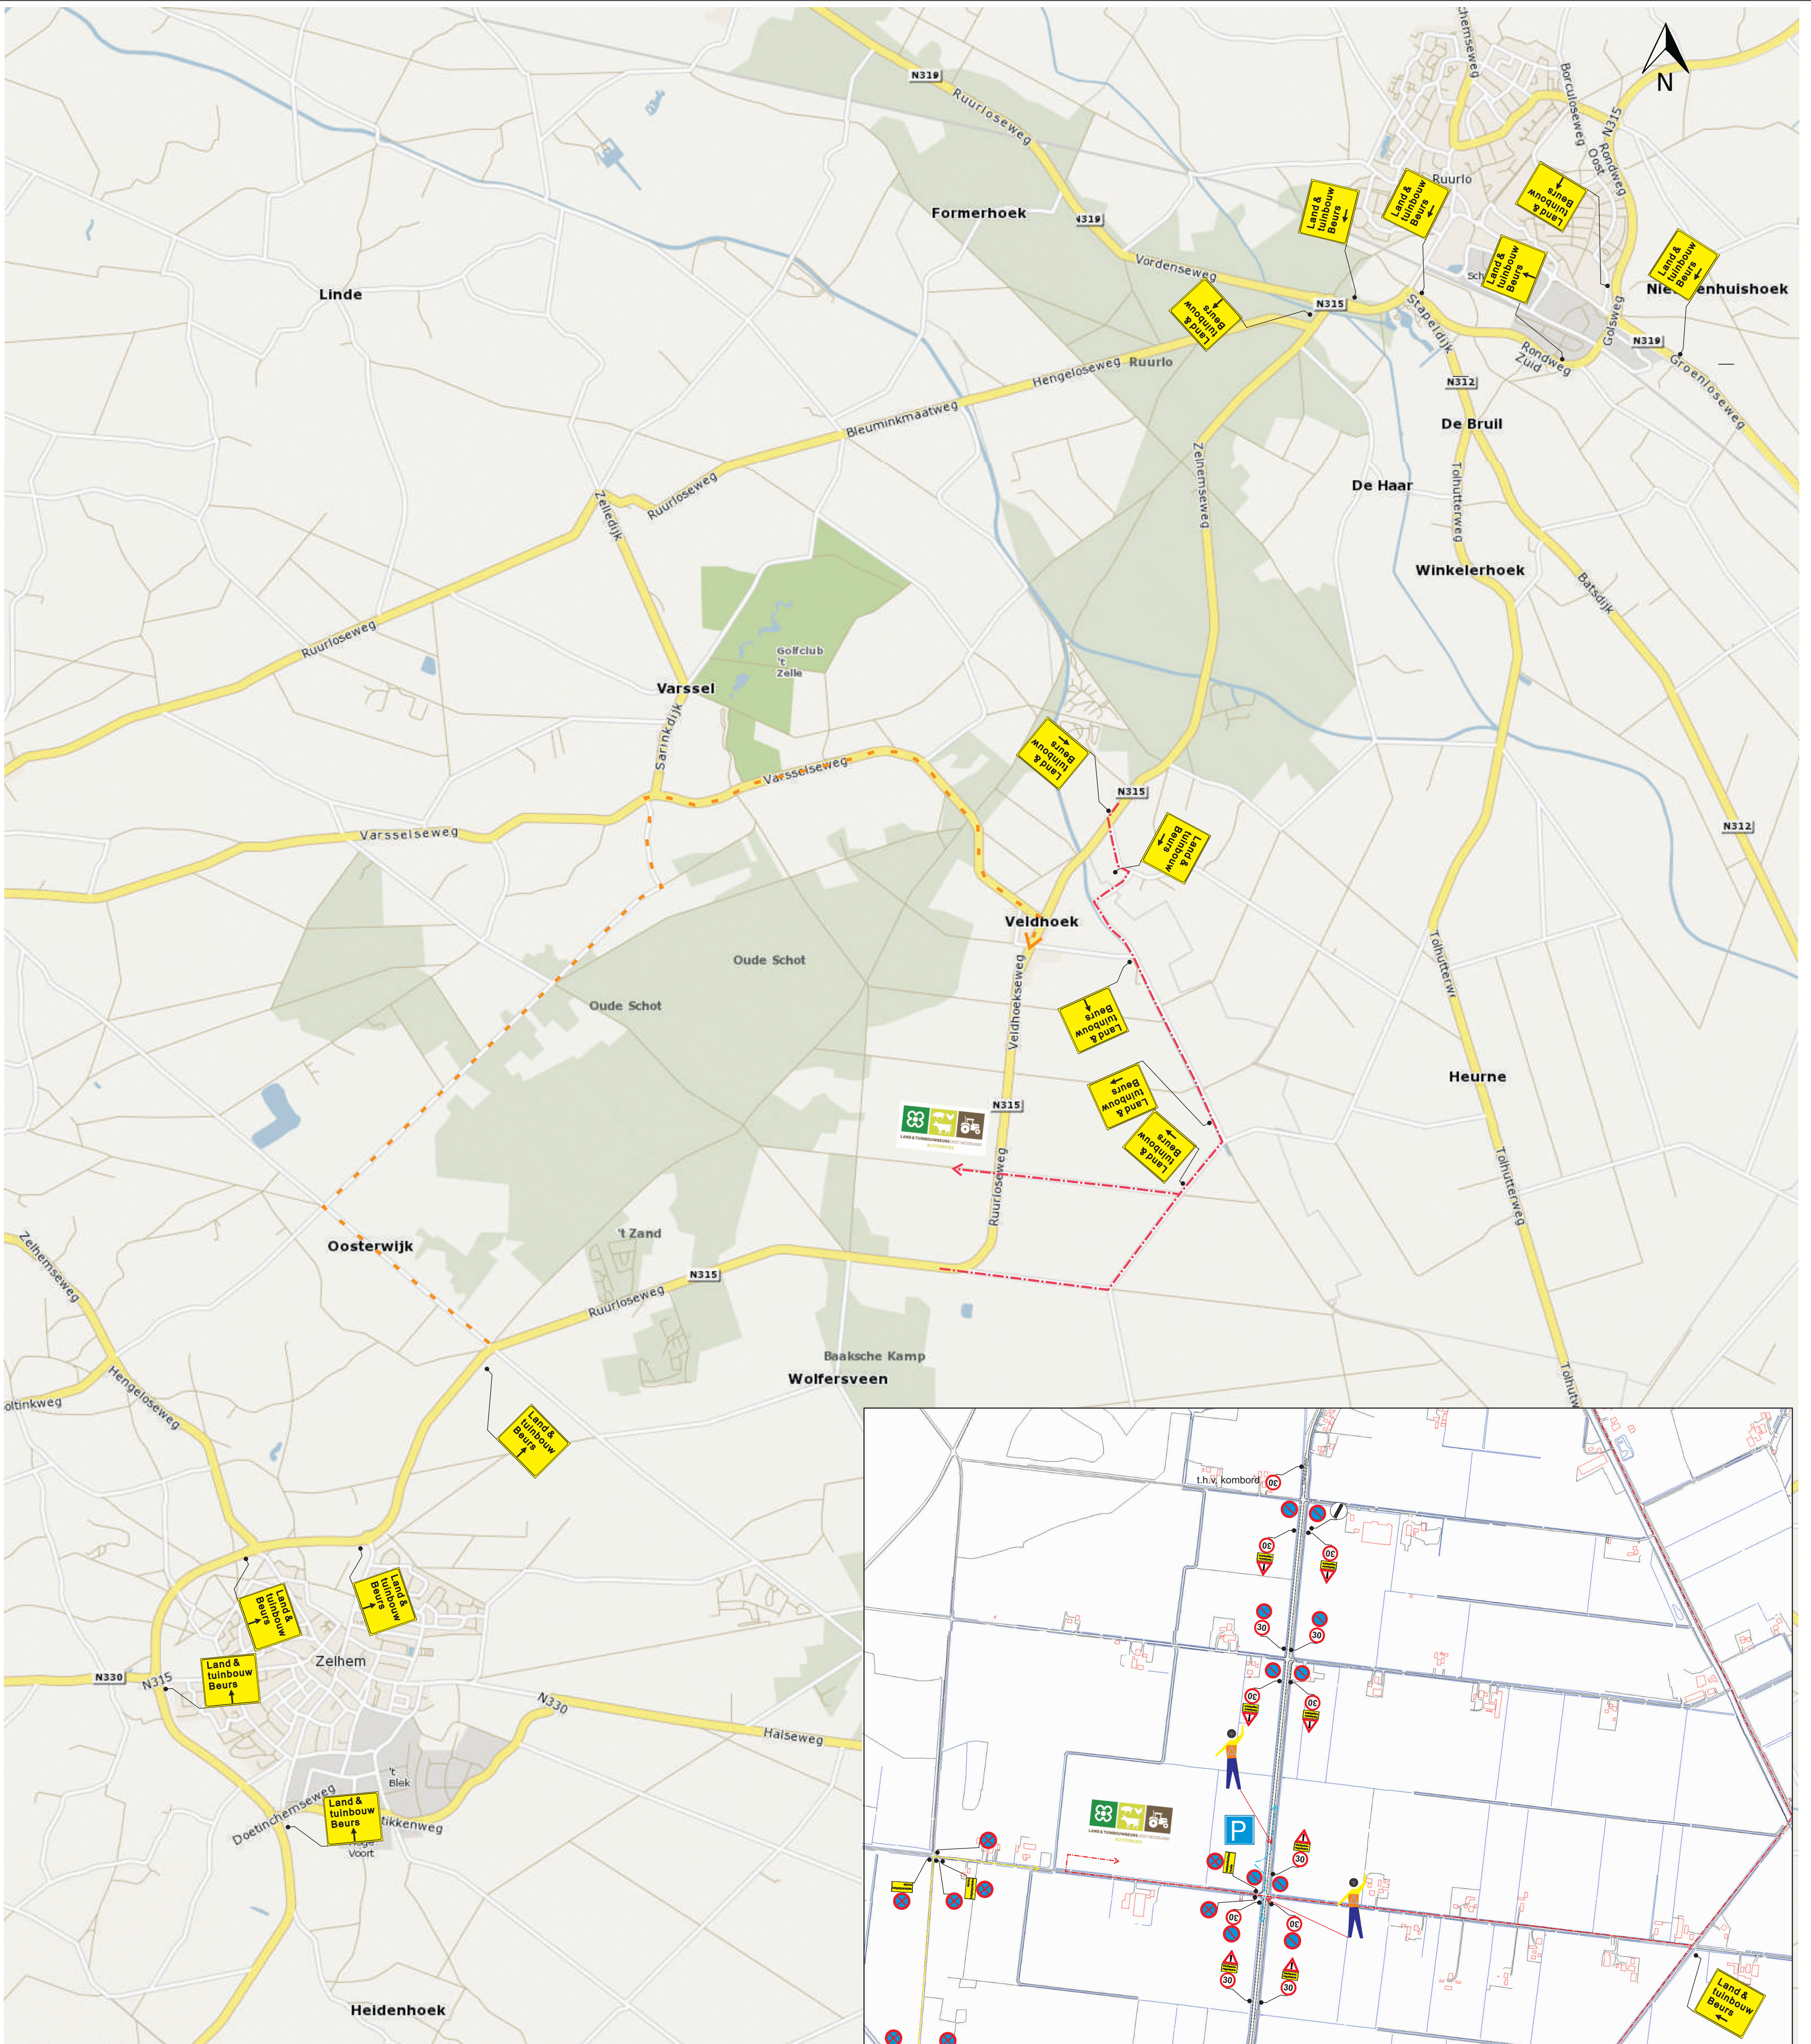

legenda:

- post verkeersregelaar
- aanvoer route bezoekers
- uitvals route bezoekers
- calamiteiten route
- parkeren bezoekers
- route tijdens opbouw

project: Land & Tuinbouwbeurs Zeilhem 2016	
omschrijving: verkeersmaatregelen	
opdrachtgever: CNO-EXPO	
getekend: MK	status: CONCEPT
datum: 25 maart 2016	formaat tek.: A1 schaal: N.V.T.
gecont:	project nr: 1600265
akkoord:	tek. nr.: 1600265-2503-1

KEISER VERKEERSTECHNIEK
Bosch, Landgraven 10
4201 CA Zeilhem
Tel: 0184 420400
www.keiser-verkeerstechnik.nl