


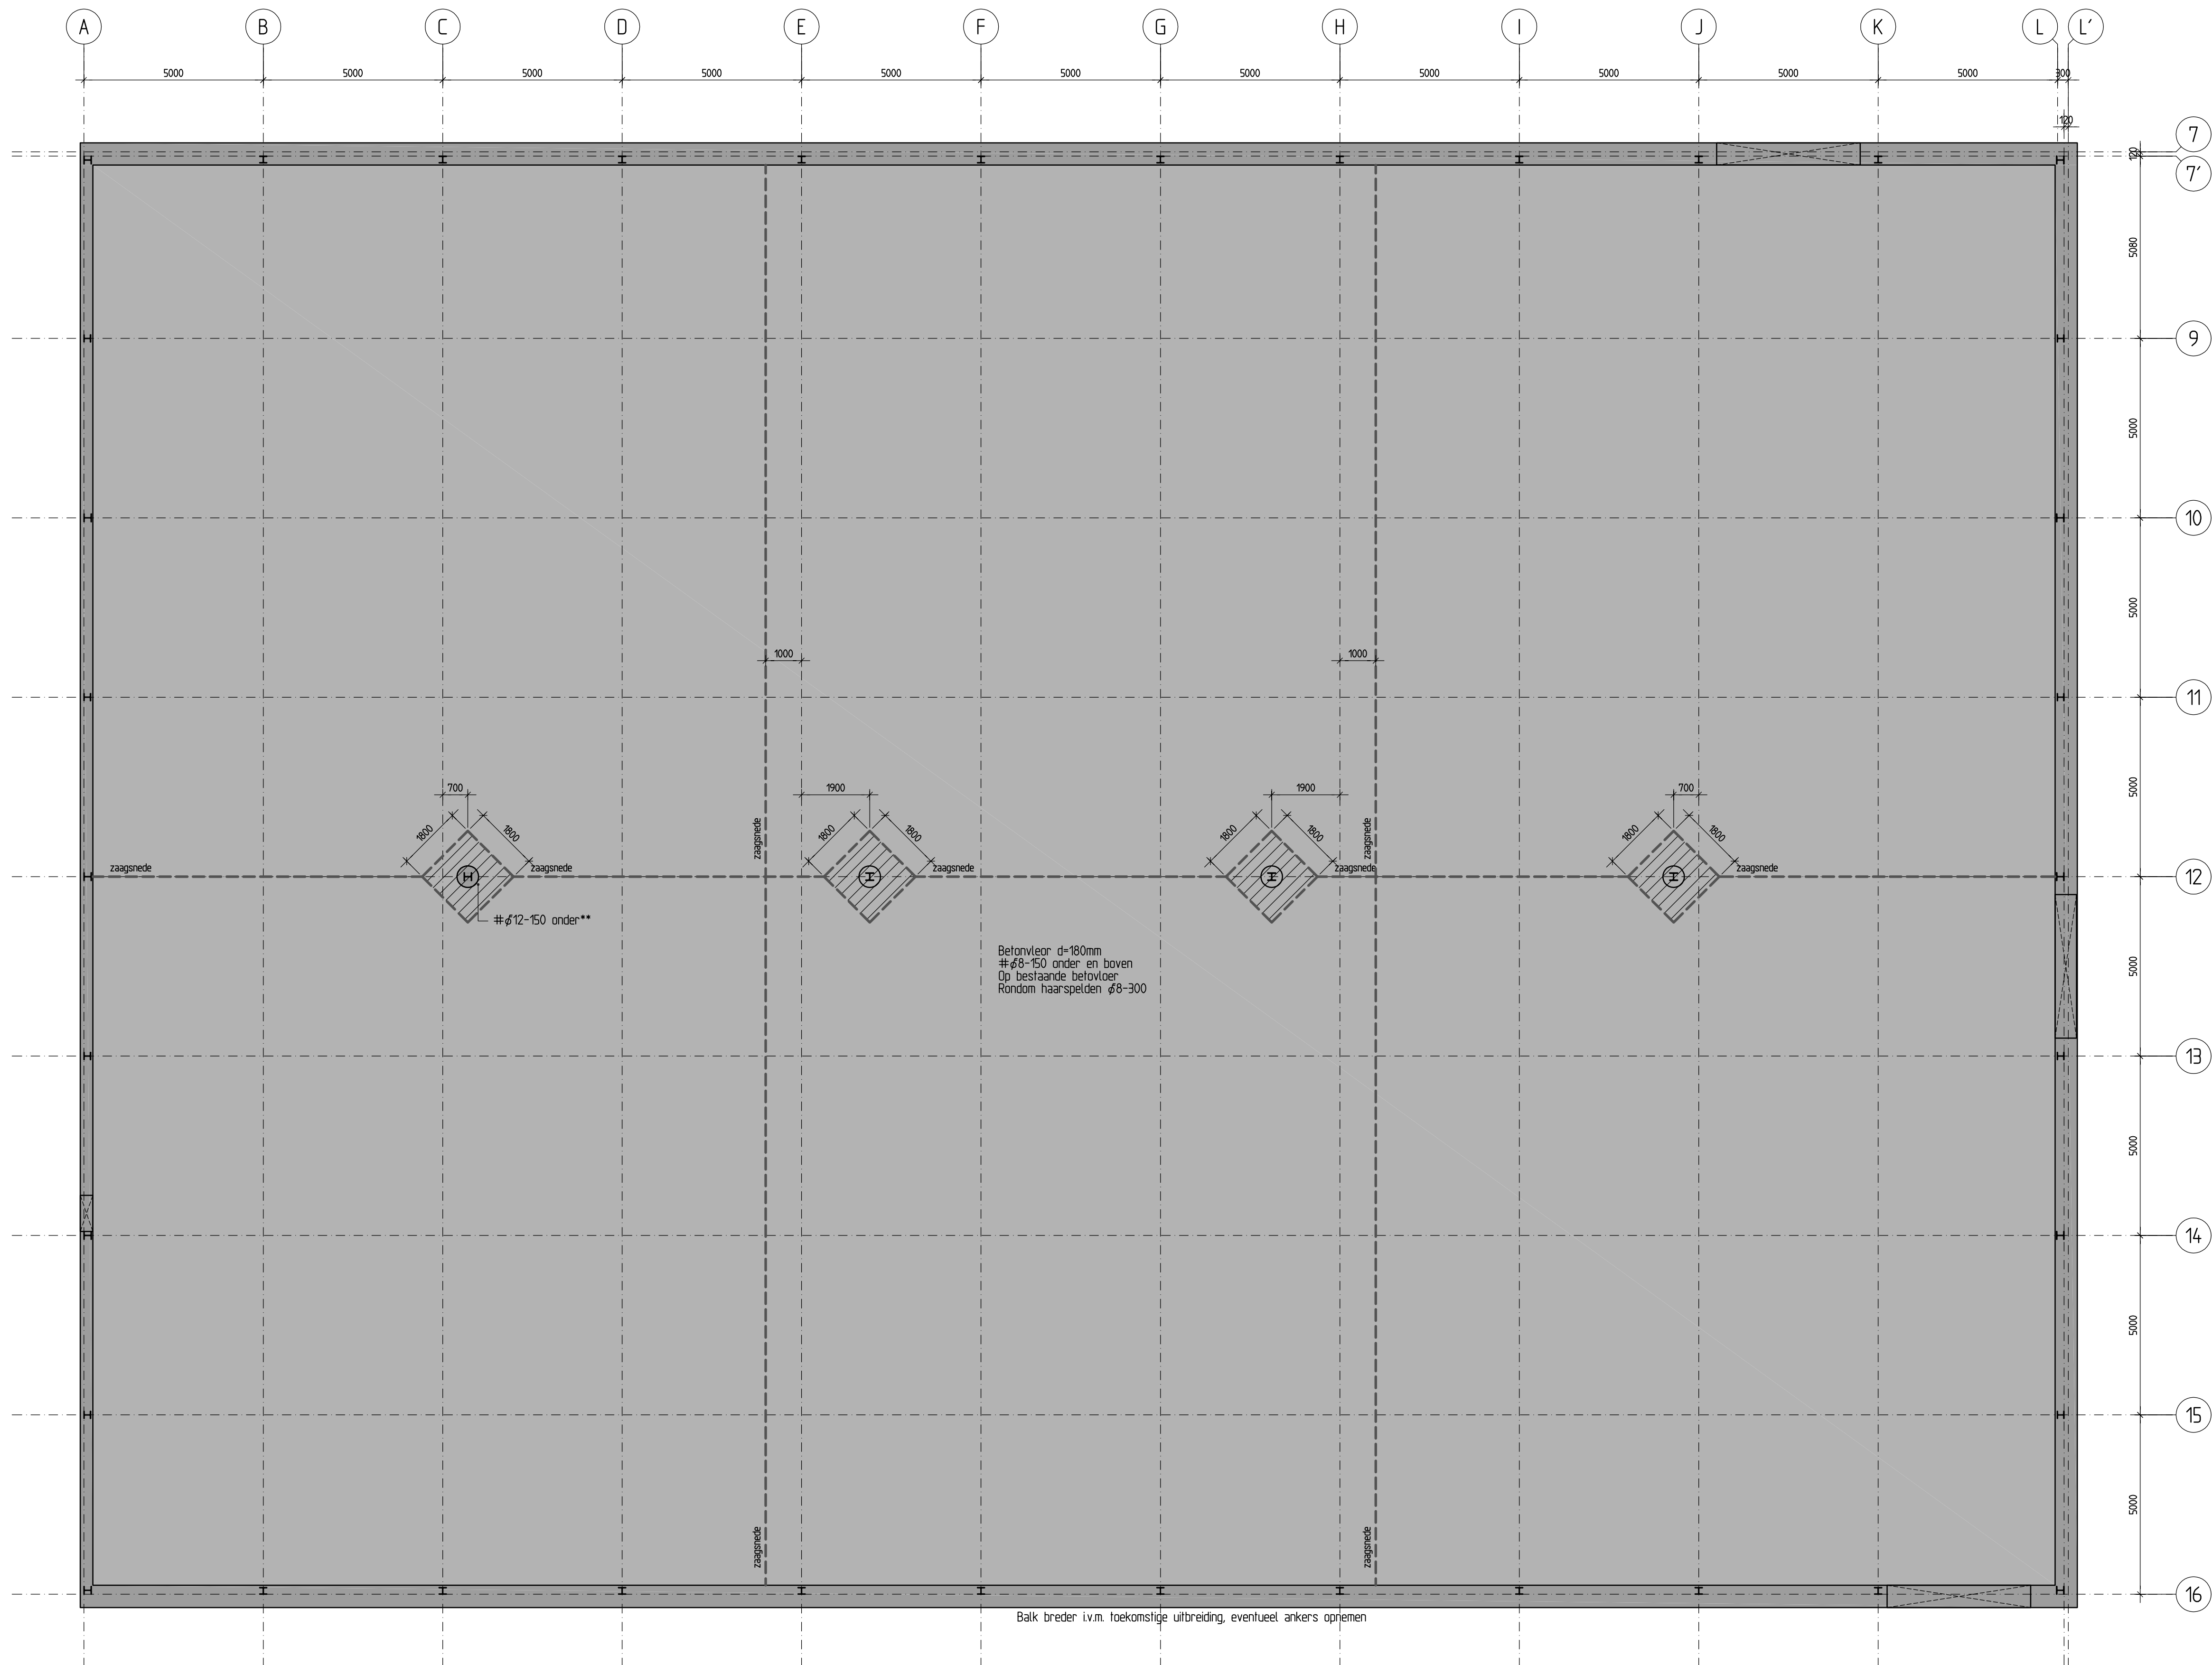


BEGANEGRONDVLOER OP ZAND-TRAD. GEWAPEND

Monoliet afgewerkte betonvloer, dikte 180mm.
Zaagsneden volgens plattegrond

Betonvloer 180 mm op bestaande betonvloer
Wapening #8-150 boven en onder
Rondom haarspelden #8-300

Enige zettingsverschillen zijn te verwachten.
Enige scheurvorming t.g.v. krimp e
zettingsverschillen is niet uit te sluiten

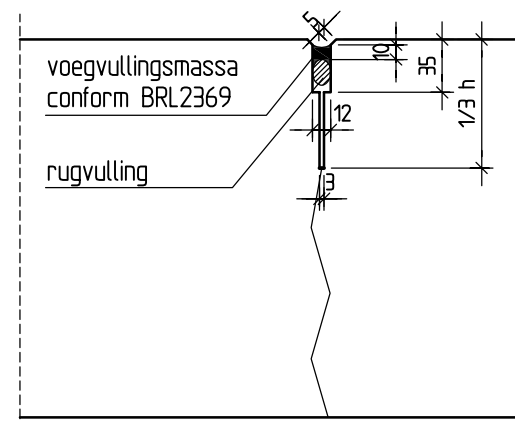

PRINCIPEDETAIL ZAAGSNEDE
(CONFORM BRL2362)

POEREN

Beton C20/25
Beton dekking 35 mm,
onderzijde 50 mm
Staal B500B

TYPE	AFMETING	DIKTE	ONDERWAPENING	BOVENWAPENING	AANLEGDIEPTE
Ringbalk 350 mm	b=350mm	700/900	4 rond 16	4 rond 16	-700
Ringbalk 620 mm	b=620mm	700/900	7 rond 16	7 rond 16	-700
Onderstag	1800x1800	180	#8-12-150		-180


Draagkracht na het uitgraven te controleren door bouwkundige aannemer
Of laten controleren door de constructeur van dit werk

Conusweerstand minimaal 100N/cm2 1000kN/m2
over een diepte onder de fundering van 5x funderingsbreedte

Conusweerstand minimaal 200N/cm2 2000kN/m2
de eerste 0,5m direct onder de fundering
- Grond dient te bestaan uit zand of klei
- Maaiveld dient horizontaal te zijn
Aangehouden beddingconstante 30000 kN/m3

Alle stroken hebben een dikte van 200 mm, voor breedte en wapening zie tabel.
Indien grondvervangning moet worden toegepast dient deze verdicht te worden tot 500 N/cm2.

FUNDERING EN BEGANEGROND

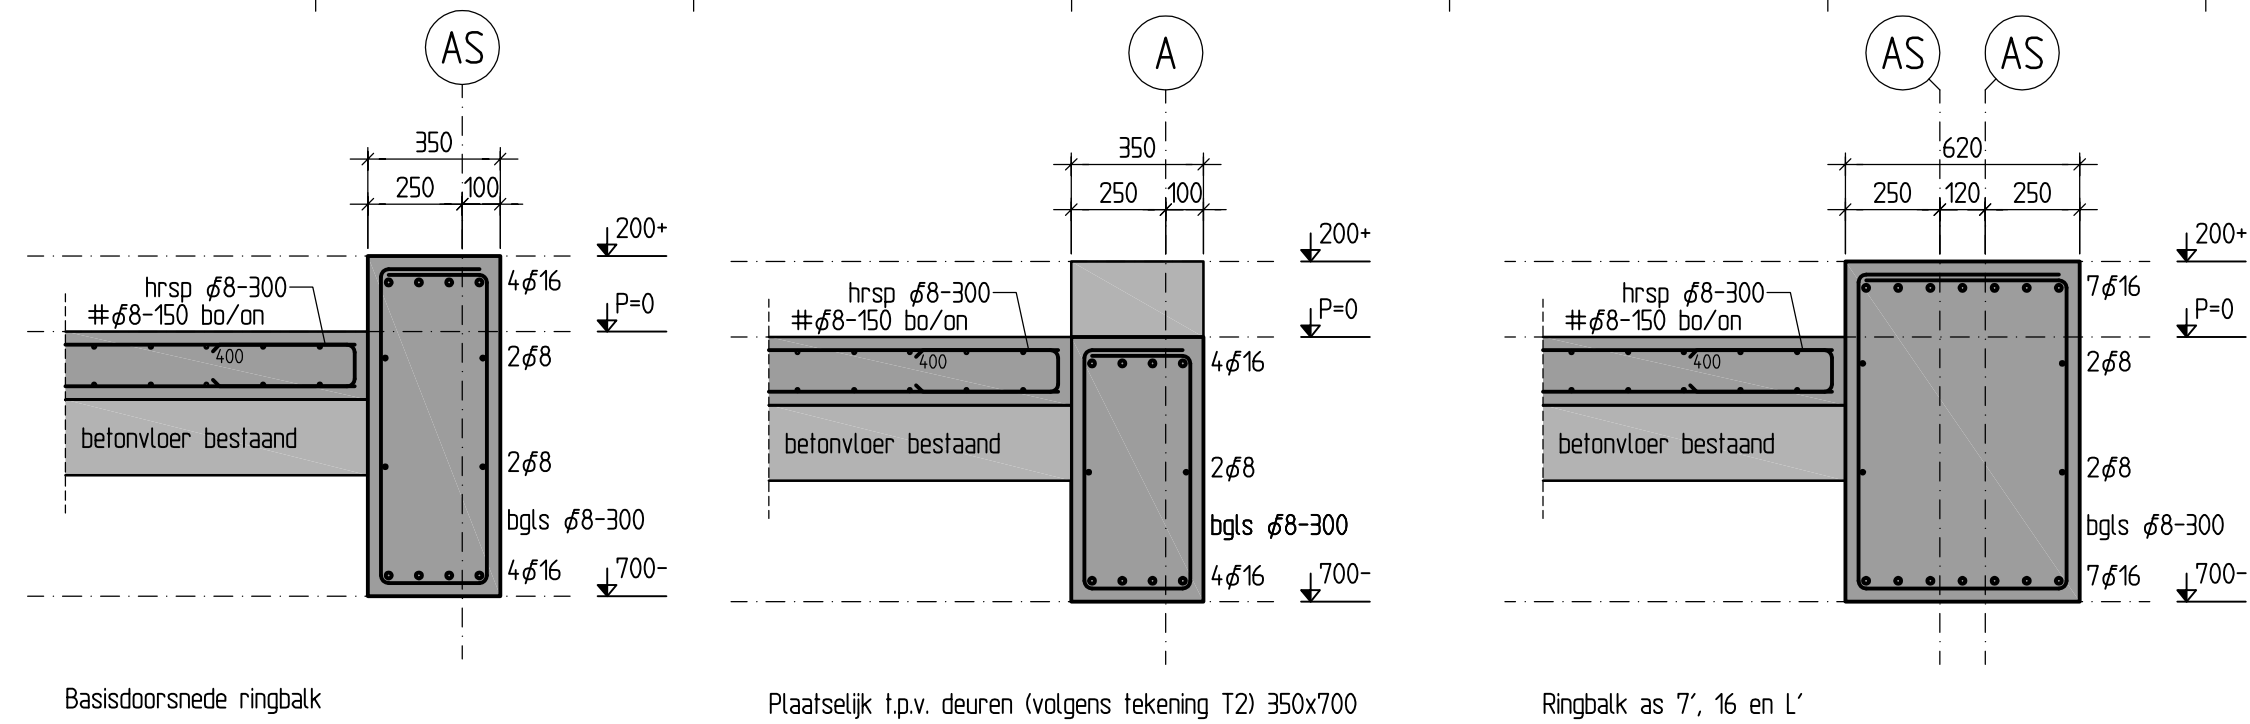

Basisdoorsnede ringbalk

Ringbalk


Plaatseijk t.p.v. deuren (volgens tekening T2) 350x700

Ringbalk

Ringbalk as 7', 16 en L'

Maatvoering volgens bouwkundige tekening

ONDERDEEL	Constructie overzichten	BLAD	01
PROJECT	Fundering en begane grond	PROJECTNUMMER	16-149
OPDRACHTGEVER	Kloosters B.V. Wassenaarweg 1, 7021 PA Zelfhem	DATUM	11-04-2016 12-04-2016
ARCHITECT	T2 Ontwerp & Advies B.V. Kruisbergseweg 9, 7255 AG Hengelo (Gld)	SCHAAL/FORMAAT	1:100 / 20 840
CONSTRUCTEUR	doorkiesnr 54 ing. Bart Baars	STATUS	CONCEPT
SUPERVISIE	doorkiesnr 51 ing. Marto te Boekhorst		

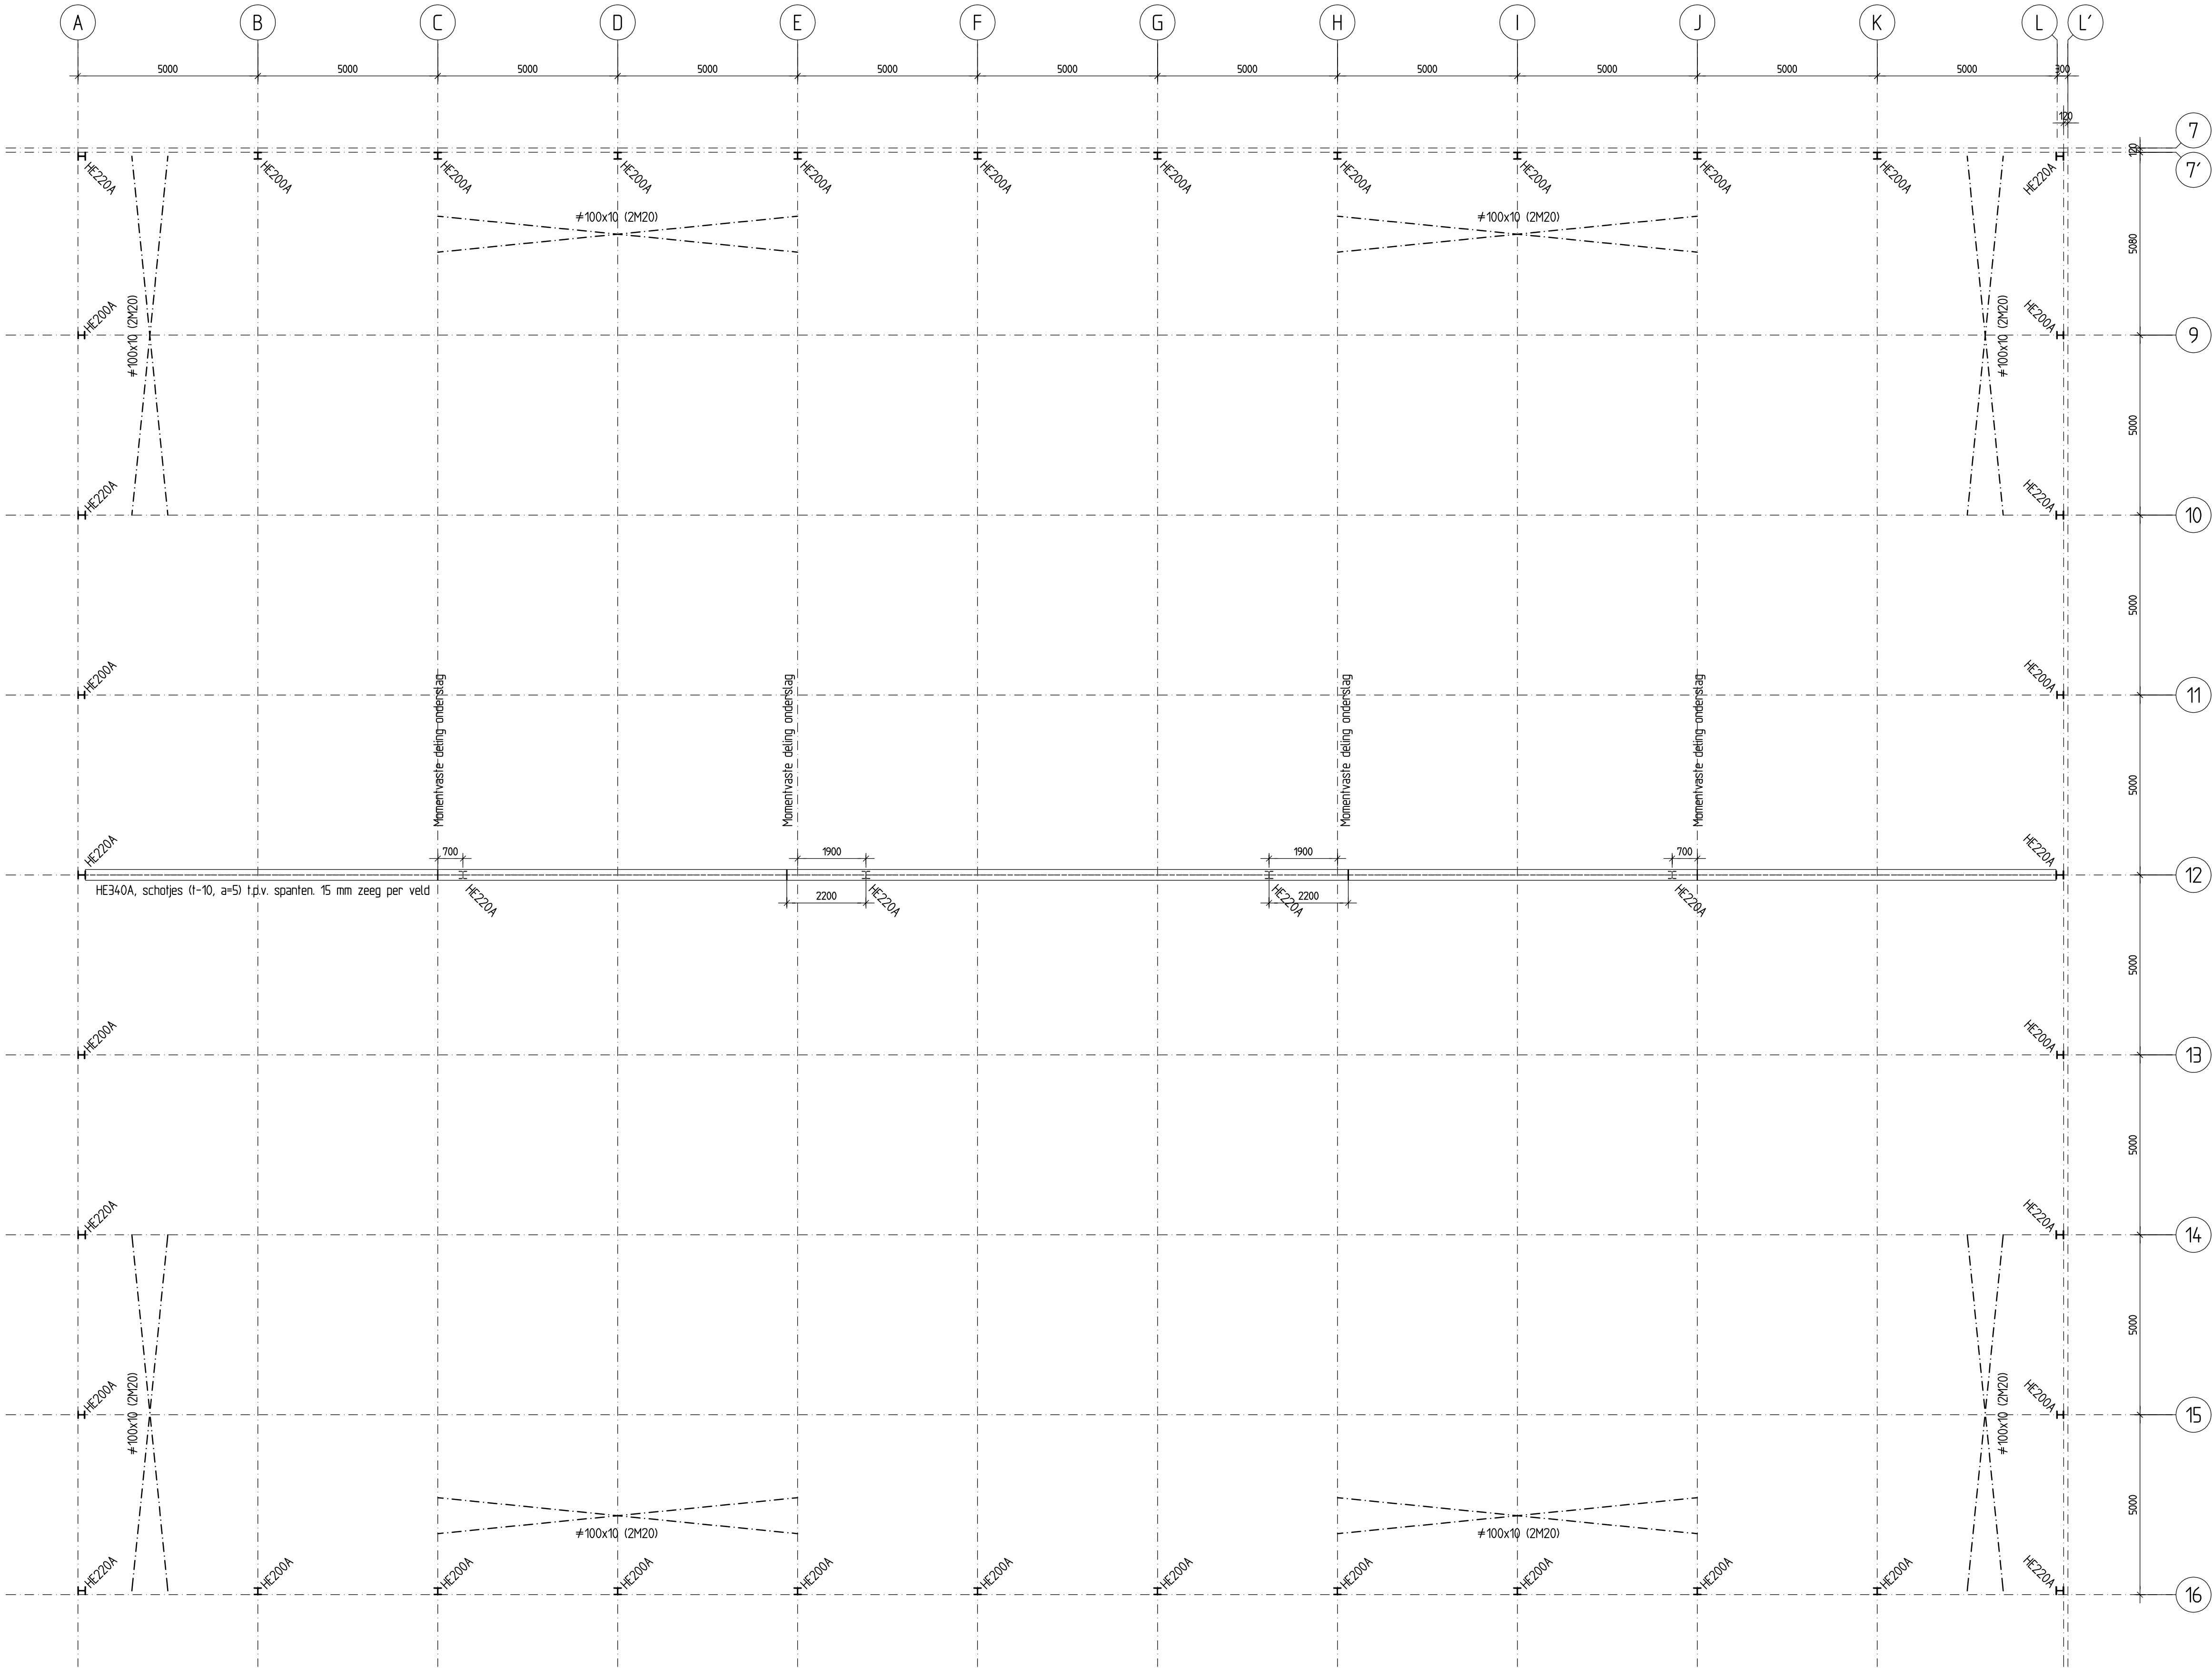

ONDERSLAGEN, KOLOMMEN EN WINDBOKKEN GEVEL
Aanrijbeveiliging volgens tekening T2
Voetplaten kolommen t=12 mm, t.p.v. windbokken 4M20 (4.6), overige kolommen 4M16 (4.6)

Maatvoering volgens bouwkundige tekening

ONDERDEEL		BLAD	
Constructie overzichten		02	
ONDERSLAGEN KOLOMMEN EN WINDBOKKEN		PROJECTNUMMER	
PROJECT		16-149	
Herbouw Kloostrans BV fase 2 aan de Brinkweg te Zelhem		DATUM	
		11-04-2016	
		12-04-2016	
OPDRACHTGEVER		STATUS	
Kloostrans B.V.		CONCEPT	
Wassenaarweg 1, 7021 PA Zelhem		CONSTRUCTEUR	
		ing. Bart Baars	
ARCHITECT		SUPERVISIE	
T2 Ontwerp & Advies B.V.		ing. Marto te Boekhorst	
Kruisbergseweg 9, 7255 AG Hengelo (Gld)		SCHALF / FORMAAT	
		1:100 / 20	
		840	

