


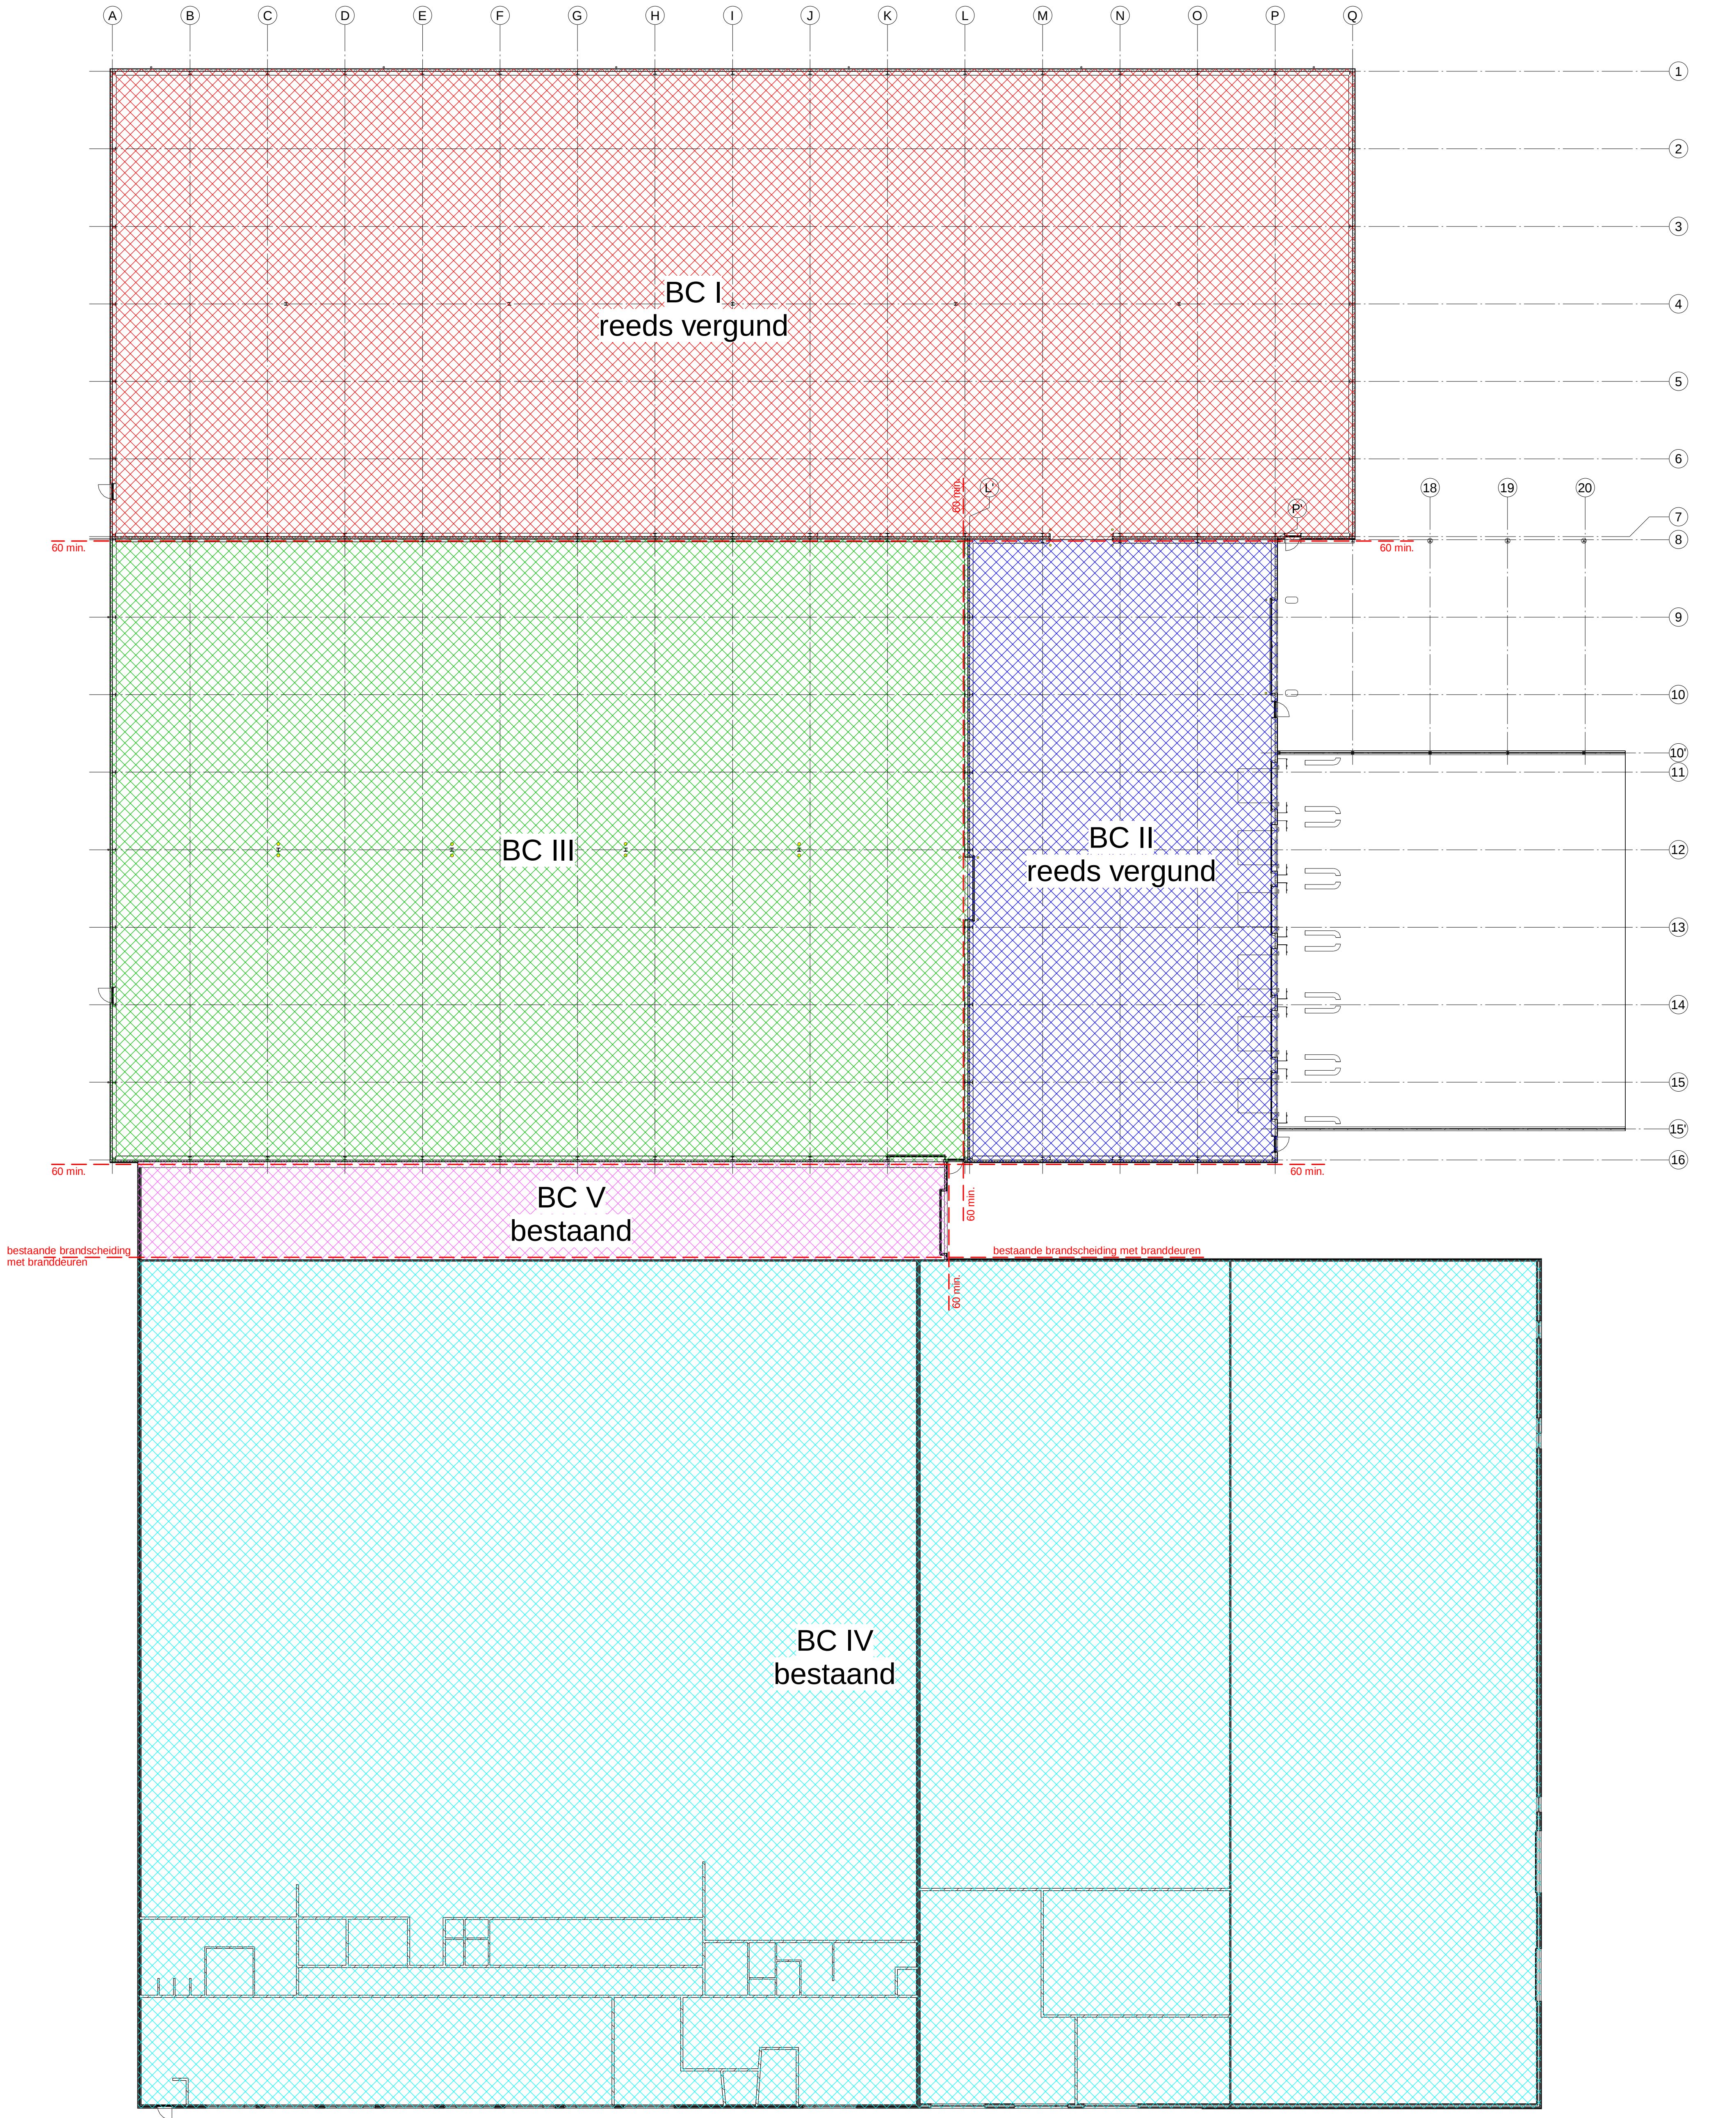

	- Brandcompartiment I	2400m2	Opslaghal	Bestaand (reeds vergund)
	- Brandcompartiment II	788m2	Expeditie	Bestaand (reeds vergund)
	- Brandcompartiment III	± 2220m2	Opslaghal	Nieuw
	- Brandcompartiment IV	4955m2	Opslaghal	Bestaand (ongewijzigd)
	- Brandcompartiment V	330m2	Opslaghal	Bestaand (ongewijzigd)

OMGEVINGSVERGUNNING

project : Verbouw Kloostrans B.V., aan de Brinkweg 38 te Zelhem	
onderwerp : Bestektekening Brandcompartimentering	
opdrachtgever : Kloostrans B.V. Wassenaanweg 1 7021 PA Zelhem	
datum : 12-04-2016	
schaal : 1: 200	
getekend : M. Bloemendal	
ontwerp : T. Nibbeling	



T2 Ontwerp & Advies B.V.

Krusbergseweg 9 7255 AG Hergelo (Gld)

T 0575 46 19 21 F 0575 46 11 57

I www.t2groep.nl E info@t2groep.nl

Tekeningen en bestekken blijven eigendom van T2 Groep en mogen, zonder schriftelijke toestemming niet gekopieerd en/of aan derden ter inzage worden gegeven, noch i.d.v. derden worden gebruikt.

Eigendoms - en auteursrechten SR 1997

werknr : 161825 bladnr : BC1-01