


Doorsnede A-A

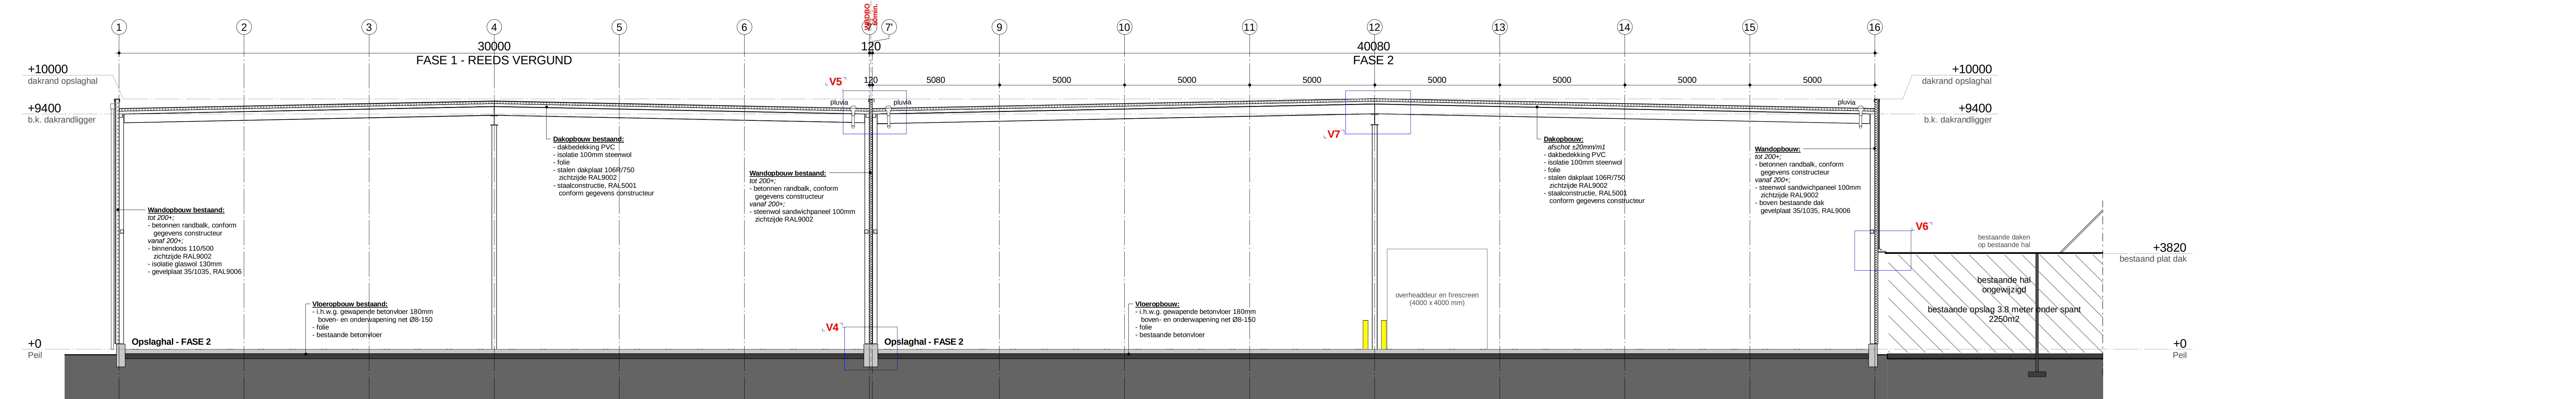

Doorsnede B-B

Aangegeven Peilmaten gemeten vanaf nieuwe Peil
Nieuwe Peil = bestaande betonvloer + 180mm

Constructiegegevens volgens berekening en tekeningen
constructeur

RENVOOI	
	- Binnendoos-buitenplaat
	- Isolatie overlig
	- Bestaand metselwerk
	- Nieuw beton
	- Bestaand beton
	- Brandwerende scheiding in minuten

OMGEVINGSVERGUNNING

project :	Verbouw Kloostrans B.V. aan de Brinkweg 38 te Zelhem	T2 Ontwerp & Advies B.V.
onderwerp :	Bestektekening Doorsneden	Kruisbergweg 9 7255 AG Hengelo (Gld)
opdrachtgever :	Kloostrans B.V. Wassenaarweg 1 7021 PA Zelhem	T 0575 46 19 21 F 0575 46 11 57
datum :	12-04-2016	E info@t2groep.nl
schaal :	1: 100	Tekeningen en bestekken blijven eigendom van T2 Groep en mogen, zonder schriftelijke toestemming niet gekopieerd en/of anderszins openbaar of anderszins verspreid worden.
getekend :	M. Bloemendal	Eigendoms- en auteursrechten SR 1997
ontwerp :	T. Nibbeling	bladnr : 161825 B4-01