



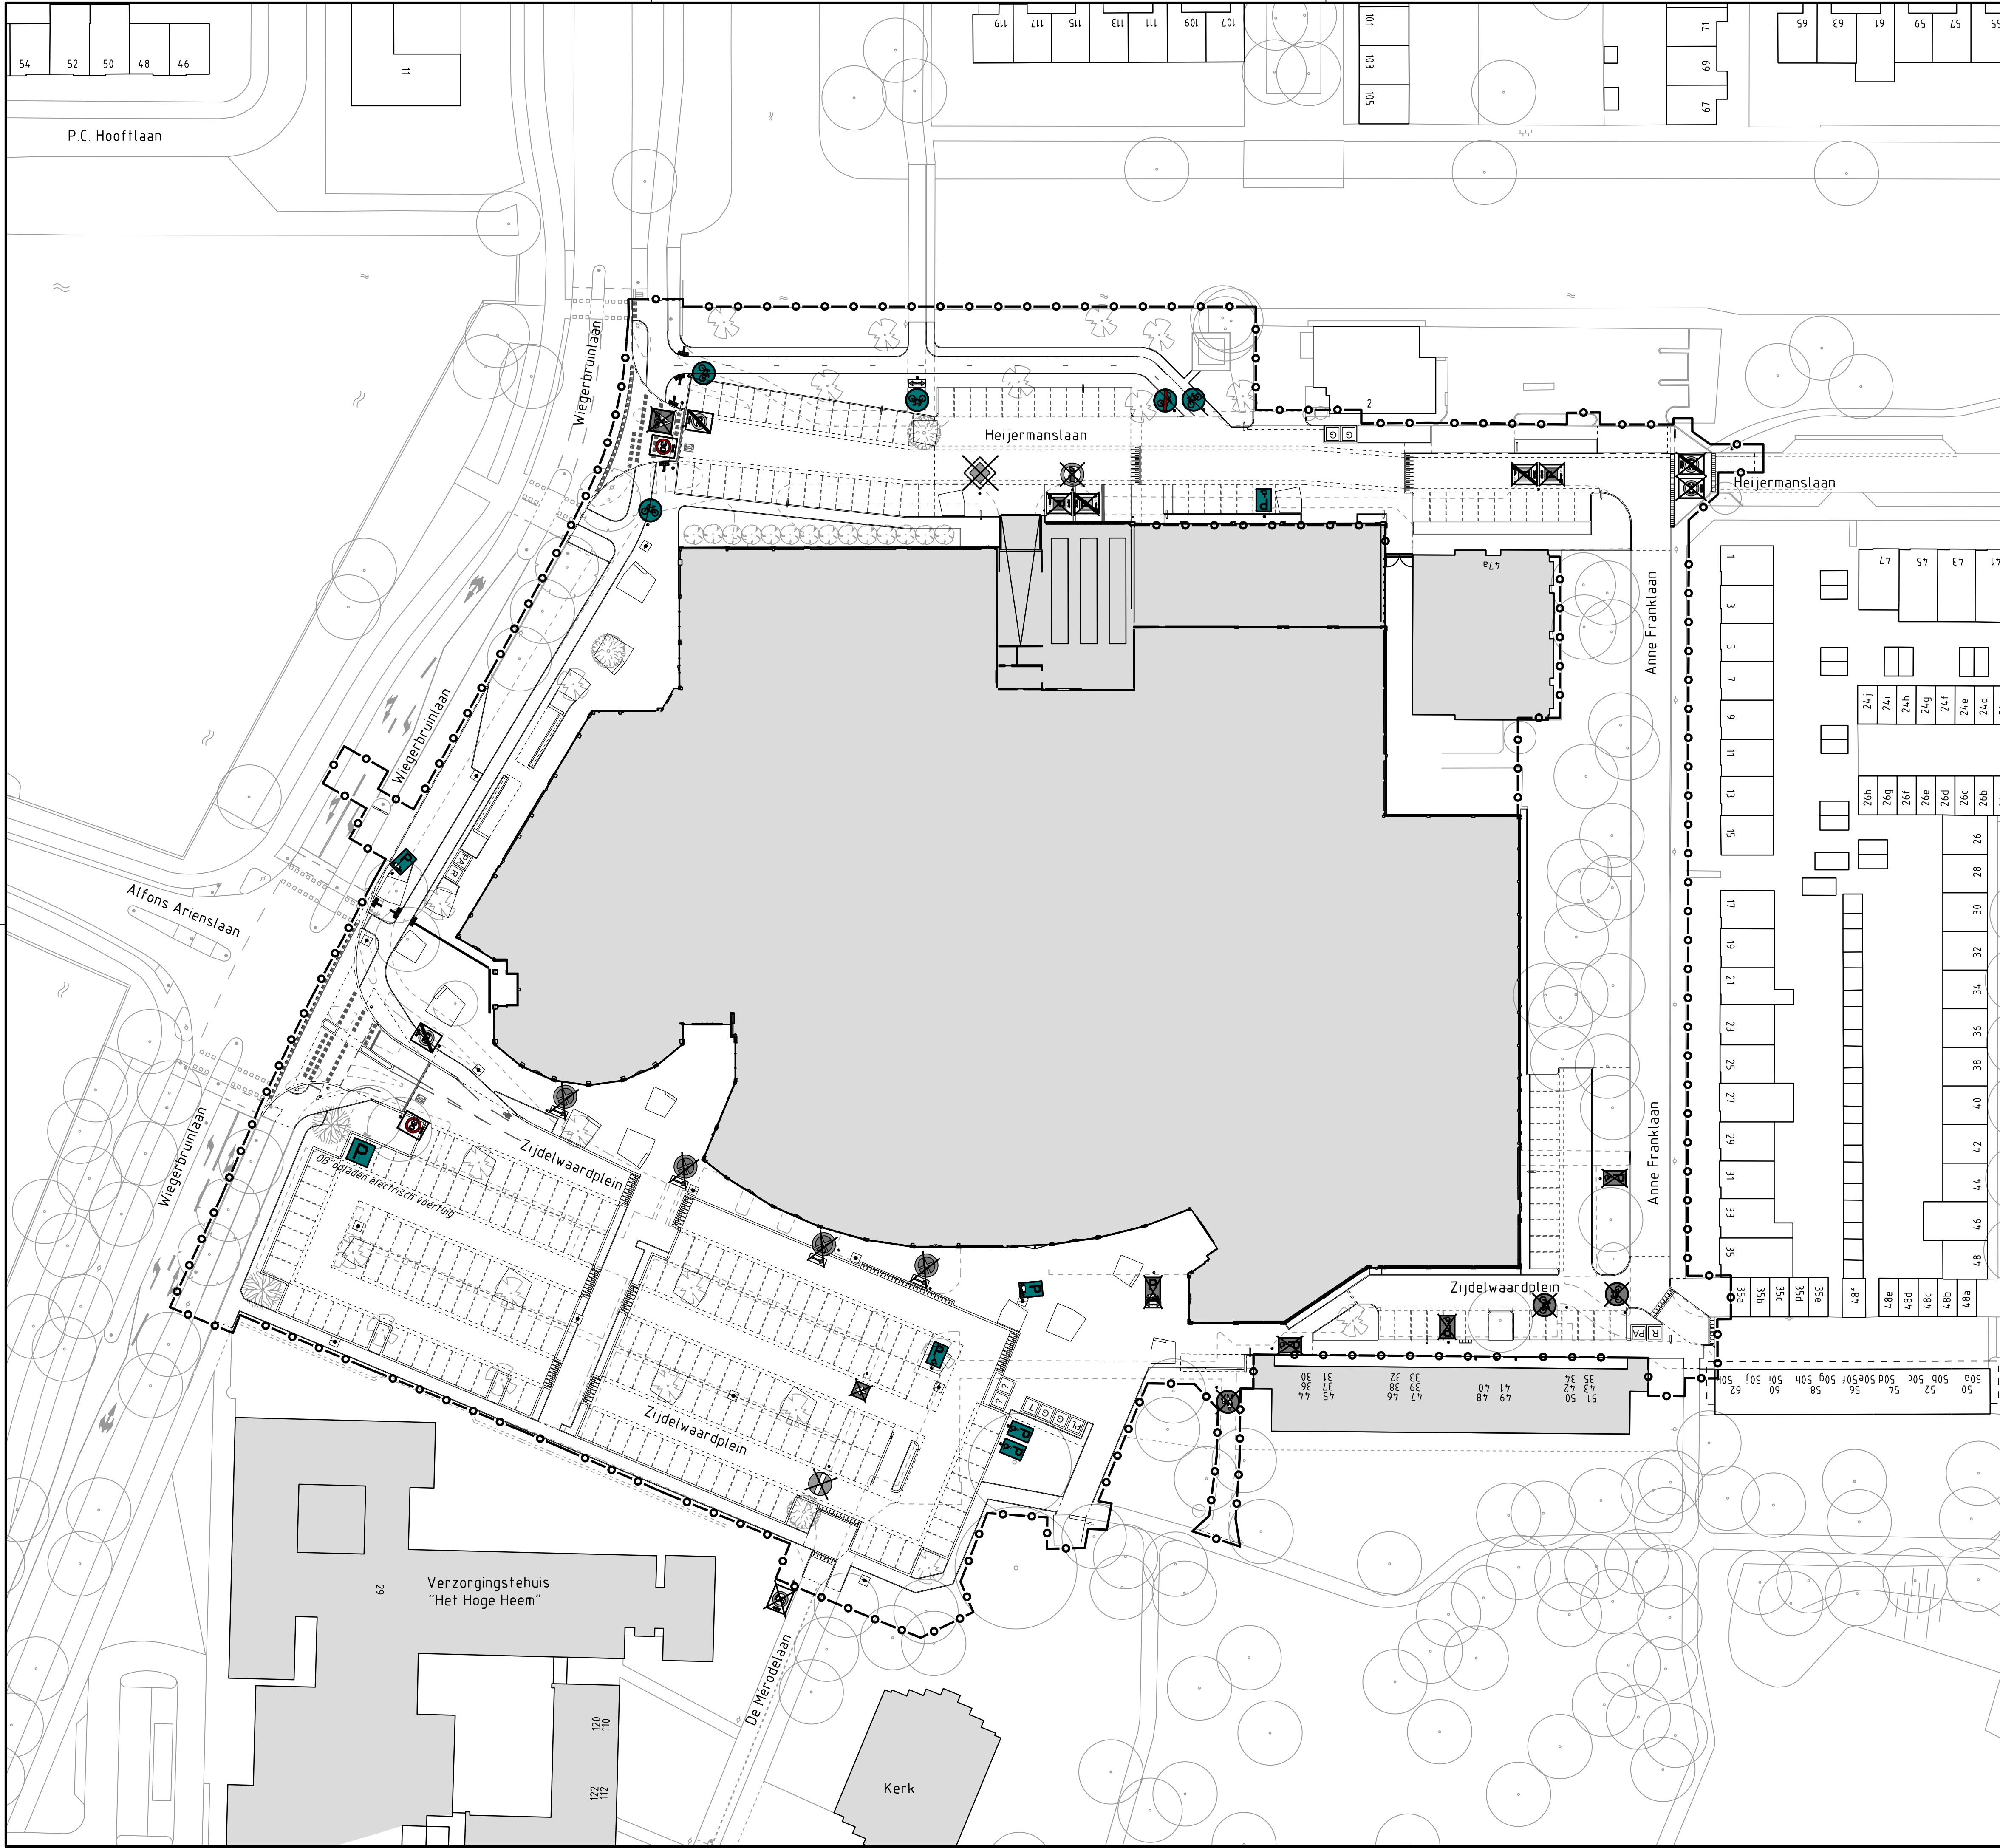

- Legenda**
- Werkgrens
 - Bestaande situatie
 - Verwijderen situatie
 - Nieuwe situatie
 - Nieuw verkeersbord
 - Vervallen verkeersbord

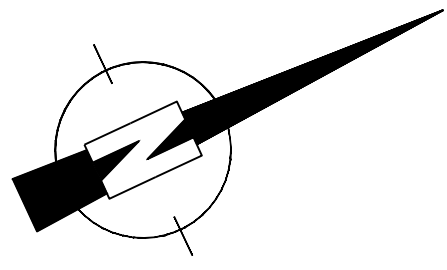

A	10-02-2016	Twee borden C02 langs Wiegerbrunlaan verwijderd		PH
wijz.	datum	omschrijving wijziging		getekend
project	Herinrichting winkelcentrum Zijdelwaard			getekend PH
onderdeel	Verkeersbesluit			projectleider NZ
				datum 08-06-2015
				status definitief
				projectnr 14-028-02
				besteknr 2015-1
opdrachtgever	Gemeente Uithoorn			formaat A1
				schaal 1:500
				tek. nr. 1402802-T03
Civilink Ingenieursbureau Oprijtuigweg 12 Postbus 290 2160 AG Nieuw-Vennep T 00231 480 288 F 00231 480 270 E bureau@civilink.nl www.civilink.nl				wijz. A