


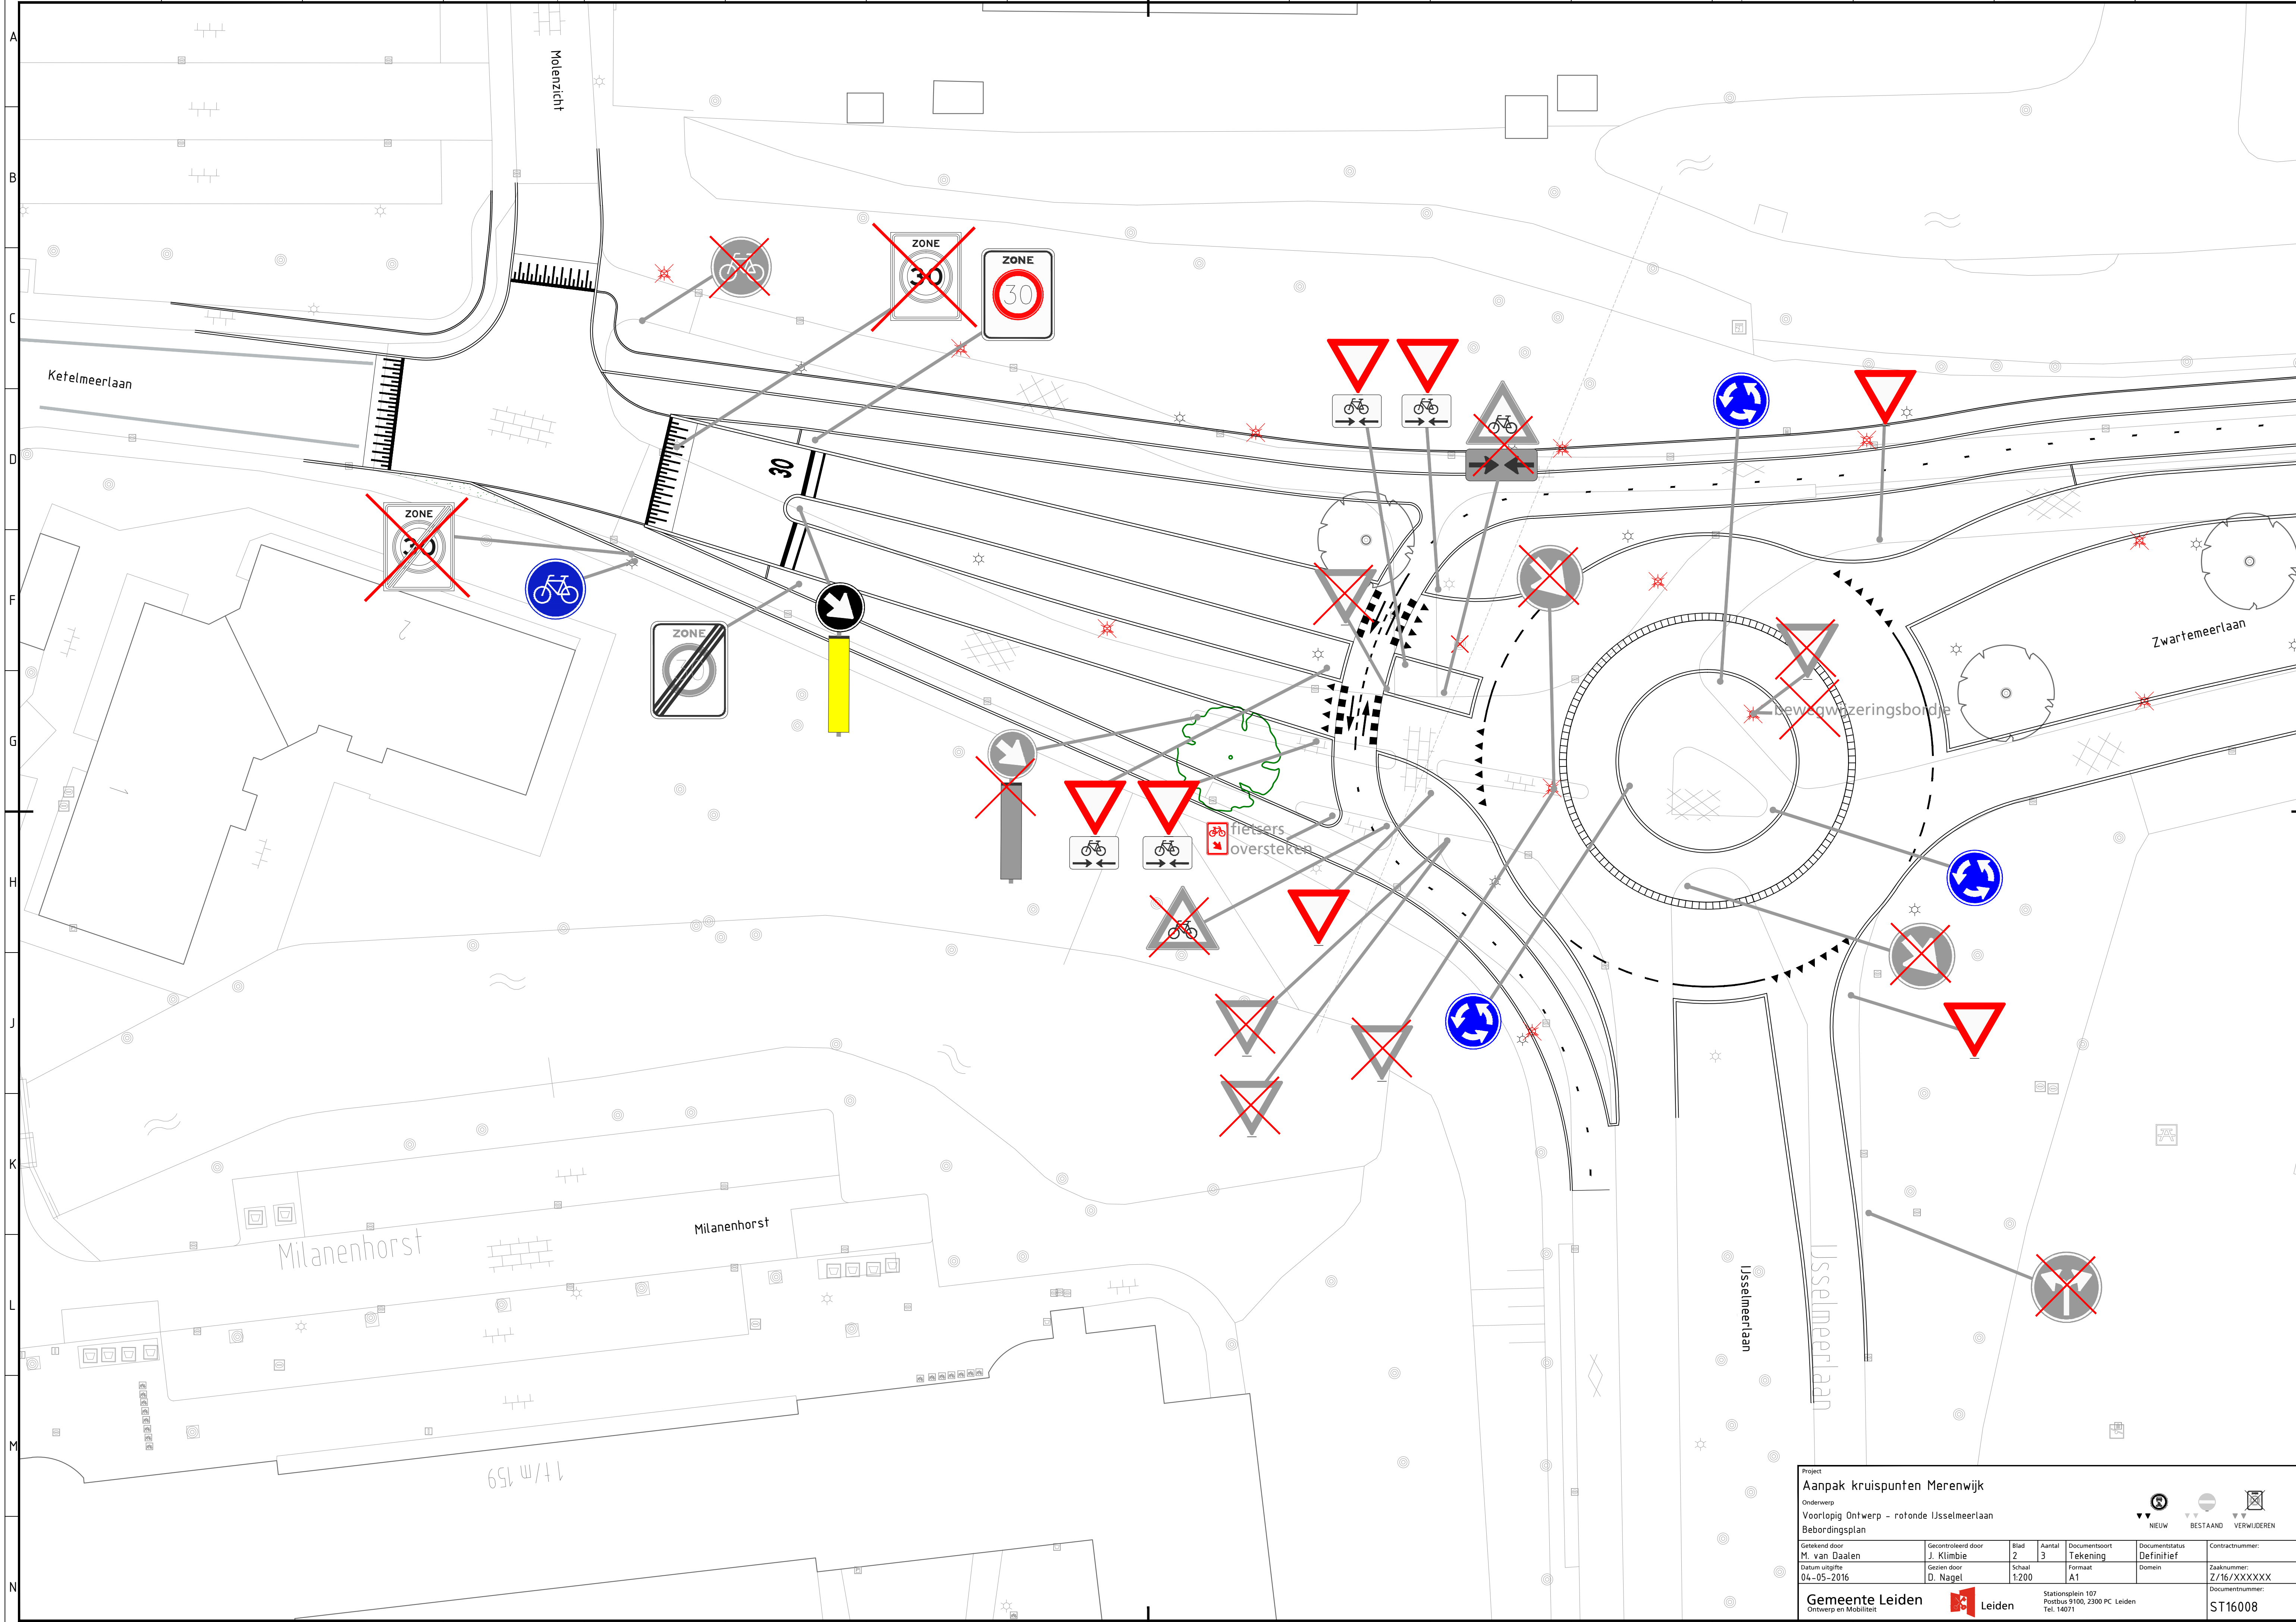

Project

Aanpak kruispunten Merenwijk

Onderwerp

Voorlopig Ontwerp - rotonde IJsselmeerlaan

Bebodingsplan

Gecontroleerd door

J. Klimbie

Blad

2

Aantal

3

Documentsoort

Tekening

Documentstatus

Definitief

Contractnummer:

Getekend door

M. van Daalen

Gezien door

D. Nagel

Datum uitgifte

04-05-2016

Schaal

1:200

Formaat

A1

Domein

Zaaknummer:

Z/16/XXXXXX

Documentnummer:

ST16008

Gemeente Leiden

Ontwerp en Mobiliteit

Leiden

Stationsplein 107
Postbus 9100, 2300 PC Leiden
Tel. 14071

NIEUW

BESTAAND

VERWIJDEREN