


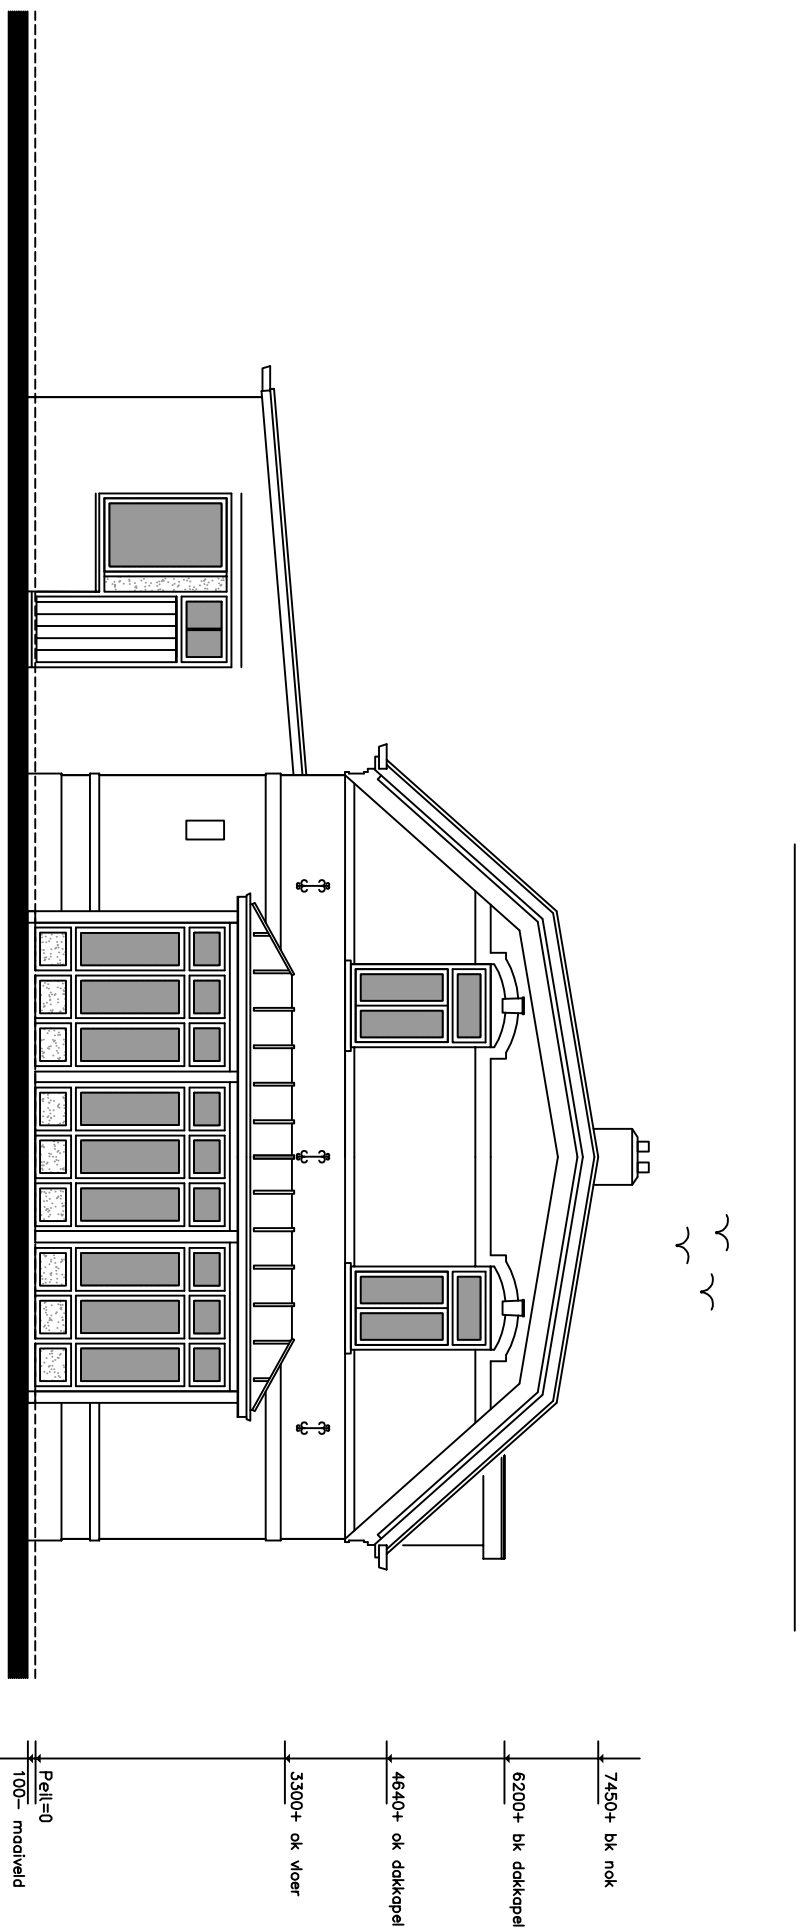

gewijzigde linkerzijgevel