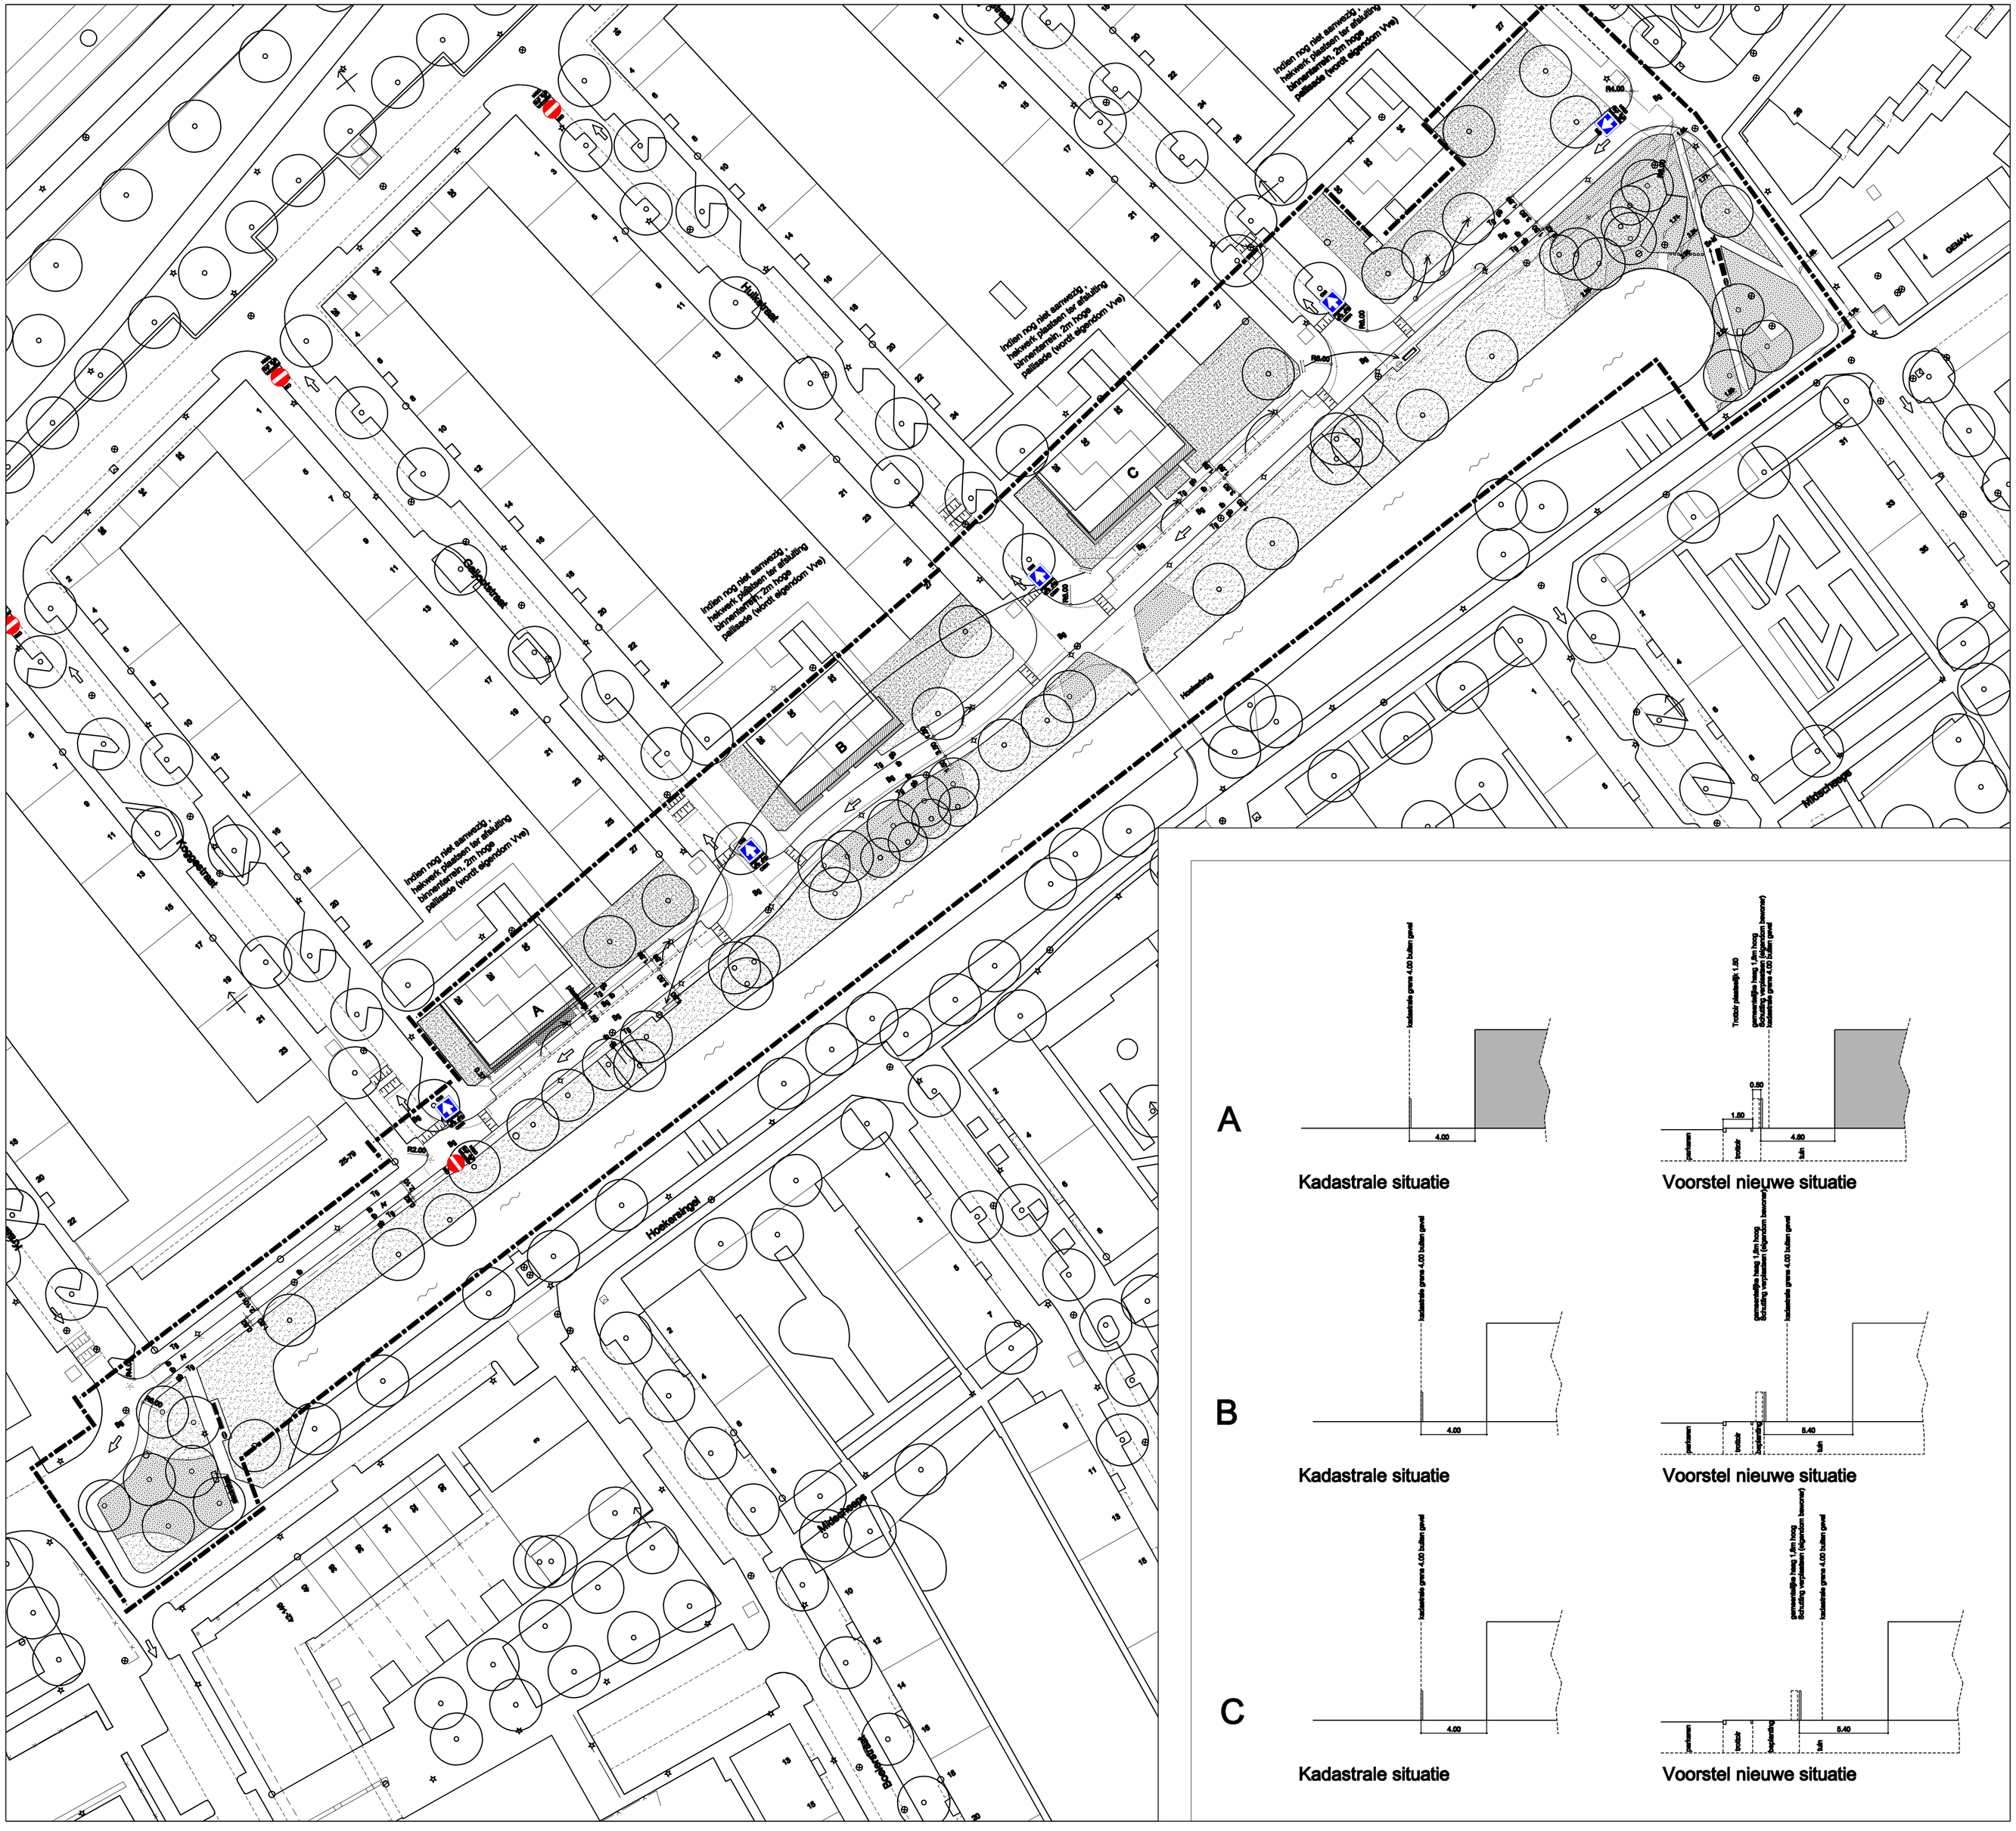

VERKLARING

- bestaande boom
- te verplanten boom
- heesters
- lage beplanting
- gazon
- water
- gazonband 10 x 20 cm. "Rotterdam" / opsluitband 8 x 20 cm. "Rotterdam"
- trottoirband 18/20 x 25 cm. "Rotterdam" / hoge trottoirband 18/20 x 40 cm. "Rotterdam"
- asfalt rood / straatbeksteen, keiformaat
- betontegels "Rotterdam" 30 x 30 x 4.5 cm. / betontegels "Rotterdam" 30 x 15 x 8 cm.
- invalidenoprit vlgs Standaard Wegenbouw Detail
- lichtmast met hoogte in m, kleur Rotterdamgrijs, armatuur type ..... / paaltop lichtmast, kleur Rotterdamgrijs, armatuur type .....
- bestaande lichtmast te verplaatsen
- verkeersbord met typeaanduiding
- verkeerszuil BM 18
- trottoirpaaltje type Kegelbinkie, kleur Antracietgrijs / klappaal, rood-wit (Rotterdamse Stijl)
- afvalbak "Rotterdam",90 l, kleur Antracietgrijs
- hekwerk, type ....
- bestaande situatie
- bestaande situatie welke vervalt
- nieuw aan te leggen situatie
- bestratingsrichting
- parkeerindeling
- verplichte rijrichting (geen markering)
- verkeersdrempel
- materiaalgrens
- bestaand peil t.o.v. N.A.P.
- maatvoering in meters
- projectgrens
- Situatie buiten
- Situatie buiten_overscheid kadastrale grens
- Situatie buiten_in conflict met aanleg IP
- haag hoogte 1m. breedte 0.5 m

meerstammige bomen behouden

Akkoord Team Openbare Ruimte:			I.van Zwienen	01-07-2015	
Akkoord Stadsontwikkeling - projectmanager:			I.Marusic	16-03-2015	
Akkoord Stadsbeheer - manager openbare werken gebied:			K.de Bruijn	20-07-2014	V
Vastgesteld Stadsontwikkeling - gebiedsaccountmanager:			Rick Arens	10-10-2013	
			Getekend door	Datum	V-

Bordenplan
Hoekersingel
Oud Mathenesse

Schaal: 1:500	Gemeente Rotterdam Stadsontwikkeling Afdeling Ruimte & Wonen	Bestandsnaam: DH_WD_ip_hoekersingel_07072015.dwg
Formaat: A1		TE - 14 / 00090 RVV
Buurt:		