

b.k. sboorsten 41000•

b.k. dakrand 25000•
b.k. dakrand 24365•

b.k. dakrand 21950•

b.k. dakrand 19960•

b.k. dakrand 18300•

b.k. dakrand 9300•

b.k. dakrand 4300•

b.k. pinn 2200•

b.k. begins grondtweer Pelld=0

41000• b.k. sboorsten

25000• b.k. dakrand
24365• b.k. dakrand


21950• b.k. dakrand

13000• b.k. dakrand

6500• b.k. dakrand

2200• b.k. pinn

Pelld=0 b.k. begins grondtweer

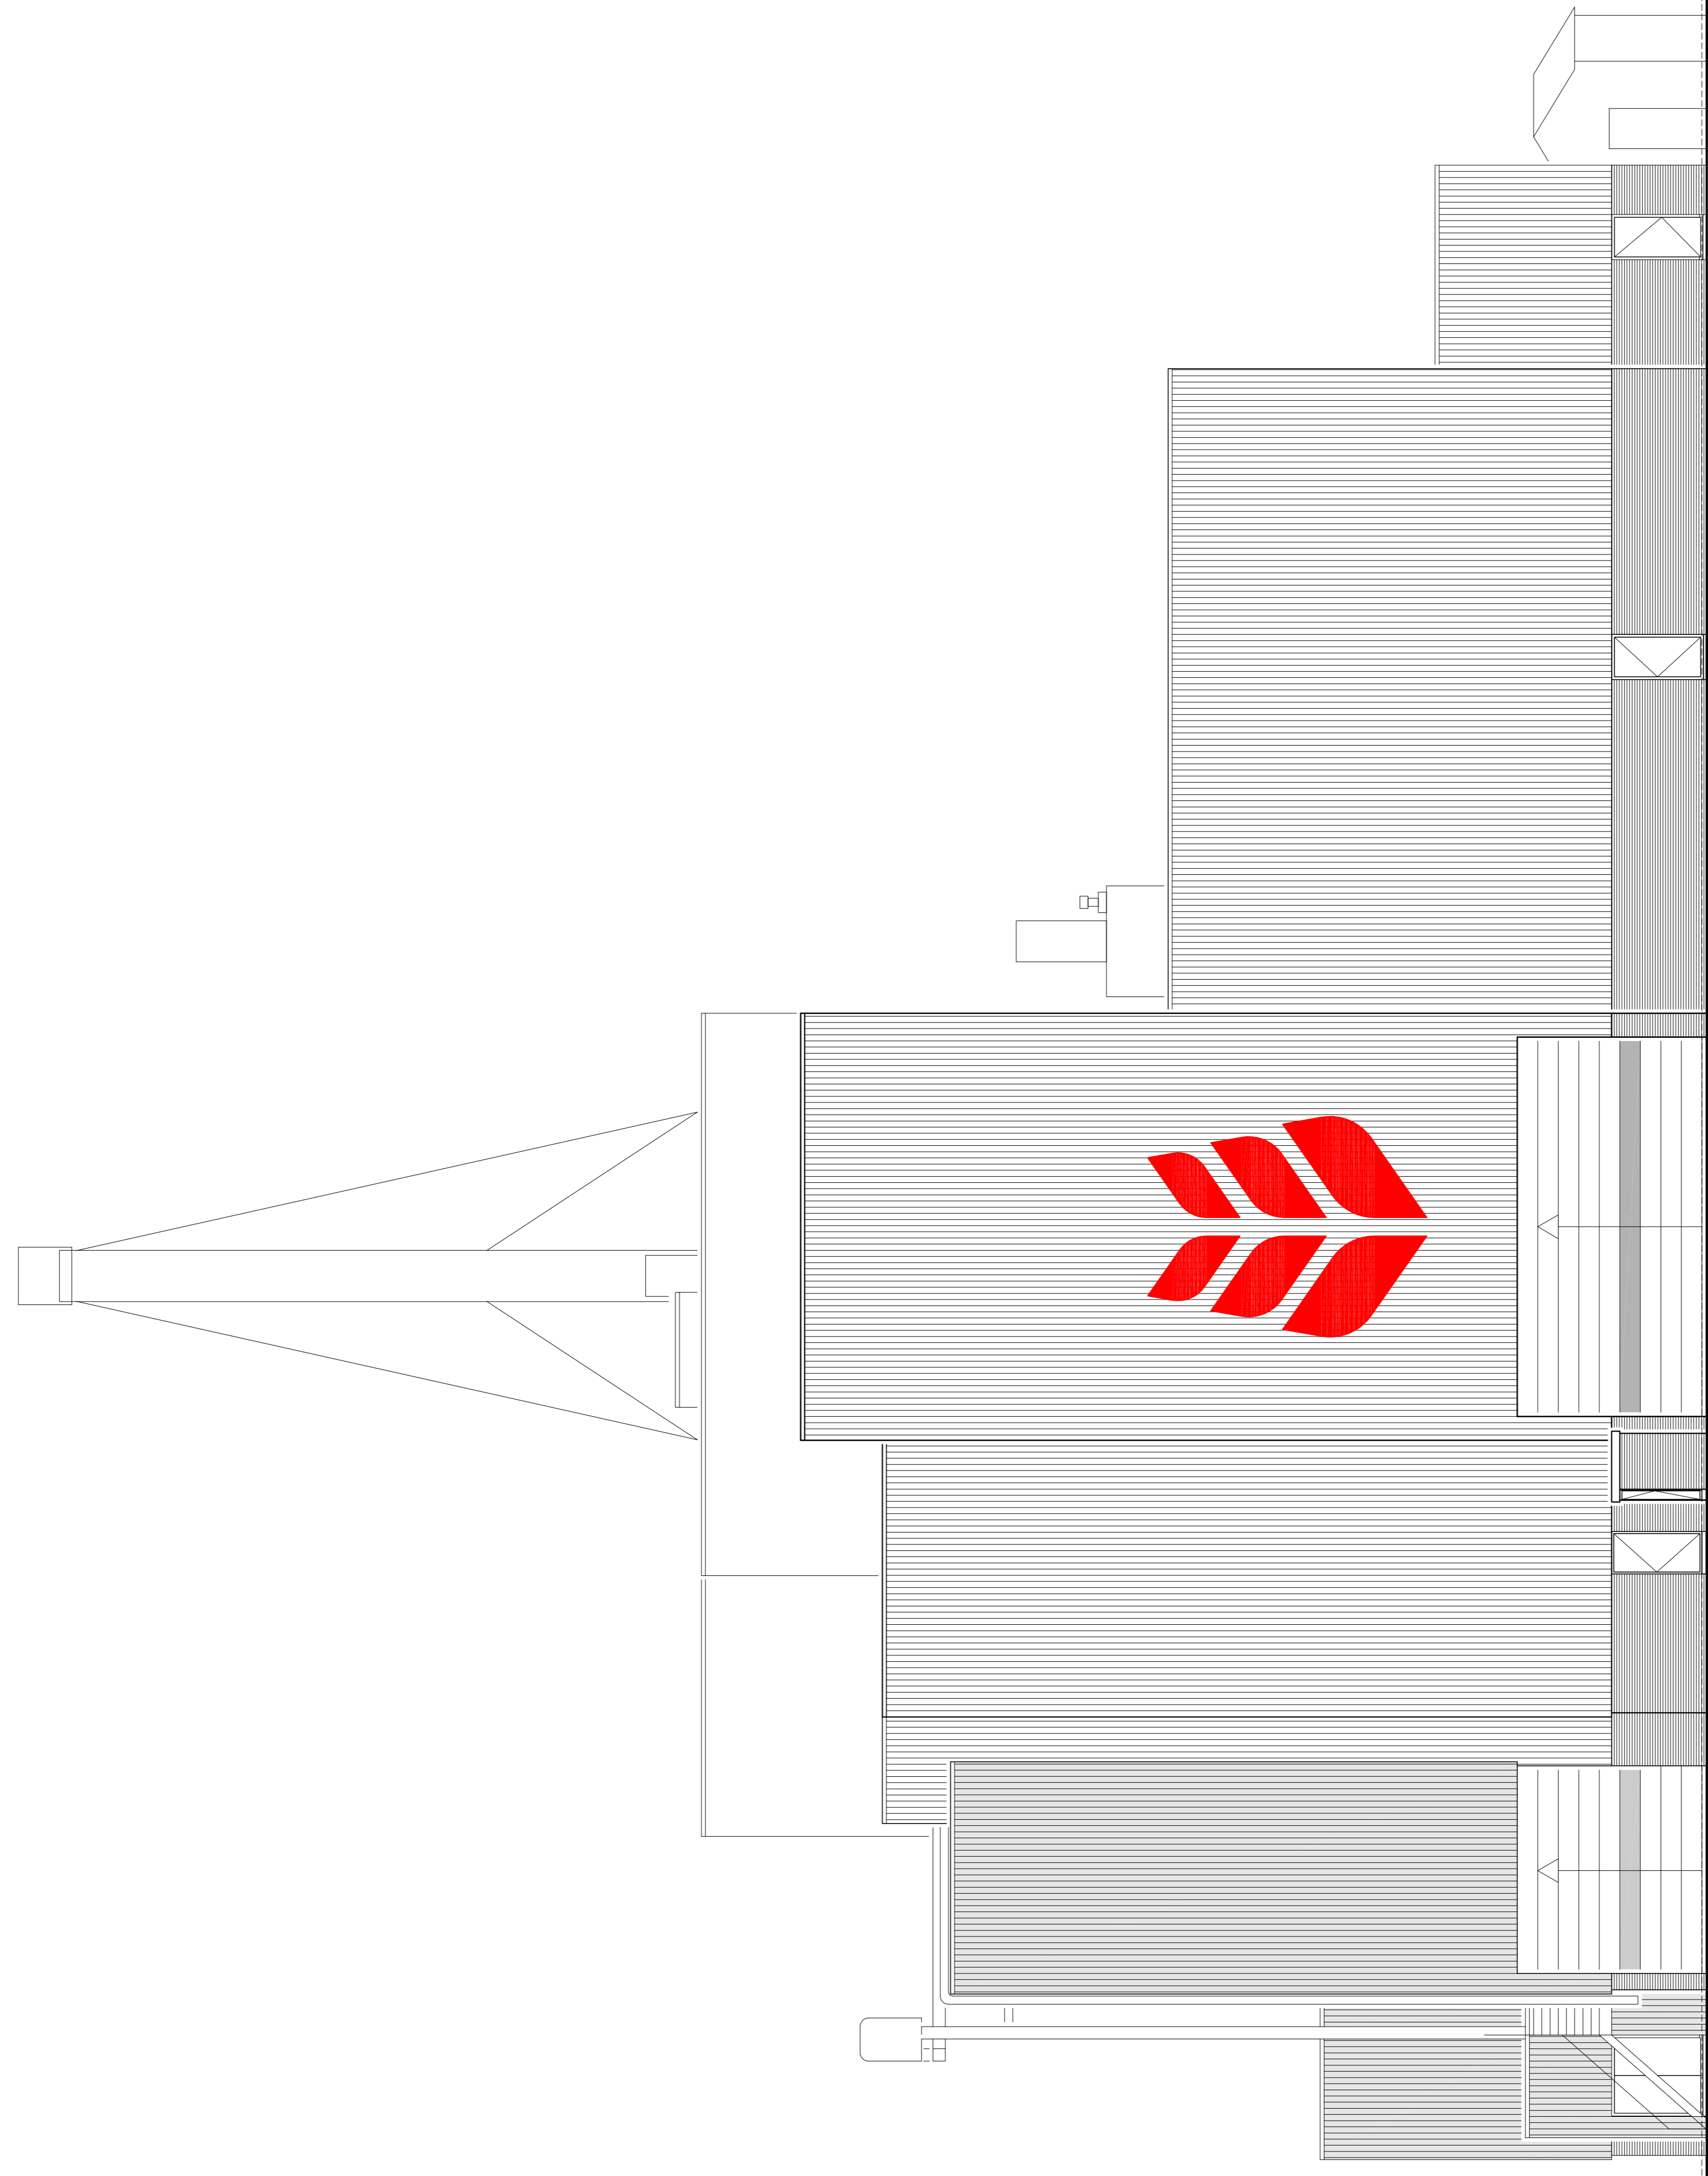


zuidgevel (aanzicht vanaf de Hummeloseweg)

plan : Uitbreiding bedrijfsshal fase 1, De Hoop te Zelhem
 opdracht : De Hoop Vastgoed b.v., Postbus 40, 7020 AA Zelhem
 onderwerp : bestaande toestand, zuidgevel

schaal : 1:100	d.d. 06/10/2014	a. 10/10/2014	b. .	bladnr.
formaat : A1	gef. PJBM	c. .	d. .	1457B002
status :	gec. .	versie e. .	f. .	

architectengroep gelderland bv
 hummeloseweg 16 7021 ae zelhem
 postbus 231 7020 ac zelhem
 tel. (0314) 62.43.48 fax. (0314) 62.13.51
 info@architectengroepgelderland.nl



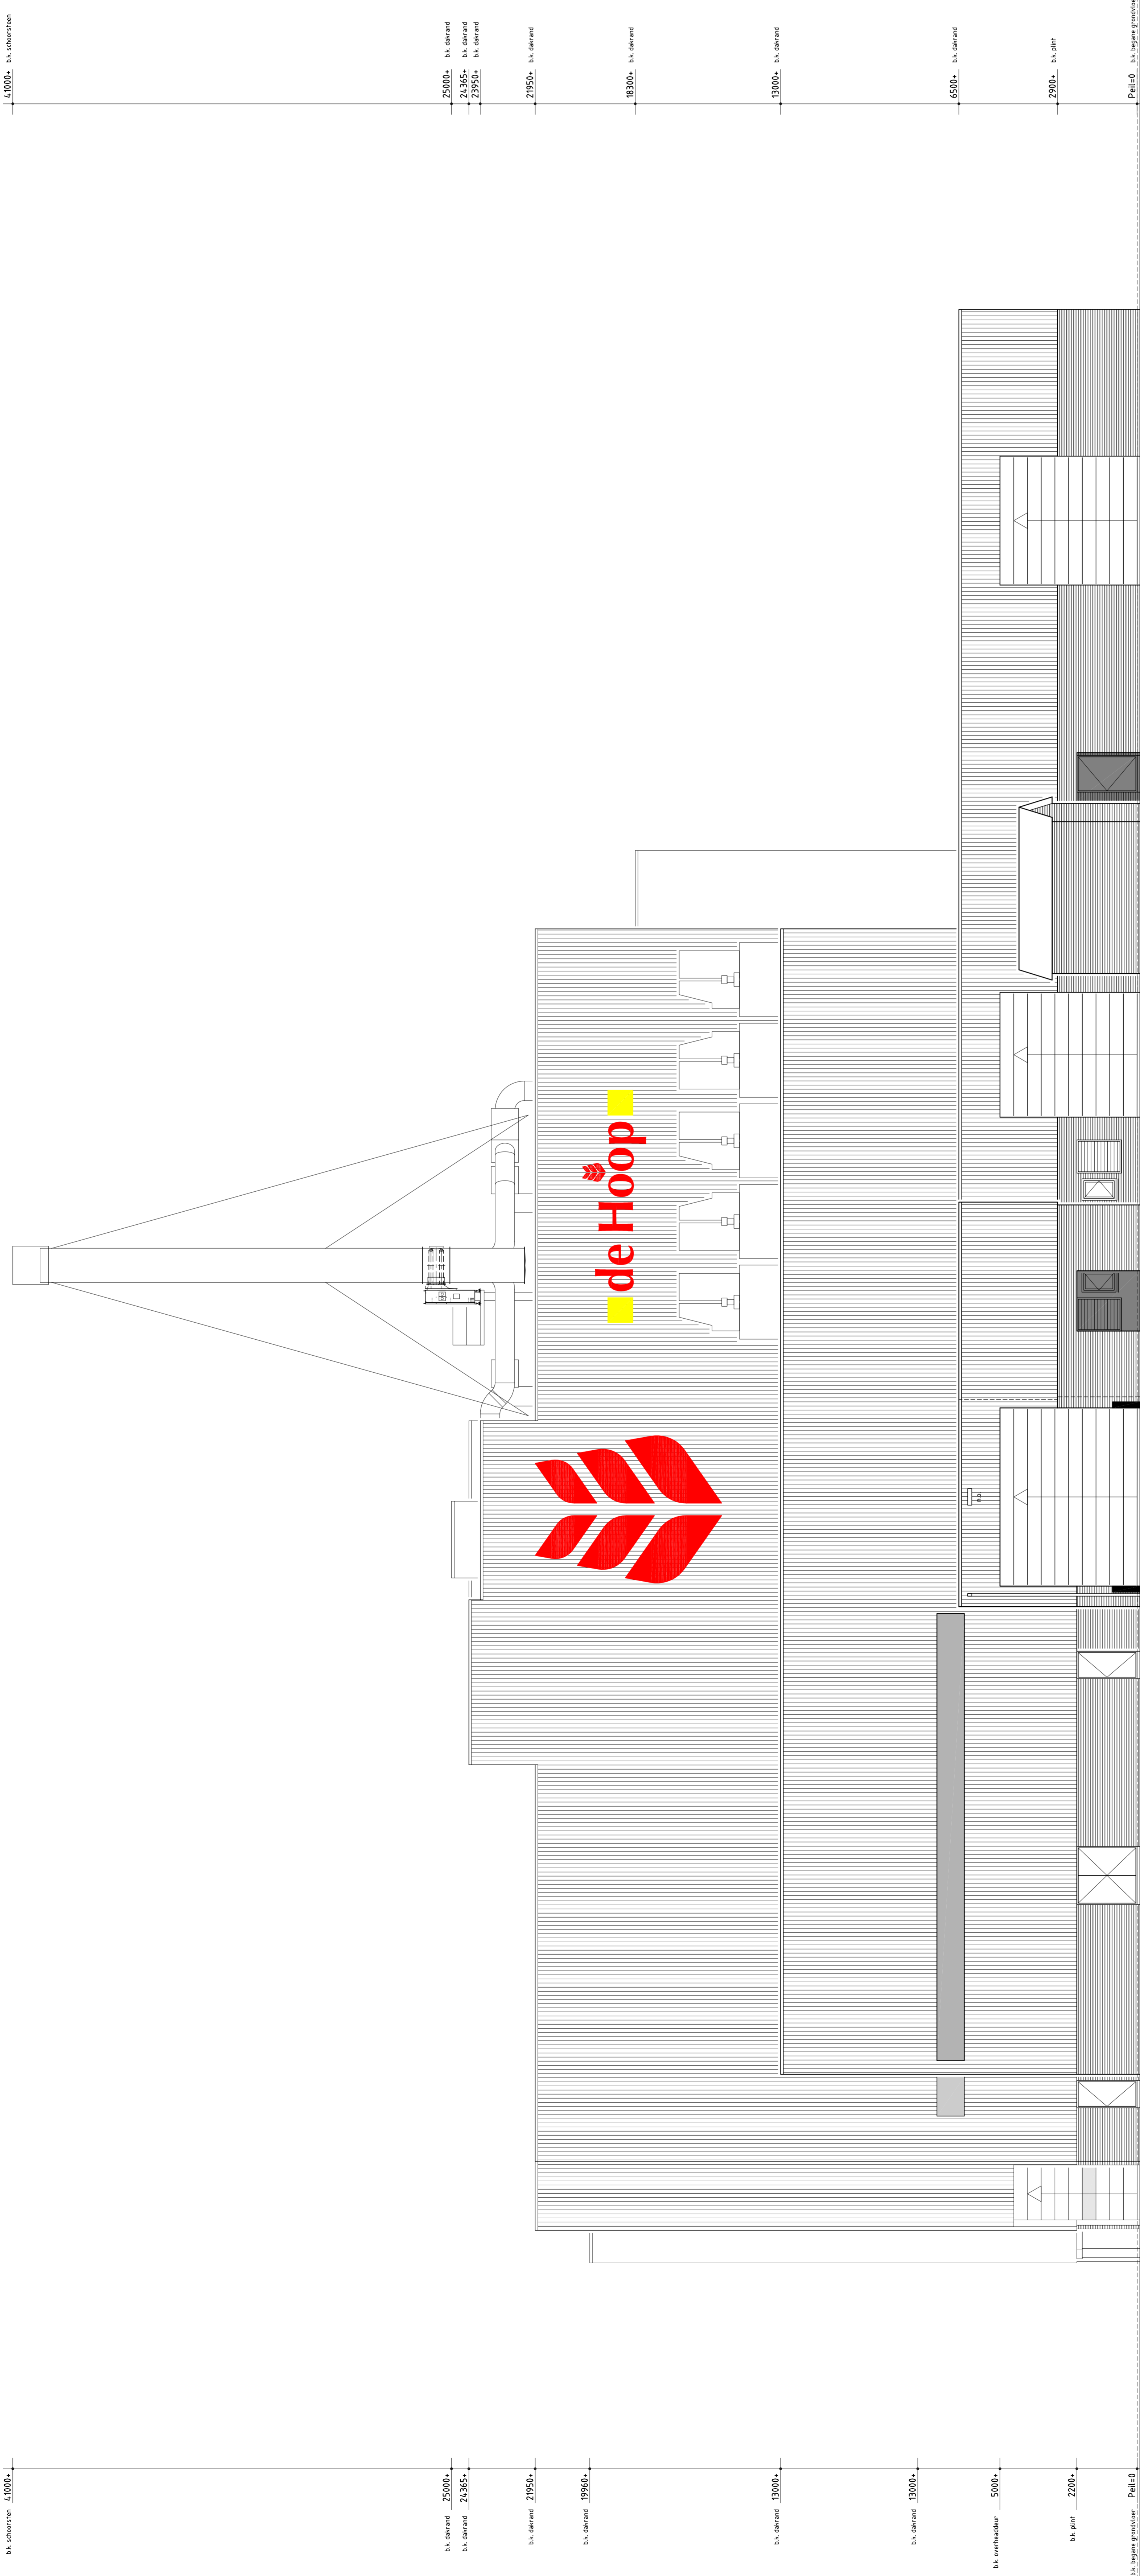

oostgevel (aanzicht vanaf de Neuzendijk)

plan : Uitbreiding bedrijfsshal fase 1, De Hoop te Zelthem
 opdracht : De Hoop Vastgoed b.v., Postbus 40, 7020 AA Zelthem
 onderwerp : bestaande Toestand, oostgevel

schaal :	1:100	d.d.	06/10/2014	a.	10/10/2014	b.	
formaat :	594x1189	get.	P-JBM	c.		d.	
status :		psf.		versie	e.	f.	

bladnr:
1457B003

architectengroep gelderland bv
 Postbus 16
 7020 AC Zelthem
 tel. (0314) 62 43 48 fax. (0314) 62 13 51
 info@architectengroepgelderland.nl

b.k. schorsteen 41000

41000 b.k. schorsteen

b.k. dakrand 25000

25000 b.k. dakrand

b.k. dakrand 23350

23350 b.k. dakrand

b.k. dakrand 21950

21950 b.k. dakrand

b.k. dakrand 13000

13000 b.k. dakrand

b.k. dakrand 6500


6500 b.k. dakrand

b.k. pinn 2900

2200 b.k. pinn

b.k. begane grondvloer Peil=0

Peil=0 b.k. begane grondvloer

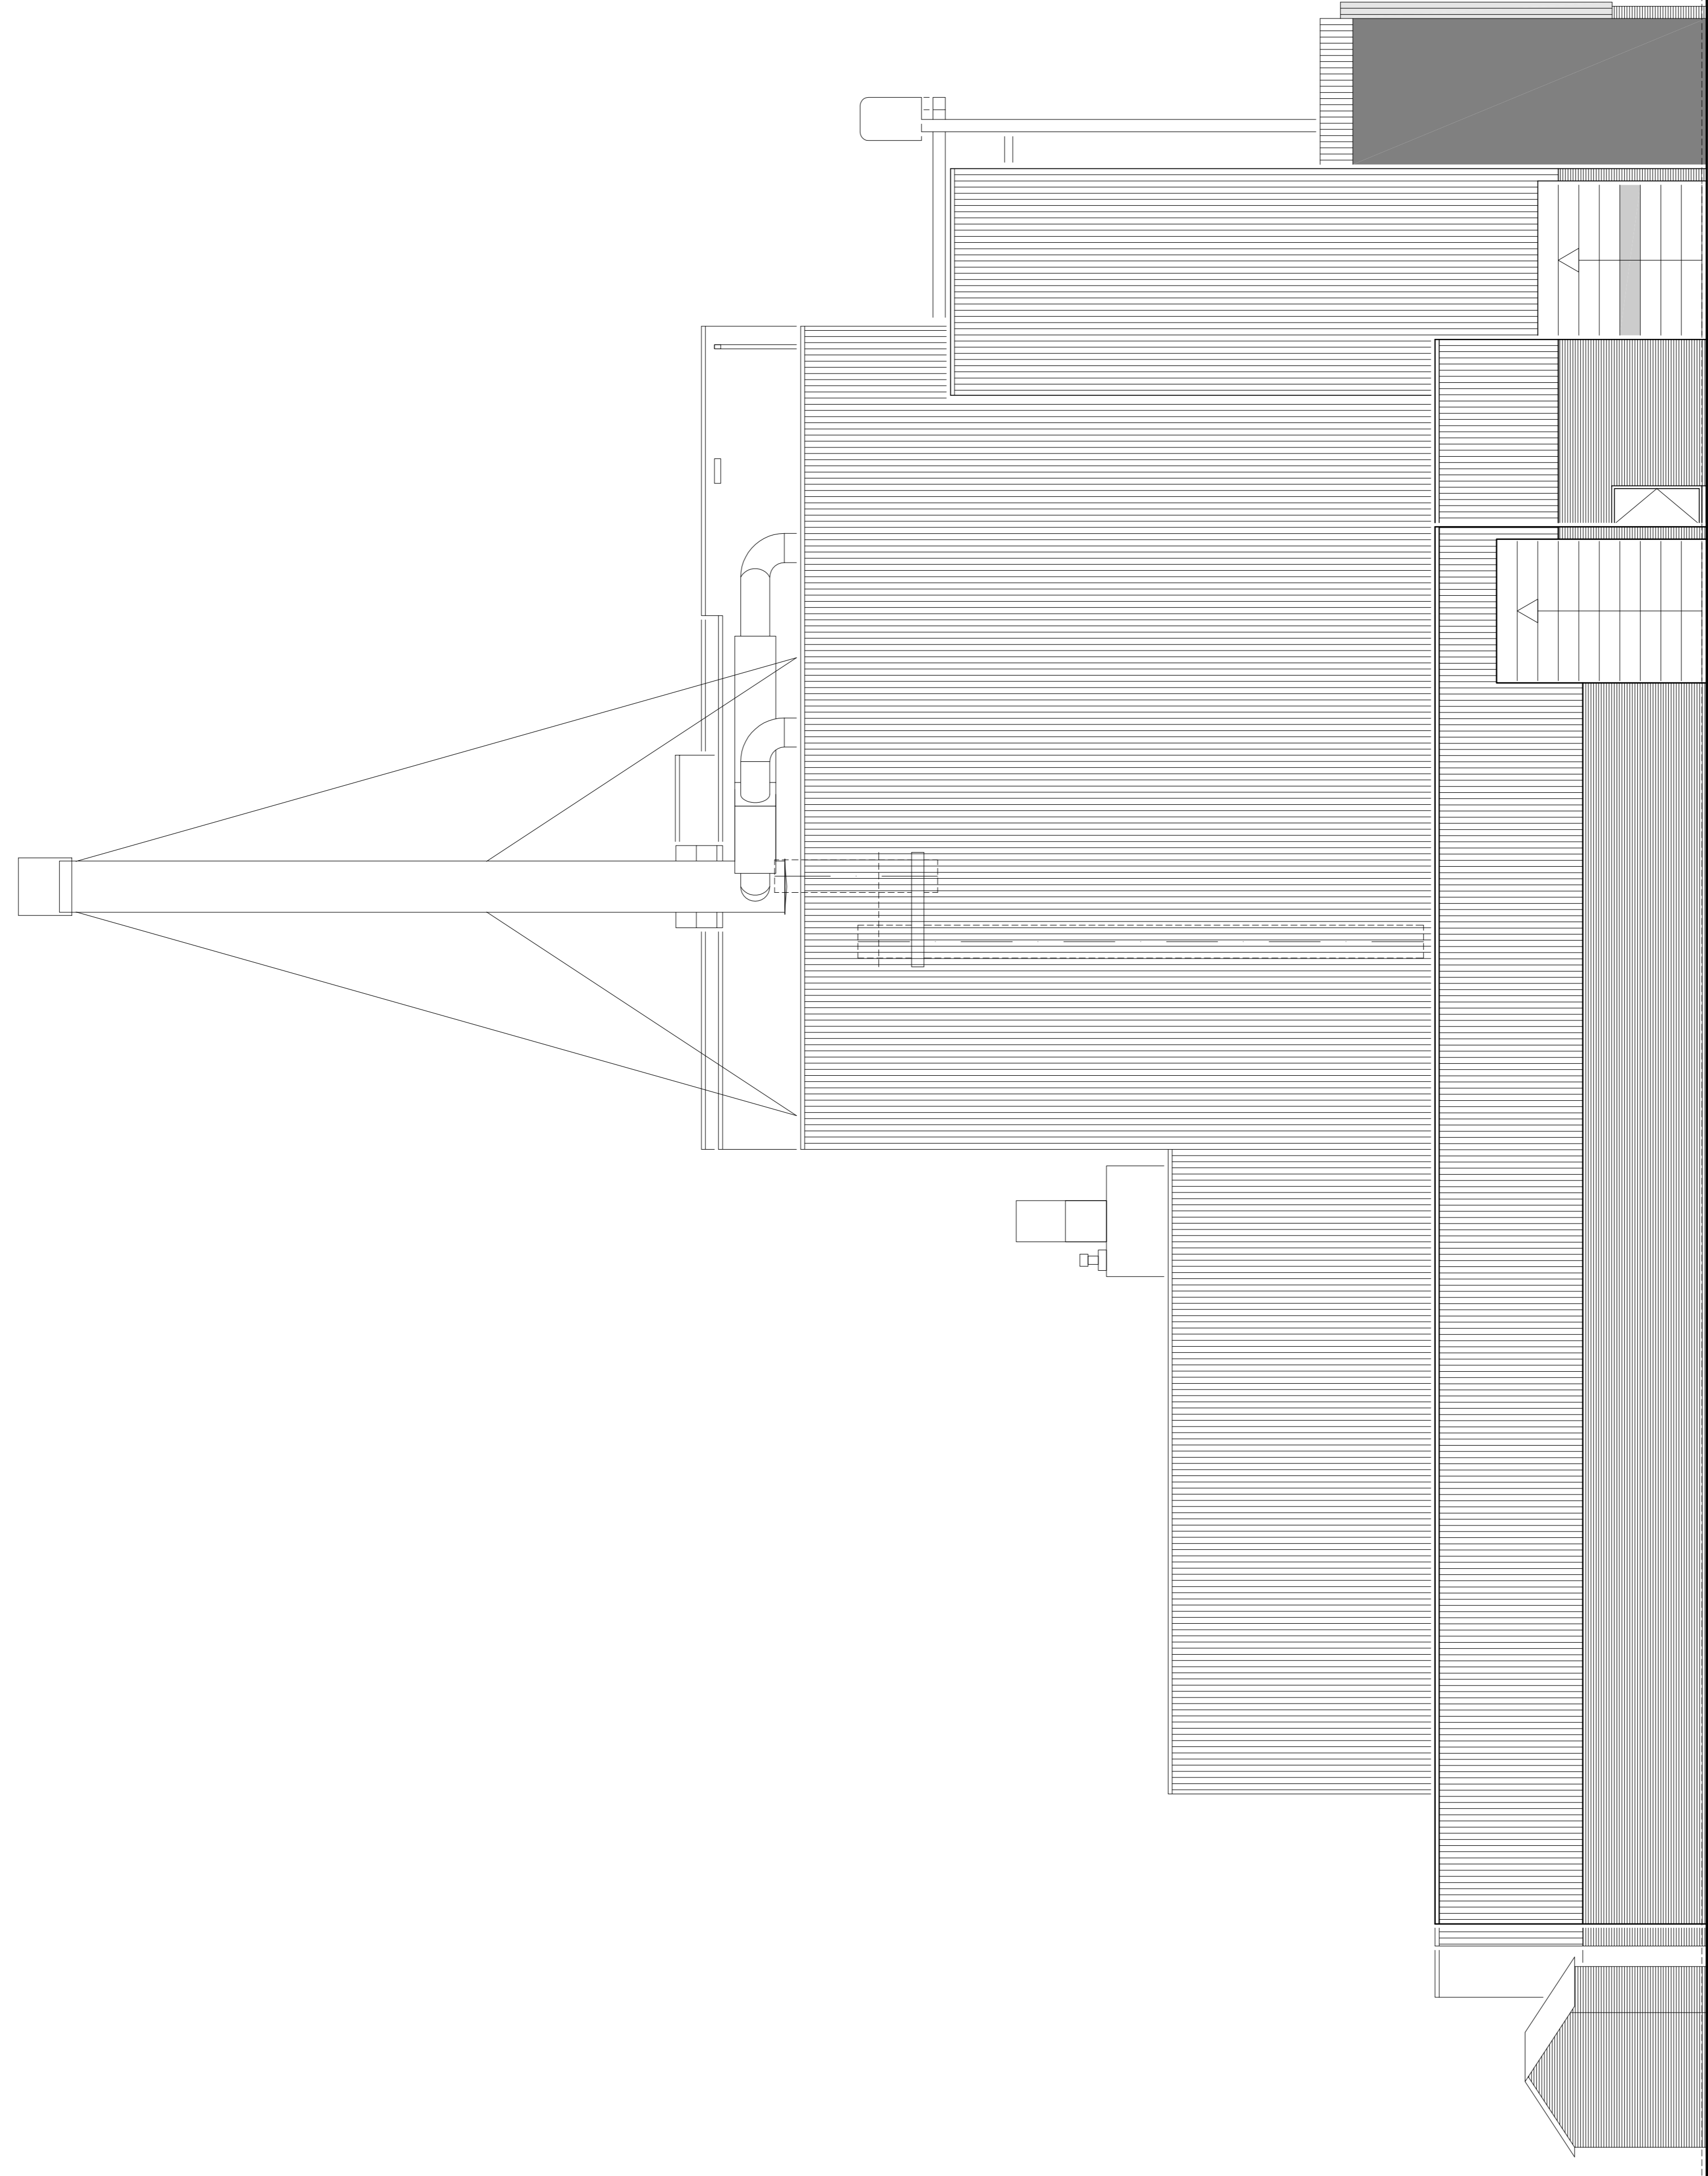


noordgevel (ongewijzigd)

plan : Uitbreiding bedrijfshal fase 1, De Hoop te Zelhem
 opdracht : De Hoop Vastgoed b.v., Postbus 40, 7020 AA Zelhem
 onderwerp : bestaande toestand, noordgevel

schaal : 1:100	d.d. 06/10/2014	a. .10/10/2014	b. .	bladnr.
formaat : A1	gef. PJBM	c. .	d. .	1457B004
status :	gec. .	revisie e. .	f. .	

architectengroep gelderland bv
 hummeloseweg 16 7021 ae zelhem
 postbus 231 7020 ac zelhem
 tel. (0314) 62.43.48 fax. (0314) 62.13.51
 info@architectengroepgelderland.nl

architectengroep gelderland

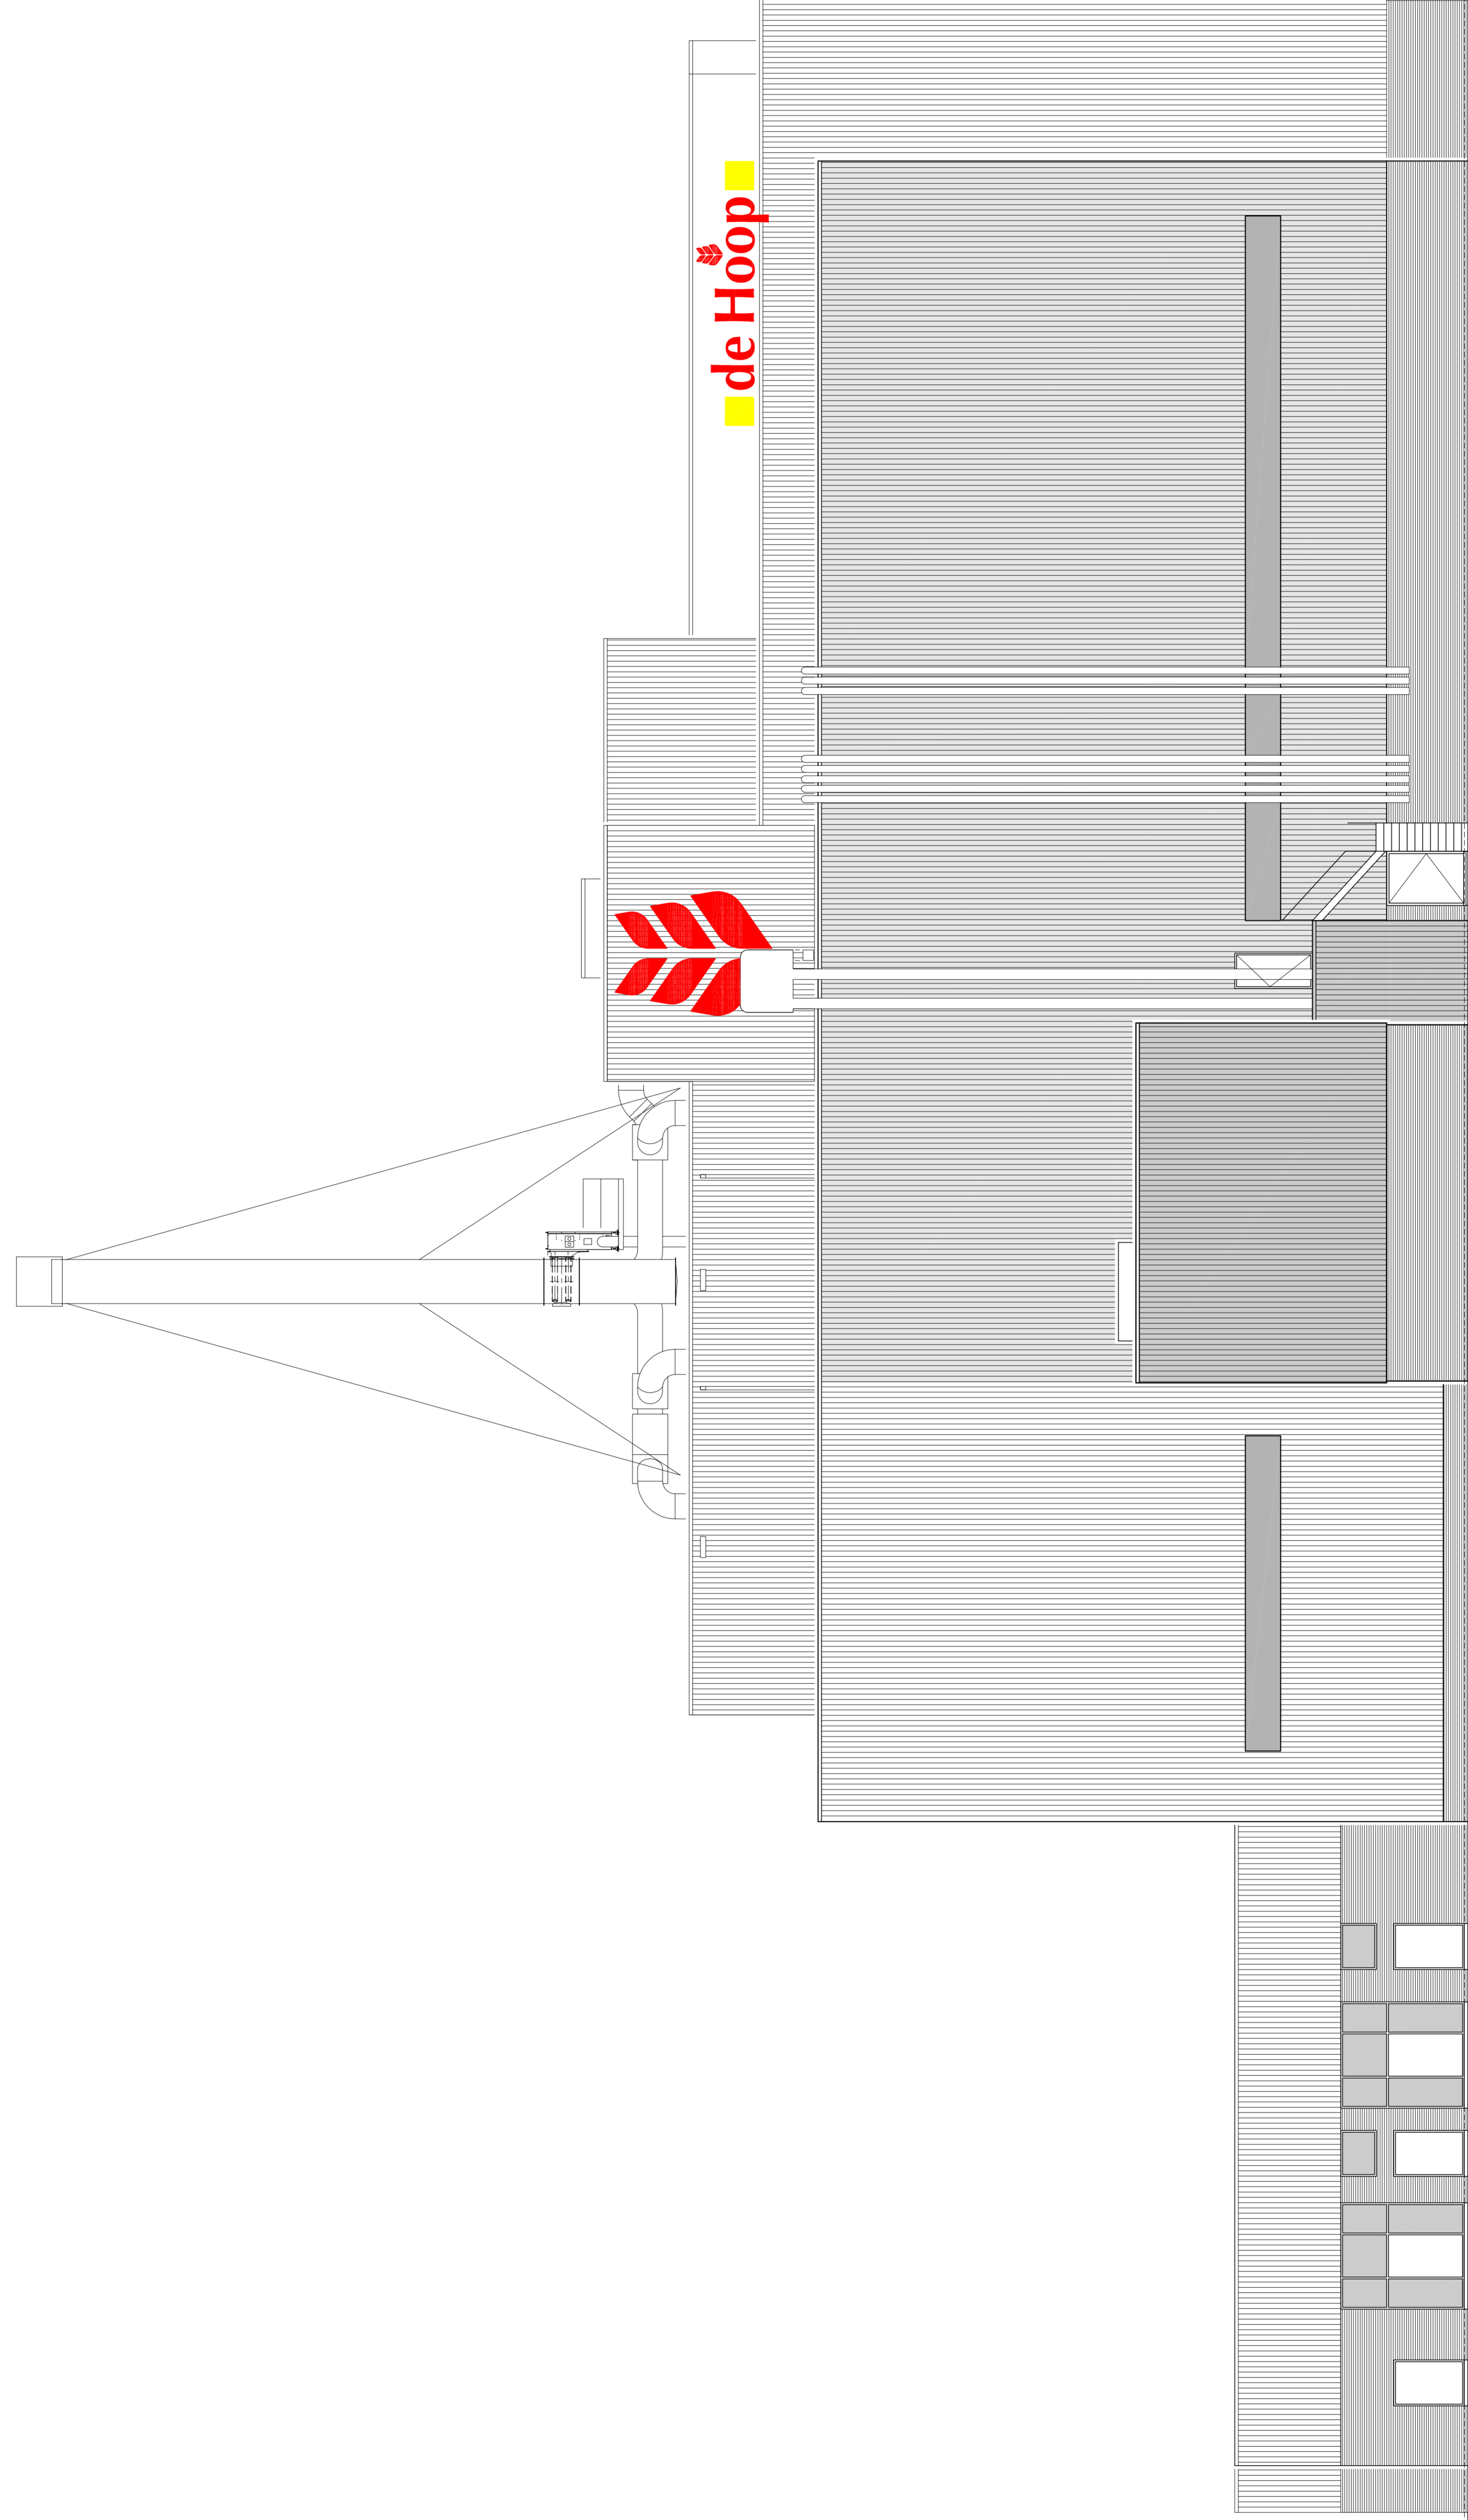

5000. b.k. vloerplaat
 21950. b.k. dakrand
 19300. b.k. dakrand
 9300. b.k. dakrand
 6500. b.k. dakrand
 3500. b.k. dakrand
 Peil 0. b.k. toplege geventiler

westgevel (ongewijzigd)

plan : Uitbreiding bedrijfshal fase 1, De Hoop te Zelhem
 opdracht : De Hoop Vastgoed b.v., Postbus 40, 7020 AA Zelhem
 onderwerp : bestaande Toestand, westgevel

schaal	: 1:100	d.d.	06/10/2014	a.	10/10/2014	b.	
formaat	: 594x1189	get.	P-JBM	c.		d.	
status	:	gsc.		versie	e.	f.	

bladnr:
1457B005

architectengroep gelderland bv
 Postbus 16
 7020 AC Zelhem
 tel. (0314) 62 43 44 fax. (0314) 62 51 51
 info@architectengroepgelderland.nl