




Legenda

- hekwerk
- bedrijfsriolering
- waterlijn
- kadastrale grens
- inrichtingsgrens
- bestemmingsplan 12m
- bestemmingsplan 28.5n


gemeente: Zelhem
 sectie: T
 nrs.: 620, 621, 622, 623, 624, 625
 627, 628, 629, 630, 244, 280

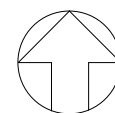

behoort bij aanvraag
 omgevingsvergunning 2015


rev:	datum:	naam:	wijziging:
A			
B			
C		terrein	
D			
E			

opdrachtgever: De Hoop B.V. Zelhem	formaat: A3	proj.nr.:	20121971	naam:	CAD	datum:	27-10-2015
		benaming: Situatie overzicht					
		schaal:	1:400	tekeningnummer:	20121971-wm-01	blad:	000
		revi:					

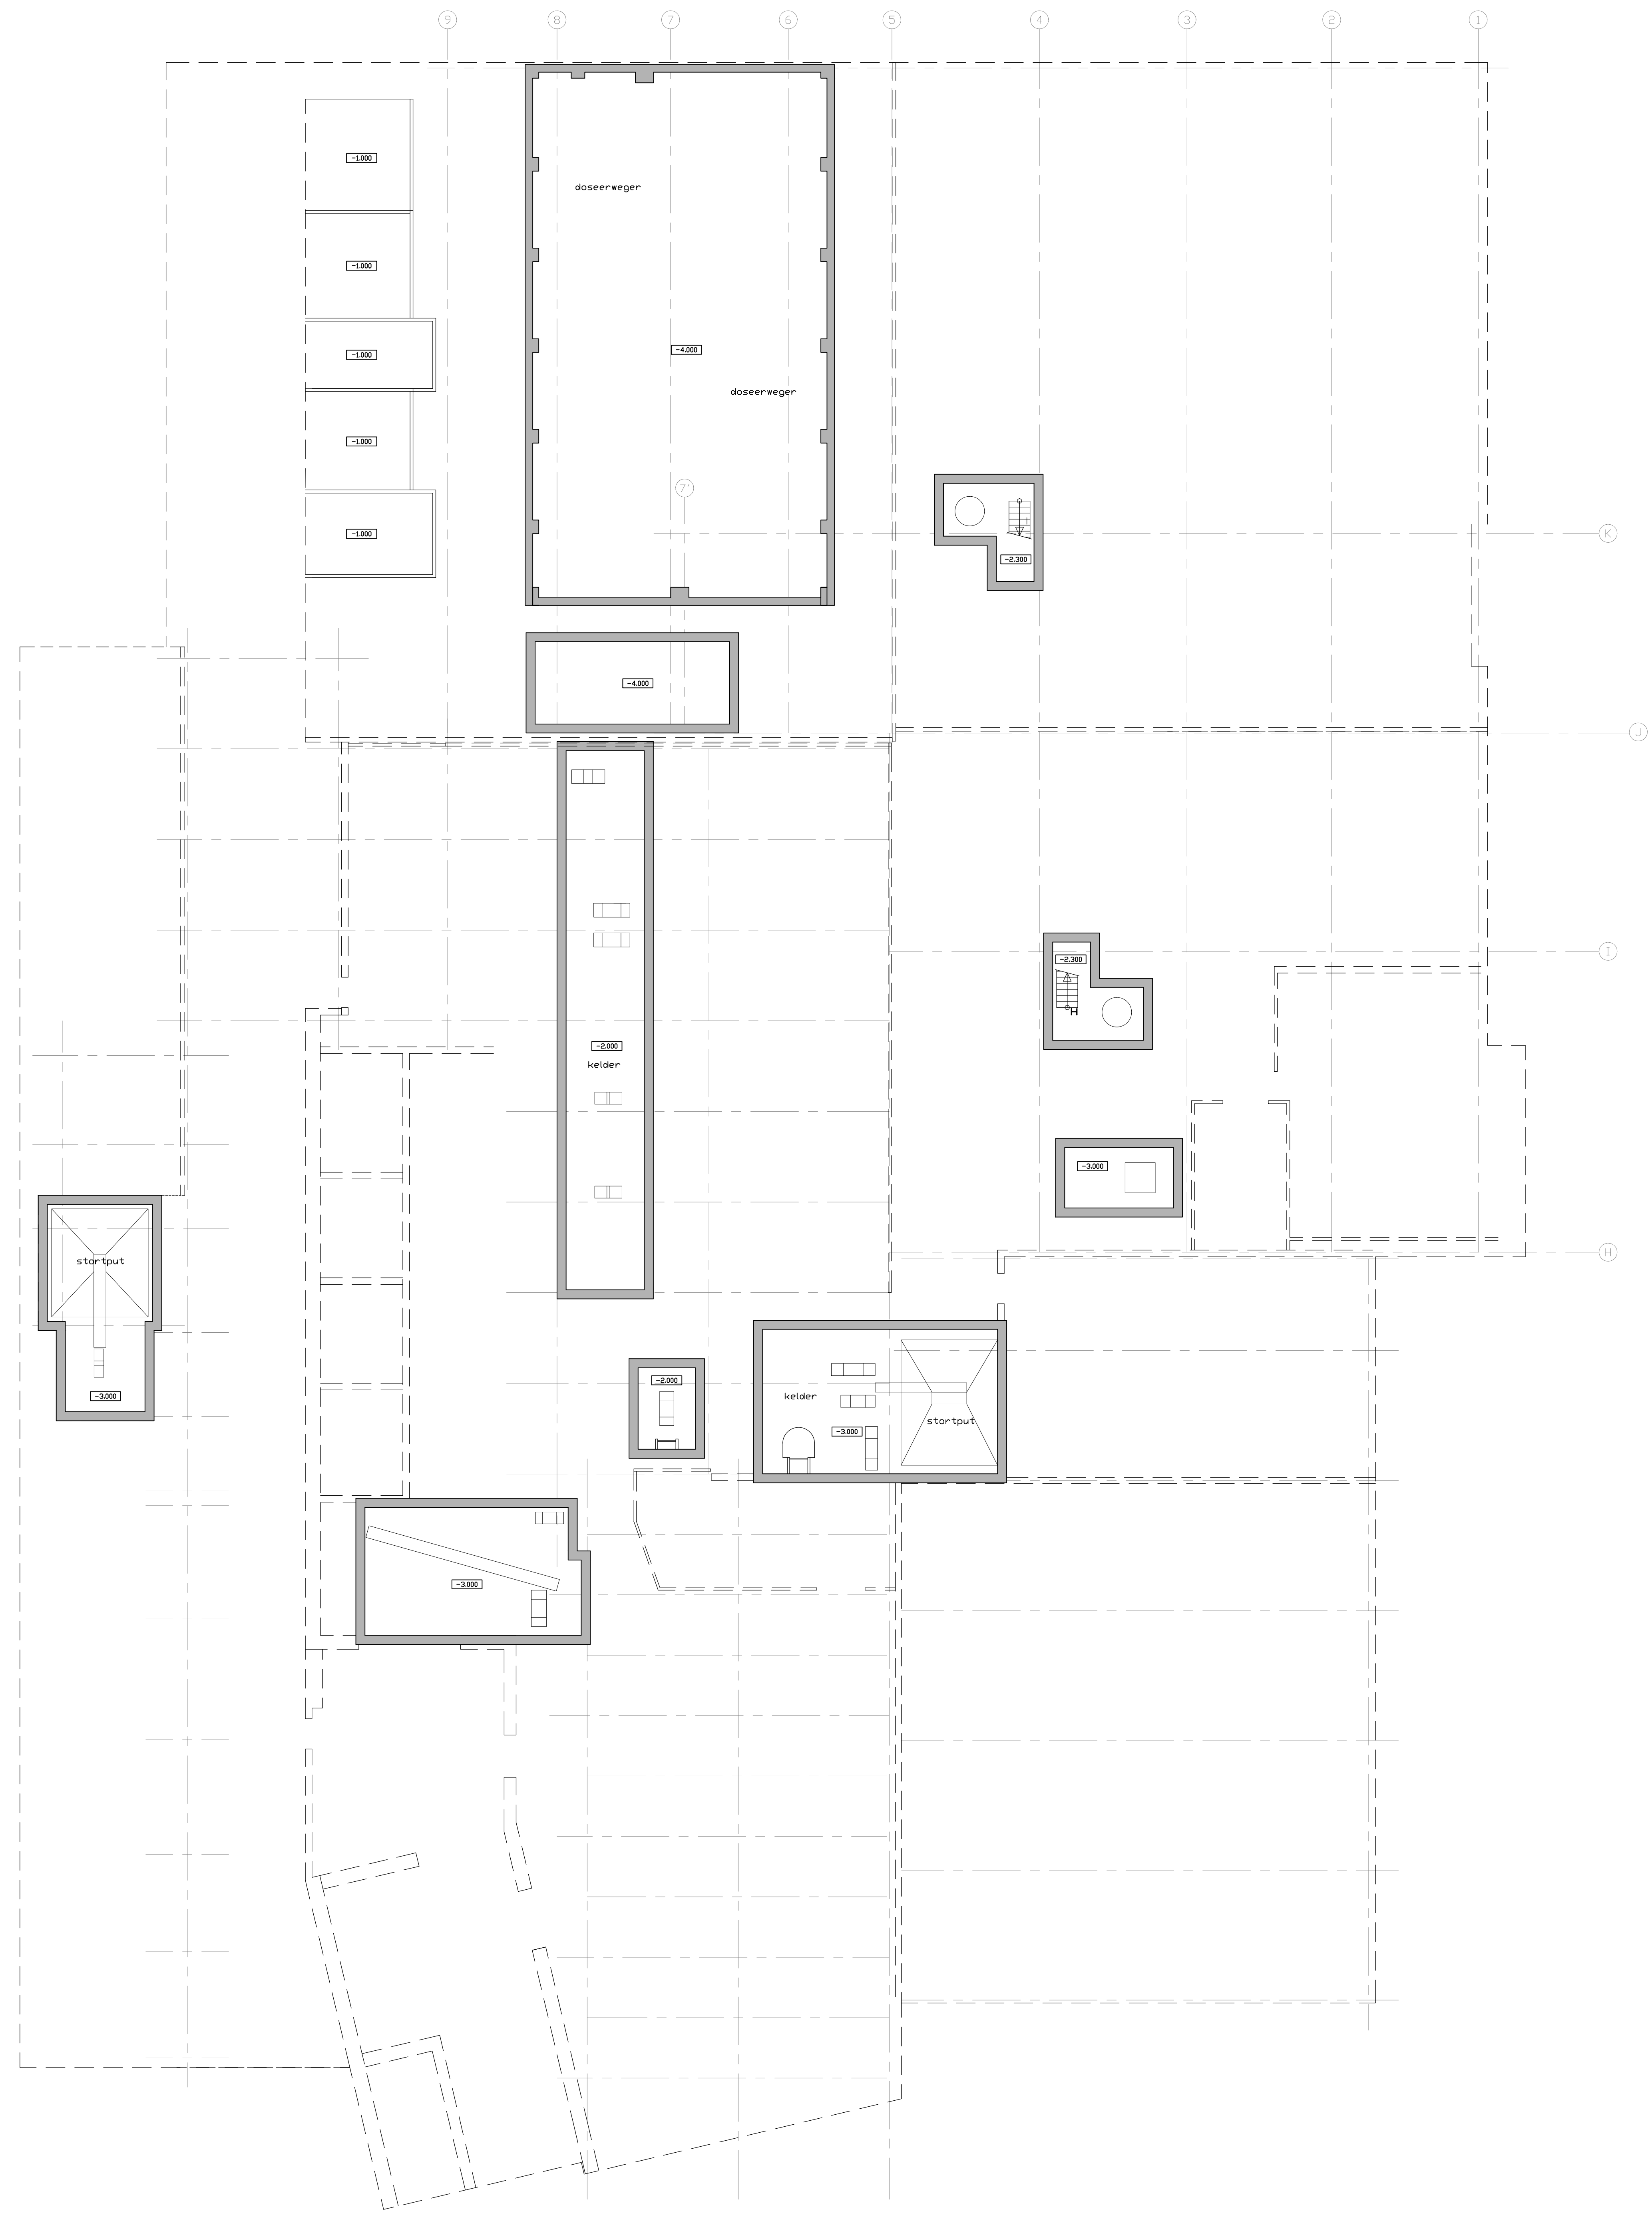

Legenda


note: vloeren; beton

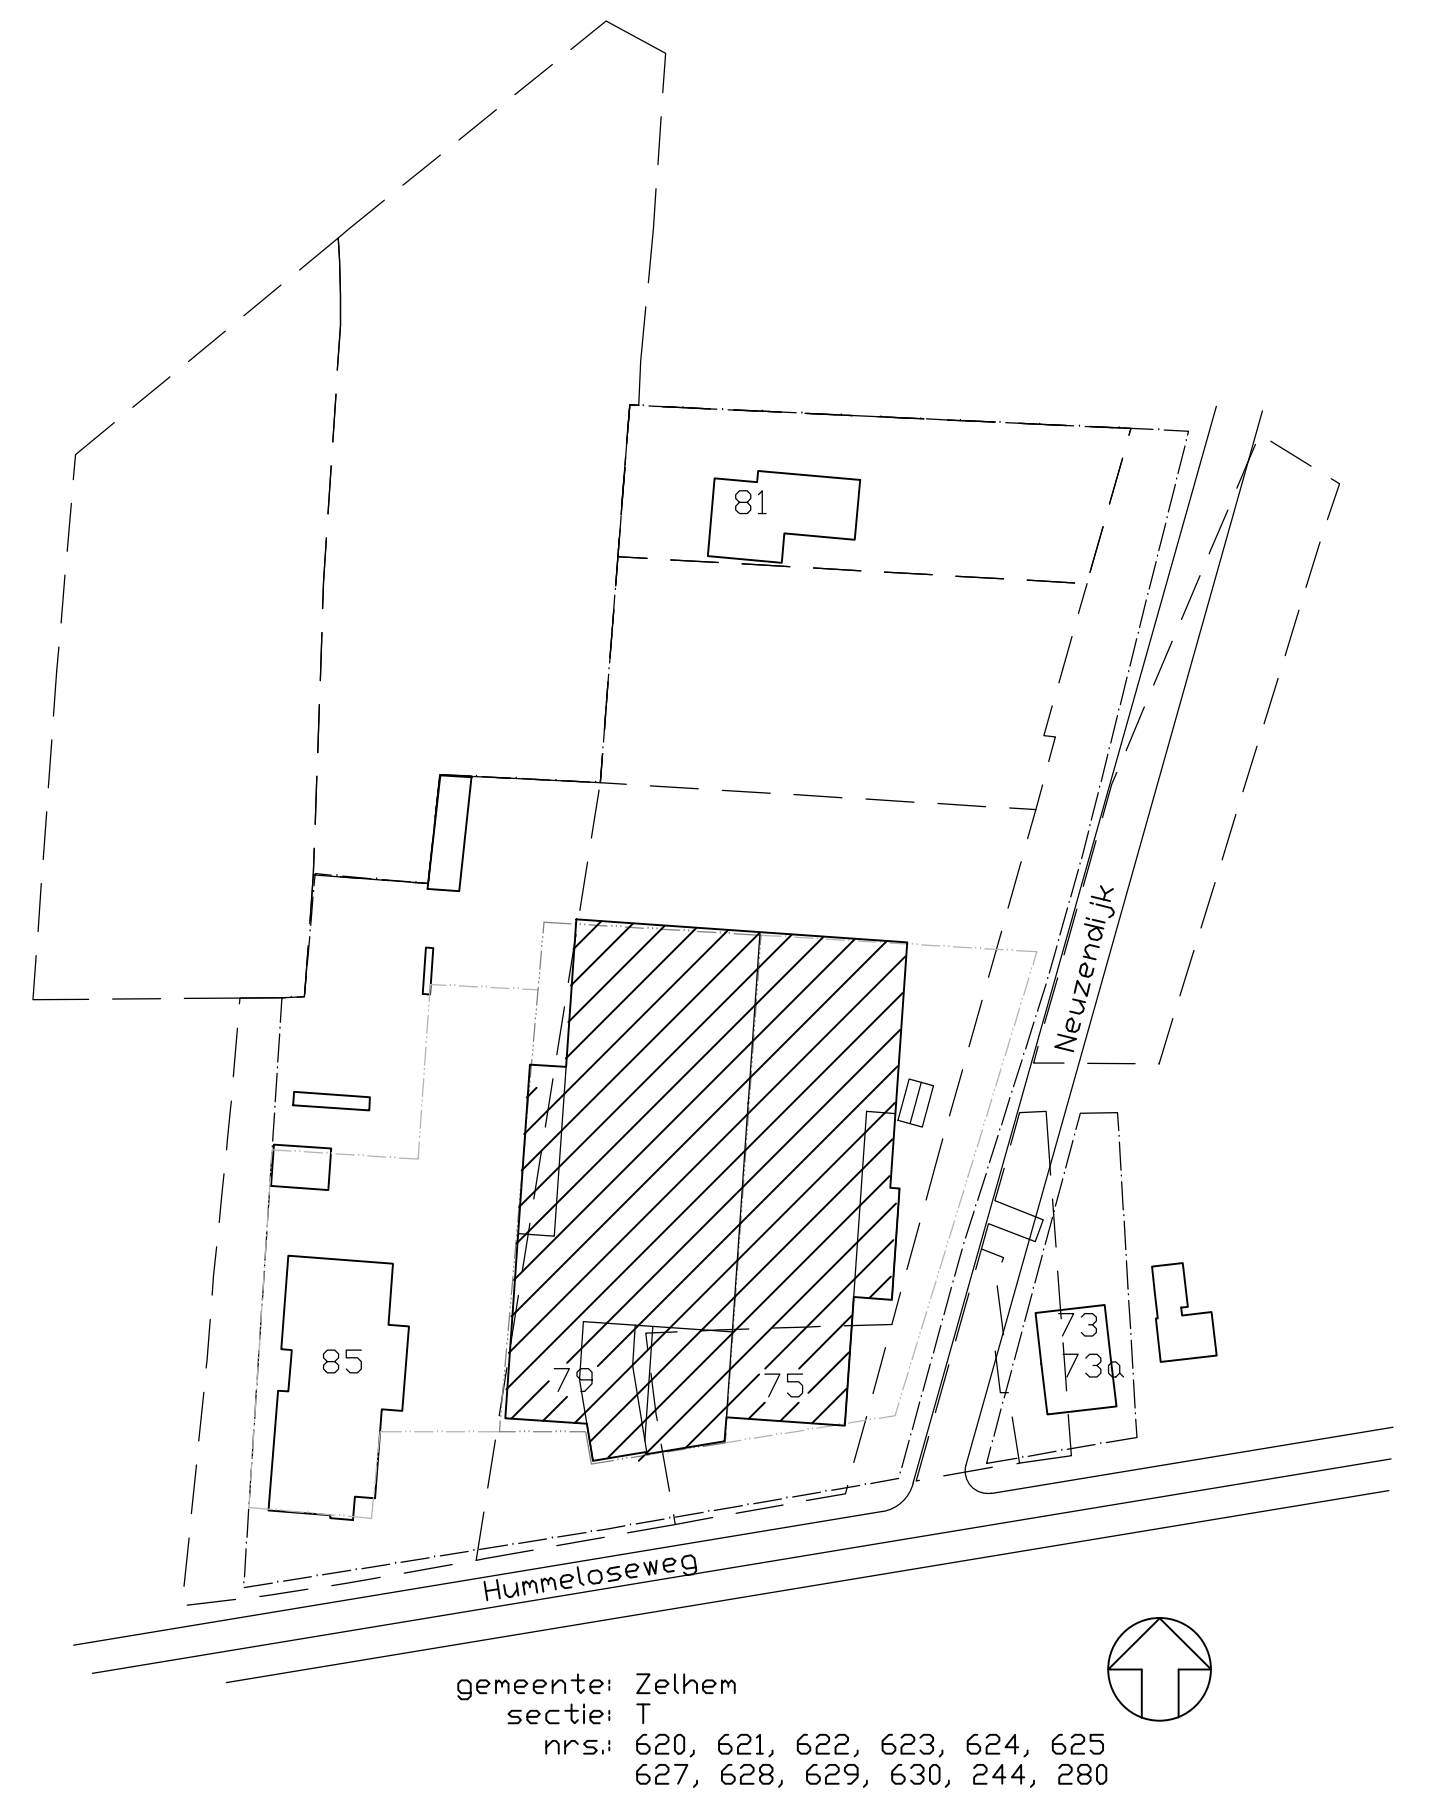

gemeente: Zelhem
sectie: T
nr's: 620, 621, 622, 623, 624, 625
627, 628, 629, 630, 244, 280

behoort bij aanvraag omgevingsvergunning 2015		aanvraag	aanvraag	aanvraag	aanvraag
De Hoop B.V.	Zelhem	2015/171	CA3	27-10-2015	
Piettegrond kelders		schied	omgevings	staat	AVO
1:100	20121971-wm-01	002	A		


kelders

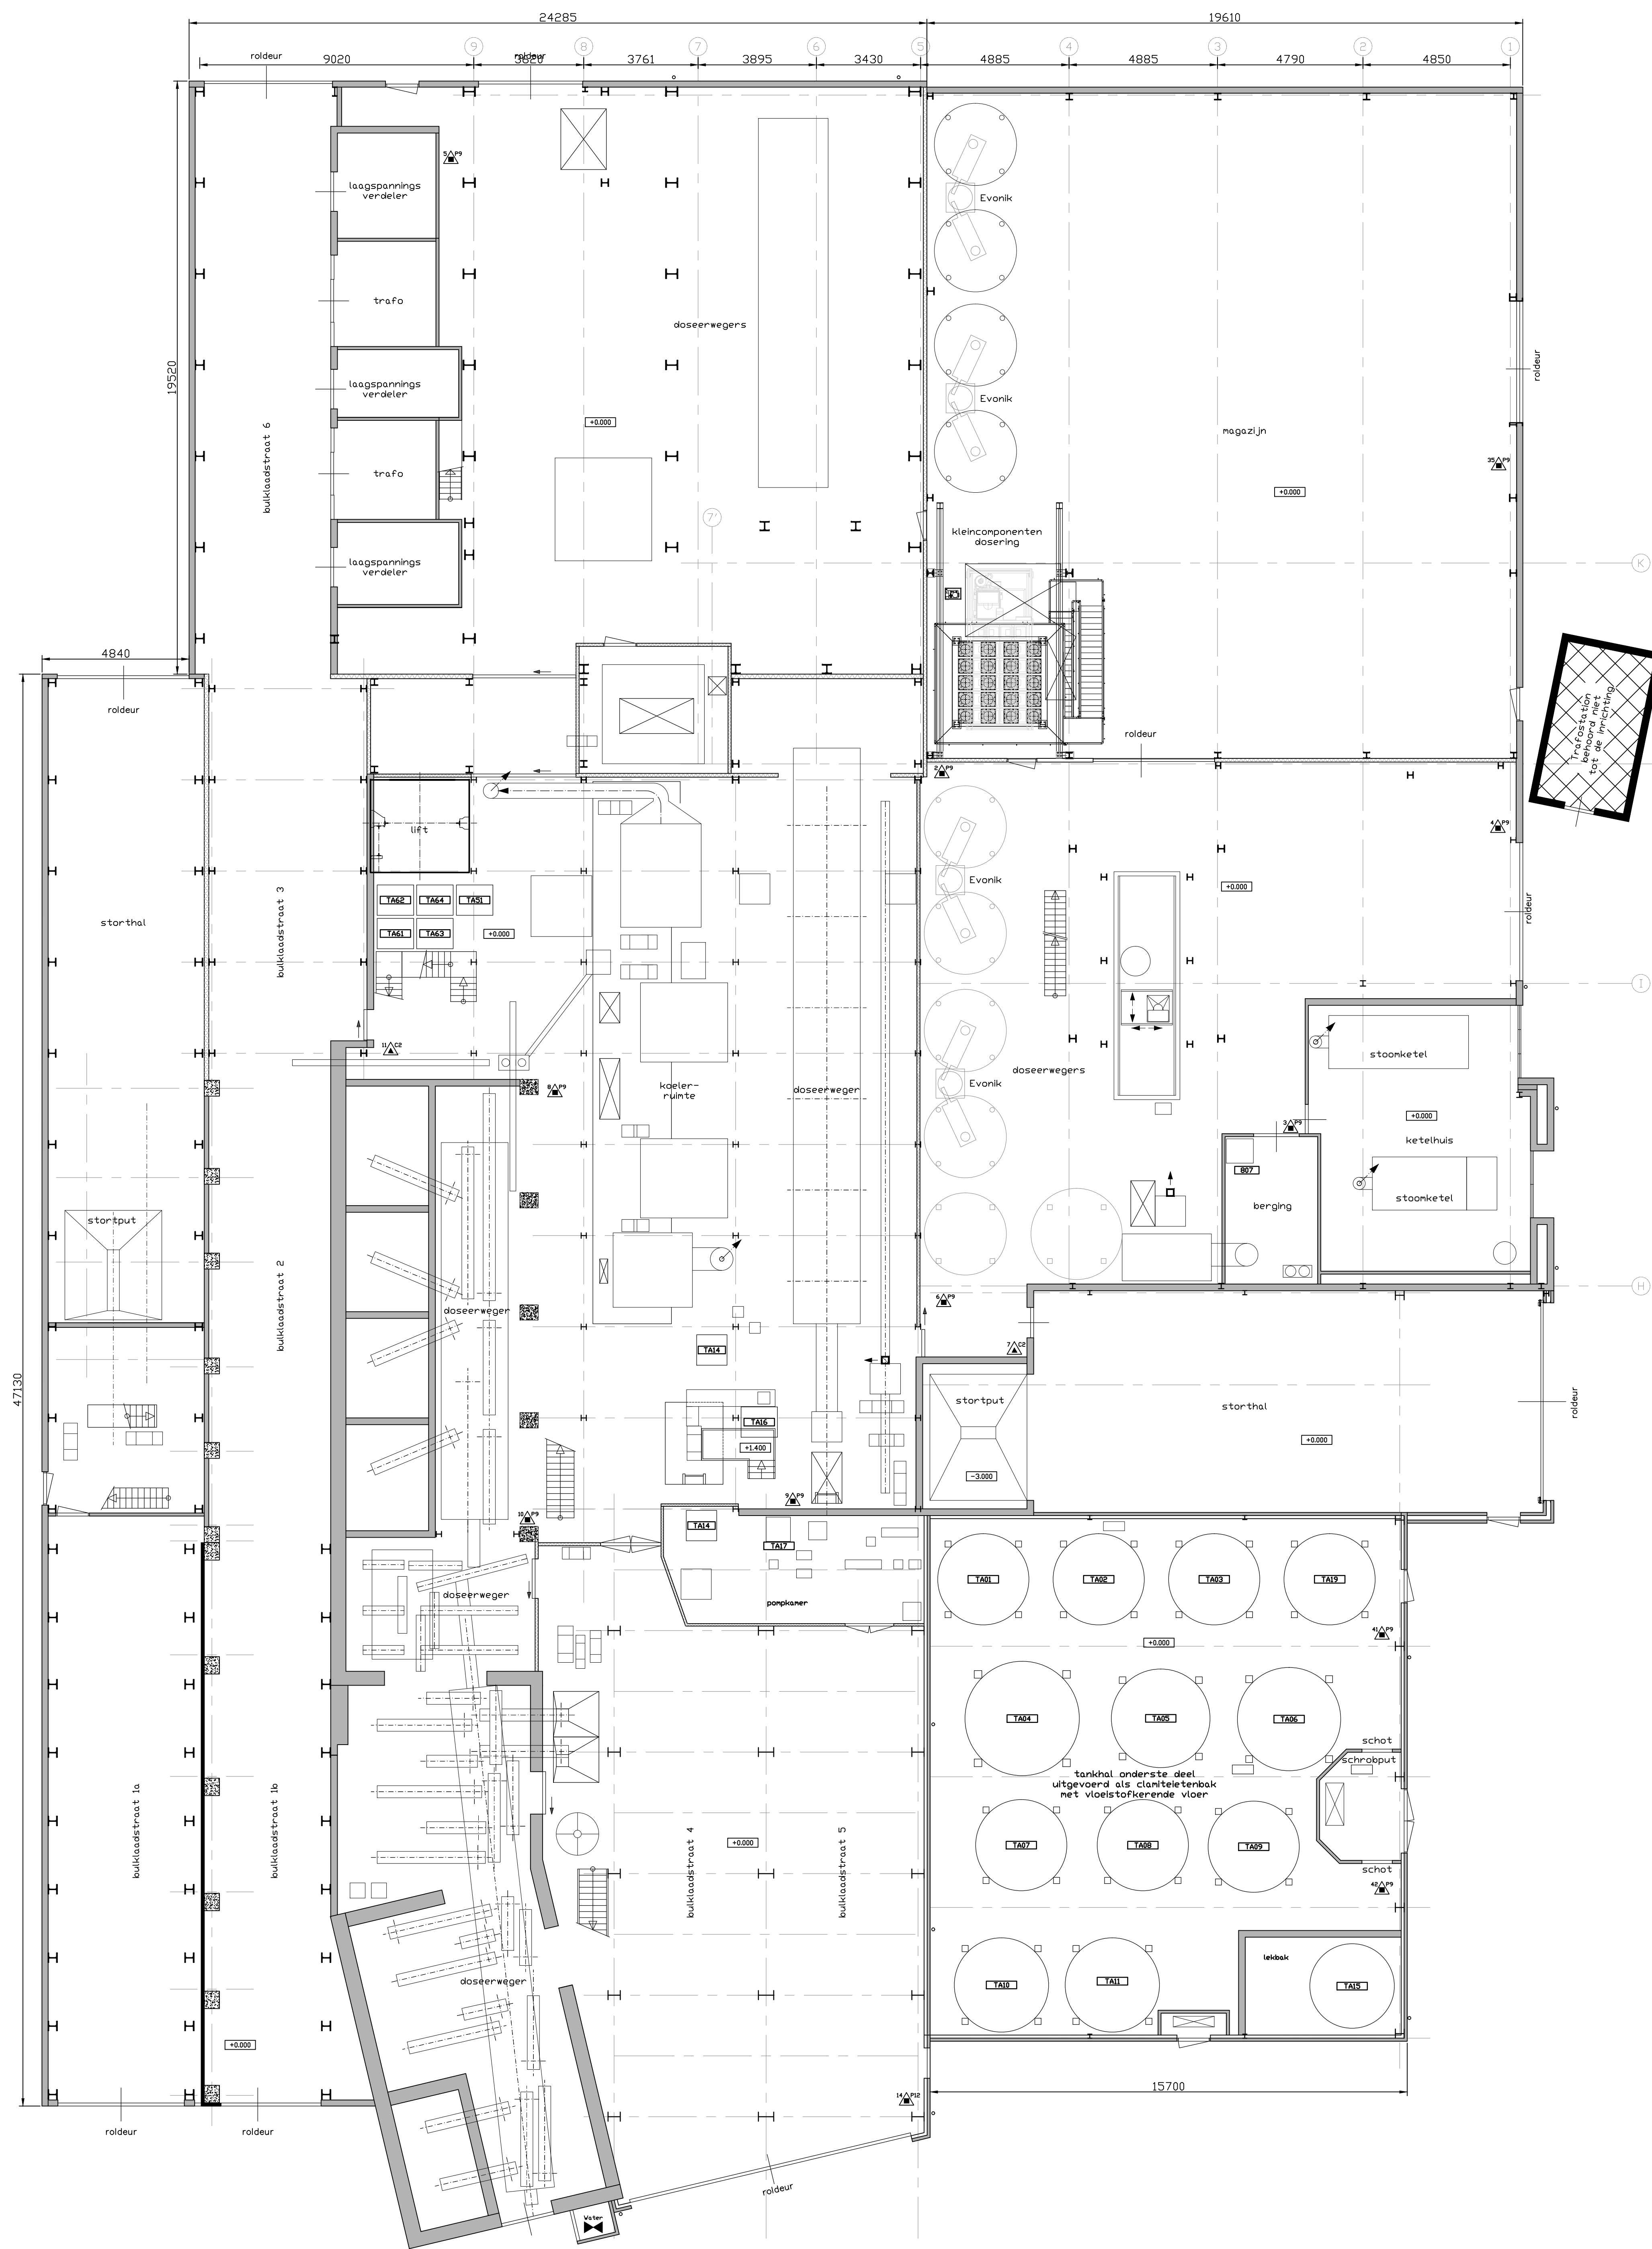

Legenda

	behoort niet bij de inrichting		netwerk
	beton		grenslijn
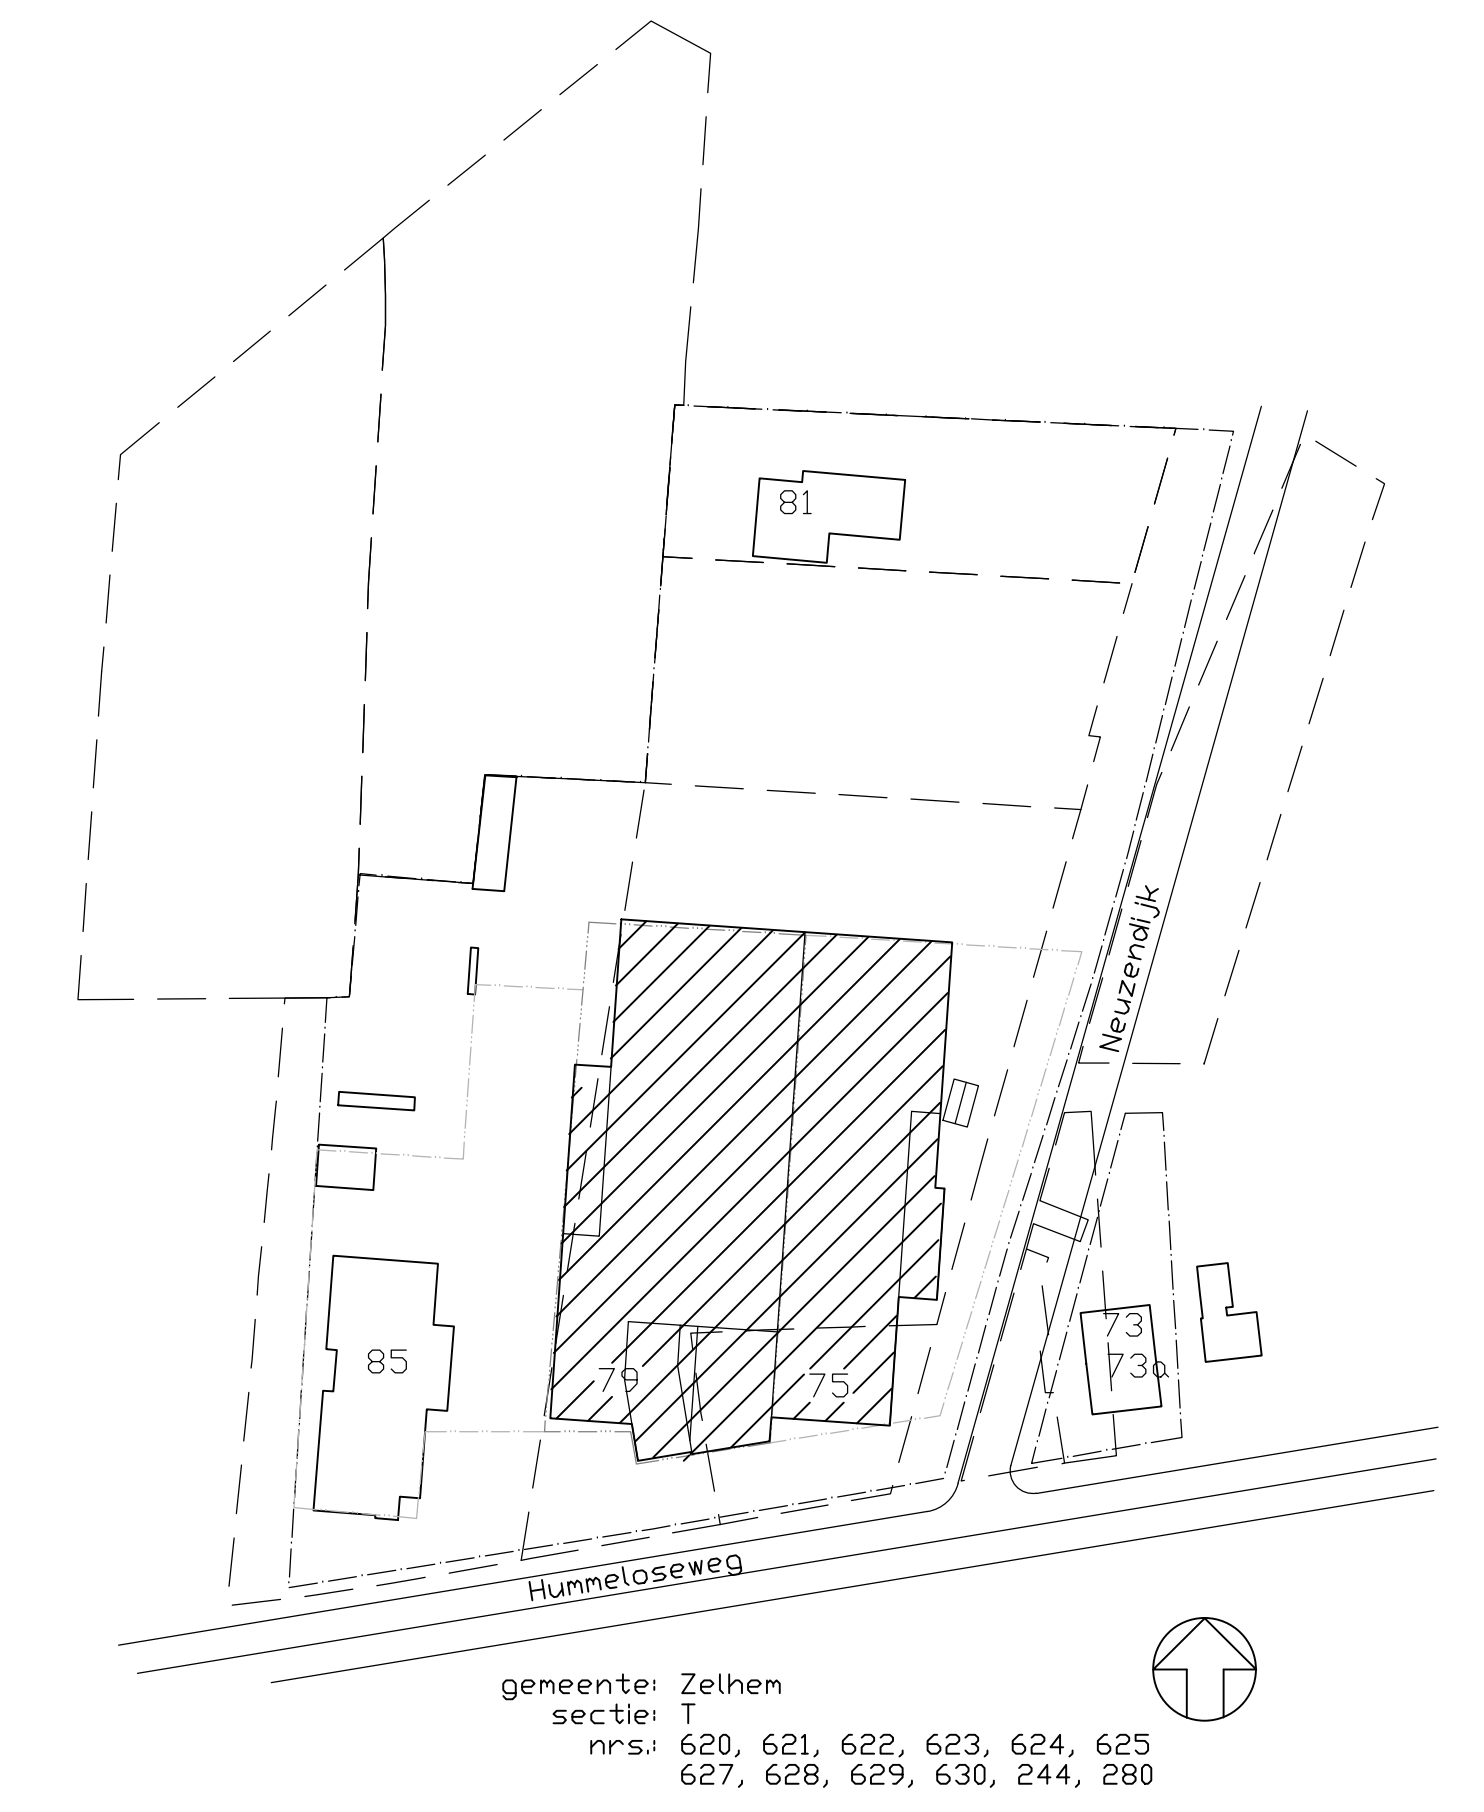

gemeente: Zelhem
sectie: T
nr's: 620, 621, 622, 623, 624, 625
627, 628, 629, 630, 244, 280

begane grond



behoort bij aanvraag
omgevingsvergunning 2015

De Hoop B.V.
Zelhem


Plattengrond
vloer 0n

brokatech

1:100 20121971-wm-01 003 A

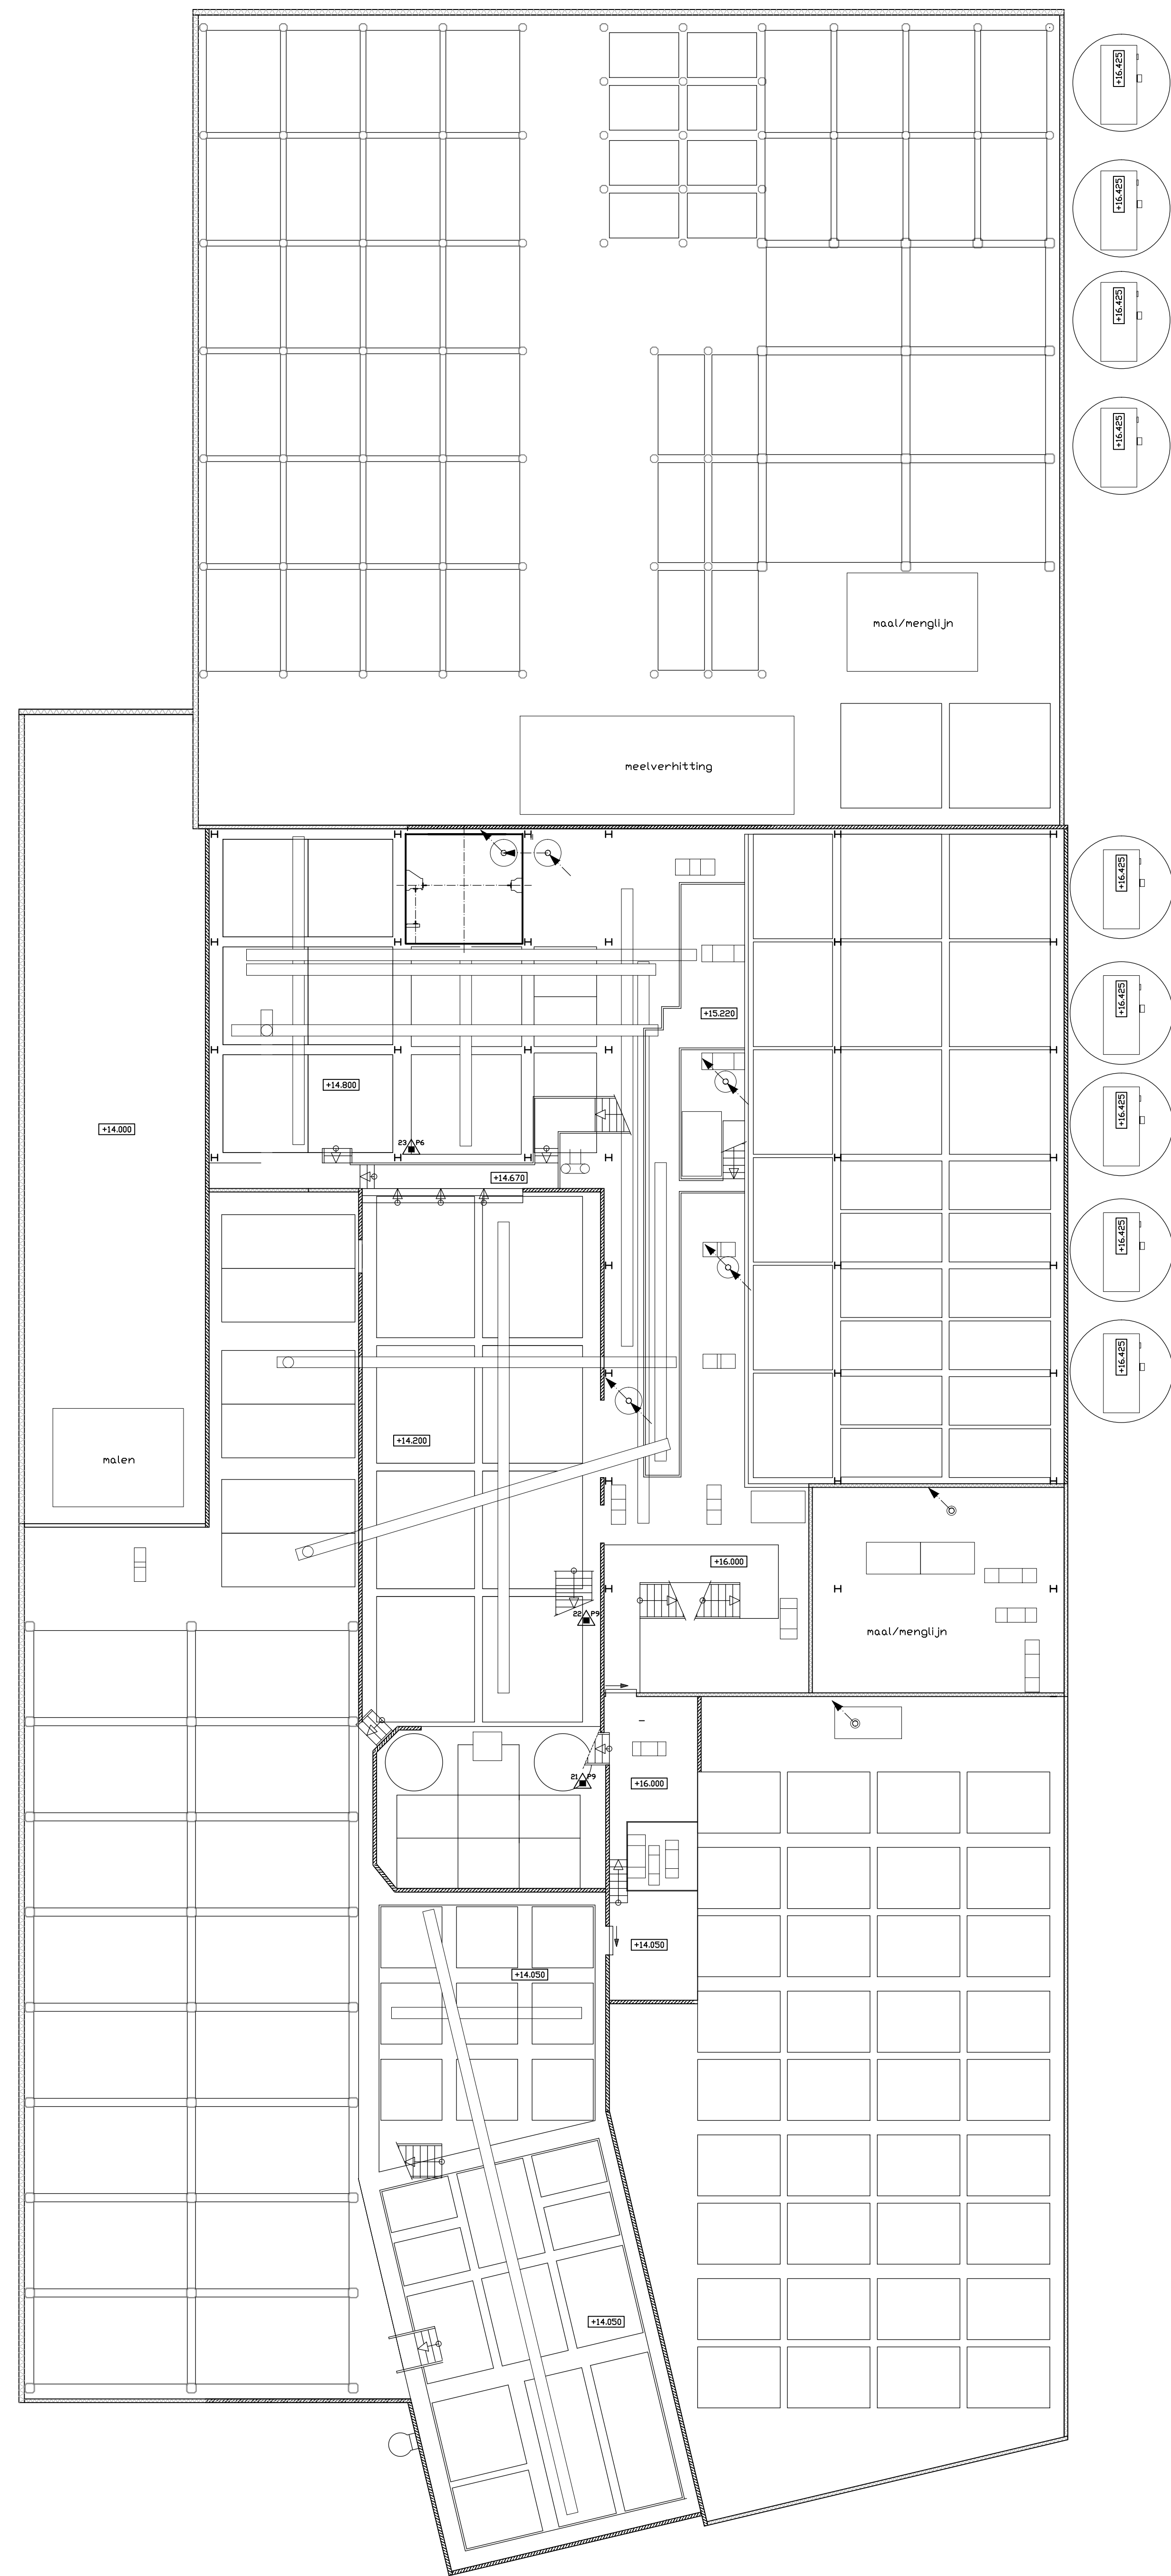


vloer / dak 14 - 16 meter

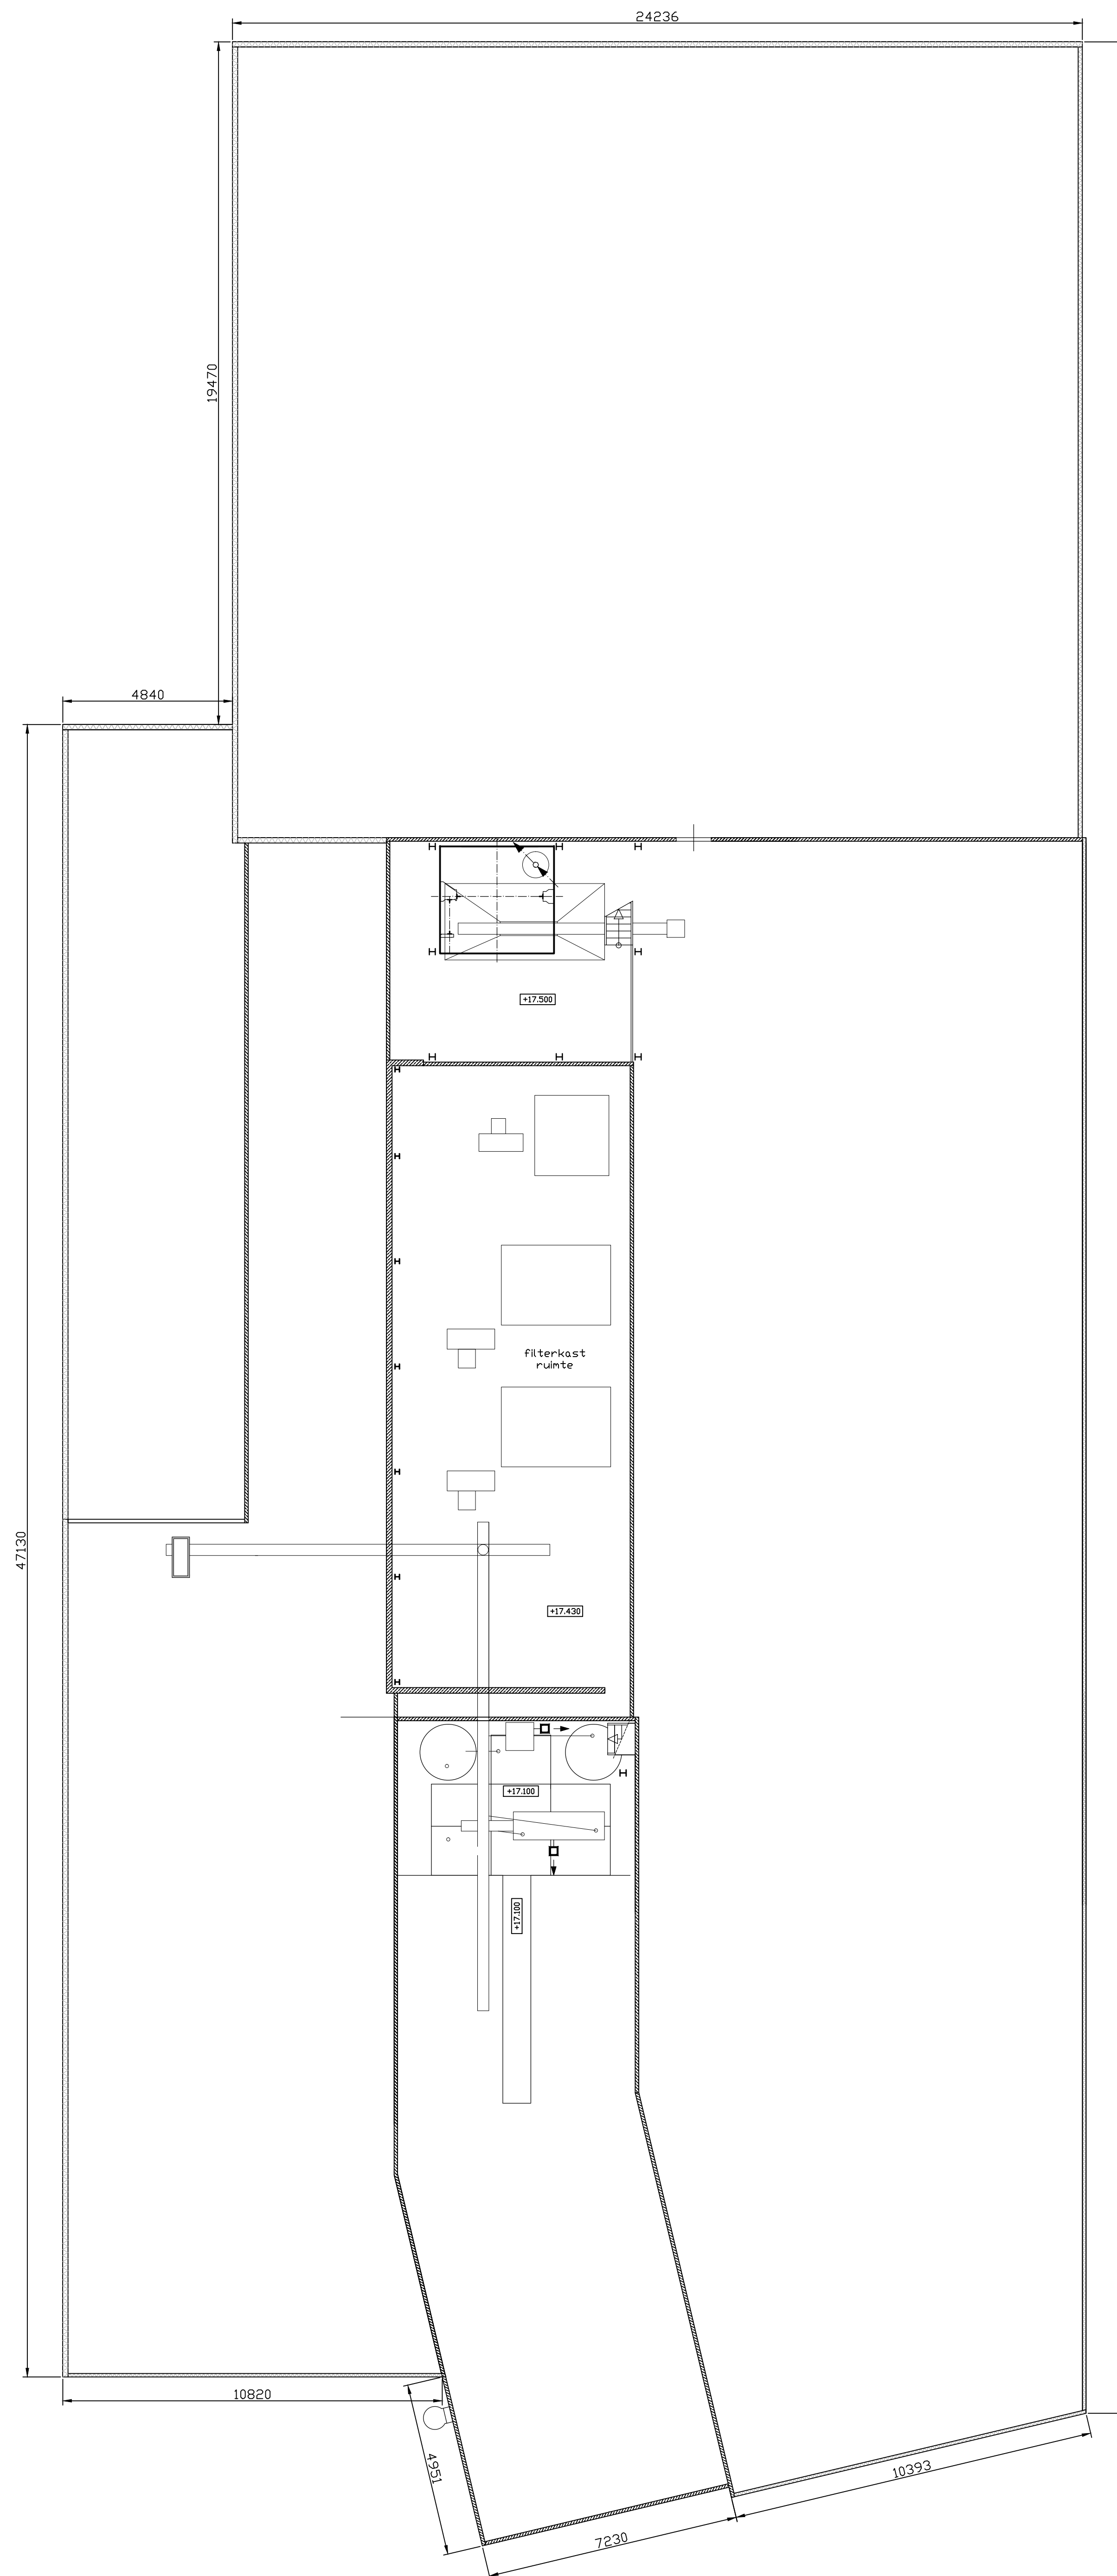


vloer / bordes 17 - 18 meter

Legenda

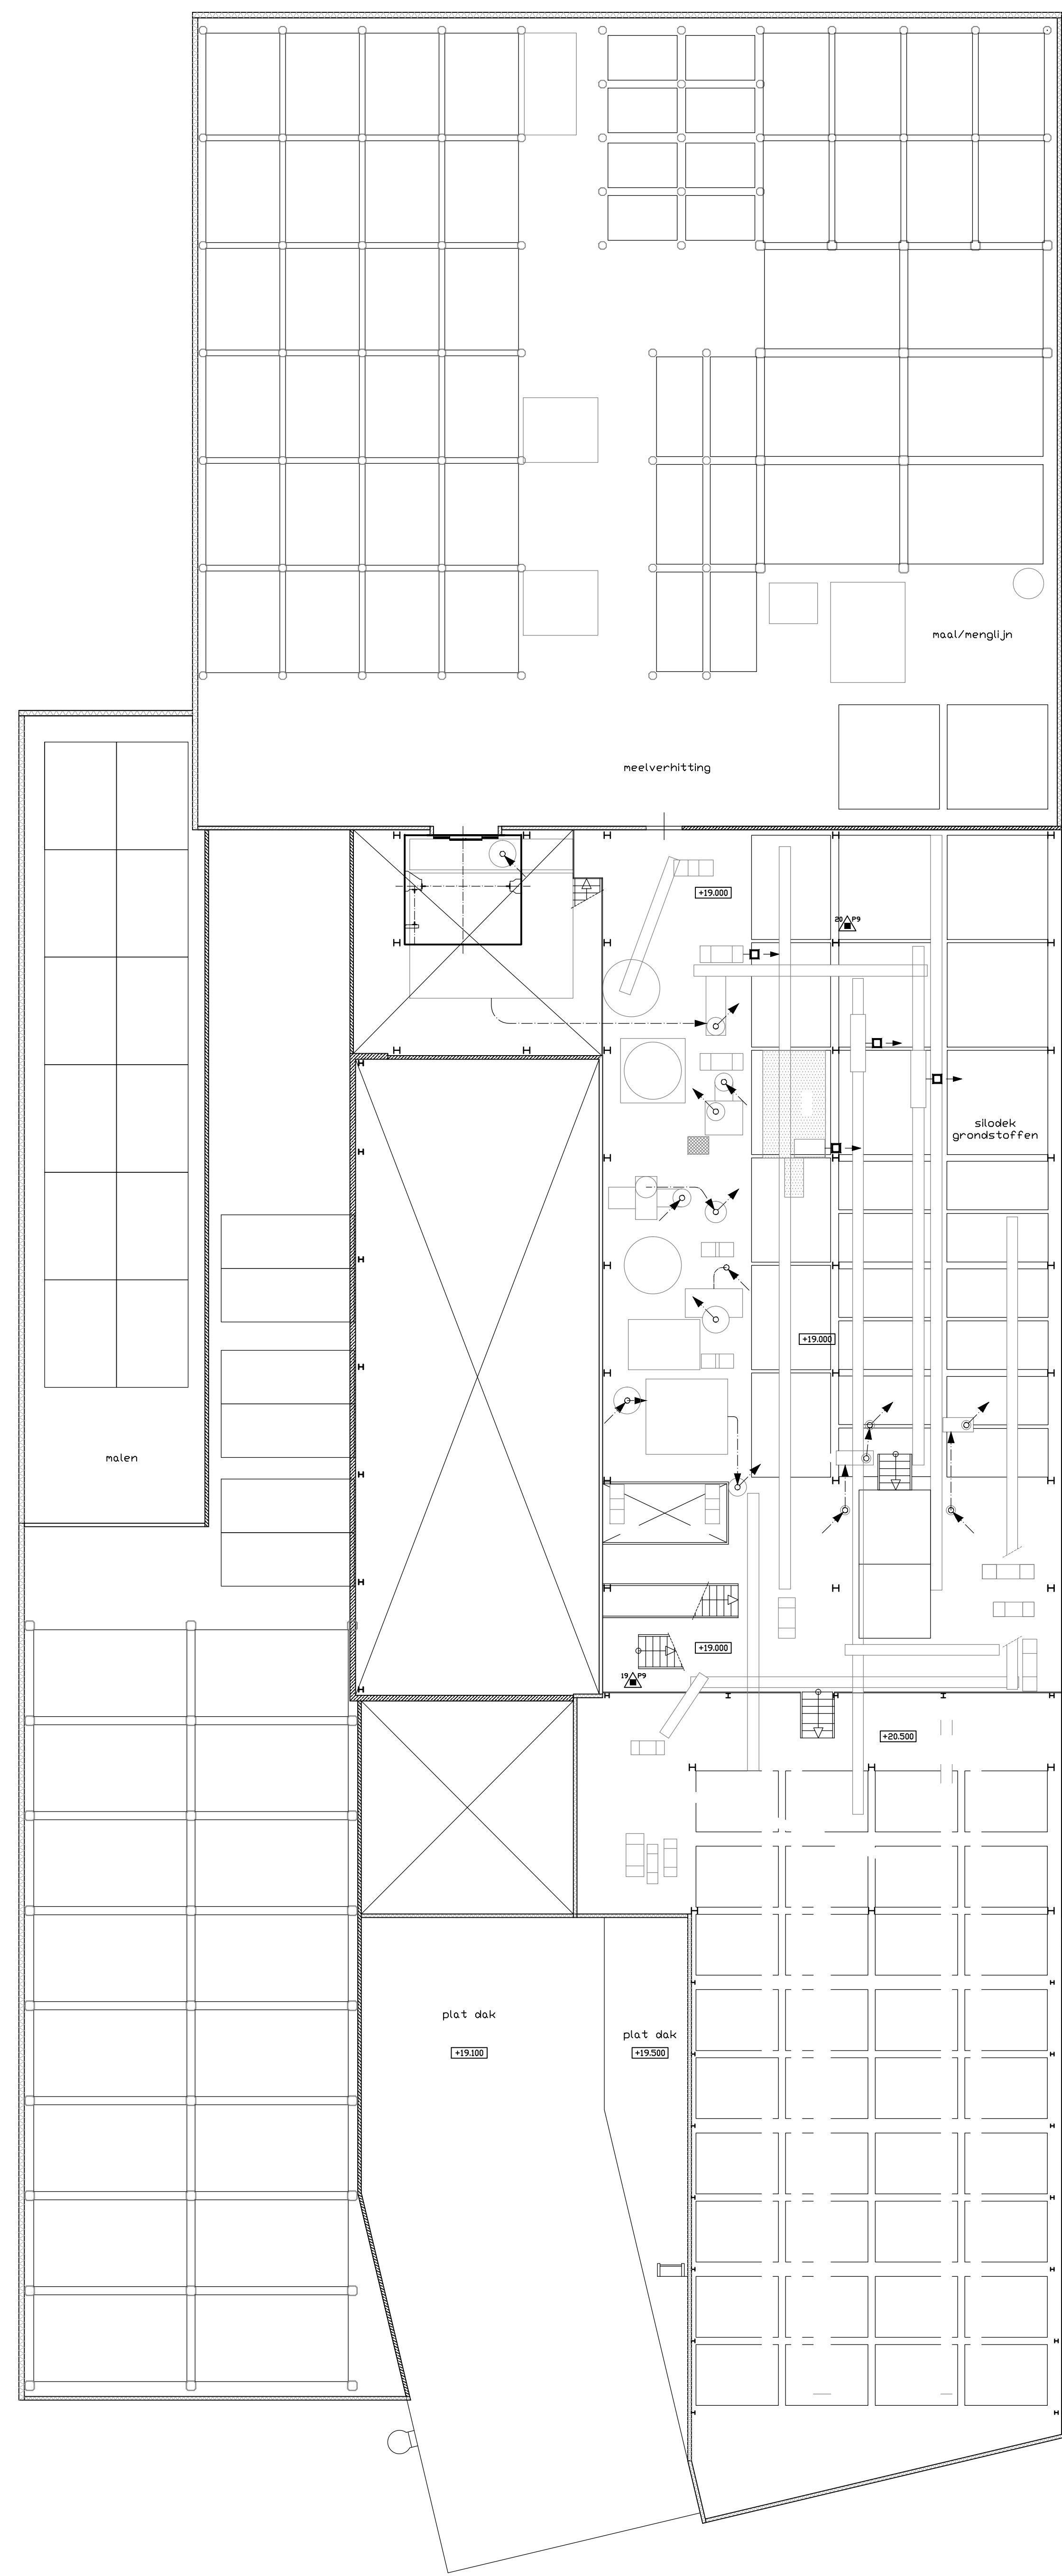


vloeren / daken 19 meter

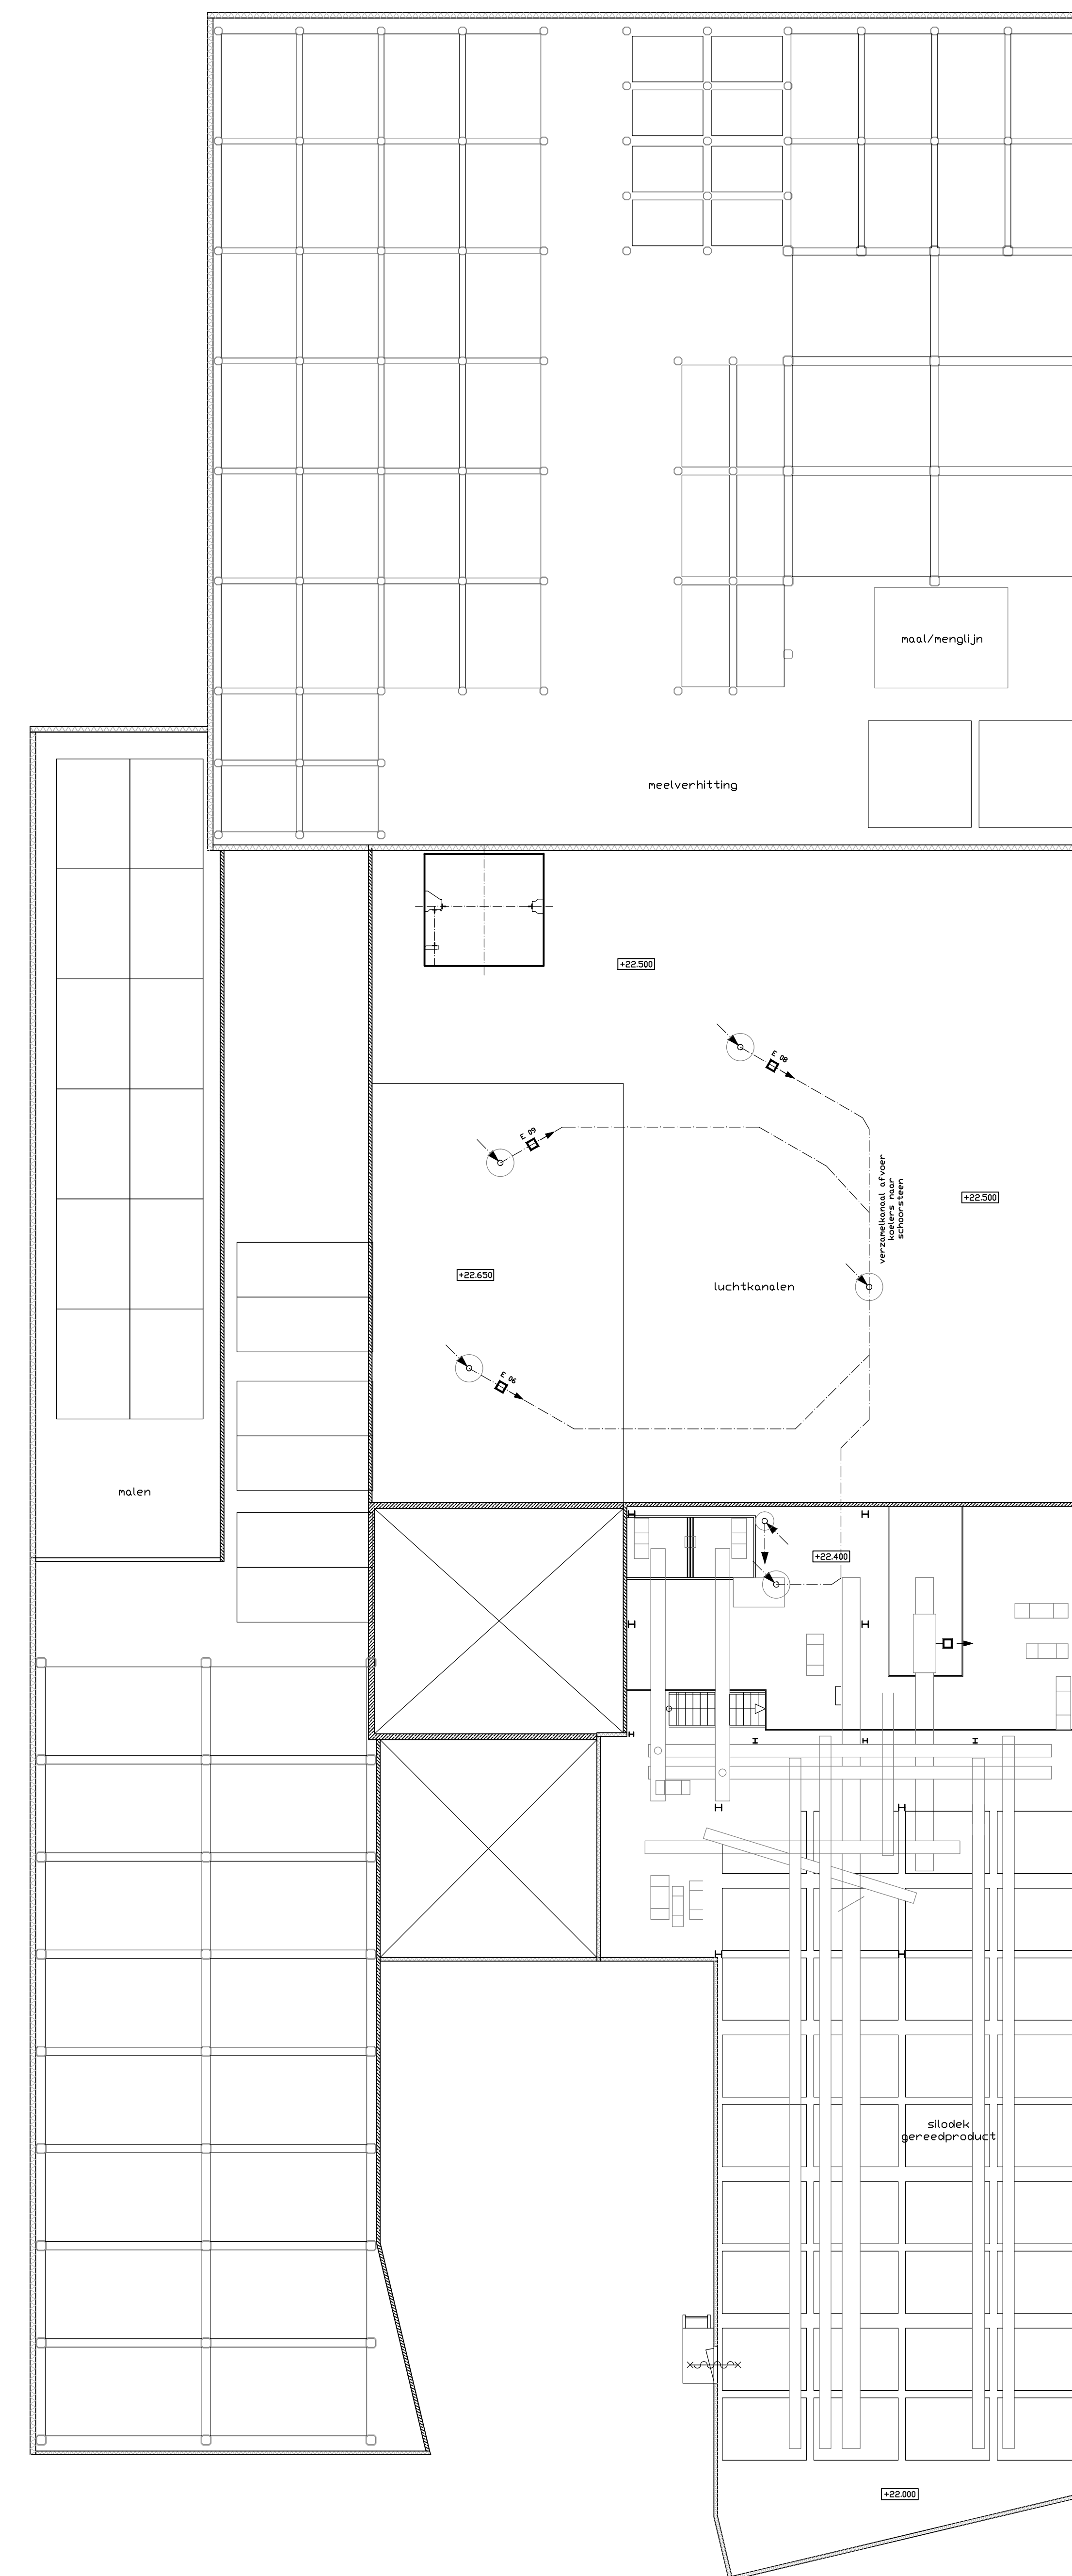


vloeren 22 - 23 meter

Legenda

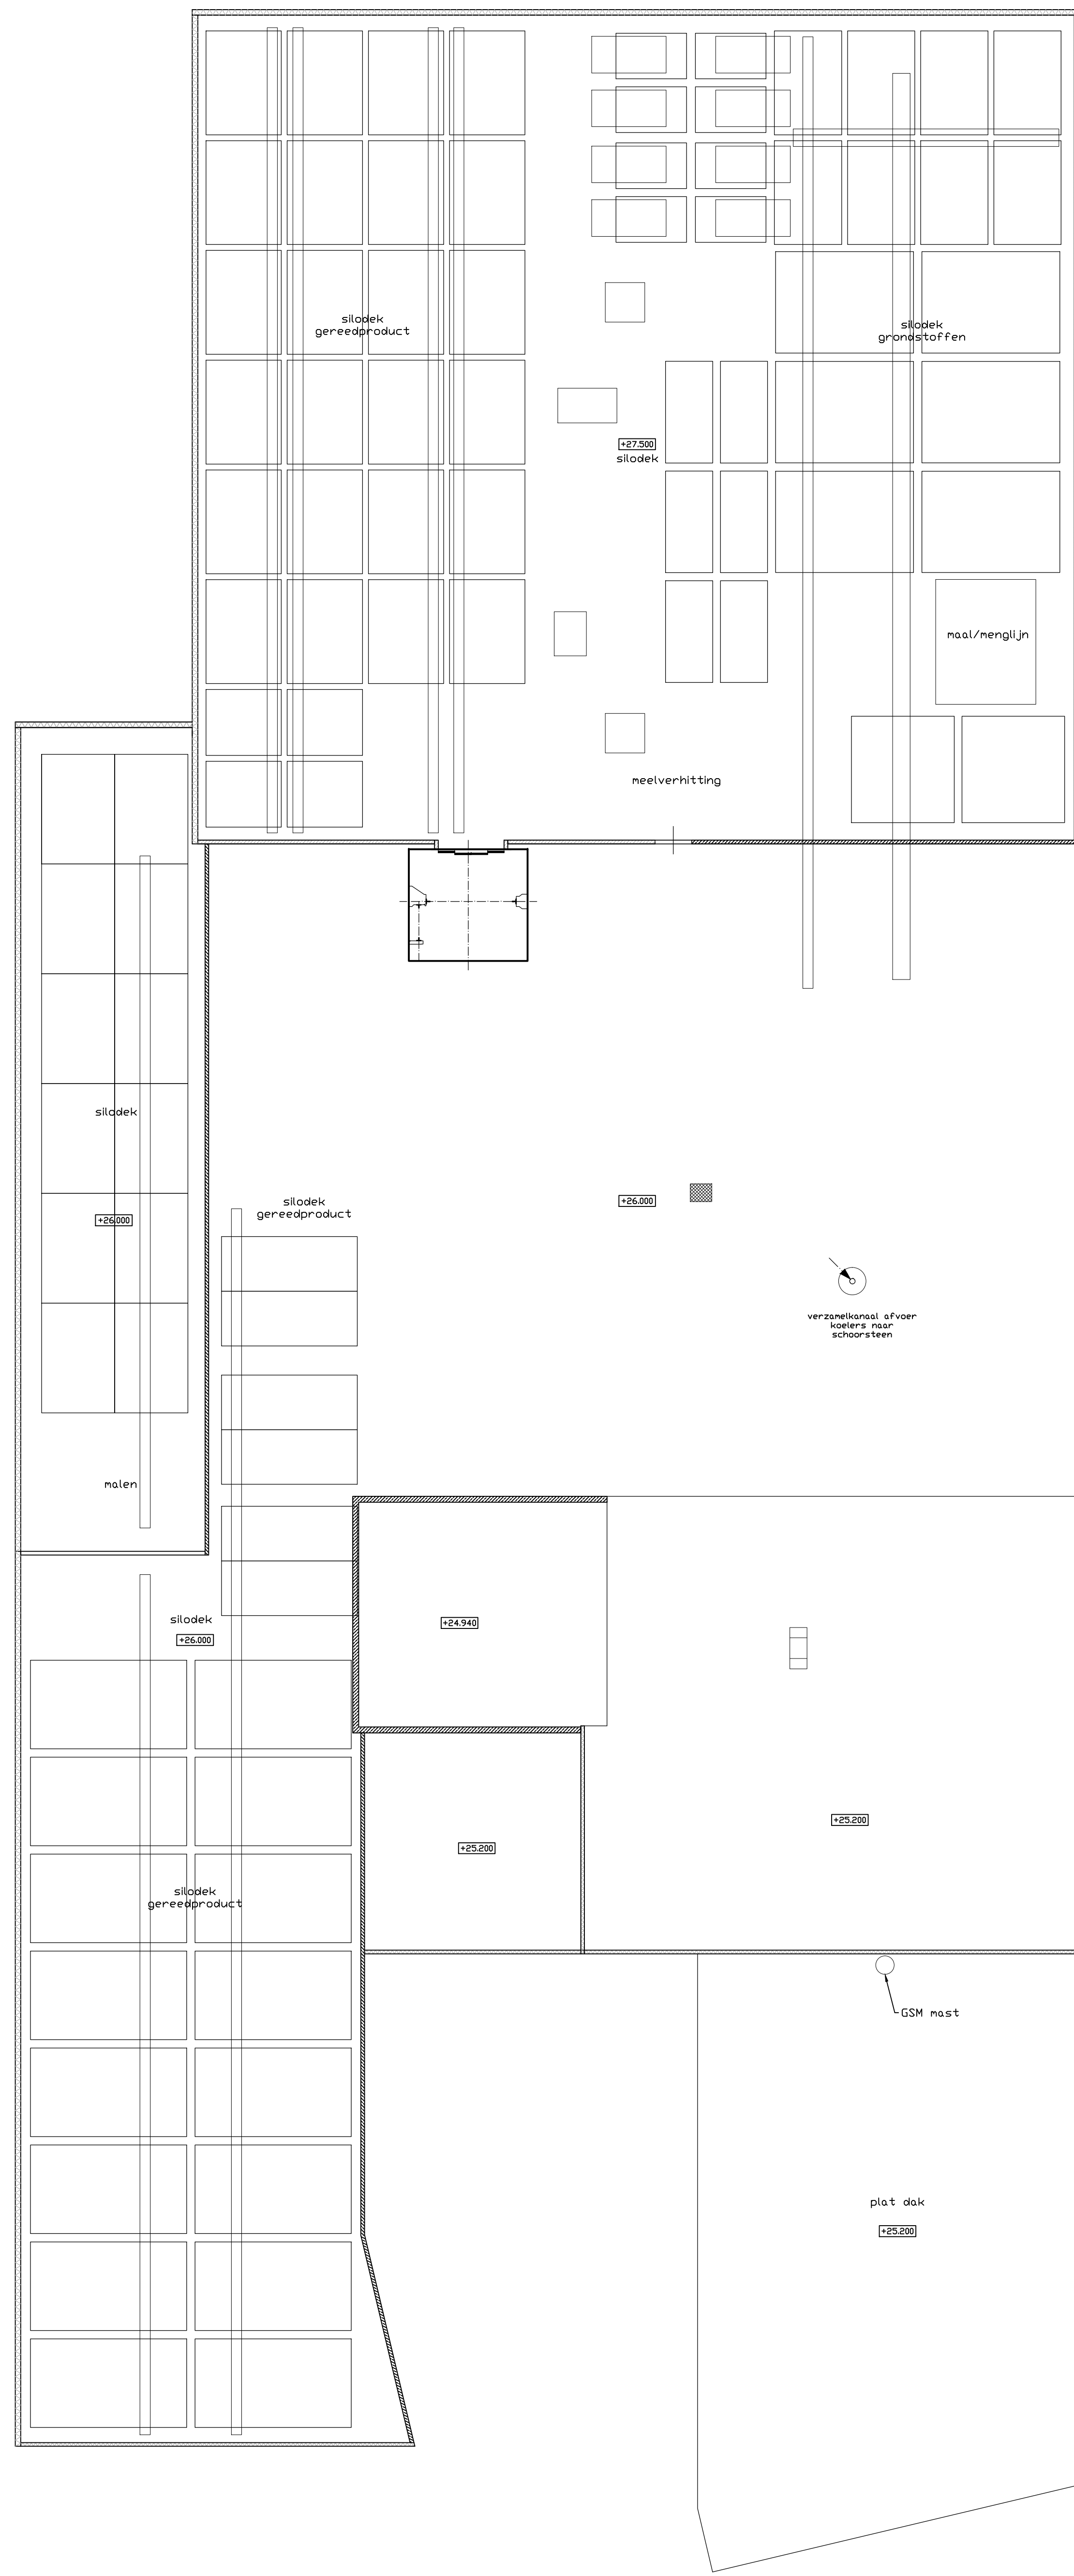

vloeren / daken 25 meter

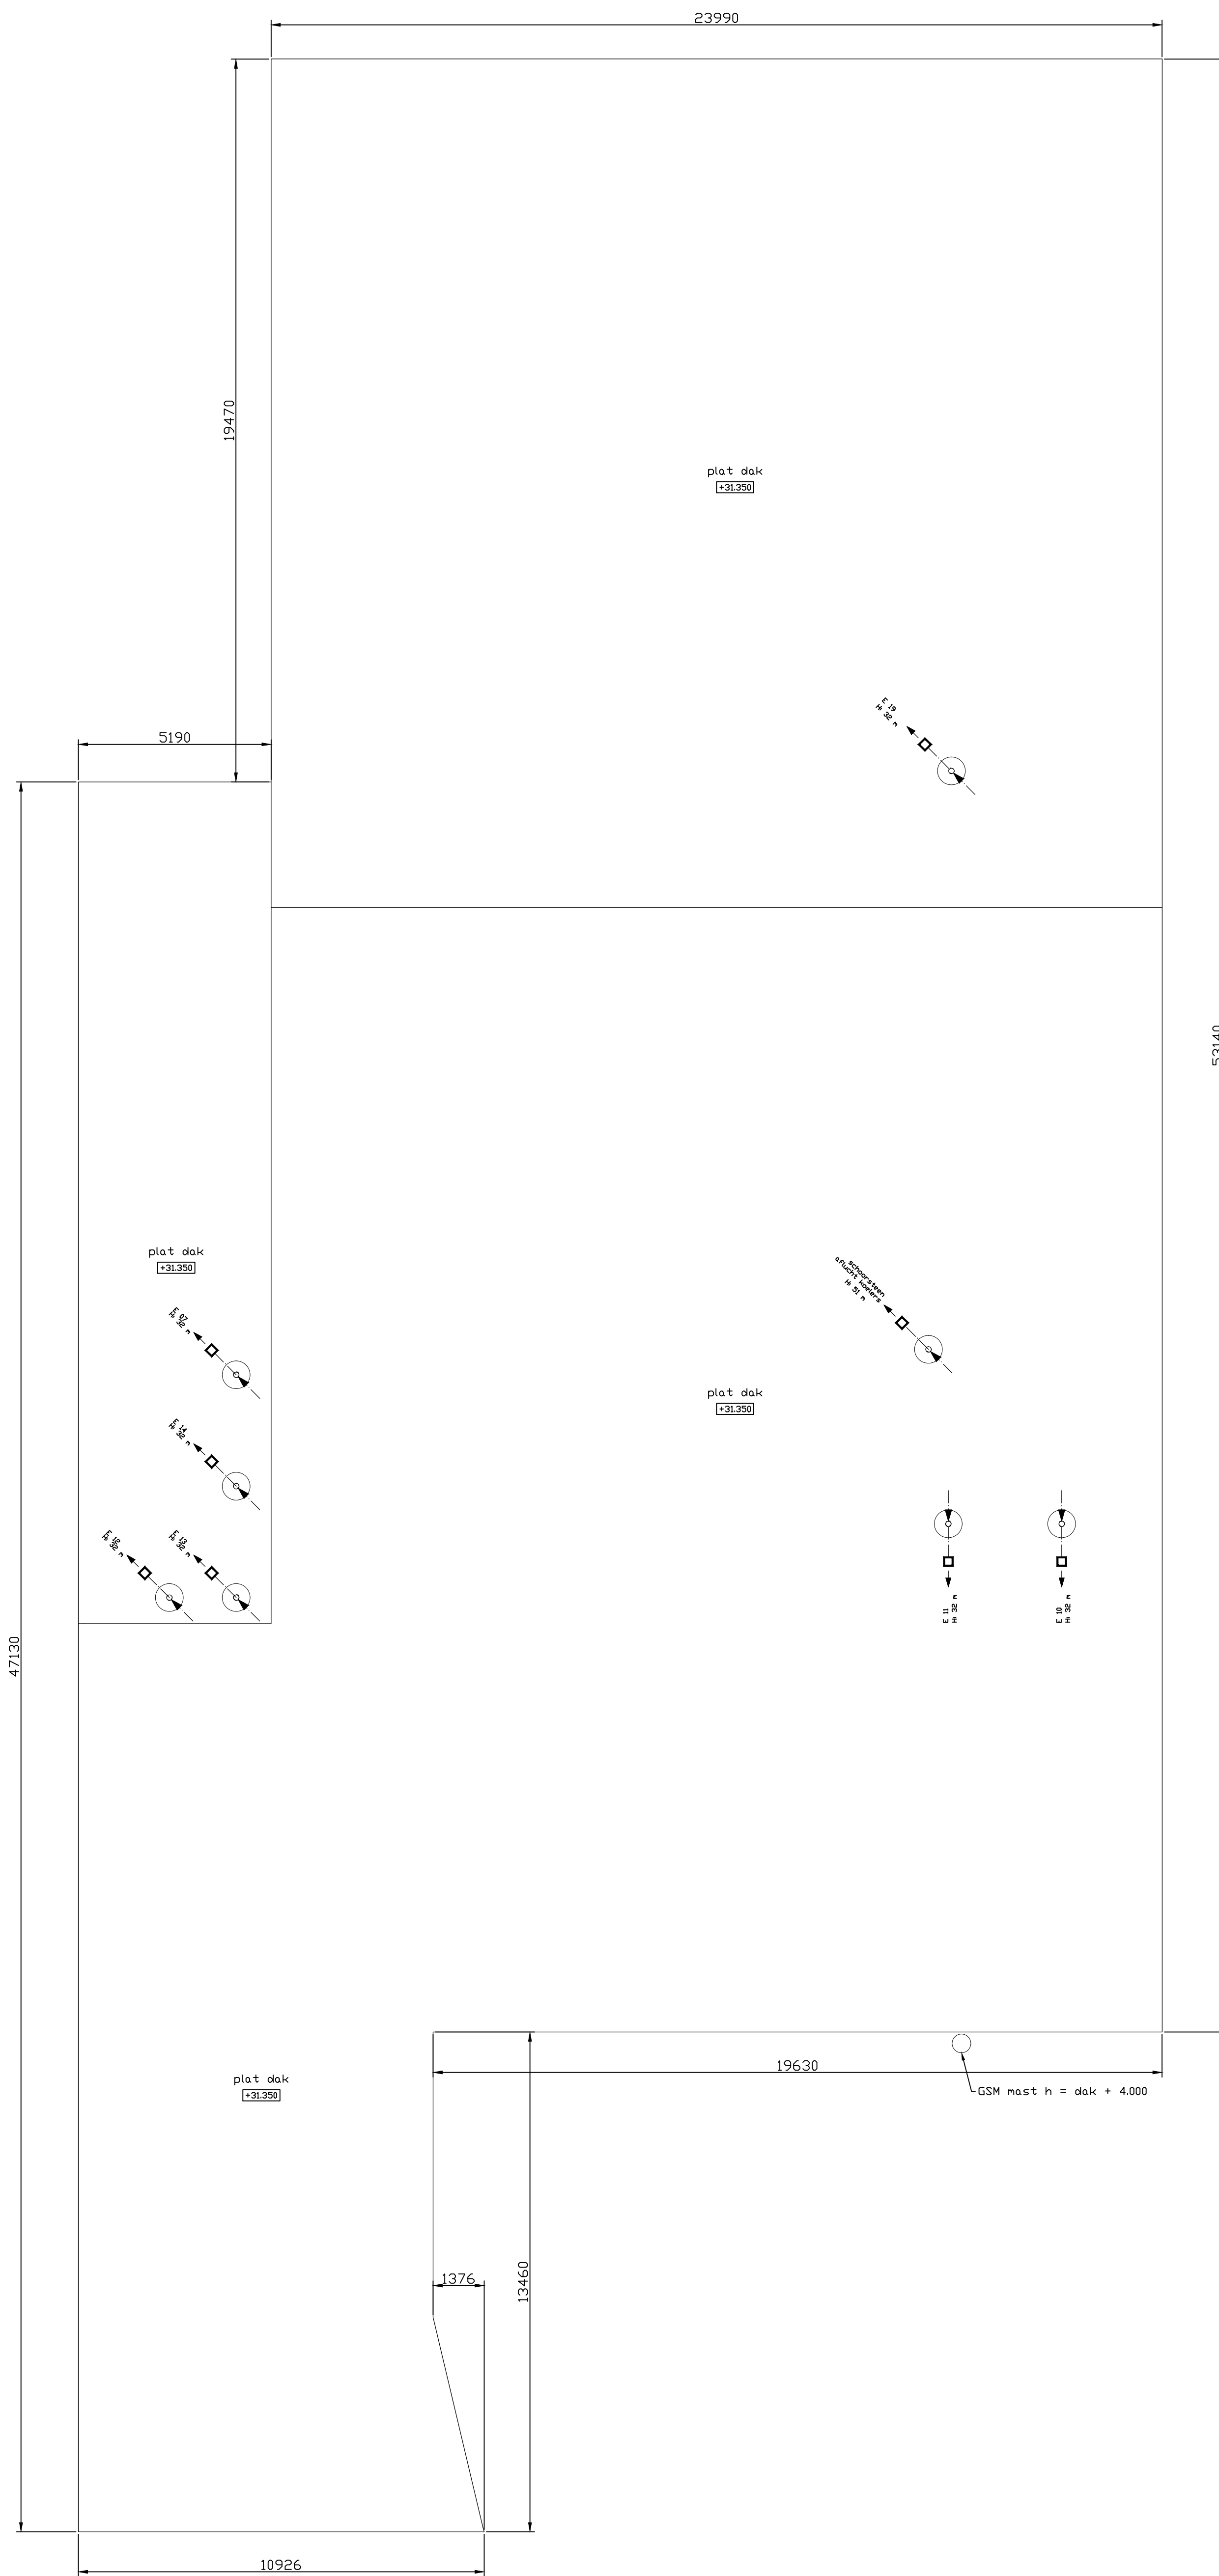


dak 31 meter

Legenda

	behoort niet kij de oriëntatie		netwerk
	beton		grenslijn
note: vloeren: staal
daken: staaldek/isolatie/bitumen

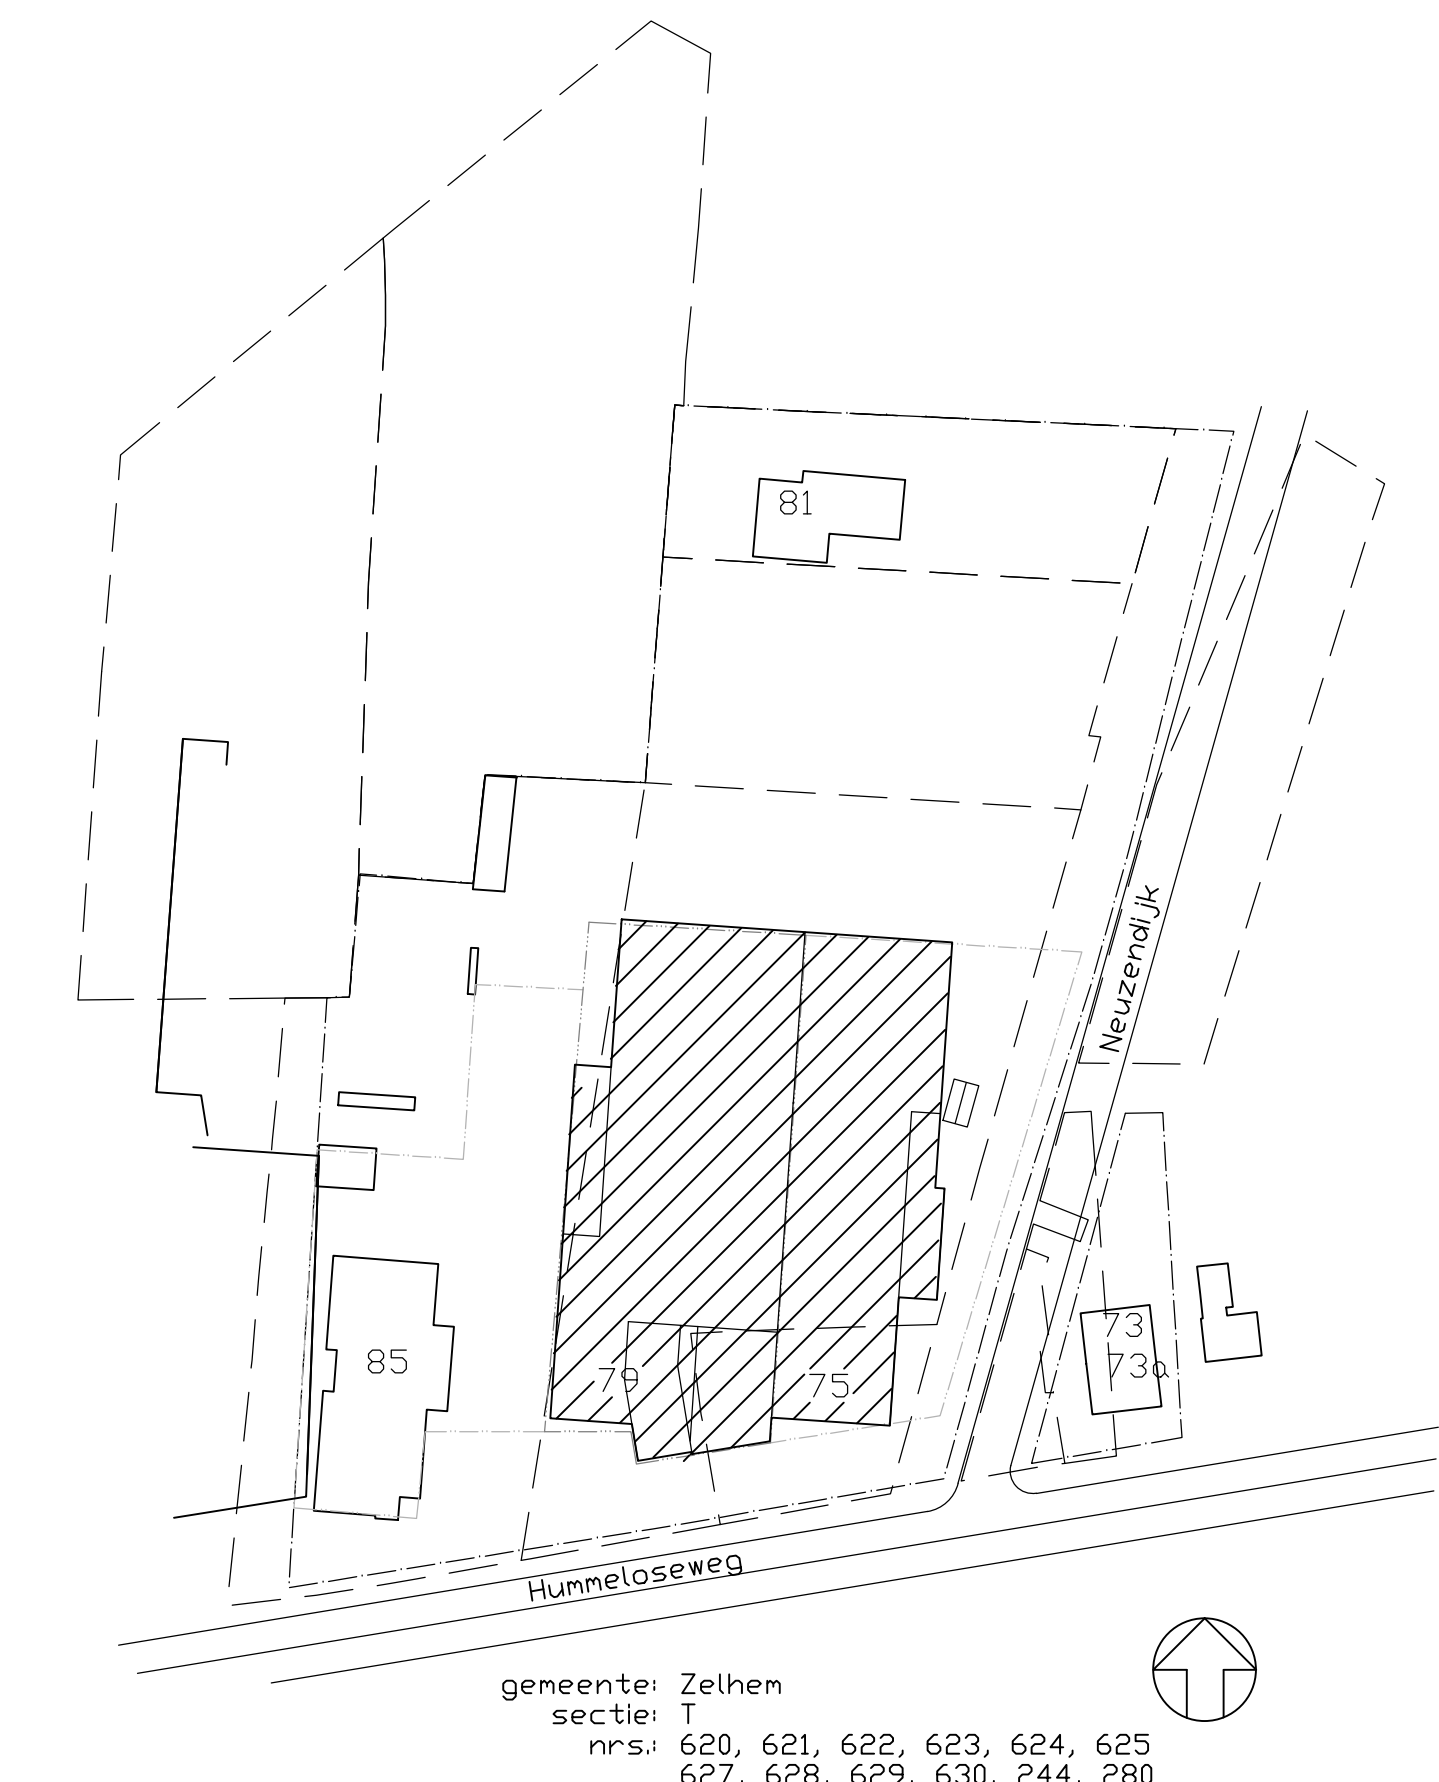

gemeente: Zelhem
sectie: T
nr's: 620, 621, 622, 623, 624, 625
627, 628, 629, 630, 244, 280

behoort kij aanvraag
omgevingsvergunning 2015