


BIJLAGE XIX KAART PEILBESLUIT

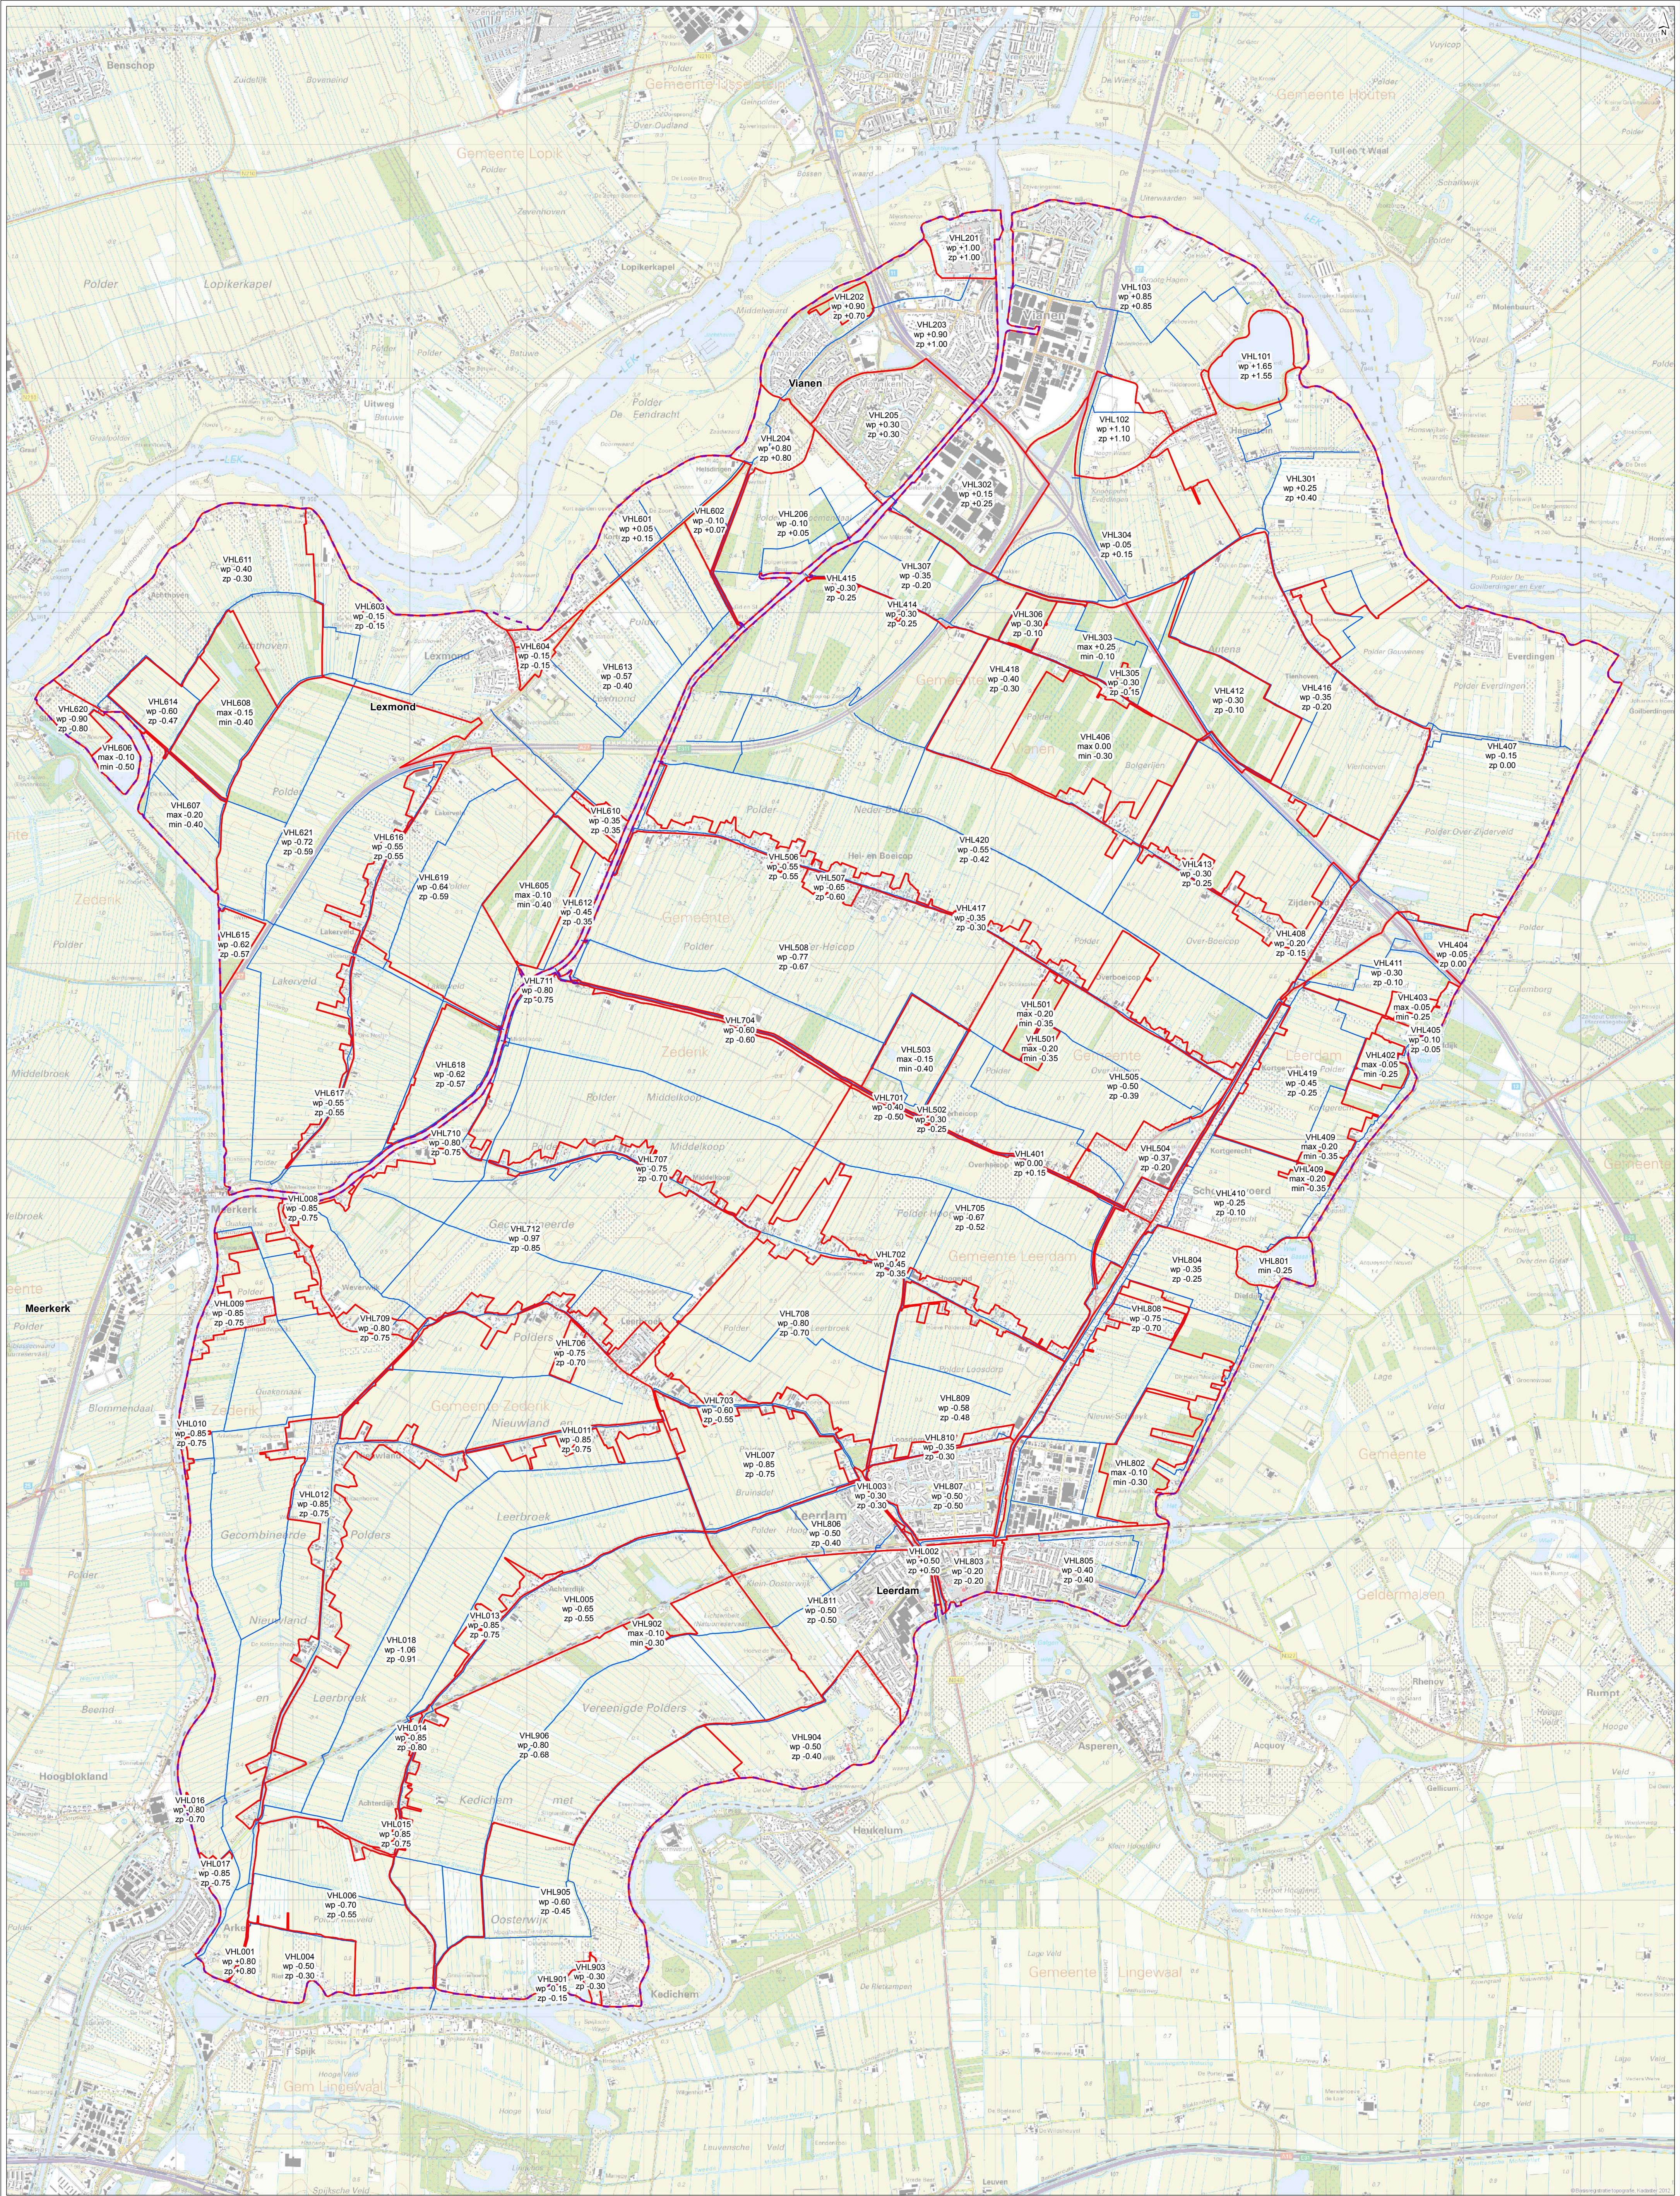

-  projectgebied
-  peilen peilbesluit
-  waterlopen

getekend: M. Duineveld MSc.
gecontroleerd: ir. T.H. van Wee
goedgekeurd: ir. T.H. van Wee
versie: 1
datum: 25-06-2013
tekeningnr: 0

formaat: A1 staand
schaal: 1:25000

0 500 1000 1500 m

Kaart 96 - Peilenkaart
Peilbesluit Vijftheerenlanden
opdrachtgever: Waterschap Rivierenland
projectnaam: GGOR/peilbesluit Vijftheerenlanden
projectcode: TL217-3


Witteveen